




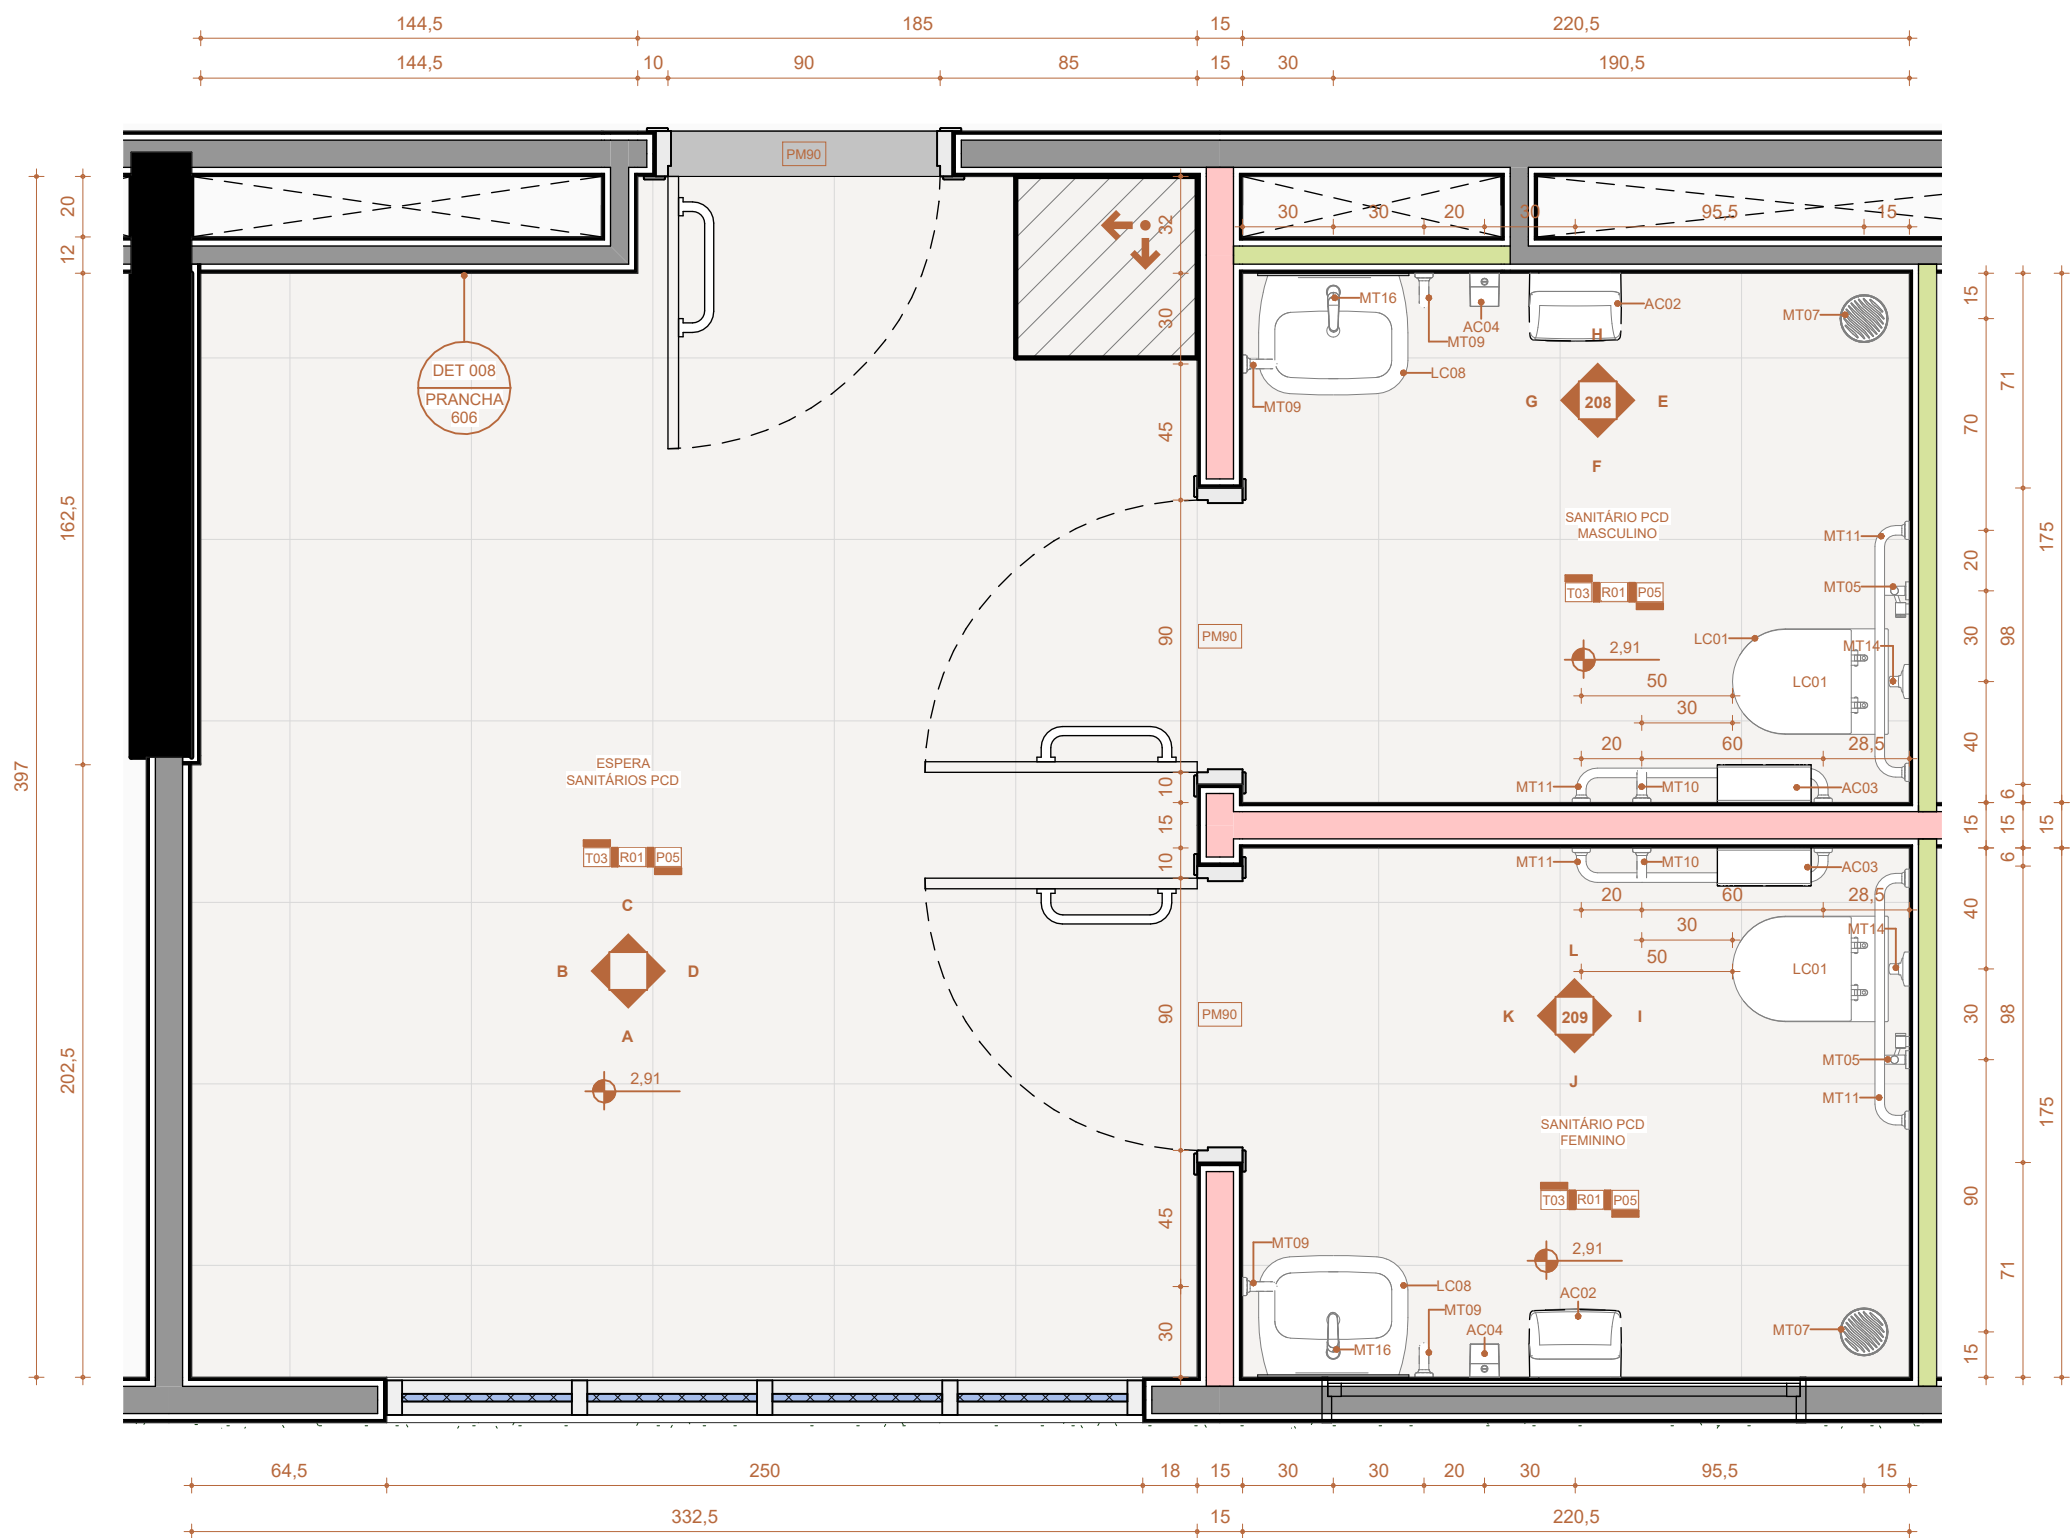

6 SANITÁRIOS PCD - PLANTA BAIXA
Escala: 1 : 25

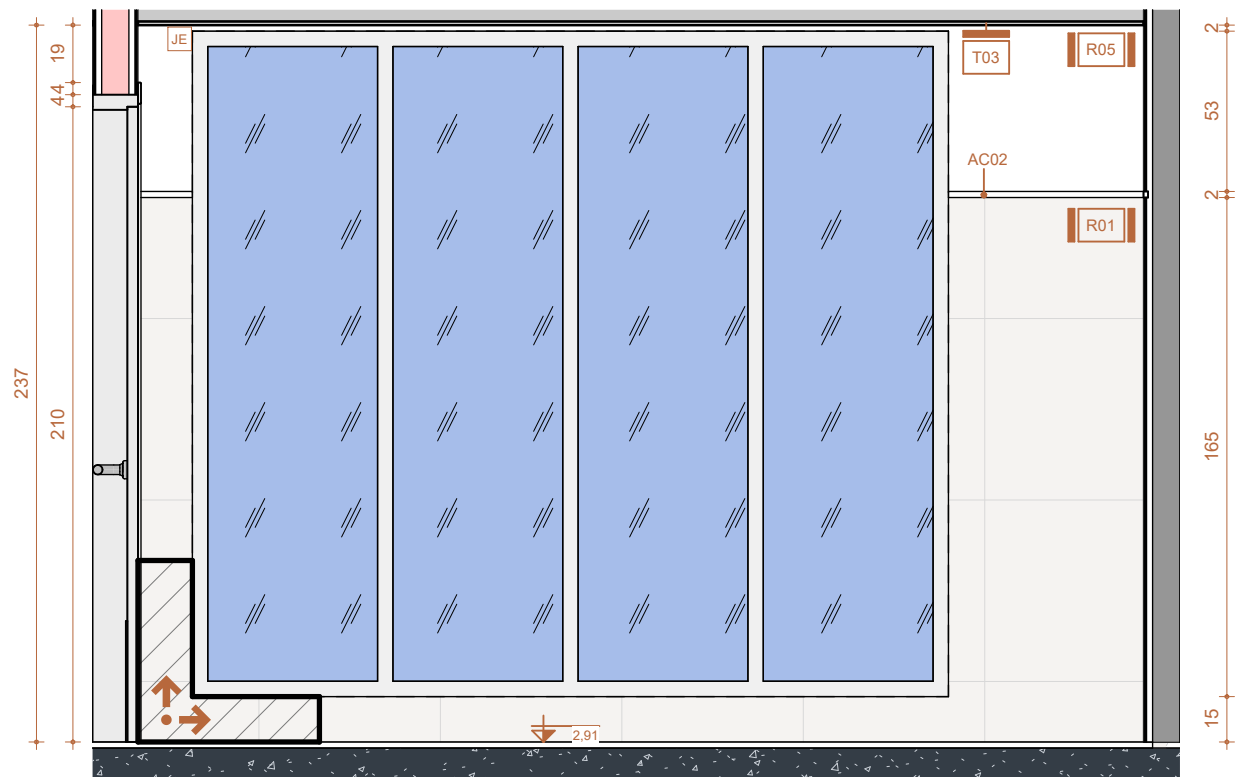

A SANITÁRIO PCD-ELEVAÇÃO A
Escala: 1 : 25

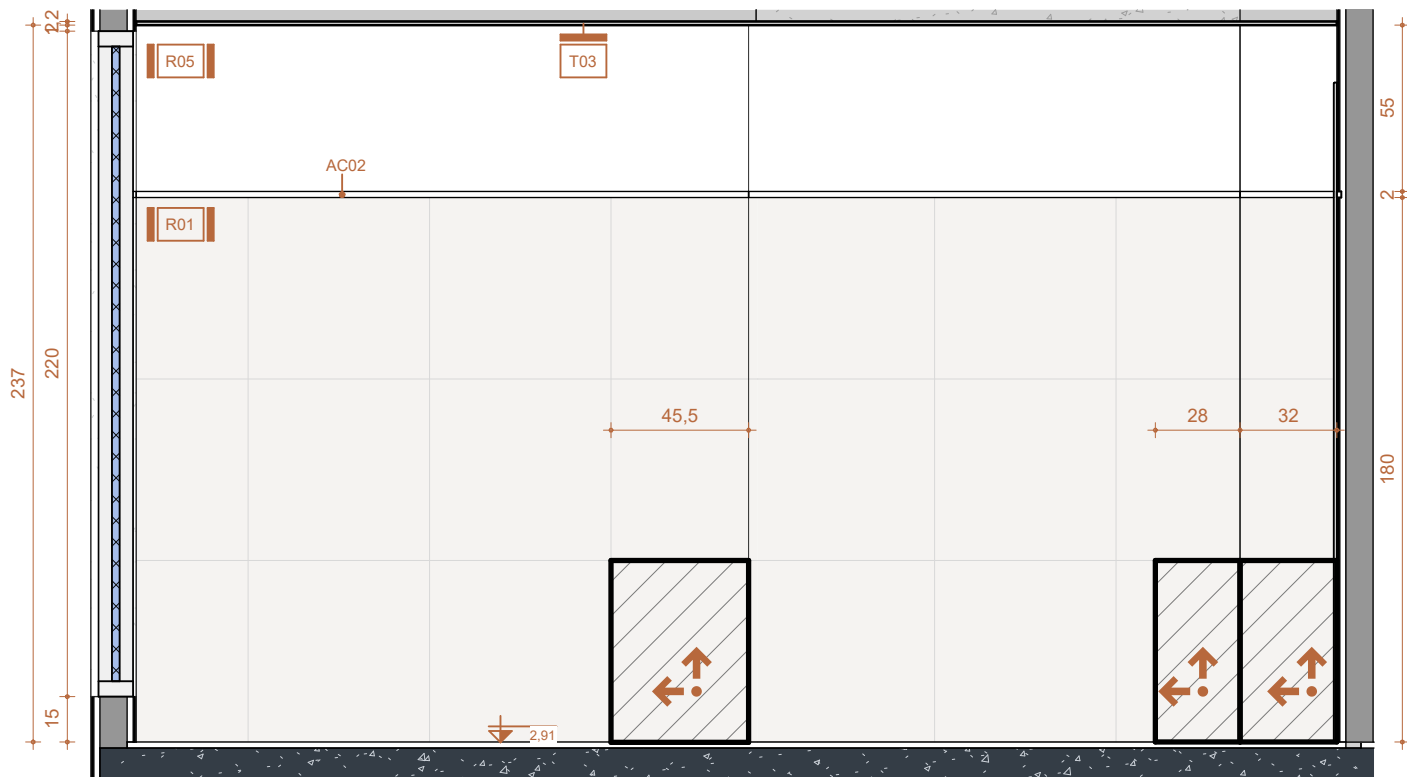

B SANITÁRIO PCD-ELEVAÇÃO B
Escala: 1 : 25

INDICAÇÃO DE CORTE

CORTE XX

INDICAÇÃO DE VISTA/FACHADA

101 ELEVACÃO VISTA

LEGENDAS

INDICAÇÃO DE ACABAMENTOS

T-000 -TETO
R-000 -PAREDE
P-000 -PISO

INDICAÇÃO DE DETALHAMENTO

Nº DET
Nº PRANCHA

COTAS DE NÍVEL PISO ACABADO

NÍVEL

NOTAS TÉCNICAS

MEDIDAS EM CENTÍMETROS; NÍVEIS EM METROS;

ANTES DE QUALQUER PROCESSO DE FABRICAÇÃO CONFERIR MEDIDAS E QUANTIDADES NA OBRA;

O PROFISSIONAL RESPONSÁVEL TÉCNICO PELA EXECUÇÃO DA OBRA, JUNTAMENTE COM O PROPRIETÁRIO SE COMPROMETEM A CONSTRUIR A CALÇADA DE SUA RESPONSABILIDADE, ADEQUANDO-A COM AS VIZINHAS EXISTENTES, COM RAMPAS E OUTROS ITENS NOS TERMOS DO CÓDIGO DE EDIFICAÇÕES DO DISTRITO FEDERAL - CIRCULAR 133/2006 - SUCAR, ATENDENDO A ACESSIBILIDADE A TODOS;

TODOS OS PRODUTOS COM INDICAÇÃO DE FABRICANTES ESPECIFICADOS, REFEREM-SE A PARÂMETROS DE QUALIDADE, DESEMPENHO, DURABILIDADE E PODEM SER SUBSTITUÍDOS POR OUTROS FABRICANTES, DESDE QUE POSSUAM EQUIVALÊNCIA TÉCNICA;

PREVER EM TODAS QUINAS VIVAS DAS PAREDES, PERFIL TIPO CANTONEIRA "L" EM PVC COR CONFORME ESPECIFICAÇÃO DO PROJETO;

OS AMBIENTES INTERNOS SERÃO DOTADOS DE FECHAMENTOS EM PLACAS DE GESSO ACARTONADO 15MM "STANDARD ST" E/OU "RESISTENTE A UMIDADE RU" QUANDO EM ÁREAS MOLHADAS E CIRCULAÇÕES, C/ OS DEVIDOS ISOLAMENTOS ACÚSTICOS EM LÂ DE ROCHA CONFORME ESPECIFICAÇÃO EM PROJETO;

Número	Descrição	Data
R00	EMIÇÃO INICIAL	27/09/2024

ADMINISTRAÇÃO REGIONAL / PROTOCOLO

CENTRO CIRÚRGICO HBDF

ENDEREÇO:

SMHS AREA ESPECIAL A QUADRA 101 - Asa Sul, Brasília - DF

PROPRIETÁRIO:

SECRETARIA DE ESTADO DE SAÚDE DO DISTRITO FEDERAL (SES-DF)

AUTOR DO PROJETO:

Luana Lucchini - CAU 00A1001248

RESPONSÁVEL TÉCNICO:

Luana Lucchini - CAU 00A1001248

PROPRIETÁRIO

SECRETARIA DE ESTADO DE SAÚDE DO DISTRITO FEDERAL (SES-DF)

AUTOR DO PROJETO

Luana Lucchini - CAU 00A1001248

RESPONSÁVEL TÉCNICO

Luana Lucchini - CAU 00A1001248

ÓRGÃOS FISCALIZADORES:

ÓRGÃOS FISCALIZADORES:

ÓRGÃOS FISCALIZADORES:

PROJETO BÁSICO DE ARQUITETURA

ÁREA DO PROJETO:

2.062,17m²

CONTEÚDO:

SANITÁRIOS PCD

NOME DO ARQUIVO:

2023-002-HBDF-ARQ-PB-206-AMP-06-R00

DATA DO PROJETO:

28/AGO/2024

ESCALA:

INDICADA

PROJETISTA AUXILIAR:

ARQ. LUCAS FEIJÃO

REVISÃO:

R00

DATA REV:


27/09/2024

FOLHA / TOTAL


206

FORMATO:


A0

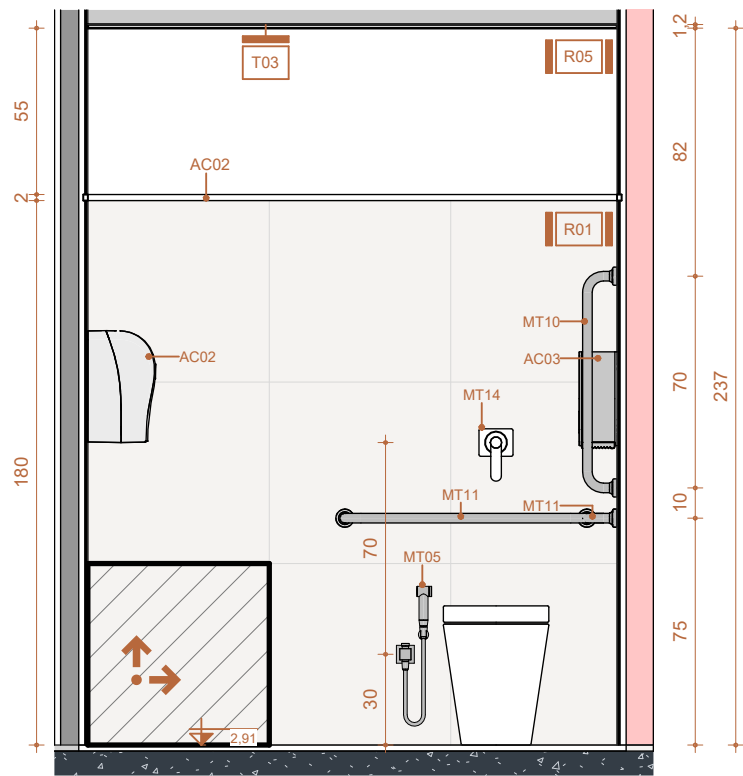


E SANITÁRIO PCD-ELEVAÇÃO E
Escala: 1 : 25

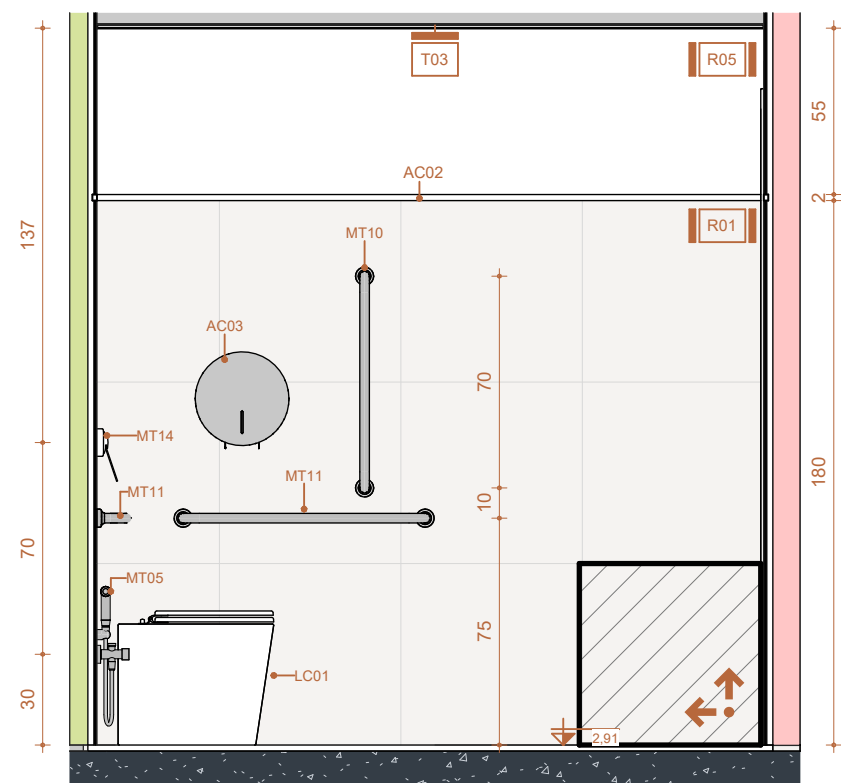

F SANITÁRIO PCD-ELEVAÇÃO F
Escala: 1 : 25

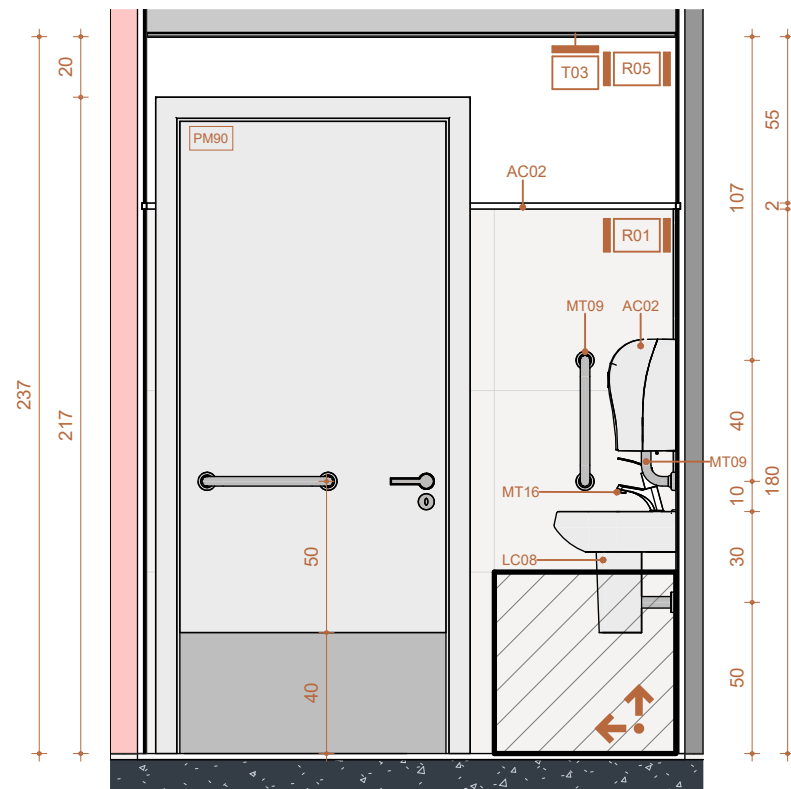

G SANITÁRIO PCD-ELEVAÇÃO G
Escala: 1 : 25

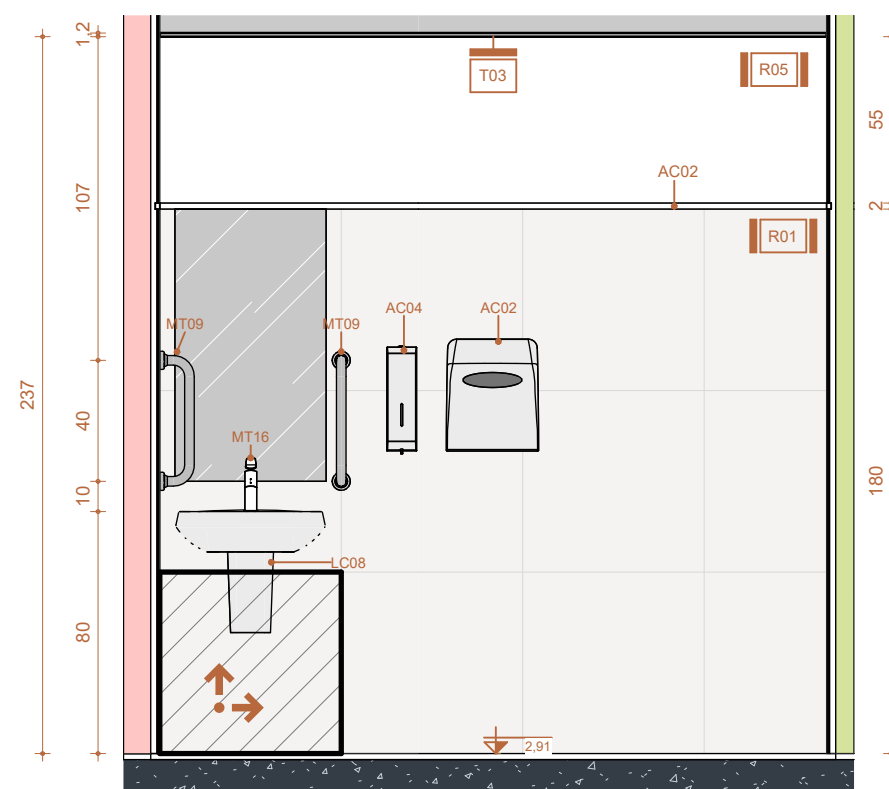

H SANITÁRIO PCD-ELEVAÇÃO H
Escala: 1 : 25

INDICAÇÃO DE CORTE

CORTE XX

INDICAÇÃO DE VISTA/FACHADA

101
ELEVACÃO

VISTA

LEGENDAS

INDICAÇÃO DE ACABAMENTOS

T-000 -TETO

R-000 -PAREDE

P-000 -PISO

INDICAÇÃO DE DETALHAMENTO

Nº DET

Nº PRANCHA

COTAS DE NÍVEL PISO ACABADO

NÍVEL

INDICAÇÃO DE PRANCHA

Nº PRANCHA

NOTAS TÉCNICAS

MEDIDAS EM CENTÍMETROS; NÍVEIS EM METROS;

ANTES DE QUALQUER PROCESSO DE FABRICAÇÃO CONFERIR MEDIDAS E QUANTIDADES NA OBRA;

O PROFISSIONAL RESPONSÁVEL TÉCNICO PELA EXECUÇÃO DA OBRA, JUNTAMENTE COM O PROPRIETÁRIO SE COMPROMETEM A CONSTRUIR A CALÇADA DE SUA RESPONSABILIDADE, ADEQUANDO-A COM AS VIZINHAS EXISTENTES, COM RAMPAS E OUTROS ITENS NOS TERMOS DO CÓDIGO DE EDIFICAÇÕES DO DISTRITO FEDERAL - CIRCULAR 133/2006 - SUCAR, ATENDENDO A ACESSIBILIDADE A TODOS;

TODOS OS PRODUTOS COM INDICAÇÃO DE FABRICANTES ESPECIFICADOS, REFEREM-SE A PARÂMETROS DE QUALIDADE, DESEMPENHO, DURABILIDADE E PODEM SER SUBSTITUÍDOS POR OUTROS FABRICANTES, DESDE QUE POSSUAM EQUIVALÊNCIA TÉCNICA;

PREVER EM TODAS QUINAS VIVAS DAS PAREDES, PERFIL TIPO CANTONEIRA "L" EM PVC COR CONFORME ESPECIFICAÇÃO DO PROJETO;

OS AMBIENTES INTERNOS SERÃO DOTADOS DE FECHAMENTOS EM PLACAS DE GESSO ACARTONADO 15MM "STANDARD ST" E/OU "RESISTENTE A UMIDADE RU" QUANDO EM ÁREAS MOLHADAS E CIRCULAÇÕES, C/ OS DEVIDOS ISOLAMENTOS ACÚSTICOS EM LÂ DE ROCHA CONFORME ESPECIFICAÇÃO EM PROJETO;

ADMINISTRAÇÃO REGIONAL / PROTOCOLO

CENTRO CIRÚRGICO HBDF

ENDEREÇO:

SMHS AREA ESPECIAL A QUADRA 101 - Asa Sul, Brasília - DF

PROPRIETÁRIO:

SECRETARIA DE ESTADO DE SAÚDE DO DISTRITO FEDERAL (SES-DF)

AUTOR DO PROJETO:

Luana Lucchini - CAU 00A1001248

RESPONSÁVEL TÉCNICO:

Luana Lucchini - CAU 00A1001248

PROPRIETÁRIO

SECRETARIA DE ESTADO DE SAÚDE DO DISTRITO FEDERAL (SES-DF)

AUTOR DO PROJETO

Luana Lucchini - CAU 00A1001248

RESPONSÁVEL TÉCNICO

Luana Lucchini - CAU 00A1001248

ÓRGÃOS FISCALIZADORES:

ÓRGÃOS FISCALIZADORES:

ÓRGÃOS FISCALIZADORES:

ÓRGÃOS FISCALIZADORES:

PROJETO BÁSICO DE ARQUITETURA

HOSPITAL DE BASE

ÁREA DE PROJETO:

2.062,17m²

CONTEÚDO:

SANITÁRIOS PCD

NOME DO ARQUIVO:

2023-002-HBDF-ARQ-PB-208-AMP-06-R00

DATA DO PROJETO:

28/AGO/2024

ESCALA:

INDICADA

PROJETISTA AUXILIAR:

ARQ. LUCAS FEIJÃO

REVISÃO:

R00

DATA REV:


27/09/2024

FOLHA / TOTAL


208

FORMATO:


A0

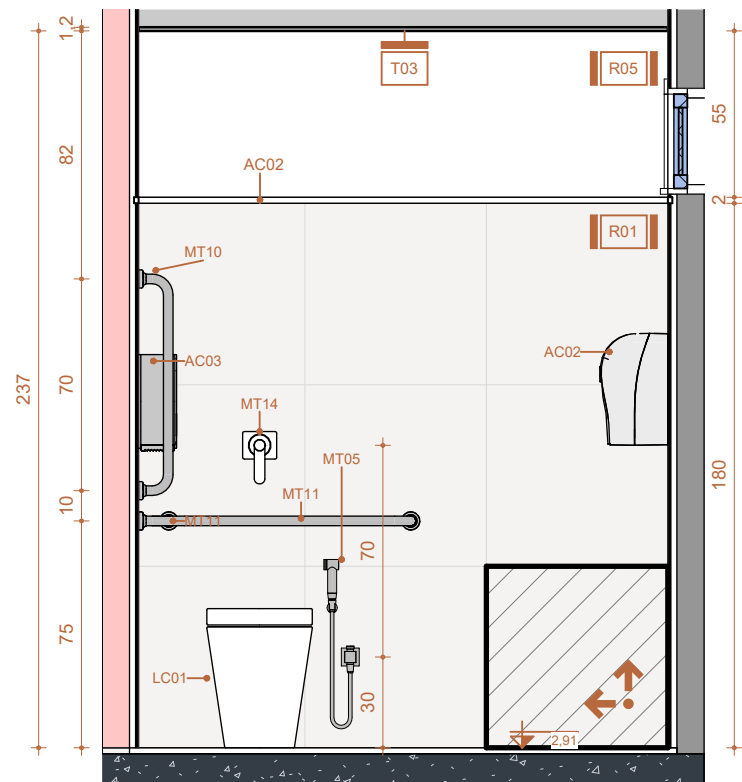


I SANITÁRIO PCD-ELEVAÇÃO I
Escala: 1 : 25

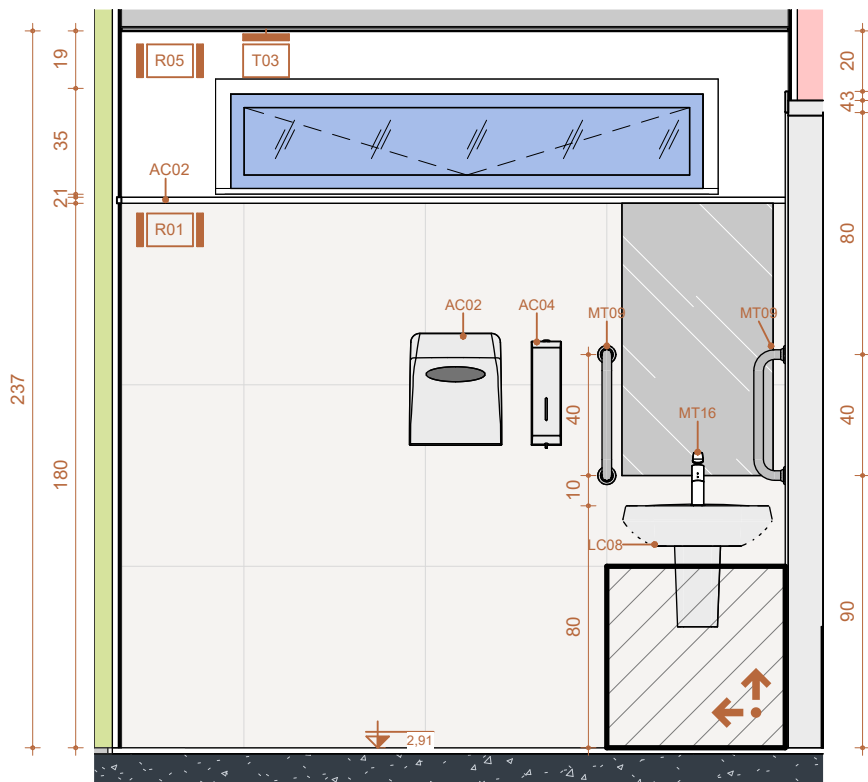

J SANITÁRIO PCD-ELEVAÇÃO J
Escala: 1 : 25

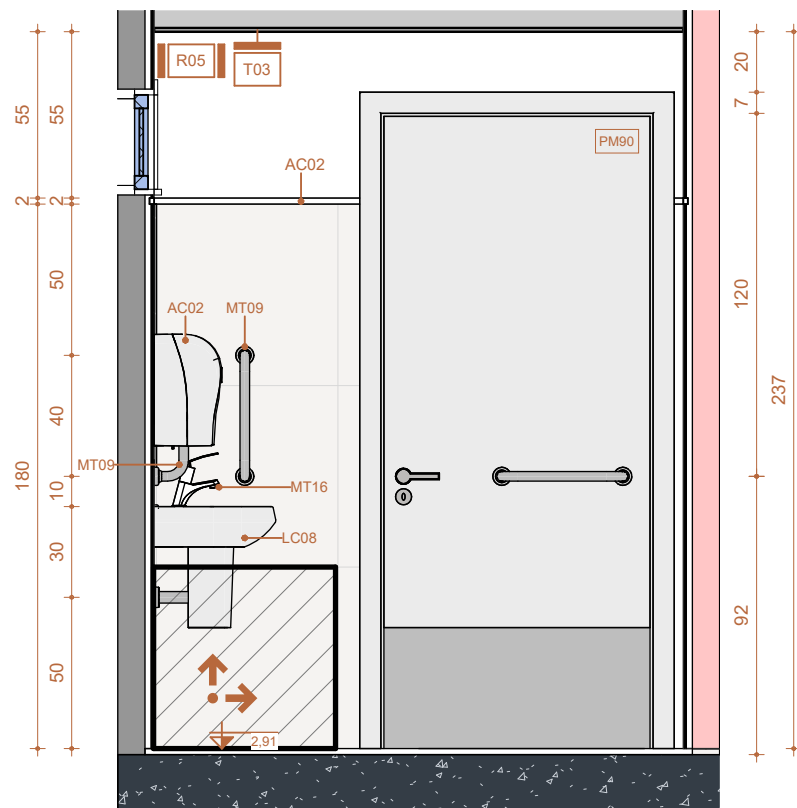

K SANITÁRIO PCD-ELEVAÇÃO K
Escala: 1 : 25

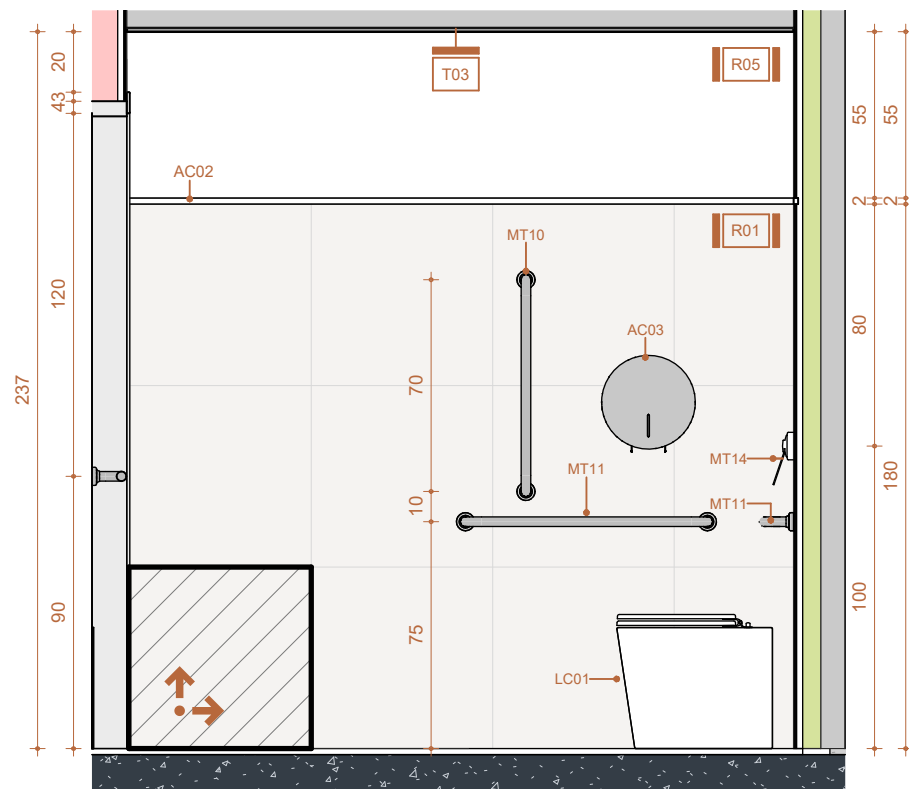

L SANITÁRIO PCD-ELEVAÇÃO L
Escala: 1 : 25

INDICAÇÃO DE CORTE

CORTE XX

INDICAÇÃO DE VISTA/FACHADA

ELEVÇÃO VISTA

INDICAÇÃO DE ACABAMENTOS

T-000 -TETO

R-000 -PAREDE

P-000 -PISO

INDICAÇÃO DE DETALHAMENTO

Nº DET

Nº PRANCHA

INDICAÇÃO DE PRANCHA

Nº PRANCHA

COTAS DE NÍVEL PISO ACABADO

NÍVEL

NOTAS TÉCNICAS

MEDIDAS EM CENTÍMETROS; NÍVEIS EM METROS;
-ANTES DE QUALQUER PROCESSO DE FABRICAÇÃO CONFERIR MEDIDAS E QUANTIDADES NA OBRA;
-O PROFISSIONAL RESPONSÁVEL TÉCNICO PELA EXECUÇÃO DA OBRA, JUNTAMENTE COM O PROPRIETÁRIO SE COMPROMETEM A CONSTRUIR A CALÇADA DE SUA RESPONSABILIDADE, ADEQUANDO-A COM AS VIZINHAS EXISTENTES, COM RAMPAS E OUTROS ITENS NOS TERMOS DO CÓDIGO DE EDIFICAÇÕES DO DISTRITO FEDERAL - CIRCULAR 133/2006 - SUCAR, ATENDENDO A ACESSIBILIDADE A TODOS;
-TODO O PROJETO ESTÁ DE ACORDO COM A NBR 9050/2015, QUE TRATA DA ACESSIBILIDADE À EDIFICAÇÕES, MOBILIÁRIO, ESPAÇOS E EQUIPAMENTOS URBANOS, ATENDENDO AO DECRETO 19.915 /98, ART 136;
-TODAS AS RAMPAS E ESCADAS (QUE FOREM OBJETO DE REFORMA) TERÃO PISO ANTIDERRAPANTE E DEGRAUS BALANCEADOS RESPEITANDO A FÓRMULA DE BLONDEL, OS CORRIMÕES TERÃO RESISTÊNCIA MECÂNICA DE 900 N E GUARDA-CORPOS DE 1200 Pa. (FECHAMENTOS) E 730 N/m (HORIZONTAL);
-CONSIDERAR O NÍVEL DOS SANITÁRIOS, SANITÁRIOS DE PESSOAS COM DEFICIÊNCIA E COPAS 0,015cm. ABAIXO DO PISO EXTERNO OU CONFORME INDICADO EM PROJETO;
-PORTAS/ JANELAS: TODAS AS MEDIDAS FINAIS DE MARCO/FOLHA/VIDROS DEVEM SER CONFIRMADAS NA OBRA ANTES DA FABRICAÇÃO, SENTIDO DE ABERTURA DAS PORTAS VER EM PLANTAS, BONECAS NÃO COTADAS SERÃO DE 5cm;
-OS PRODUTOS COM INDICAÇÃO DE FABRICANTES ESPECIFICADOS, REFEREM-SE A PARÂMETROS DE QUALIDADE, DESEMPENHO, DURABILIDADE E PODEM SER SUBSTITUÍDOS POR OUTROS FABRICANTES, DESDE QUE POSSUAM EQUIVALÊNCIA TÉCNICA;
-PREVER EM TODAS QUINAS VIVAS DAS PAREDES, PERFIL TIPO CANTONEIRA "L"EM PVC COR CONFORME ESPECIFICAÇÃO DO PROJETO;
-OS AMBIENTES INTERNOS SERÃO DOTADOS DE FECHAMENTOS EM PLACAS DE GESSO ACARTONADO 15MM "STANDARD ST" E/OU "RESISTENTE A UMIDADE RU" QUANDO EM ÁREAS MOLHADAS E CIRCULAÇÕES, C/ OS DEVIDOS ISOLAMENTOS ACÚSTICOS EM LÂ DE ROCHA CONFORME ESPECIFICAÇÃO EM PROJETO;

Número	Descrição	Data
R00	EMIÇÃO INICIAL	27/09/2024

ADMINISTRAÇÃO REGIONAL / PROTOCOLO

CENTRO CIRÚRGICO HBDF

ENDEREÇO:

SMHS AREA ESPECIAL A QUADRA 101 - Asa Sul, Brasília - DF

PROPRIETÁRIO:

SECRETARIA DE ESTADO DE SAÚDE DO DISTRITO FEDERAL (SES-DF)

AUTOR DO PROJETO:

Luana Lucchini - CAU 00A1001248

RESPONSÁVEL TÉCNICO:

Luana Lucchini - CAU 00A1001248

PROPRIETÁRIO

SECRETARIA DE ESTADO DE SAÚDE DO DISTRITO FEDERAL (SES-DF)

AUTOR DO PROJETO

Luana Lucchini - CAU 00A1001248

RESPONSÁVEL TÉCNICO

Luana Lucchini - CAU 00A1001248

ÓRGÃOS FISCALIZADORES:

ÓRGÃOS FISCALIZADORES:

PROJETO BÁSICO DE ARQUITETURA

HDB

HOSPITAL DE BASE

ÁREA DE PROJETO:

2.062,17m²

CONTEÚDO:

SANITÁRIOS PCD

NOME DO ARQUIVO:

2023-002-HBDF-ARQ-PB-209-AMP-06-R00

DATA DO PROJETO:

28/AGO/2024

ESCALA:

INDICADA

PROJETISTA AUXILIAR:

ARQ. LUCAS FEIJÃO

REVISÃO:

R00

DATA REV:


27/09/2024

FOLHA / TOTAL


209

FORMATO:


A0

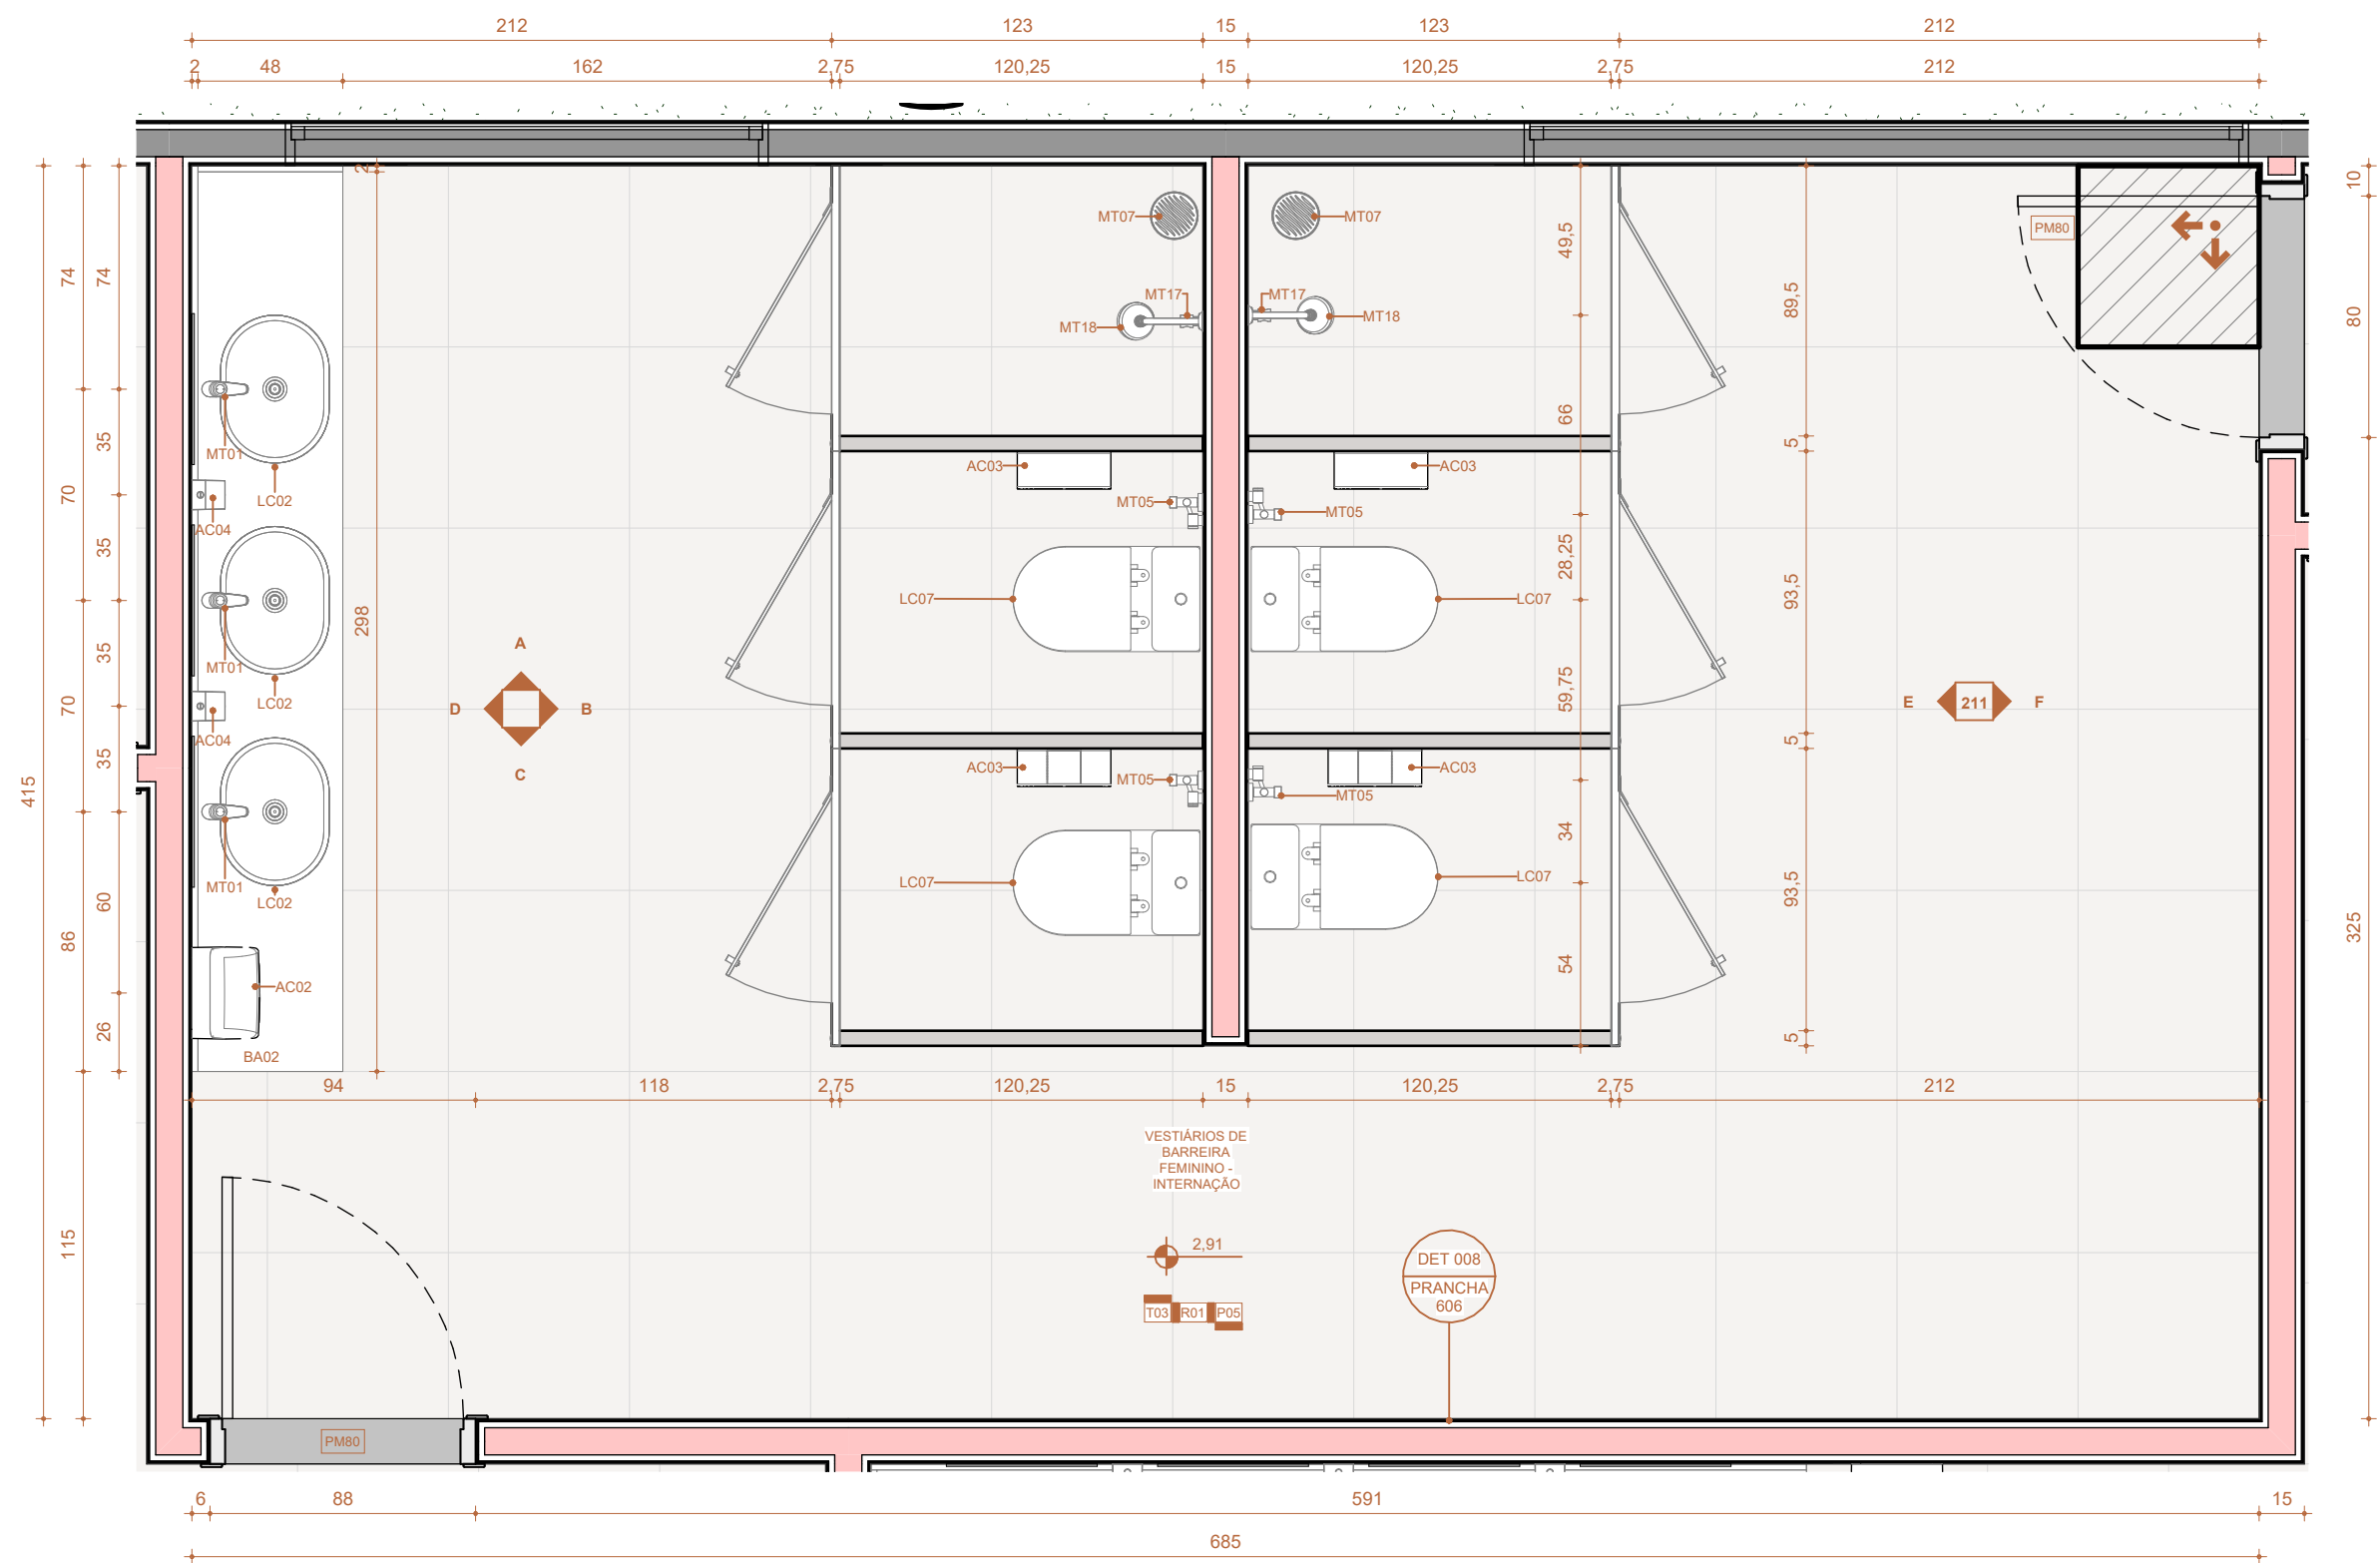

7 VESTIÁRIOS DE BARREIRA FEMININO - INTERNAÇÃO - PLANTA BAIXA
Escala: 1 : 25

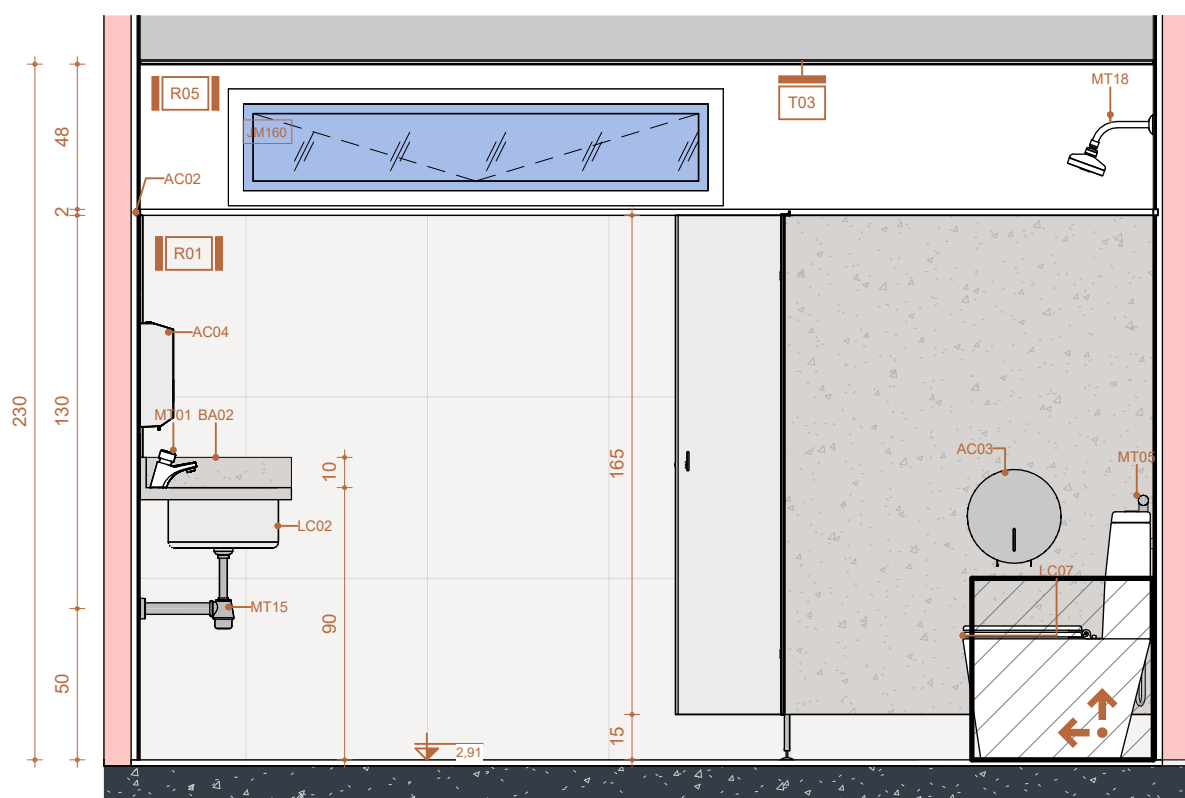

A VESTIÁRIOS DE BARREIRA FEMININO INTERNAÇÃO- ELEVÇÃO A
Escala: 1 : 25

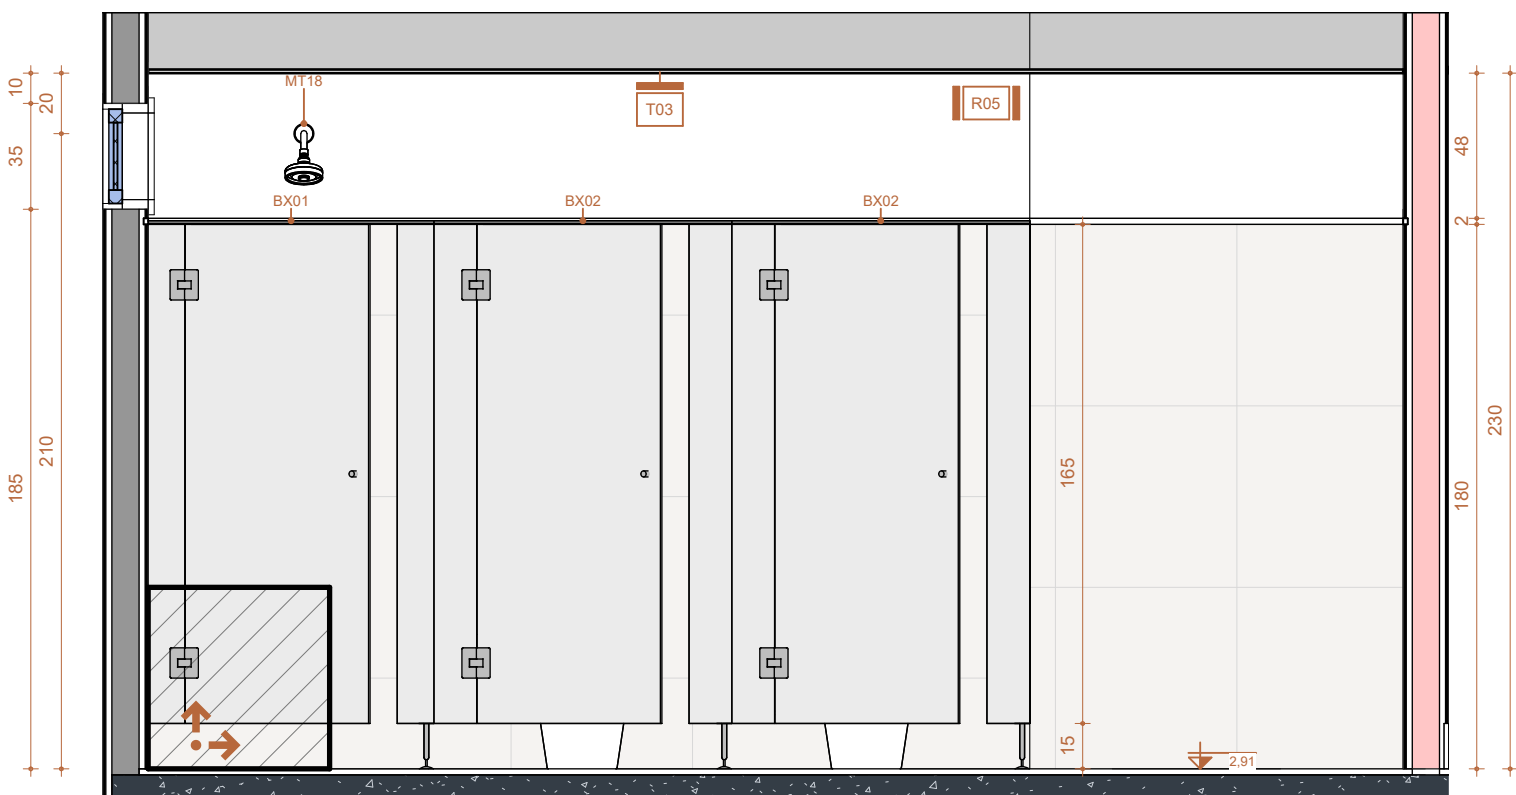

B VESTIÁRIOS DE BARREIRA FEMININO INTERNAÇÃO- ELEVÇÃO B
Escala: 1 : 25

INDICAÇÃO DE CORTE

CORTE XX

INDICAÇÃO DE VISTA/FACHADA

ELEVÇÃO VISTA

LEGENDAS

INDICAÇÃO DE ACABAMENTOS

T-000 -TETO

R-000 -PAREDE

P-000 -PISO

INDICAÇÃO DE DETALHAMENTO

Nº DET

Nº PRANCHA

COTAS DE NÍVEL PISO ACABADO

NÍVEL

INDICAÇÃO DE PRANCHA

Nº PRANCHA

NOTAS TÉCNICAS

MEDIDAS EM CENTÍMETROS; NÍVEIS EM METROS;

ANTES DE QUALQUER PROCESSO DE FABRICAÇÃO CONFERIR MEDIDAS E QUANTIDADES NA OBRA;

O PROFISSIONAL RESPONSÁVEL TÉCNICO PELA EXECUÇÃO DA OBRA, JUNTAMENTE COM O PROPRIETÁRIO SE COMPROMETEM A CONSTRUIR A CALÇADA DE SUA RESPONSABILIDADE, ADEQUANDO-A COM AS VIZINHAS EXISTENTES, COM RAMPAS E OUTROS ITENS NOS TERMOS DO CÓDIGO DE EDIFICAÇÕES DO DISTRITO FEDERAL - CIRCULAR 133/2006 - SUCAR, ATENDENDO A ACESSIBILIDADE A TODOS;

TODOS OS PRODUTOS COM INDICAÇÃO DE FABRICANTES ESPECIFICADOS, REFEREM-SE A PARÂMETROS DE QUALIDADE, DESEMPENHO, DURABILIDADE E PODEM SER SUBSTITUÍDOS POR OUTROS FABRICANTES, DESDE QUE POSSUAM EQUIVALÊNCIA TÉCNICA;

TODAS AS RAMPAS E ESCADAS (QUE FOREM OBJETO DE REFORMA) TERÃO PISO ANTIDERRAPANTE E DEGRAUS BALANCEADOS RESPEITANDO A FÓRMULA DE BLONDEL, OS CORRIMÕES TERÃO RESISTÊNCIA MECÂNICA DE 900 N E GUARDA-CORPOS DE 1200 Pa. (FECHAMENTOS) E 730 N/m (HORIZONTAL);

CONSIDERAR O NÍVEL DOS SANITÁRIOS, SANITÁRIOS DE PESSOAS COM DEFICIÊNCIA E COPAS 0,015cm. ABAIXO DO PISO EXTERNO OU CONFORME INDICADO EM PROJETO;

PORTAS/ JANELAS: TODAS AS MEDIDAS FINAIS DE MARCO/FOLHA/VIDROS DEVEM SER CONFIRMADAS NA OBRA ANTES DA FABRICAÇÃO, SENTIDO DE ABERTURA DAS PORTAS VER EM PLANTAS, BONECAS NÃO COTADAS SERÃO DE 5cm;

OS PRODUTOS COM INDICAÇÃO DE FABRICANTES ESPECIFICADOS, REFEREM-SE A PARÂMETROS DE QUALIDADE, DESEMPENHO, DURABILIDADE E PODEM SER SUBSTITUÍDOS POR OUTROS FABRICANTES, DESDE QUE POSSUAM EQUIVALÊNCIA TÉCNICA;

PREVER EM TODAS QUINAS VIVAS DAS PAREDES, PERFIL TIPO CANTONEIRA "L"EM PVC COR CONFORME ESPECIFICAÇÃO DO PROJETO;

OS AMBIENTES INTERNOS SERÃO DOTADOS DE FECHAMENTOS EM PLACAS DE GESSO ACARTONADO 15MM "STANDARD ST" E/OU "RESISTENTE A UMIDADE RU" QUANDO EM ÁREAS MOLHADAS E CIRCULAÇÕES, C/ OS DEVIDOS ISOLAMENTOS ACÚSTICOS EM LÁ DE ROCHA CONFORME ESPECIFICAÇÃO EM PROJETO;

Número	Descrição	Data
R00	EMIÇÃO INICIAL	27/09/2024

ADMINISTRAÇÃO REGIONAL / PROTOCOLO

CENTRO CIRÚRGICO HBDF

ENDEREÇO:

SMHS AREA ESPECIAL A QUADRA 101 - Asa Sul, Brasília - DF

PROPRIETÁRIO:

SECRETARIA DE ESTADO DE SAÚDE DO DISTRITO FEDERAL (SES-DF)

AUTOR DO PROJETO:

Luana Lucchini - CAU 00A1001248

RESPONSÁVEL TÉCNICO:

Luana Lucchini - CAU 00A1001248

PROPRIETÁRIO

SECRETARIA DE ESTADO DE SAÚDE DO DISTRITO FEDERAL (SES-DF)

AUTOR DO PROJETO

Luana Lucchini - CAU 00A1001248

RESPONSÁVEL TÉCNICO

Luana Lucchini - CAU 00A1001248

ÓRGÃOS FISCALIZADORES:

ÓRGÃOS FISCALIZADORES:

ÓRGÃOS FISCALIZADORES:

ÓRGÃOS FISCALIZADORES:

PROJETO BÁSICO DE ARQUITETURA

ÁREA DE PROJETO:

2.062,17m²

CONTEÚDO:

VESTIÁRIOS DE BARREIRA FEMININO INTERNAÇÃO

NOME DO ARQUIVO:

2023-002-HBDF-ARQ-PB-210-AMP-07-R00

DATA DO PROJETO:

28/AGO/2024

ESCALA:

INDICADA

PROJETISTA AUXILIAR:

ARQ. LUCAS FEIJÃO

REVISÃO:

R00

DATA REV:

27/09/2024


FOLHA / TOTAL

210


FORMATO:

A0


HOSPITAL DE BASE

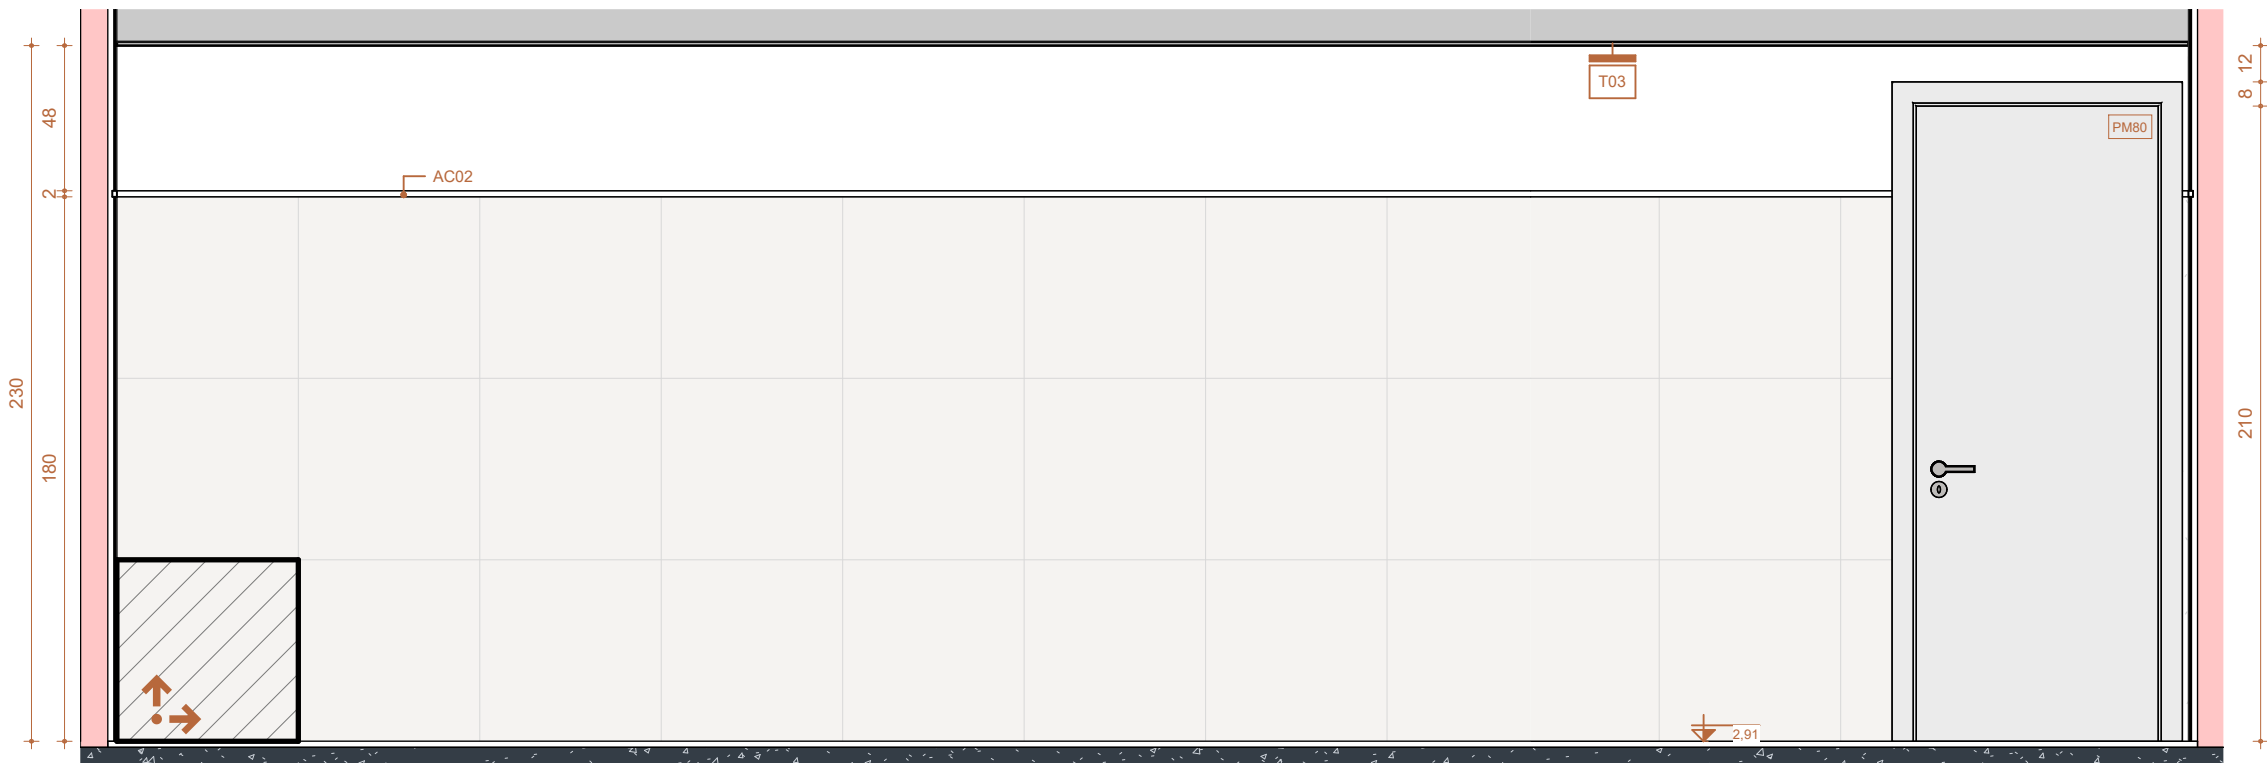


C VESTIÁRIOS DE BARREIRA FEMININO INTERNAÇÃO- ELEVÇÃO C
Escala: 1 : 25

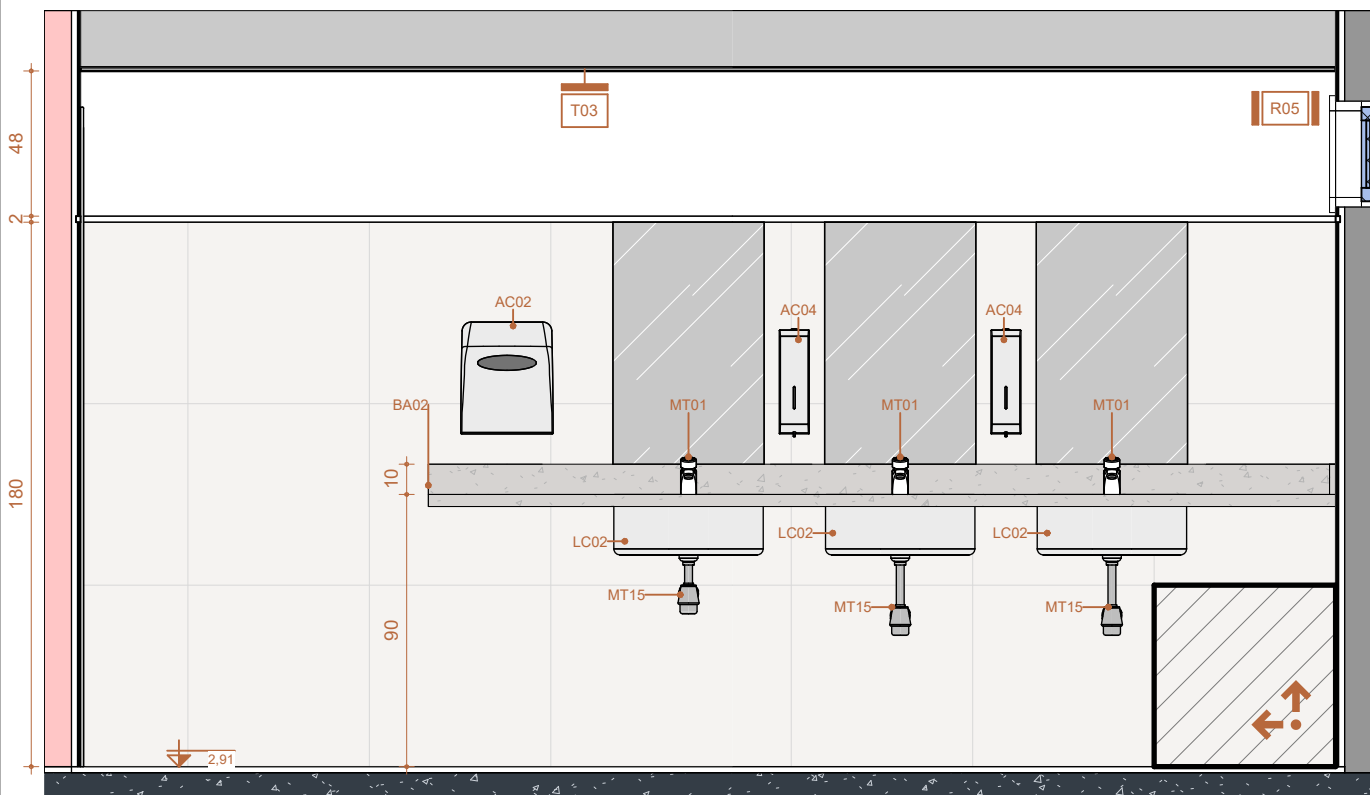

D VESTIÁRIOS DE BARREIRA FEMININO INTERNAÇÃO- ELEVÇÃO D
Escala: 1 : 25

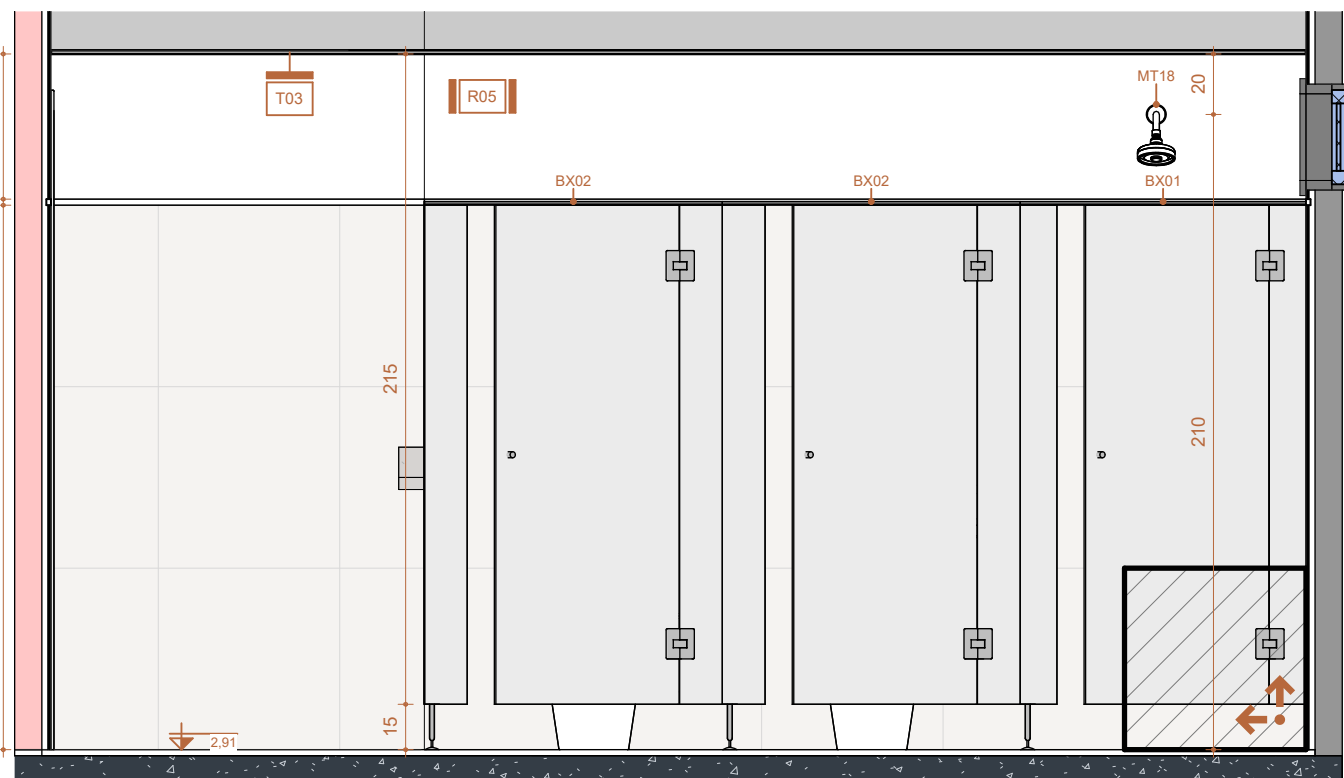

E VESTIÁRIOS DE BARREIRA FEMININO INTERNAÇÃO- ELEVÇÃO E
Escala: 1 : 25

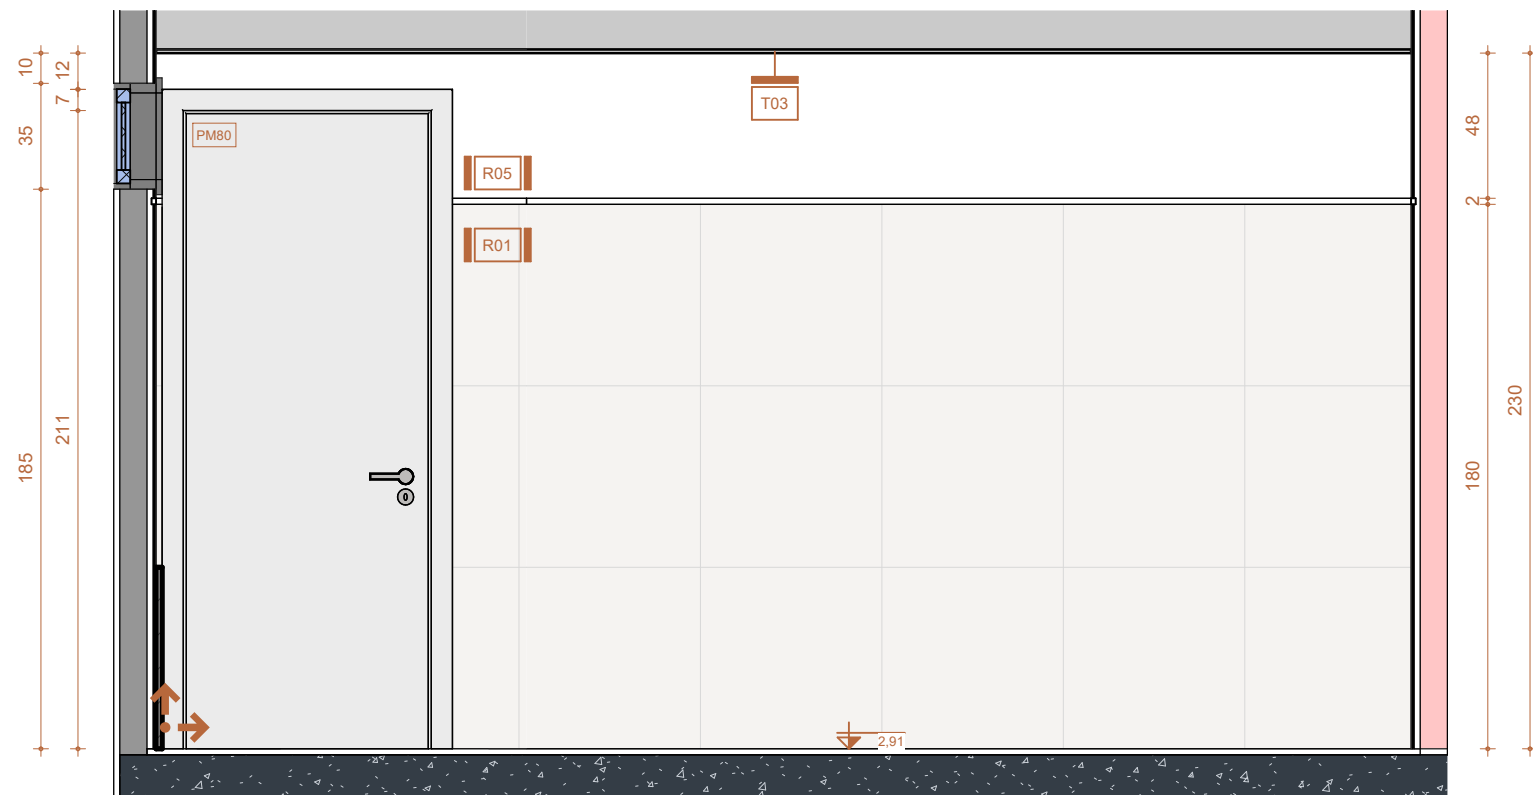

F VESTIÁRIOS DE BARREIRA FEMININO INTERNAÇÃO- ELEVÇÃO F
Escala: 1 : 25

INDICAÇÃO DE CORTE

CORTE XX

INDICAÇÃO DE VISTA/FACHADA

101
ELEVÇÃO

VISTA

INDICAÇÃO DE ACABAMENTOS

T-000 -TETO

R-000 -PAREDE

P-000 -PISO

INDICAÇÃO DE DETALHAMENTO

Nº DET

Nº PRNCHA

COTAS DE NÍVEL PISO ACABADO

NÍVEL

INDICAÇÃO DE PRNCHA

Nº PRNCHA

NOTAS TÉCNICAS

MEDIDAS EM CENTÍMETROS; NÍVEIS EM METROS;

ANTES DE QUALQUER PROCESSO DE FABRICAÇÃO CONFERIR MEDIDAS E QUANTIDADES NA OBRA;

O PROFISSIONAL RESPONSÁVEL TÉCNICO PELA EXECUÇÃO DA OBRA, JUNTAMENTE COM O PROPRIETÁRIO SE COMPROMETEM A CONSTRUIR A CALÇADA DE SUA RESPONSABILIDADE, ADEQUANDO-A COM AS VIZINHAS EXISTENTES, COM RAMPAS E OUTROS ITENS NOS TERMOS DO CÓDIGO DE EDIFICAÇÕES DO DISTRITO FEDERAL - CIRCULAR 133/2006 - SUCAR, ATENDENDO A ACESSIBILIDADE A TODOS;

TODOS OS PRODUTOS COM INDICAÇÃO DE FABRICANTES ESPECIFICADOS, REFEREM-SE A PARÂMETROS DE QUALIDADE, DESEMPENHO, DURABILIDADE E PODEM SER SUBSTITUÍDOS POR OUTROS FABRICANTES, DESDE QUE POSSUAM EQUIVALÊNCIA TÉCNICA;

PREVER EM TODAS QUINAS VIVAS DAS PAREDES, PERFIL TIPO CANTONEIRA "L" EM PVC COR CONFORME ESPECIFICAÇÃO DO PROJETO;

OS AMBIENTES INTERNOS SERÃO DOTADOS DE FECHAMENTOS EM PLACAS DE GESSO ACARTONADO 15MM "STANDARD ST" E/OU "RESISTENTE A UMIDADE RU" QUANDO EM ÁREAS MOLHADAS E CIRCULAÇÕES, C/ OS DEVIDOS ISOLAMENTOS ACÚSTICOS EM LÁ DE ROCHA CONFORME ESPECIFICAÇÃO EM PROJETO;

Número	Descrição	Data
R00	EMIÇÃO INICIAL	27/09/2024

ADMINISTRAÇÃO REGIONAL / PROTOCOLO

CENTRO CIRÚRGICO HBDF

ENDEREÇO: SMHS AREA ESPECIAL A QUADRA 101 - Asa Sul, Brasília - DF

PROPRIETÁRIO: SECRETARIA DE ESTADO DE SAÚDE DO DISTRITO FEDERAL (SES-DF)

AUTOR DO PROJETO: Luana Lucchini - CAU 00A1001248

RESPONSÁVEL TÉCNICO: Luana Lucchini - CAU 00A1001248

PROPRIETÁRIO SECRETARIA DE ESTADO DE SAÚDE DO DISTRITO FEDERAL (SES-DF)

AUTOR DO PROJETO Luana Lucchini - CAU 00A1001248

RESPONSÁVEL TÉCNICO Luana Lucchini - CAU 00A1001248

ÓRGÃOS FISCALIZADORES:

ÓRGÃOS FISCALIZADORES:

ÓRGÃOS FISCALIZADORES:

PROJETO BÁSICO DE ARQUITETURA

HOSPITAL DE BASE

ÁREA DO PROJETO: 2.062,17m²

CONTEÚDO: VESTIÁRIOS DE BARREIRA FEMININO INTERNAÇÃO

NOME DO ARQUIVO: 2023-002-HBDF-ARQ-PB-211-AMP-07-R00

DATA DO PROJETO: 28/AGO/2024

ESCALA: INDICADA

PROJETISTA AUXILIAR: ARQ. LUCAS FEIJÃO

REVISÃO: R00

DATA REV: 27/09/2024

FORMATO: A0


FOLHA / TOTAL

211




MEDIDAS EM CENTÍMETROS; NÍVELS EM METROS		
ANTES DE QUALQUER PROCESSO DE FABRICAÇÃO CONFERIR MEDIDAS E QUANTIDADES NA OBRA. O PROFISSIONAL RESPONSÁVEL TÉCNICO LÁ EXIGIDO DA OBRA, JUNTAMENTE COM O PROPRIETÁRIO SE COMPROMETER A CONSTRUIR A CALCADEA DE SUA RESPONSABILIDADE, ADEQUADA COM AS VIZINHAS EXISTENTES, COM RAMPAS E OUTROS ITENS NOS TERMOS DO CÓDIGO DE EDIFICAÇÕES DO DISTRITO FEDERAL - CIRCULAR 133/2009 - SUOJA, ATENDENDO A ACESSIBILIDADE PARA TODOS. TODOS OS PROJETOS ESTÃO EM ACÓRDIO COM A NBR 9050/2011, QUE TRATA DA ACESSIBILIDADE A EDIFICAÇÕES, MOBILIÁRIO, ESPAÇOS E EQUIPAMENTOS URBANOS, ATENDENDO AO DECRETO 19.181/98, RES. 13. COMO RAMPAS E ESCADARIAS, O OBJETIVO DE REFORMA TER PULO ANTI-DERRAPANTE E DEGRaus BALANCEADOS RESPECTANDO A FÓRMULA DE BLONDEL, OS CORRIMÕES TERÃO RESISTÊNCIA MECÂNICA DE 900 N E GUARDA-CORPOS DE 1200 PA. (FECHAMENTOS E 750 N/HORIZONTAL). CONSIDERANDO O NÍVEL DOS SANTUÁRIOS, SANTUÁRIO DE PESCEIRA COM 1,00m DE ALTURA E COPAS 0,10m, ANEXO 10, PRISO CONFORME INDICADO EM PROJETO. AS CORTES ANEXADAS, TODAS AS MEDIDAS FINAIS DE MARCOFACHO HAVIENDO DEVEM SER CONFIRMADAS NA OBRA ANTES DA FABRICAÇÃO, SENTIDO DE ABERTURA DAS PORTAS VER EM PLANTAS, BONECAS NA COTAGEM DEVEM SER 5cm. OS PRODUTOS COM INDICAÇÃO DE RESISTÊNCIA MECÂNICA DE 900 N, TERÃO PARÂMETROS DE QUALIDADE, DESEMPENHO, DURABILIDADE E PODEM SER SUSTITUÍDOS POR OUTROS FABRICAÇÕES, DESDE QUE POSSUAM EQUIVALENÇA TÉCNICA. PREVER EM TODAS AS QUANTAS VIZINHAS NAS PARÊNTES 1,50m PULO CONFORME ESPECIFICAÇÃO DO PROJETO. OS AMBIENTES INTERIORES SERÃO DOTADOS DE FECHAMENTOS EM PLACAS DE GESSO ACABADO "ISM" - STANDARD "ST" E/OU "RESISTENTE À UMIDADE RU" QUANDO EM ÁREAS MOLHADAS E CIRCULAÇÕES, C/ OS DEVIDOS ISOLAMENTOS ACÚSTICOS EM LÁ DE ROCHA CONFORME ESPECIFICAÇÃO EM PROJETO.		
Número	Descrição	Data
R00	EMISSÃO INICIAL	27/08/2024

 HOSPITAL DE BASE	PROJETO BÁSICO DE ARQUITETURA			FOLHA / TOTAL
	ÁREA DE PROJETO: 2.062,17m²	DATA DO PROJETO: 28/09/2024	212	
	CONTEÚDO: VESTIÁRIO DE BARREIRA FEMININO - PS	INDICADA		
	PROJETO DE ARQUIVO: 2023-002-HBDF-AR-PB-212-AMP-08-R00	PROJETISTA AUXILIAR: ARQ. LUCAS FEIJÃO	DATA REVISÃO: R00: 27/09/2024	FORMATO: A0

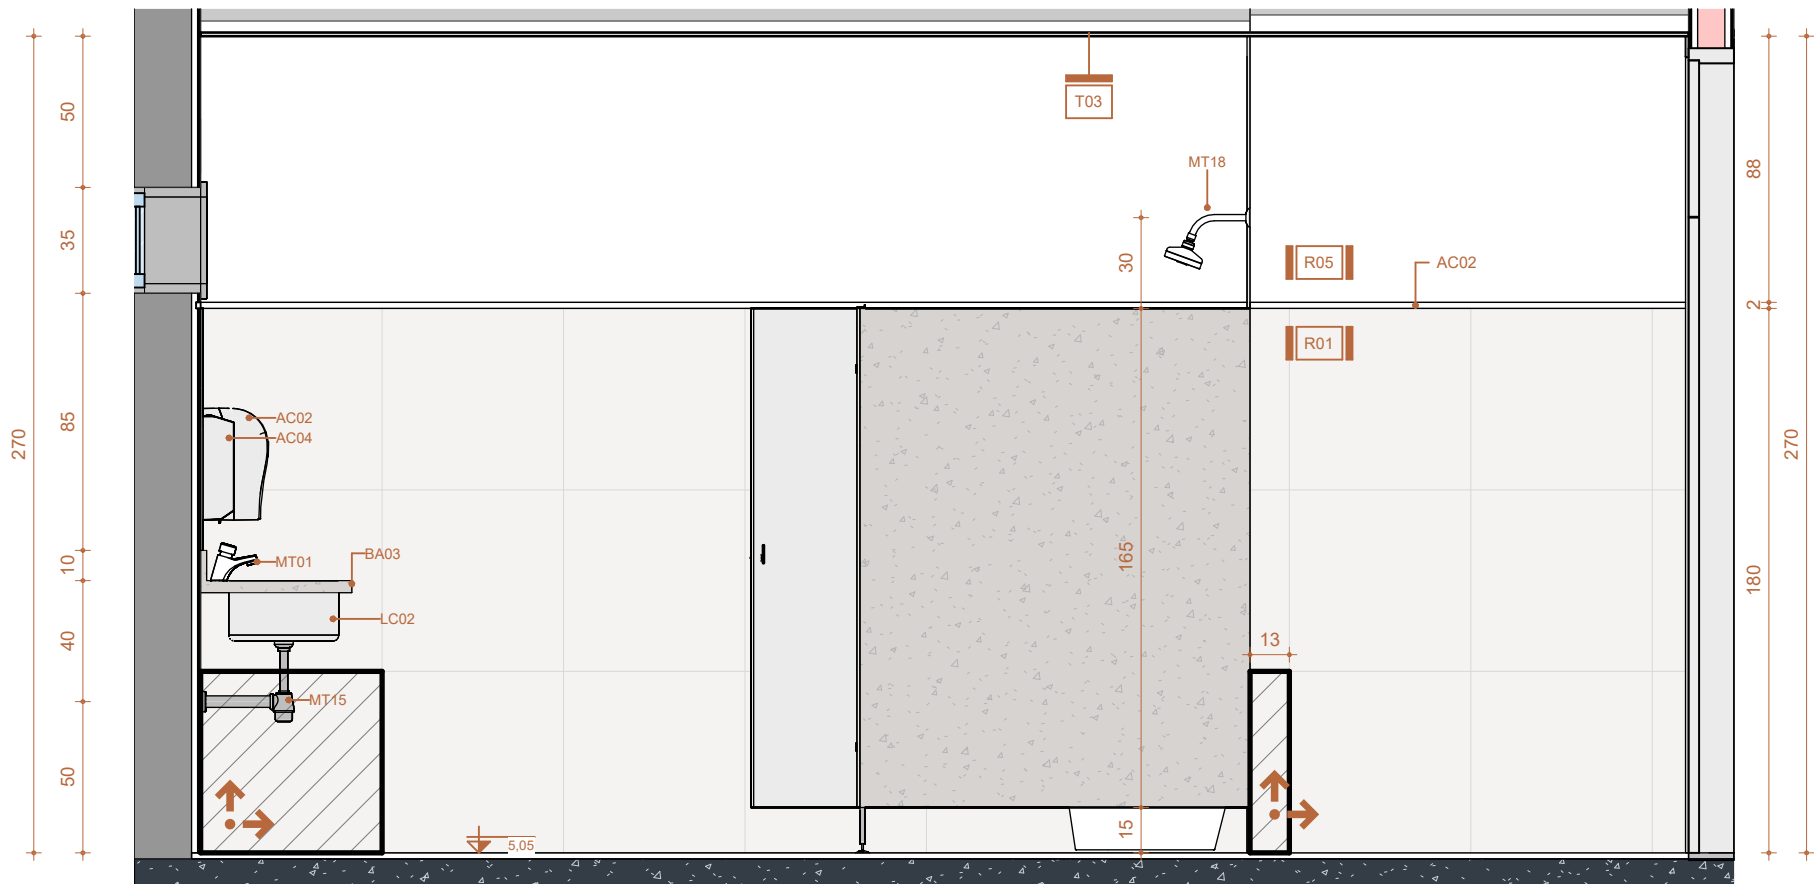

B VESTIÁRIO DE BARREIRA FEMININO - PS - ELEVÇÃO B
Escala: 1 : 25

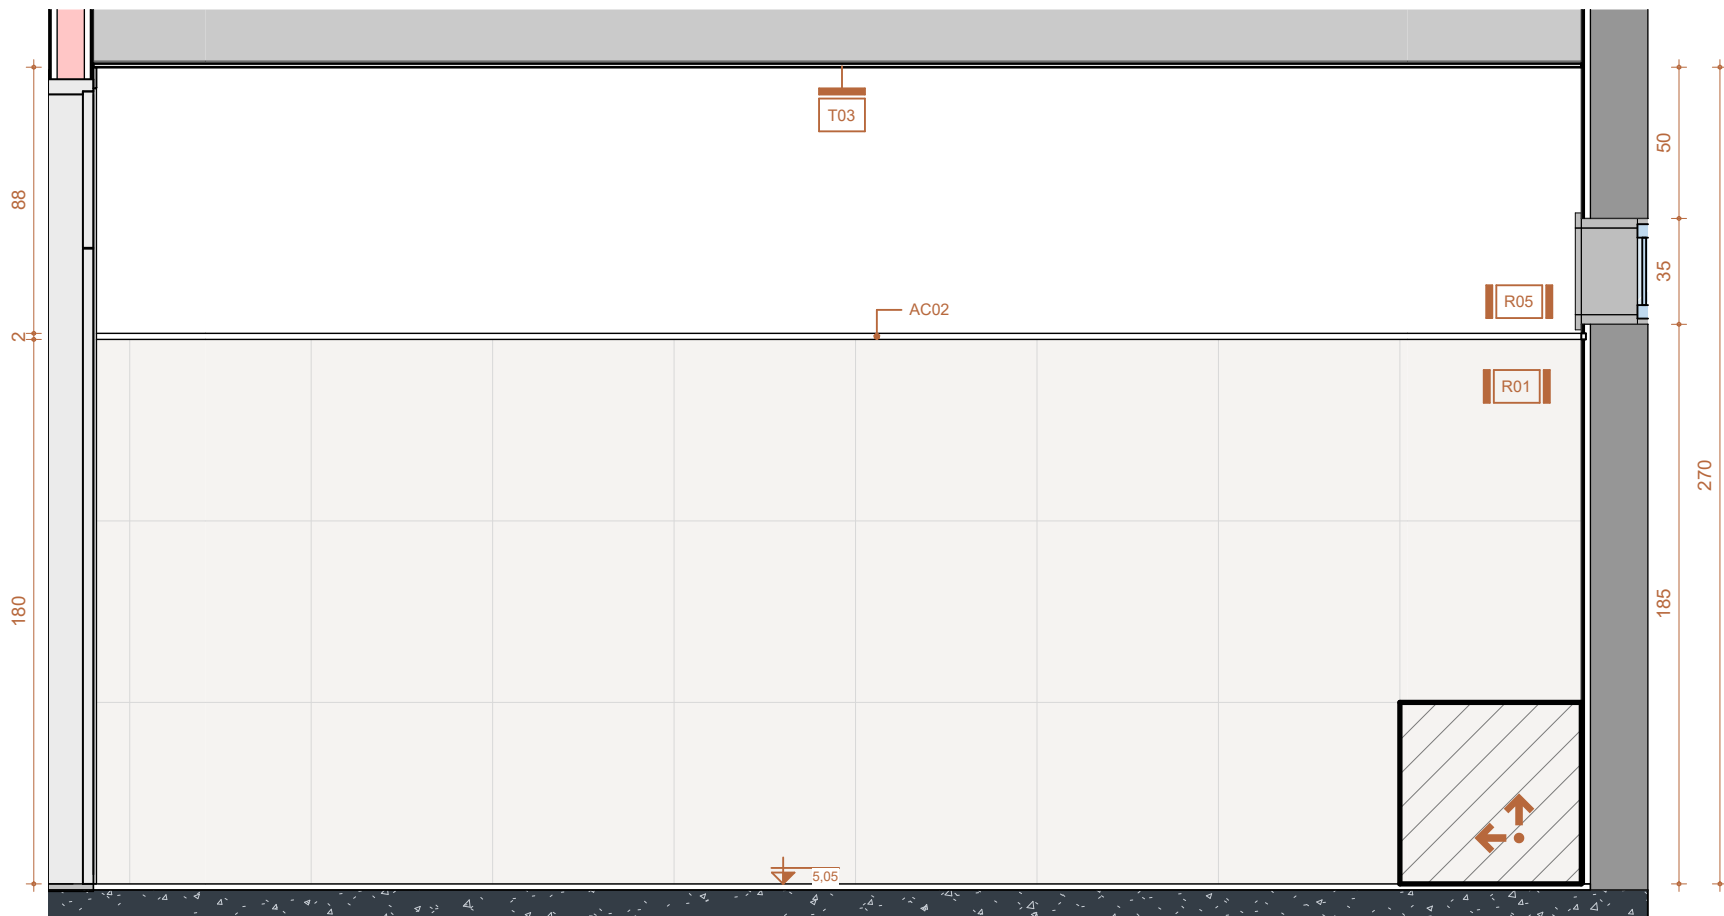

D VESTIÁRIO DE BARREIRA FEMININO - PS - ELEVÇÃO D
Escala: 1 : 25

INDICAÇÃO DE CORTE

CORTE XX

INDICAÇÃO DE ACABAMENTOS

T-000 -TETO

R-000 -PAREDE

P-000 -PISO

INDICAÇÃO DE DETALHAMENTO

Nº DET

Nº PRANCHA

INDICAÇÃO DE VISTA/FACHADA

101 ELEVÇÃO

VISTA

COTAS DE NÍVEL PISO ACABADO

NÍVEL

INDICAÇÃO DE PRANCHA

Nº PRANCHA

NOTAS TÉCNICAS

MEDIDAS EM CENTÍMETROS; NÍVEIS EM METROS;
-ANTES DE QUALQUER PROCESSO DE FABRICAÇÃO CONFERIR MEDIDAS E QUANTIDADES NA OBRA;
-O PROFISSIONAL RESPONSÁVEL TÉCNICO PELA EXECUÇÃO DA OBRA, JUNTAMENTE COM O PROPRIETÁRIO SE COMPROMETEM A CONSTRUIR A CALÇADA DE SUA RESPONSABILIDADE, ADEQUANDO-A COM AS VIZINHAS EXISTENTES, COM RAMPAS E OUTROS ITENS NOS TERMOS DO CÓDIGO DE EDIFICAÇÕES DO DISTRITO FEDERAL - CIRCULAR 133/2006 - SUCAR, ATENDENDO A ACESSIBILIDADE A TODOS;
-TODO O PROJETO ESTÁ DE ACORDO COM A NBR 9050/2015, QUE TRATA DA ACESSIBILIDADE À EDIFICAÇÕES, MOBILIÁRIO, ESPAÇOS E EQUIPAMENTOS URBANOS, ATENDENDO AO DECRETO 19.915/98, ART. 136;
-TODAS AS RAMPAS E ESCADAS (QUE FOREM OBJETO DE REFORMA) TERÃO PISO ANTIDERRAPANTE E DEGRAUS BALANCEADOS RESPEITANDO A FÓRMULA DE BLONDEL, OS CORRIMÕES TERÃO RESISTÊNCIA MECÂNICA DE 900 N E GUARDA-CORPOS DE 1200 Pa. (FECHAMENTOS) E 730 N/m (HORIZONTAL);
-CONSIDERAR O NÍVEL DOS SANITÁRIOS, SANITÁRIOS DE PESSOAS COM DEFICIÊNCIA E COPAS 0,015cm. ABAIXO DO PISO EXTERNO OU CONFORME INDICADO EM PROJETO;
-PORTAS/ JANELAS: TODAS AS MEDIDAS FINAIS DE MARCO/FOLHA/VIDROS DEVEM SER CONFIRMADAS NA OBRA ANTES DA FABRICAÇÃO, SENTIDO DE ABERTURA DAS PORTAS VER EM PLANTAS, BONECAS NÃO COTADAS SERÃO DE 5cm;
-OS PRODUTOS COM INDICAÇÃO DE FABRICANTES ESPECIFICADOS, REFEREM-SE A PARÂMETROS DE QUALIDADE, DESEMPENHO, DURABILIDADE E PODEM SER SUBSTITUÍDOS POR OUTROS FABRICANTES, DESDE QUE POSSUAM EQUIVALÊNCIA TÉCNICA;
-PREVER EM TODAS QUINAS VIVAS DAS PAREDES, PERFIL TIPO CANTONEIRA "L"EM PVC COR CONFORME ESPECIFICAÇÃO DO PROJETO;
-OS AMBIENTES INTERNOS SERÃO DOTADOS DE FECHAMENTOS EM PLACAS DE GESSO ACARTONADO 15MM "STANDARD ST" E/OU "RESISTENTE A UMIDADE RU" QUANDO EM ÁREAS MOLHADAS E CIRCULAÇÕES, C/ OS DEVIDOS ISOLAMENTOS ACÚSTICOS EM LÁ DE ROCHA CONFORME ESPECIFICAÇÃO EM PROJETO;

ADMINISTRAÇÃO REGIONAL / PROTOCOLO

CENTRO CIRÚRGICO HBDF

ENDEREÇO:

SMHS AREA ESPECIAL A QUADRA 101 - Asa Sul, Brasília - DF

PROPRIETÁRIO:

SECRETARIA DE ESTADO DE SAÚDE DO DISTRITO FEDERAL (SES-DF)

AUTOR DO PROJETO:

Luana Lucchini - CAU 00A1001248

RESPONSÁVEL TÉCNICO:

Luana Lucchini - CAU 00A1001248

PROPRIETÁRIO

SECRETARIA DE ESTADO DE SAÚDE DO DISTRITO FEDERAL (SES-DF)

AUTOR DO PROJETO

Luana Lucchini - CAU 00A1001248

RESPONSÁVEL TÉCNICO

Luana Lucchini - CAU 00A1001248

ÓRGÃOS FISCALIZADORES:

ÓRGÃOS FISCALIZADORES:

ÓRGÃOS FISCALIZADORES:

PROJETO BÁSICO DE ARQUITETURA

HB

HOSPITAL DE BASE

ÁREA DE PROJETO:
2.062,17m²

CONTEÚDO:
VESTIÁRIO DE BARREIRA FEMININO - PS

NOME DO ARQUIVO:
2023-002-HBDF-ARQ-PB-213-AMP-08-R00

DATA DO PROJETO:
28/AGO/2024

ESCALA:
INDICADA

PROJETISTA AUXILIAR:
ARQ. LUCAS FEIJÃO


REVISÃO:
R00

DATA REV:
27/09/2024

FORMATO:
A0

FOLHA / TOTAL

213

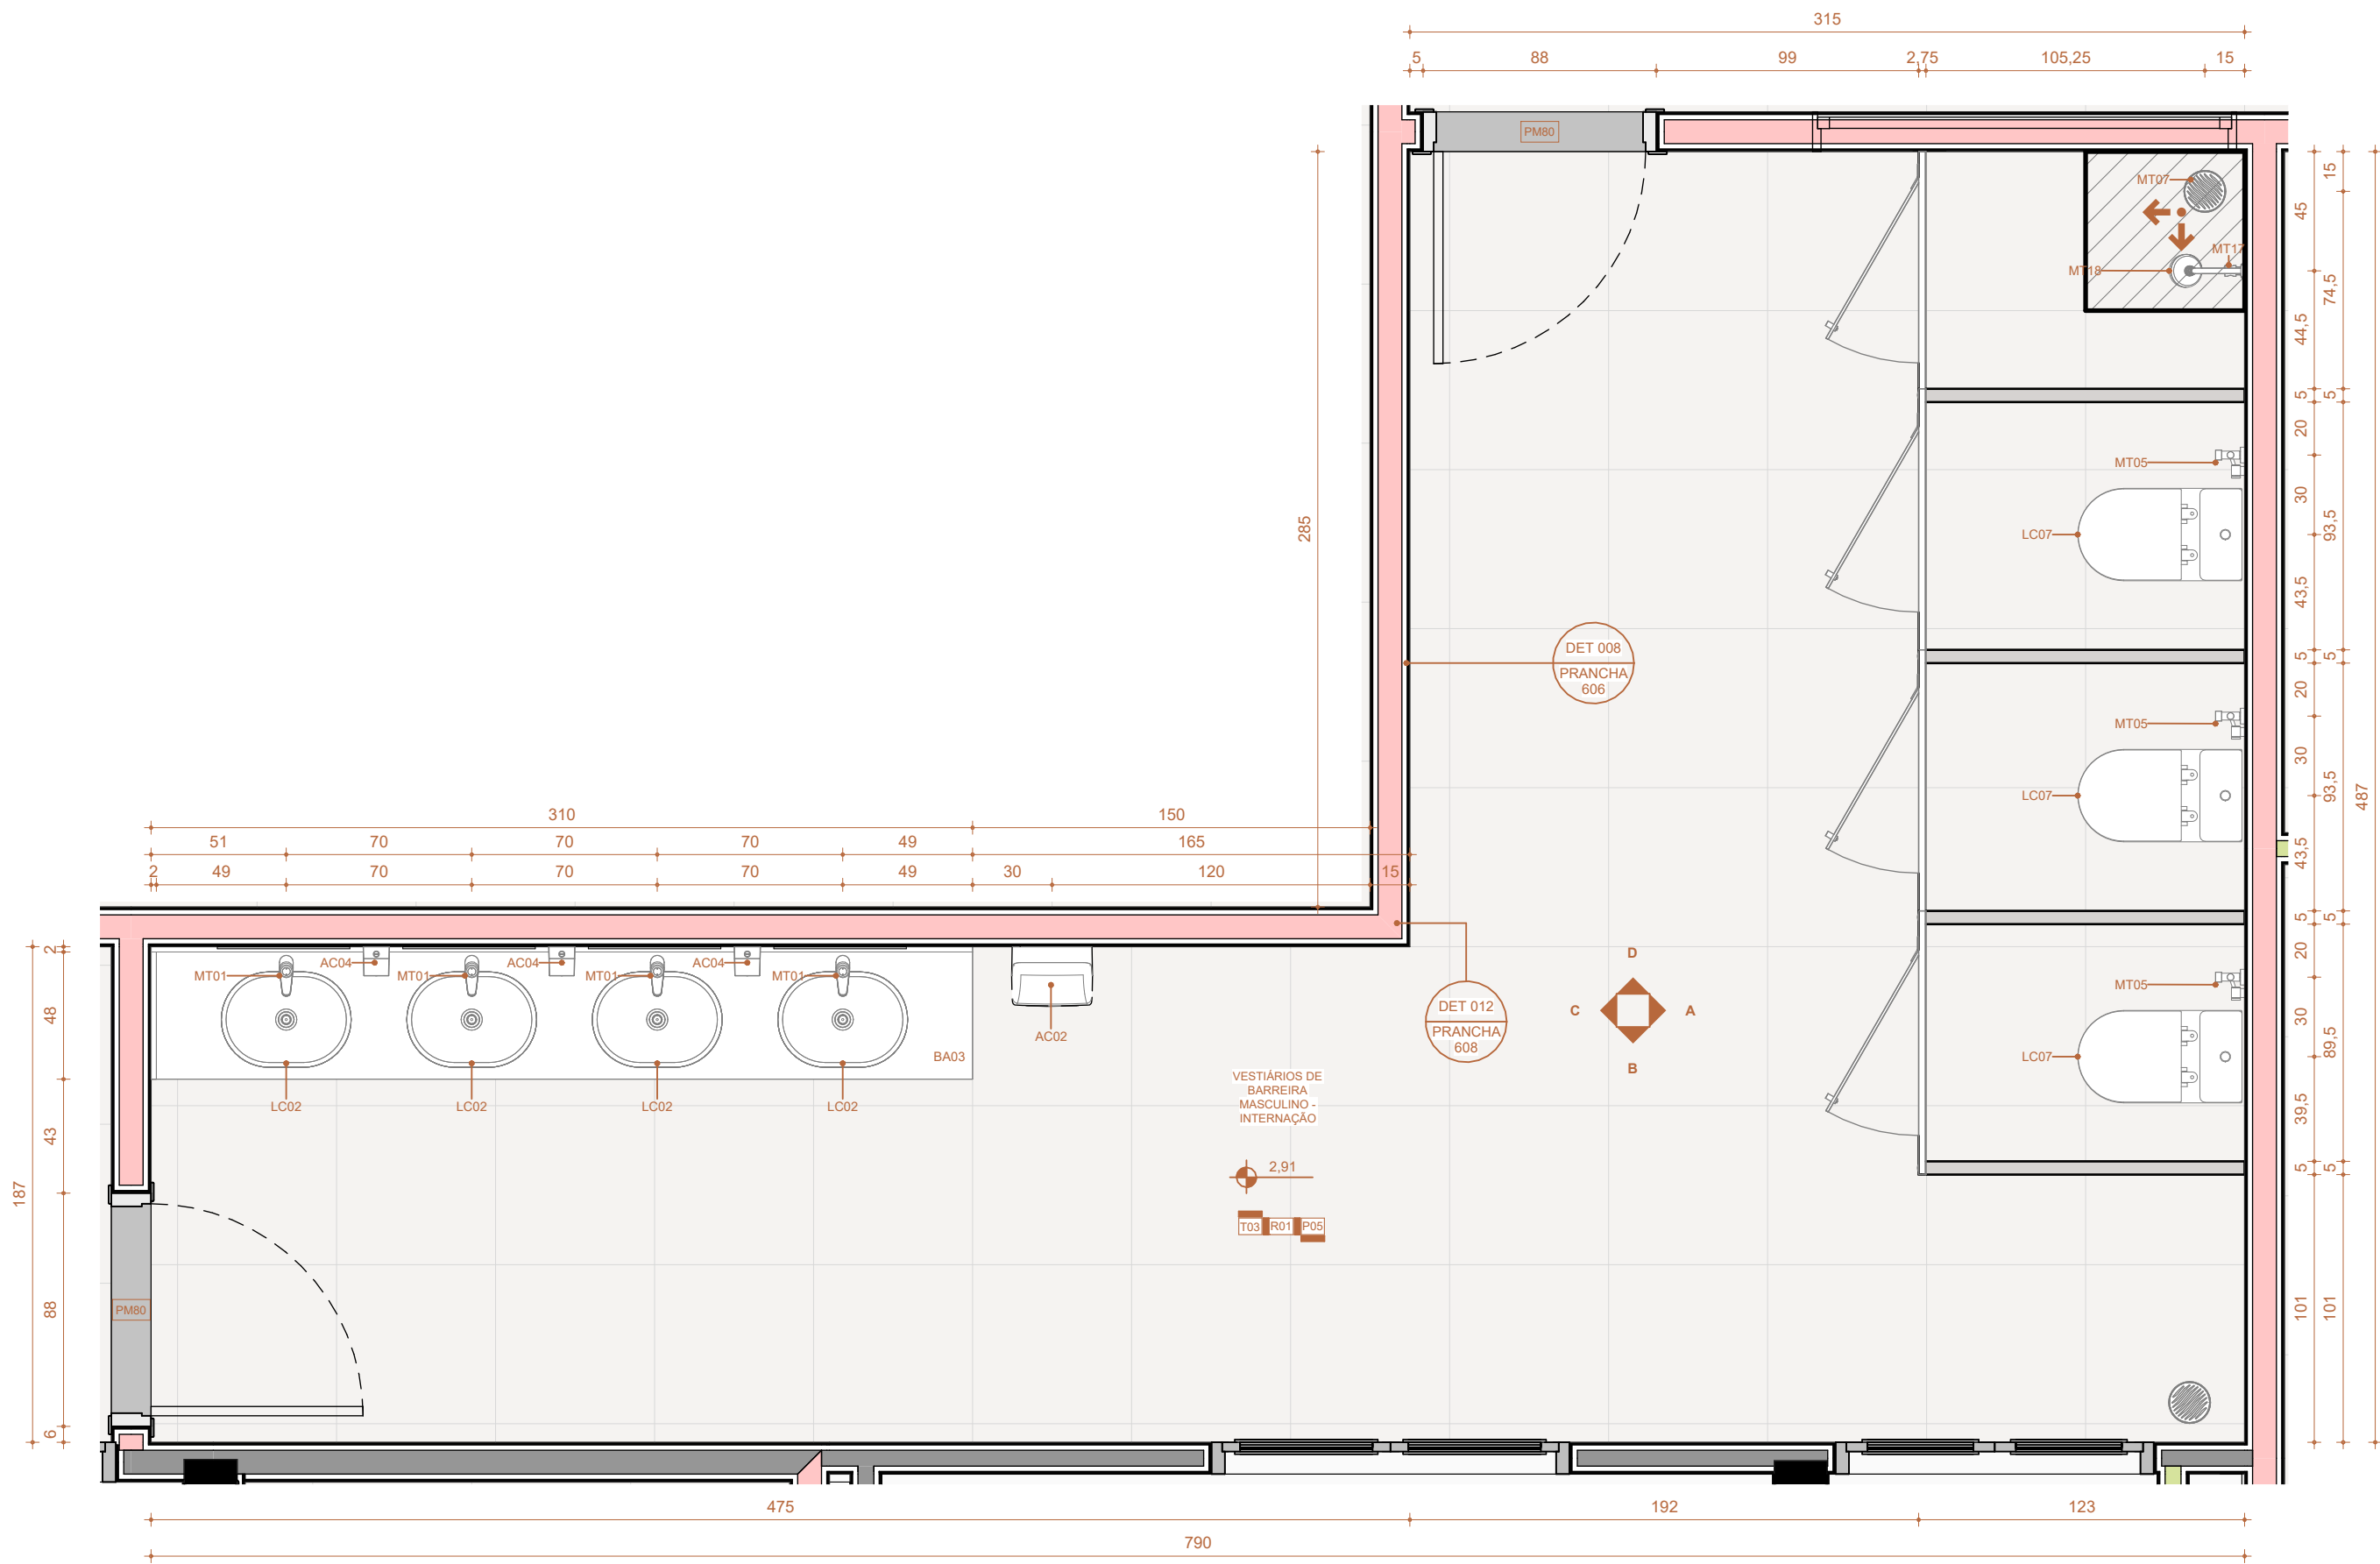

9 VESTIÁRIO DE BARREIRA MASCULINO - INTERNAÇÃO - PLANTA BAIXA
Escala: 1 : 25



A VESTIÁRIO DE BARREIRA MASCULINO - INTERNAÇÃO - ELEVÇÃO A
Escala: 1 : 25

INDICAÇÃO DE CORTE

CORTE XX

INDICAÇÃO DE VISTA/FACHADA

ELEVÇÃO VISTA

INDICAÇÃO DE ACABAMENTOS

T-000 -TETO
R-000 -PAREDE
P-000 -PISO

INDICAÇÃO DE DETALHAMENTO

Nº DET
Nº PRANCHA

NOTAS TÉCNICAS

MEDIDAS EM CENTÍMETROS; NÍVEIS EM METROS;
-ANTES DE QUALQUER PROCESSO DE FABRICAÇÃO CONFERIR MEDIDAS E QUANTIDADES NA OBRA;
-O PROFISSIONAL RESPONSÁVEL TÉCNICO PELA EXECUÇÃO DA OBRA, JUNTAMENTE COM O PROPRIETÁRIO SE COMPROMETEM A CONSTRUIR A CALÇADA DE SUA RESPONSABILIDADE, ADEQUANDO-A COM AS VIZINHAS EXISTENTES, COM RAMPAS E OUTROS ITENS NOS TERMOS DO CÓDIGO DE EDIFICAÇÕES DO DISTRITO FEDERAL - CIRCULAR 133/2006 - SUCAR, ATENDENDO A ACESSIBILIDADE A TODOS;
-TODO O PROJETO ESTÁ DE ACORDO COM A NBR 9050/2015, QUE TRATA DA ACESSIBILIDADE À EDIFICAÇÕES, MOBILIÁRIO, ESPAÇOS E EQUIPAMENTOS URBANOS, ATENDENDO AO DECRETO 19.915/98, ART. 136;
-TODAS AS RAMPAS E ESCADAS (QUE FOREM OBJETO DE REFORMA) TERÃO PISO ANTIDERRAPANTE E DEGRAUS BALANCEADOS RESPEITANDO A FÓRMULA DE BLONDEL, OS CORRIMÕES TERÃO RESISTÊNCIA MECÂNICA DE 900 N E GUARDA-CORPOS DE 1200 Pa. (FECHAMENTOS) E 730 N/m (HORIZONTAL);
-CONSIDERAR O NÍVEL DOS SANITÁRIOS, SANITÁRIOS DE PESSOAS COM DEFICIÊNCIA E COPAS 0,015cm. ABAIXO DO PISO EXTERNO OU CONFORME INDICADO EM PROJETO;
-PORTAS/ JANELAS: TODAS AS MEDIDAS FINAIS DE MARCO/FOLHA/VIDROS DEVEM SER CONFIRMADAS NA OBRA ANTES DA FABRICAÇÃO, SENTIDO DE ABERTURA DAS PORTAS VER EM PLANTAS, BONECAS NÃO COTADAS SERÃO DE 5cm;
-OS PRODUTOS COM INDICAÇÃO DE FABRICANTES ESPECIFICADOS, REFEREM-SE A PARÂMETROS DE QUALIDADE, DESEMPENHO, DURABILIDADE E PODEM SER SUBSTITUÍDOS POR OUTROS FABRICANTES, DESDE QUE POSSUAM EQUIVALÊNCIA TÉCNICA;
-PREVER EM TODAS QUINAS VIVAS DAS PAREDES, PERFIL TIPO CANTONEIRA "L"EM PVC COR CONFORME ESPECIFICAÇÃO DO PROJETO;
-OS AMBIENTES INTERNOS SERÃO DOTADOS DE FECHAMENTOS EM PLACAS DE GESSO ACARTONADO 15MM "STANDARD ST" E/OU "RESISTENTE A UMIDADE RU" QUANDO EM ÁREAS MOLHADAS E CIRCULAÇÕES, C/ OS DEVIDOS ISOLAMENTOS ACÚSTICOS EM LÂ DE ROCHA CONFORME ESPECIFICAÇÃO EM PROJETO;

Número	Descrição	Data
R00	EMIÇÃO INICIAL	27/09/2024

ADMINISTRAÇÃO REGIONAL / PROTOCOLO

CENTRO CIRÚRGICO HBDF

ENDEREÇO: SMHS AREA ESPECIAL A QUADRA 101 - Asa Sul, Brasília - DF

PROPRIETÁRIO: SECRETARIA DE ESTADO DE SAÚDE DO DISTRITO FEDERAL (SES-DF)

AUTOR DO PROJETO: Luana Lucchini - CAU 00A1001248

RESPONSÁVEL TÉCNICO: Luana Lucchini - CAU 00A1001248

PROPRIETÁRIO SECRETARIA DE ESTADO DE SAÚDE DO DISTRITO FEDERAL (SES-DF)

AUTOR DO PROJETO Luana Lucchini - CAU 00A1001248

RESPONSÁVEL TÉCNICO Luana Lucchini - CAU 00A1001248

ÓRGÃOS FISCALIZADORES:

ÓRGÃOS FISCALIZADORES:

ÓRGÃOS FISCALIZADORES:

PROJETO BÁSICO DE ARQUITETURA

HOSPITAL DE BASE

ÁREA DO PROJETO: 2.062,17m²

CONTEÚDO: VESTIÁRIO DE BARREIRA MASCULINO - INTERNAÇÃO

NOME DO ARQUIVO: 2023-002-HBDF-ARQ-PB-214-AMP-09-R00

DATA DO PROJETO: 28/AGO/2024

ESCALA: INDICADA

PROJETISTA AUXILIAR: ARQ. LUCAS FEIJÃO


REVISÃO: R00

DATA REV: 27/09/2024


FOLHA / TOTAL

214


FORMATO: A0

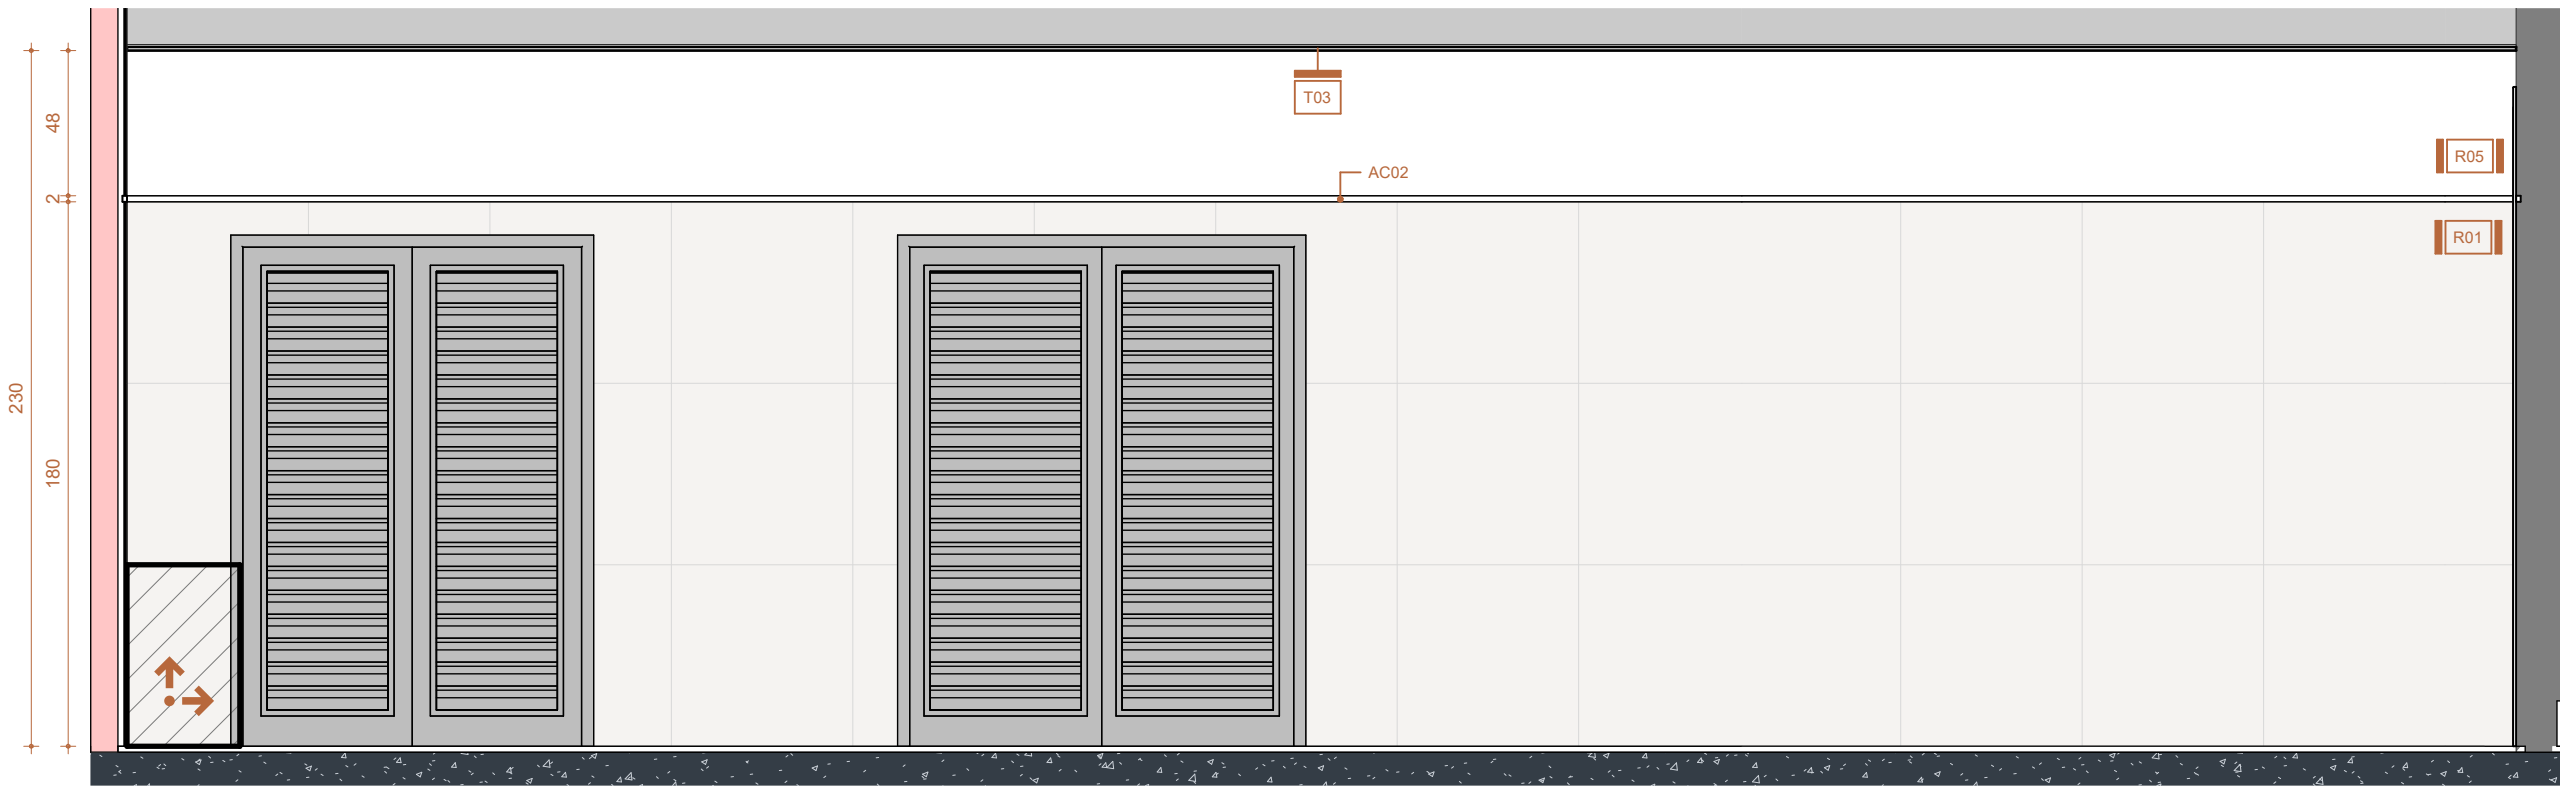

B VESTIÁRIO DE BARREIRA MASCULINO - INTERNAÇÃO - ELEVAÇÃO B
Escala: 1 : 25

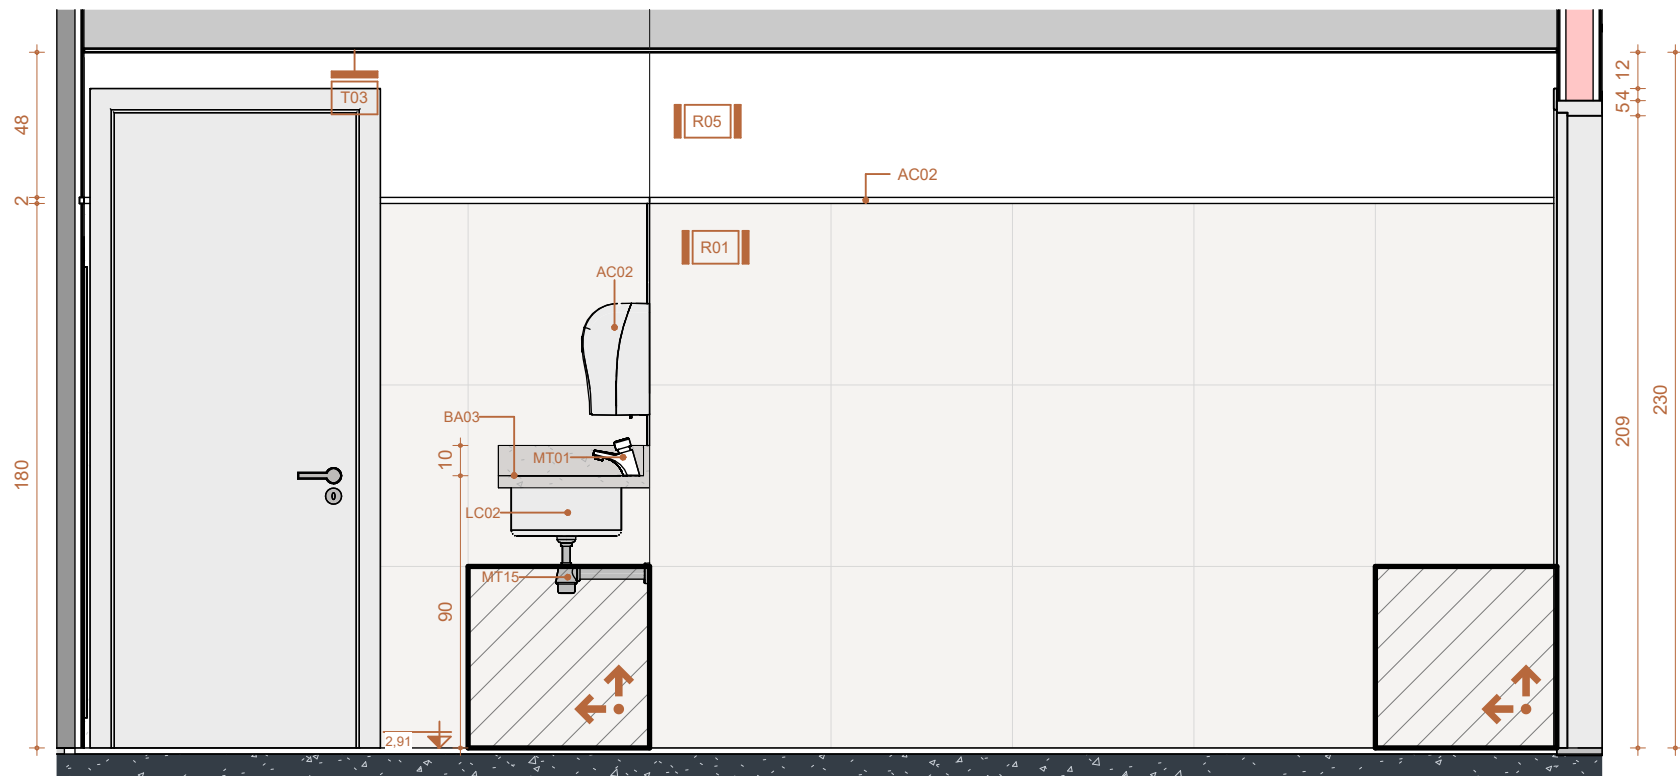

C VESTIÁRIO DE BARREIRA MASCULINO - INTERNAÇÃO - ELEVAÇÃO C
Escala: 1 : 25

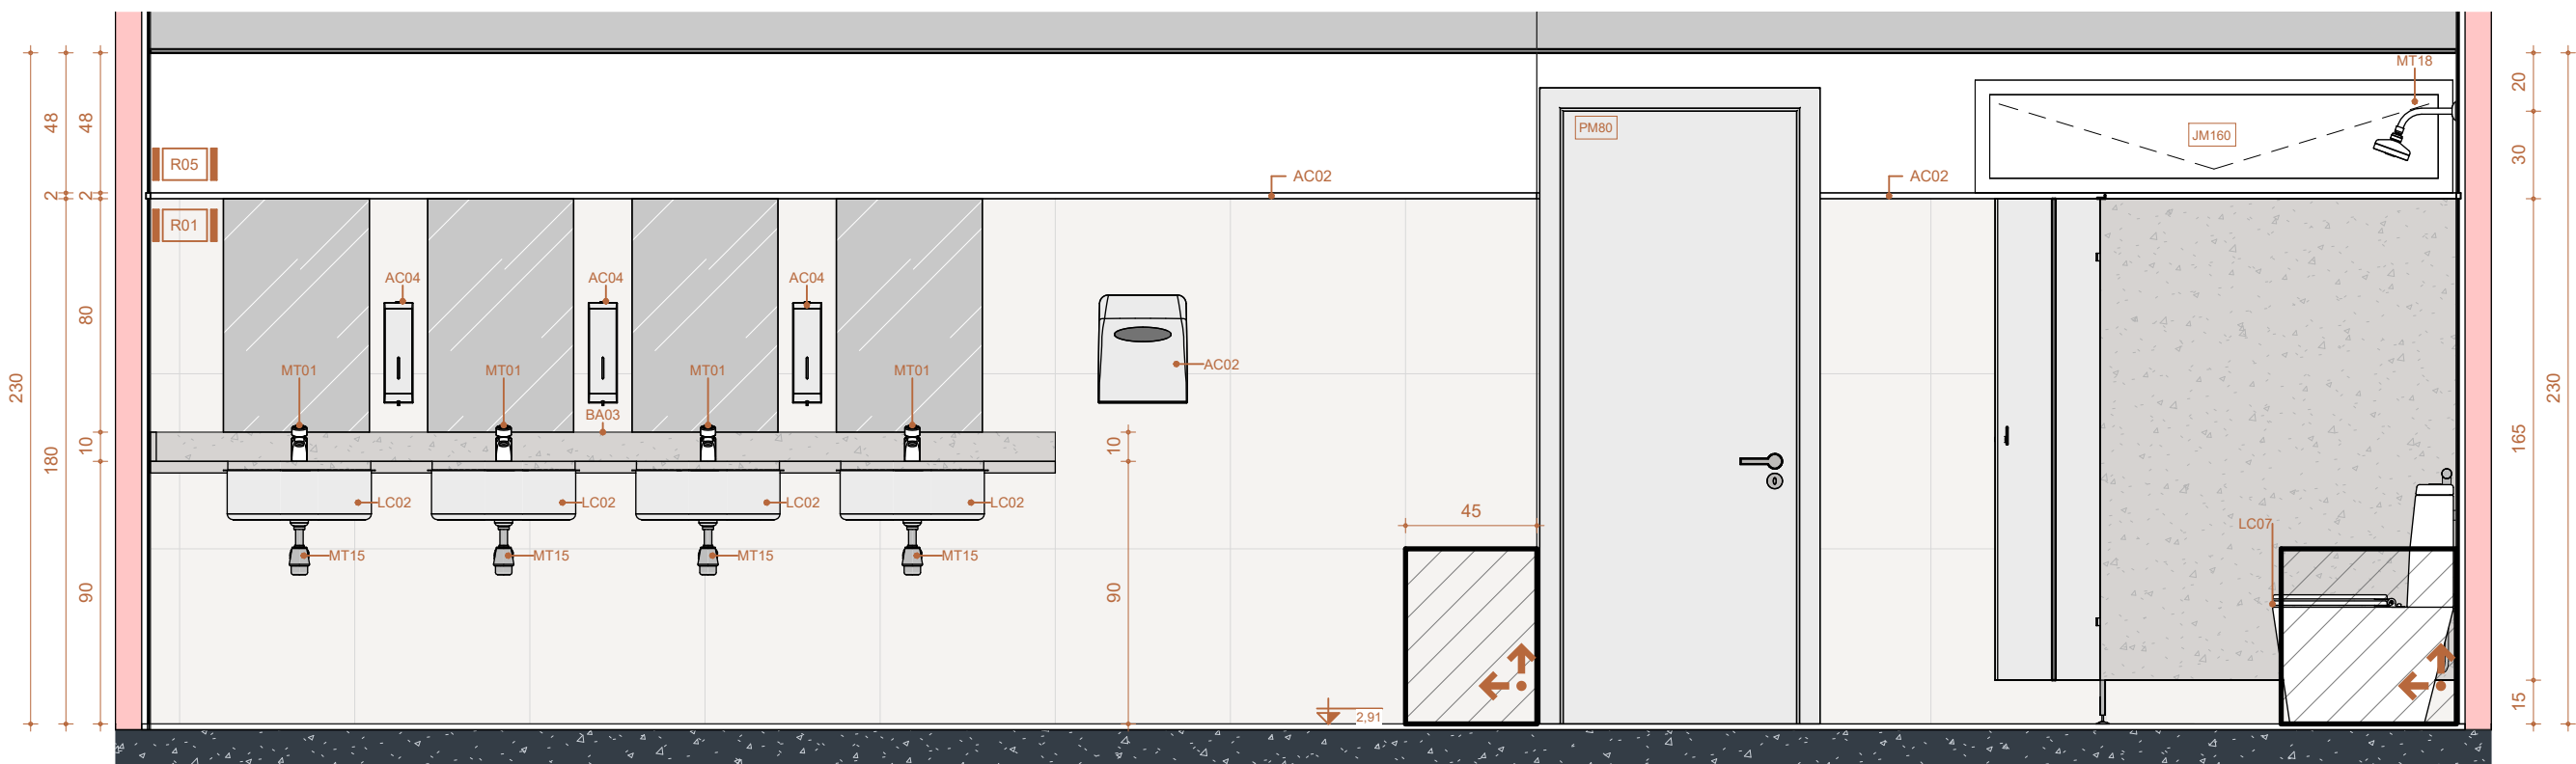

D VESTIÁRIO DE BARREIRA MASCULINO - INTERNAÇÃO - ELEVAÇÃO D
Escala: 1 : 25

INDICAÇÃO DE CORTE

CORTE XX

INDICAÇÃO DE VISTA/FACHADA

ELEVÇÃO

VISTA

LEGENDAS

INDICAÇÃO DE ACABAMENTOS

T-000 -TETO

R-000 -PAREDE

P-000 -PISO

INDICAÇÃO DE DETALHAMENTO

Nº DET

Nº PRANCHA

COTAS DE NÍVEL PISO ACABADO

NÍVEL

INDICAÇÃO DE PRANCHA

Nº PRANCHA

NOTAS TÉCNICAS

MEDIDAS EM CENTÍMETROS; NÍVEIS EM METROS;

ANTES DE QUALQUER PROCESSO DE FABRICAÇÃO CONFERIR MEDIDAS E QUANTIDADES NA OBRA;

O PROFISSIONAL RESPONSÁVEL TÉCNICO PELA EXECUÇÃO DA OBRA, JUNTAMENTE COM O PROPRIETÁRIO SE COMPROMETEM A CONSTRUIR A CALÇADA DE SUA RESPONSABILIDADE, ADEQUANDO-A COM AS VIZINHAS EXISTENTES, COM RAMPAS E OUTROS ITENS NOS TERMOS DO CÓDIGO DE EDIFICAÇÕES DO DISTRITO FEDERAL - CIRCULAR 133/2006 - SUCAR, ATENDENDO A ACESSIBILIDADE A TODOS;

TODOS OS PRODUTOS COM INDICAÇÃO DE FABRICANTES ESPECIFICADOS, REFEREM-SE A PARÂMETROS DE QUALIDADE, DESEMPENHO, DURABILIDADE E PODEM SER SUBSTITUÍDOS POR OUTROS FABRICANTES, DESDE QUE POSSUAM EQUIVALÊNCIA TÉCNICA;

PREVER EM TODAS QUINAS VIVAS DAS PAREDES, PERFIL TIPO CANTONEIRA "L" EM PVC COR CONFORME ESPECIFICAÇÃO DO PROJETO;

OS AMBIENTES INTERNOS SERÃO DOTADOS DE FECHAMENTOS EM PLACAS DE GESSO ACARTONADO 15MM "STANDARD ST" E/OU "RESISTENTE A UMIDADE RU" QUANDO EM ÁREAS MOLHADAS E CIRCULAÇÕES, C/ OS DEVIDOS ISOLAMENTOS ACÚSTICOS EM LÂ DE ROCHA CONFORME ESPECIFICAÇÃO EM PROJETO;

ADMINISTRAÇÃO REGIONAL / PROTOCOLO

CENTRO CIRÚRGICO HBDF

ENDEREÇO:

SMHS AREA ESPECIAL A QUADRA 101 - Asa Sul, Brasília - DF

PROPRIETÁRIO:

SECRETARIA DE ESTADO DE SAÚDE DO DISTRITO FEDERAL (SES-DF)

AUTOR DO PROJETO:

Luana Lucchini - CAU 00A1001248

RESPONSÁVEL TÉCNICO:

Luana Lucchini - CAU 00A1001248

PROPRIETÁRIO

SECRETARIA DE ESTADO DE SAÚDE DO DISTRITO FEDERAL (SES-DF)

AUTOR DO PROJETO

Luana Lucchini - CAU 00A1001248

RESPONSÁVEL TÉCNICO

Luana Lucchini - CAU 00A1001248

ÓRGÃOS FISCALIZADORES:

ÓRGÃOS FISCALIZADORES:

ÓRGÃOS FISCALIZADORES:

PROJETO BÁSICO DE ARQUITETURA

HOSPITAL DE BASE

ÁREA DE PROJETO:

2.062,17m²

CONTEÚDO:

VESTIÁRIO DE BARREIRA MASCULINO - INTERNAÇÃO

NOME DO ARQUIVO:

2023-002-HBDF-ARQ-PB-215-AMP-09-R00

DATA DO PROJETO:

28/AGO/2024

ESCALA:

INDICADA

PROJETISTA AUXILIAR:

ARQ. LUCAS FEIJÃO

REVISÃO:

R00

DATA REV:


27/09/2024

FOLHA / TOTAL


215

FORMATO:


A0

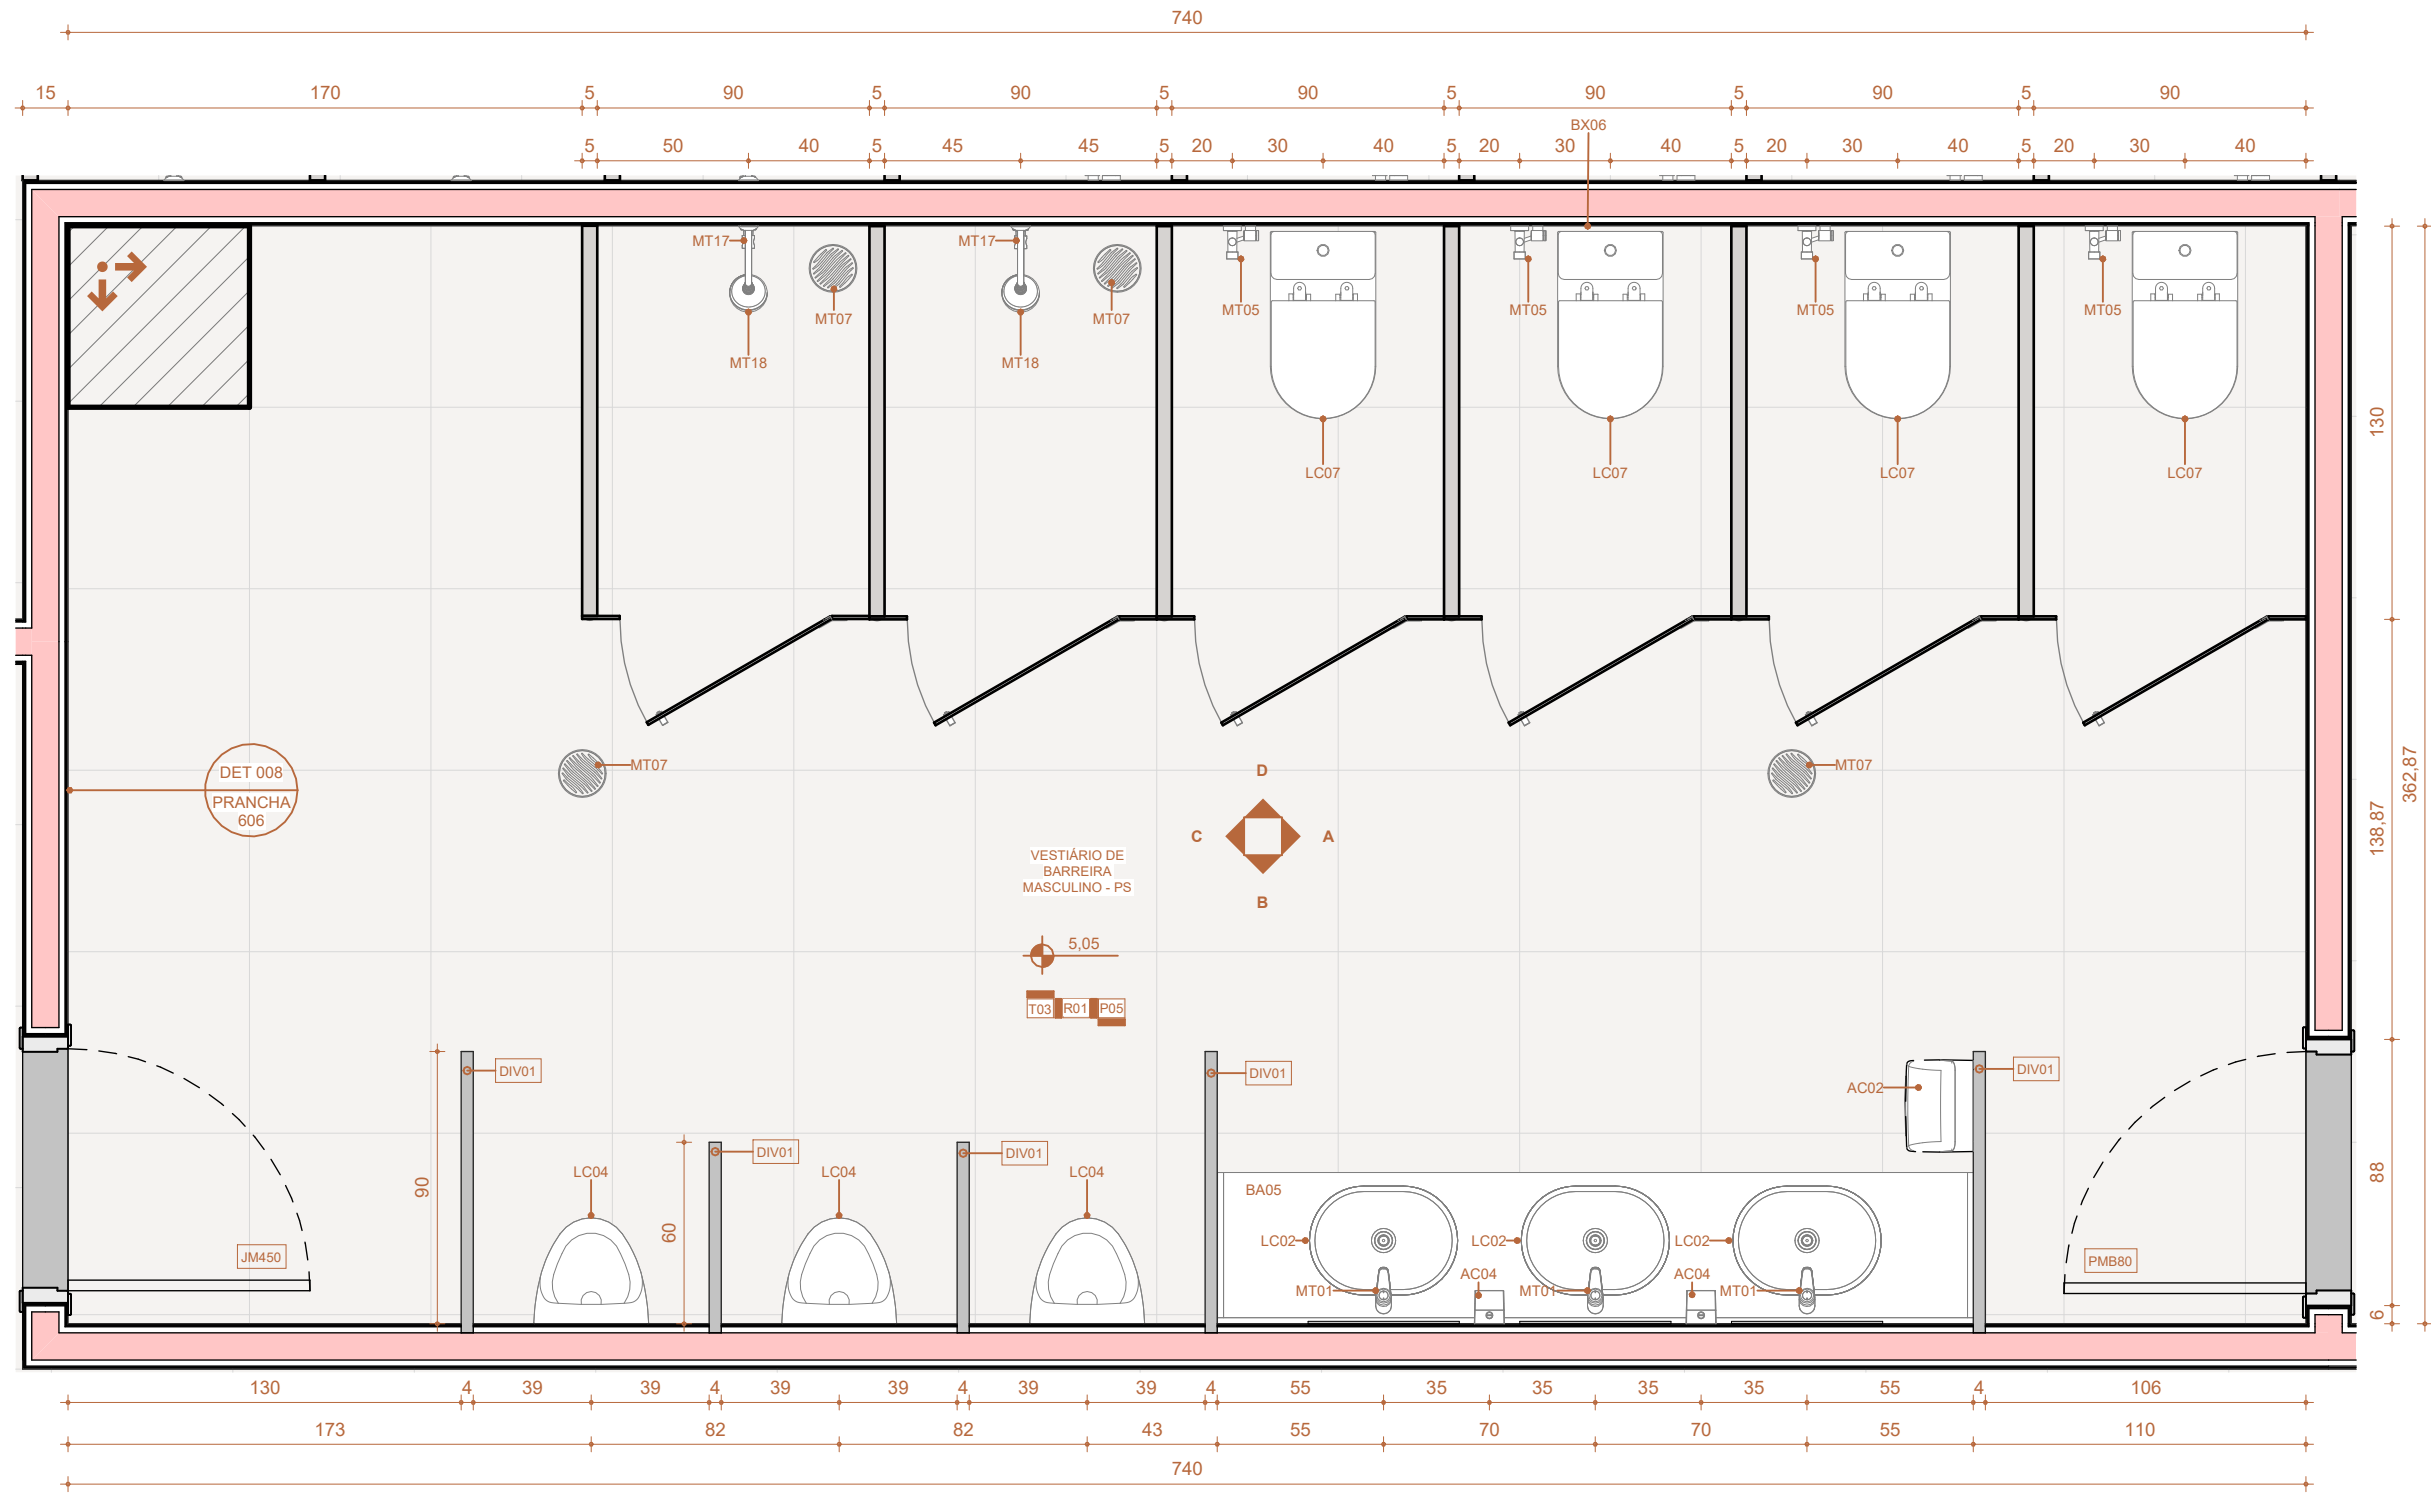

10 VESTIÁRIO DE BARREIRA MASCULINO - PS - PLANTA BAIXA
Escala: 1 : 25

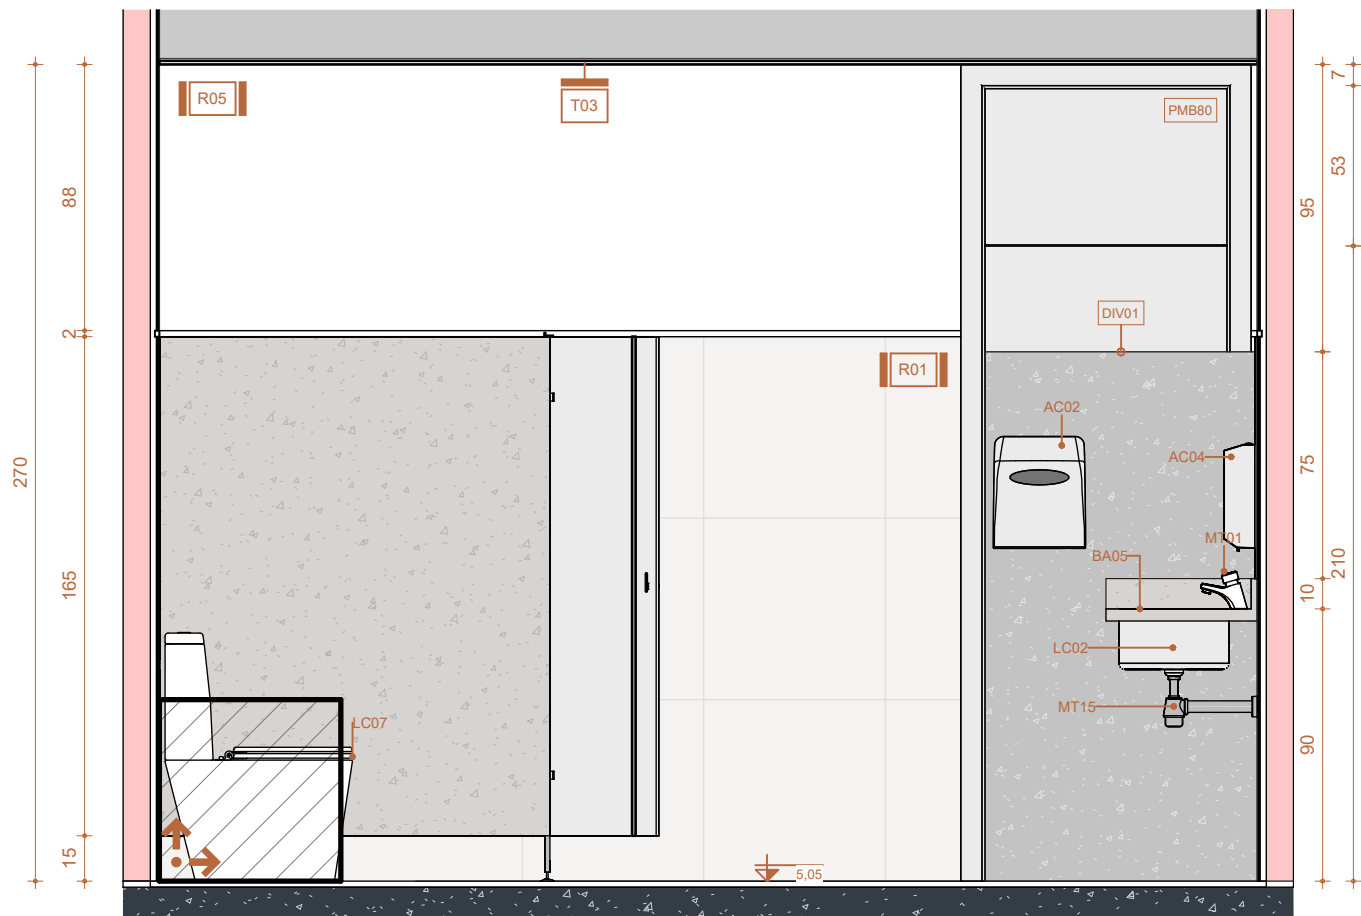

A VESTIÁRIO DE BARREIRA MASCULINO - PS - ELEVÇÃO A
Escala: 1 : 25

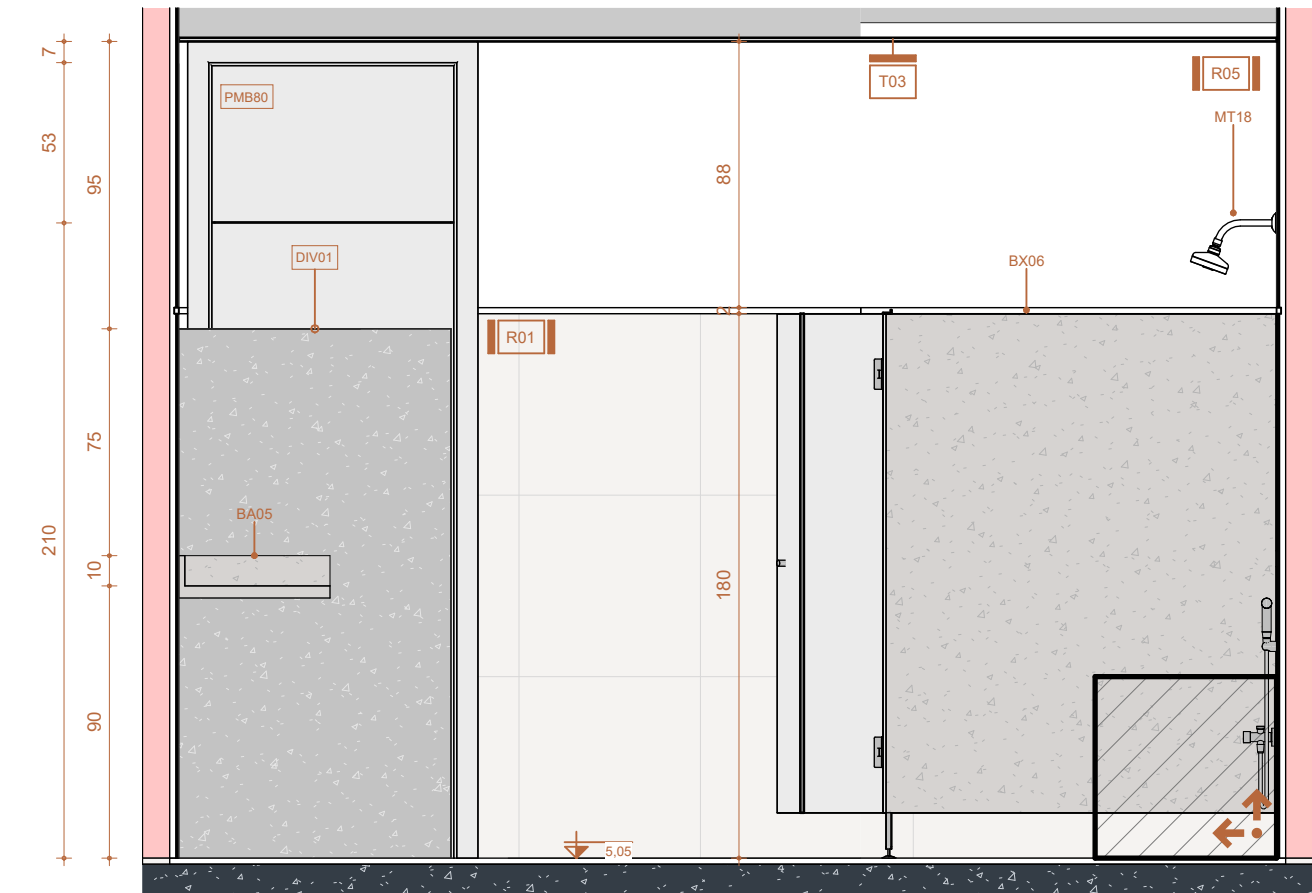

C VESTIÁRIO DE BARREIRA MASCULINO - PS - ELEVÇÃO C
Escala: 1 : 25

INDICAÇÃO DE CORTE

CORTE XX

INDICAÇÃO DE VISTA/FACHADA

ELEVÇÃO

VISTA

LEGENDAS

INDICAÇÃO DE ACABAMENTOS

INDICAÇÃO DE DETALHAMENTO

INDICAÇÃO DE PRANCHA

NOTAS TÉCNICAS

MEDIDAS EM CENTÍMETROS; NÍVEIS EM METROS;
- ANTES DE QUALQUER PROCESSO DE FABRICAÇÃO CONFERIR MEDIDAS E QUANTIDADES NA OBRA;
- O PROFISSIONAL RESPONSÁVEL TÉCNICO PELA EXECUÇÃO DA OBRA, JUNTAMENTE COM O PROPRIETÁRIO SE COMPROMETE EM CONSTRUIR A CALÇADA DE SUA RESPONSABILIDADE, ADEQUANDO-A COM AS VIZINHAS EXISTENTES, COM RAMPAS E OUTROS ITENS NOS TERMOS DO CÓDIGO DE EDIFICAÇÕES DO DISTRITO FEDERAL - CIRCULAR 133/2006 - SUCAR, ATENDENDO A ACESSIBILIDADE A TODOS;
- TODO O PROJETO ESTÁ DE ACORDO COM A NBR 9050/2015, QUE TRATA DA ACESSIBILIDADE À EDIFICAÇÕES, MOBILIÁRIO, ESPAÇOS E EQUIPAMENTOS URBANOS, ATENDENDO AO DECRETO 19.915/98, ART. 136;
- TODAS AS RAMPAS E ESCADAS (QUE FOREM OBJETO DE REFORMA) TERÃO PISO ANTIDERRAPANTE E DEGRAUS BALANCEADOS RESPEITANDO A FÓRMULA DE BLONDEL, OS CORRIMÕES TERÃO RESISTÊNCIA MECÂNICA DE 900 N E GUARDA-CORPOS DE 1200 Pa. (FECHAMENTOS) E 730 N/m (HORIZONTAL);
- CONSIDERAR O NÍVEL DOS SANITÁRIOS, SANITÁRIOS DE PESSOAS COM DEFICIÊNCIA E COPAS 0,015cm. ABAIXO DO PISO EXTERNO OU CONFORME INDICADO EM PROJETO;
- PORTAS/ JANELAS: TODAS AS MEDIDAS FINAIS DE MARCO/FOLHA/VIDROS DEVEM SER CONFIRMADAS NA OBRA ANTES DA FABRICAÇÃO, SENTIDO DE ABERTURA DAS PORTAS VER EM PLANTAS, BONECAS NÃO COTADAS SERÃO DE 5cm;
- OS PRODUTOS COM INDICAÇÃO DE FABRICANTES ESPECIFICADOS, REFEREM-SE A PARÂMETROS DE QUALIDADE, DESEMPENHO, DURABILIDADE E PODEM SER SUBSTITUÍDOS POR OUTROS FABRICANTES, DESDE QUE POSSUAM EQUIVALÊNCIA TÉCNICA;
- PREVER EM TODAS QUINAS VIVAS DAS PAREDES, PERFIL TIPO CANTONEIRA "L" EM PVC COR CONFORME ESPECIFICAÇÃO DO PROJETO;
- OS AMBIENTES INTERNOS SERÃO DOTADOS DE FECHAMENTOS EM PLACAS DE GESSO ACARTONADO 15MM "STANDARD ST" E/OU "RESISTENTE A UMIDADE RU" QUANDO EM ÁREAS MOLHADAS E CIRCULAÇÕES, C/ OS DEVIDOS ISOLAMENTOS ACÚSTICOS EM LÁ DE ROCHA CONFORME ESPECIFICAÇÃO EM PROJETO;

Número	Descrição	Data
R00	EMIÇÃO INICIAL	27/09/2024

ADMINISTRAÇÃO REGIONAL / PROTOCOLO

CENTRO CIRÚRGICO HBDF

ENDEREÇO: SMHS AREA ESPECIAL A QUADRA 101 - Asa Sul, Brasília - DF

PROPRIETÁRIO: SECRETARIA DE ESTADO DE SAÚDE DO DISTRITO FEDERAL (SES-DF)

AUTOR DO PROJETO: Luana Lucchini - CAU 00A1001248

RESPONSÁVEL TÉCNICO: Luana Lucchini - CAU 00A1001248

PROPRIETÁRIO SECRETARIA DE ESTADO DE SAÚDE DO DISTRITO FEDERAL (SES-DF)

AUTOR DO PROJETO Luana Lucchini - CAU 00A1001248

RESPONSÁVEL TÉCNICO Luana Lucchini - CAU 00A1001248

ÓRGÃO FISCALIZADORES:

ÓRGÃO FISCALIZADORES:

ÓRGÃO FISCALIZADORES:

PROJETO BÁSICO DE ARQUITETURA

HOSPITAL DE BASE

ÁREA DO PROJETO: 2.062,17m²

CONTEÚDO: VESTIÁRIO DE BARREIRA MASCULINO - PS

NOME DO ARQUIVO: 2023-002-HBDF-ARQ-PB-216-AMP-10-R00

DATA DO PROJETO: 28/AGO/2024

ESCALA: INDICADA

PROJETISTA AUXILIAR: ARQ. LUCAS FEIJÃO


REVISÃO: R00

DATA REV: 27/09/2024


FOLHA / TOTAL

216

FORMATO: A0

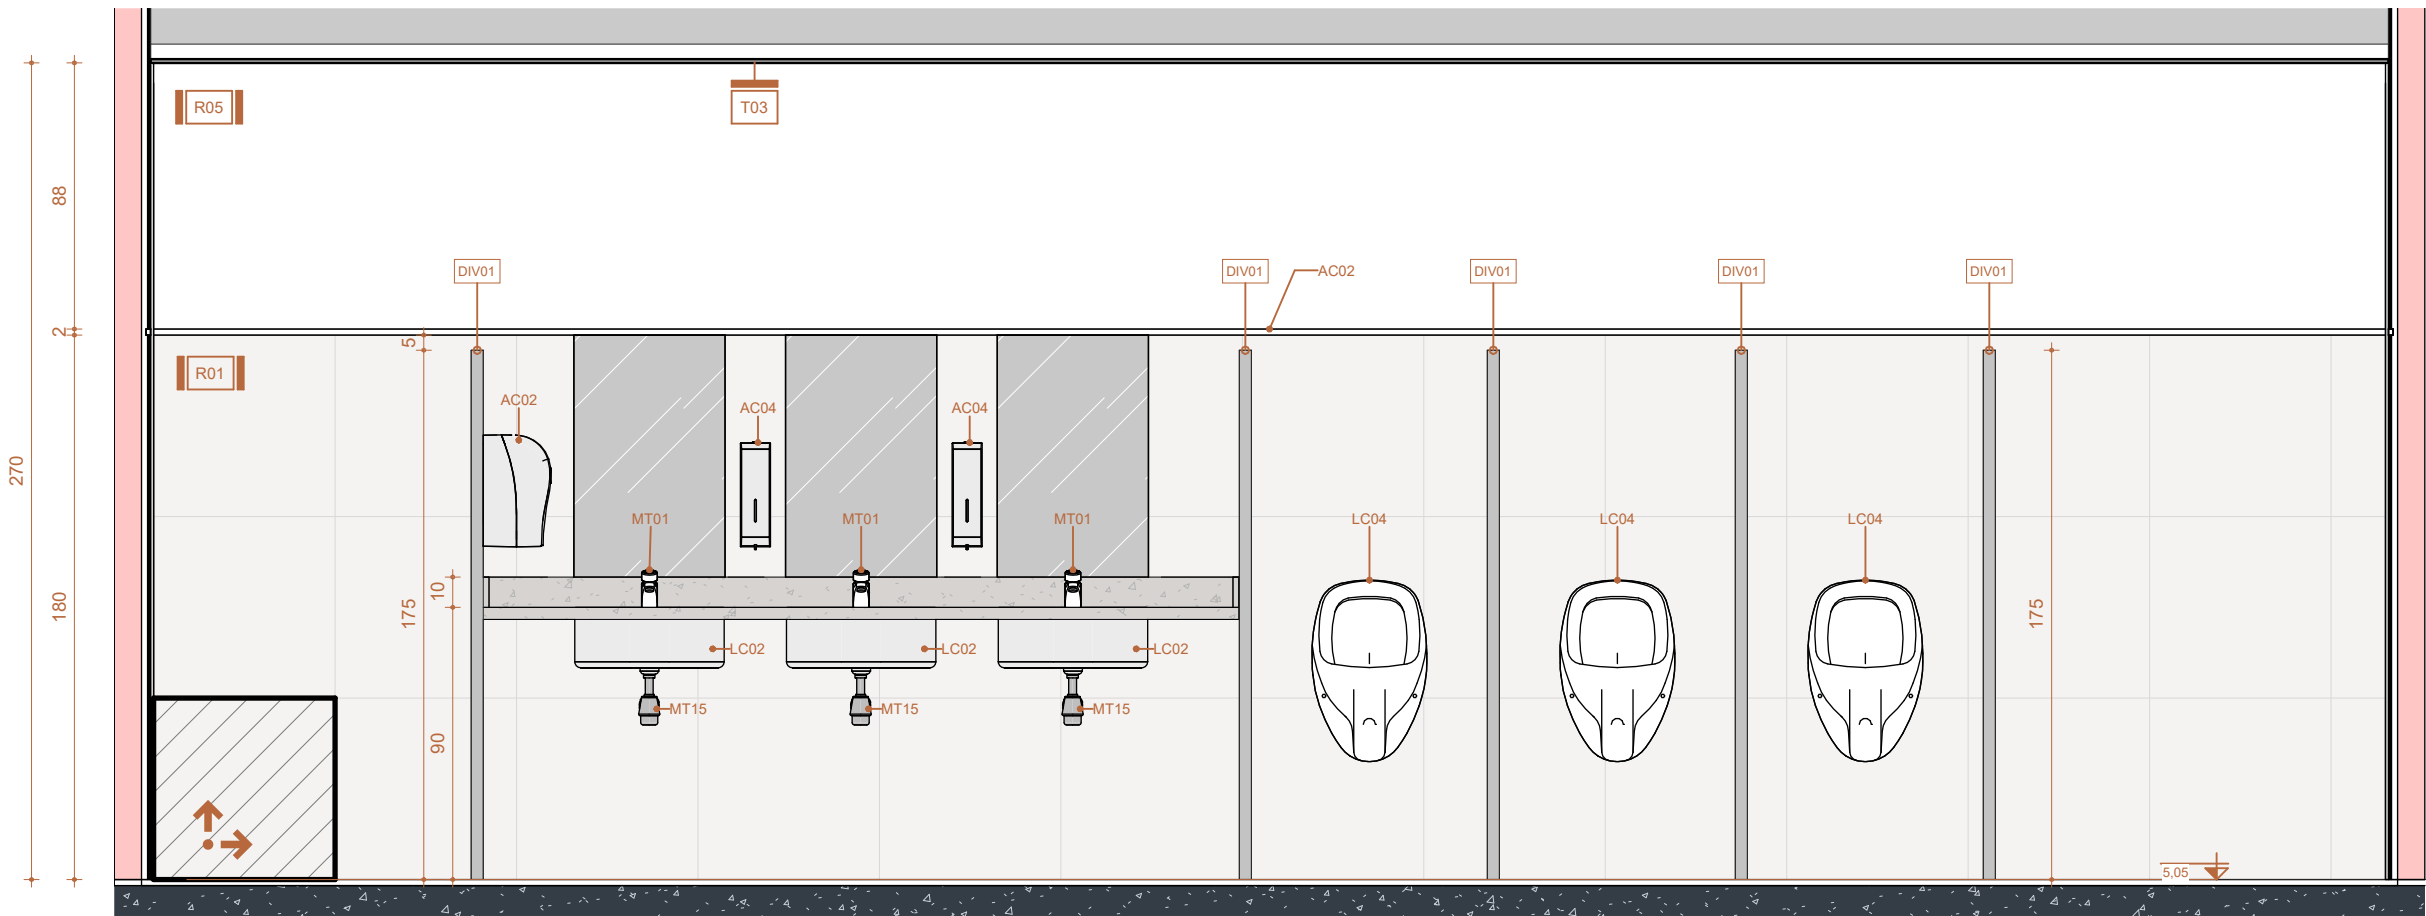

B VESTIÁRIO DE BARREIRA MASCULINO - PS - ELEVÇÃO B
Escala: 1 : 25

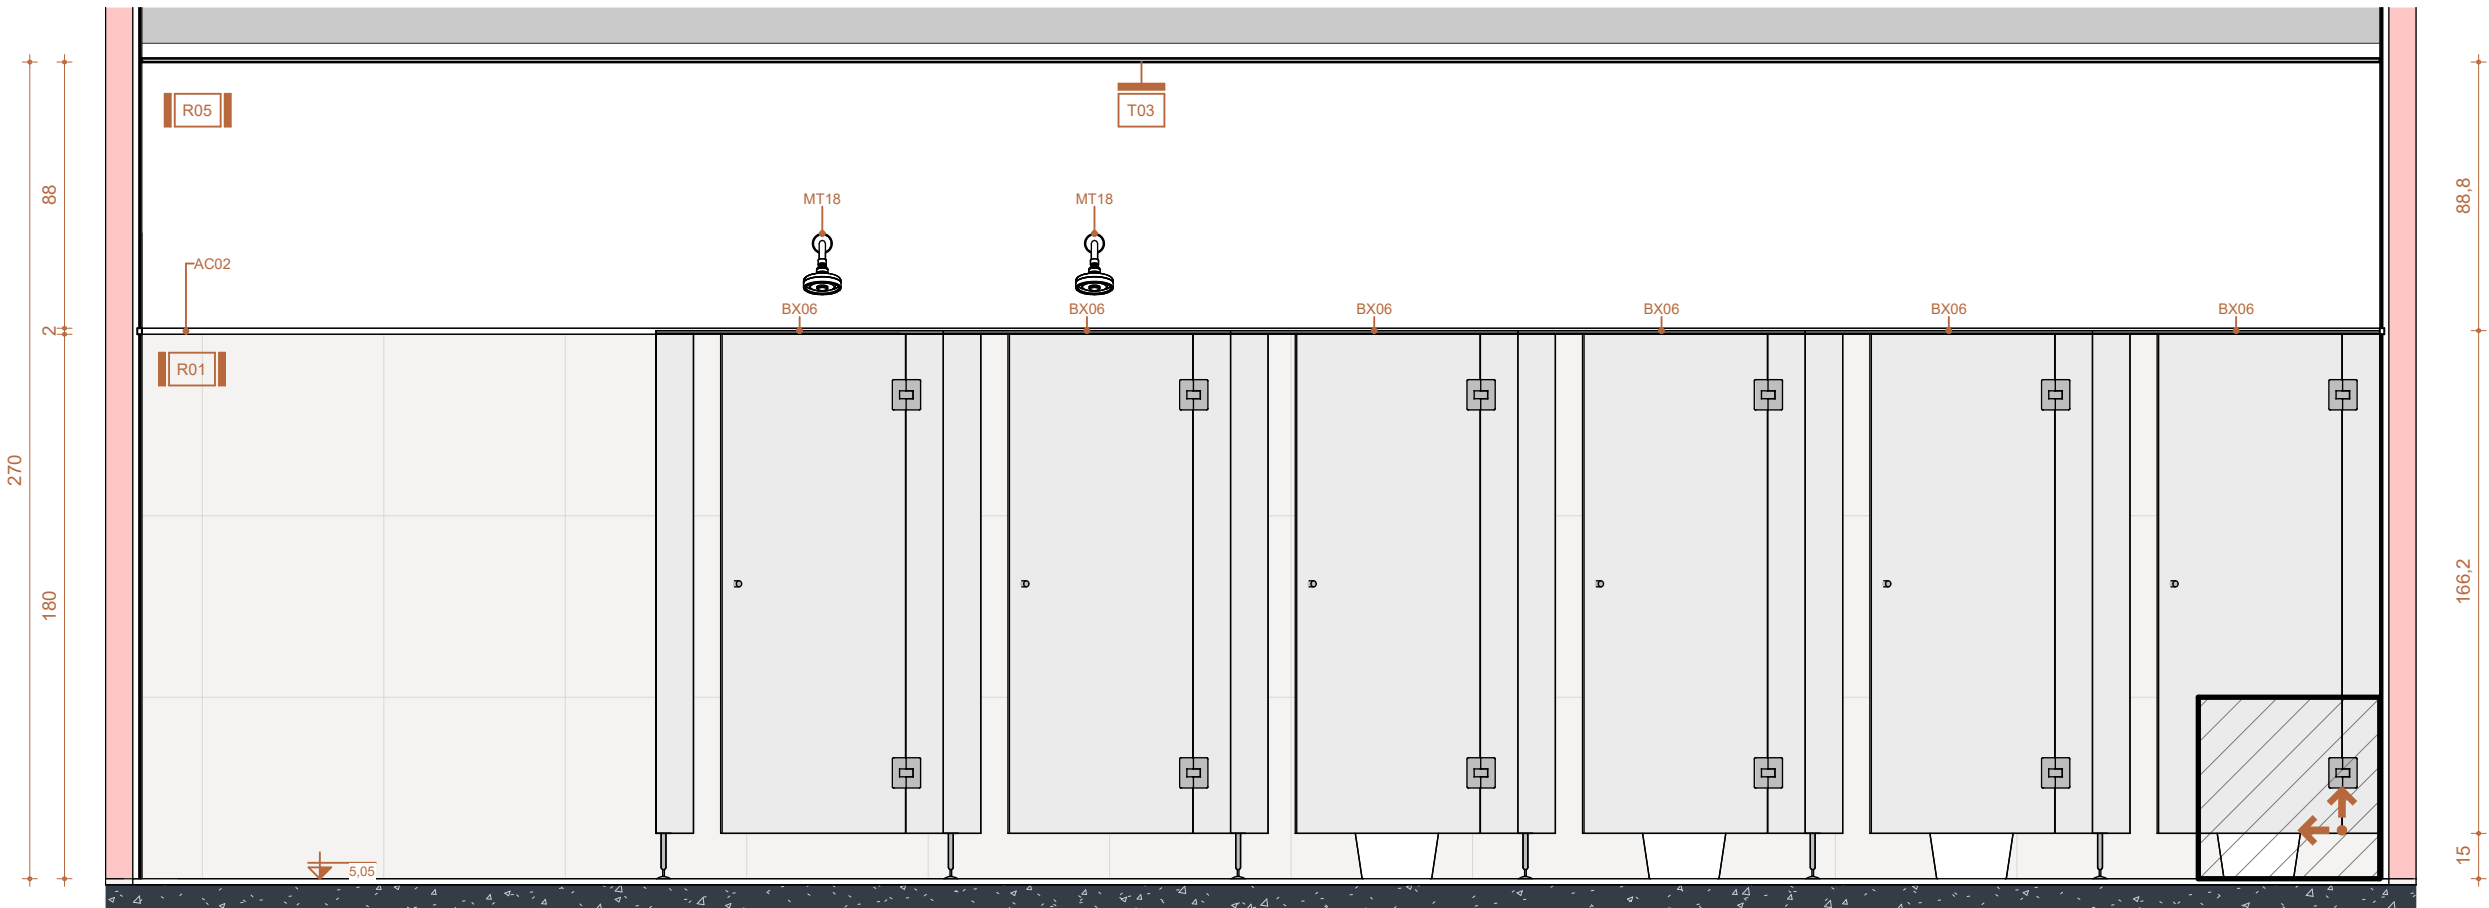

D VESTIÁRIO DE BARREIRA MASCULINO - PS - ELEVÇÃO D
Escala: 1 : 25

INDICAÇÃO DE CORTE

CORTE XX

INDICAÇÃO DE VISTA/FACHADA

ELEVÇÃO

VISTA

INDICAÇÃO DE ACABAMENTOS

T-000 -TETO

R-000 -PAREDE

P-000 -PISO

INDICAÇÃO DE DETALHAMENTO

Nº DET

Nº PRANCHA

INDICAÇÃO DE PRANCHA

Nº PRANCHA

COTAS DE NÍVEL PISO ACABADO

NÍVEL

NOTAS TÉCNICAS

MEDIDAS EM CENTÍMETROS; NÍVEIS EM METROS;
-ANTES DE QUALQUER PROCESSO DE FABRICAÇÃO CONFERIR MEDIDAS E QUANTIDADES NA OBRA;
-O PROFISSIONAL RESPONSÁVEL TÉCNICO PELA EXECUÇÃO DA OBRA, JUNTAMENTE COM O PROPRIETÁRIO SE COMPROMETEM A CONSTRUIR A CALÇADA DE SUA RESPONSABILIDADE, ADEQUANDO-A COM AS VIZINHAS EXISTENTES, COM RAMPAS E OUTROS ITENS NOS TERMOS DO CÓDIGO DE EDIFICAÇÕES DO DISTRITO FEDERAL - CIRCULAR 133/2006 - SUCAR, ATENDENDO A ACESSIBILIDADE A TODOS;
-TODO O PROJETO ESTÁ DE ACORDO COM A NBR 9050/2015, QUE TRATA DA ACESSIBILIDADE À EDIFICAÇÕES, MOBILIÁRIO, ESPAÇOS E EQUIPAMENTOS URBANOS, ATENDENDO AO DECRETO 19.915 /98, ART 136;
-TODAS AS RAMPAS E ESCADAS (QUE FOREM OBJETO DE REFORMA) TERÃO PISO ANTIDERRAPANTE E DEGRAUS BALANCEADOS RESPEITANDO A FÓRMULA DE BLONDEL, OS CORRIMÕES TERÃO RESISTÊNCIA MECÂNICA DE 900 N E GUARDA-CORPOS DE 1200 Pa. (FECHAMENTOS) E 730 N/m (HORIZONTAL);
-CONSIDERAR O NÍVEL DOS SANITÁRIOS, SANITÁRIOS DE PESSOAS COM DEFICIÊNCIA E COPAS 0,015cm. ABAIXO DO PISO EXTERNO OU CONFORME INDICADO EM PROJETO;
-PORTAS/ JANELAS: TODAS AS MEDIDAS FINAIS DE MARCO/FOLHA/VIDROS DEVEM SER CONFIRMADAS NA OBRA ANTES DA FABRICAÇÃO, SENTIDO DE ABERTURA DAS PORTAS VER EM PLANTAS, BONECAS NÃO COTADAS SERÃO DE 5cm;
-OS PRODUTOS COM INDICAÇÃO DE FABRICANTES ESPECIFICADOS, REFEREM-SE A PARÂMETROS DE QUALIDADE, DESEMPENHO, DURABILIDADE E PODEM SER SUBSTITUÍDOS POR OUTROS FABRICANTES, DESDE QUE POSSUAM EQUIVALÊNCIA TÉCNICA;
-PREVER EM TODAS QUINAS VIVAS DAS PAREDES, PERFIL TIPO CANTONEIRA "L"EM PVC COR CONFORME ESPECIFICAÇÃO DO PROJETO;
-OS AMBIENTES INTERNOS SERÃO DOTADOS DE FECHAMENTOS EM PLACAS DE GESSO ACARTONADO 15MM "STANDARD ST" E/OU "RESISTENTE A UMIDADE RU" QUANDO EM ÁREAS MOLHADAS E CIRCULAÇÕES, C/ OS DEVIDOS ISOLAMENTOS ACÚSTICOS EM LÁ DE ROCHA CONFORME ESPECIFICAÇÃO EM PROJETO;

Número	Descrição	Data
R00	EMIÇÃO INICIAL	27/09/2024

ADMINISTRAÇÃO REGIONAL / PROTOCOLO



INSTITUTO GERAL DE GESTÃO ESTRATÉGICA DE SAÚDE DO DISTRITO FEDERAL

ENDEREÇO:

SMHS AREA ESPECIAL A QUADRA 101 - Asa Sul, Brasília - DF

PROPRIETÁRIO:

SECRETARIA DE ESTADO DE SAÚDE DO DISTRITO FEDERAL (SES-DF)

AUTOR DO PROJETO:

Luana Lucchini - CAU 00A1001248

RESPONSÁVEL TÉCNICO:

Luana Lucchini - CAU 00A1001248

PROPRIETÁRIO

SECRETARIA DE ESTADO DE SAÚDE DO DISTRITO FEDERAL (SES-DF)

AUTOR DO PROJETO

Luana Lucchini - CAU 00A1001248

RESPONSÁVEL TÉCNICO

Luana Lucchini - CAU 00A1001248

ÓRGÃOS FISCALIZADORES:

ÓRGÃOS FISCALIZADORES:

ÓRGÃOS FISCALIZADORES:

PROJETO BÁSICO DE ARQUITETURA



HOSPITAL DE BASE

ÁREA DE PROJETO:

2.062,17m²

CONTEÚDO:

VESTIÁRIO DE BARREIRA MASCULINO - PS

NOME DO ARQUIVO:

2023-002-HBDF-ARQ-PB-217-AMP-10-R00

DATA DO PROJETO:

28/AGO/2024

ESCALA:

INDICADA

PROJETISTA AUXILIAR:

ARQ. LUCAS FEIJÃO

REVISÃO:

R00

DATA REV:


27/09/2024

FOLHA / TOTAL


217

FORMATO:

A0

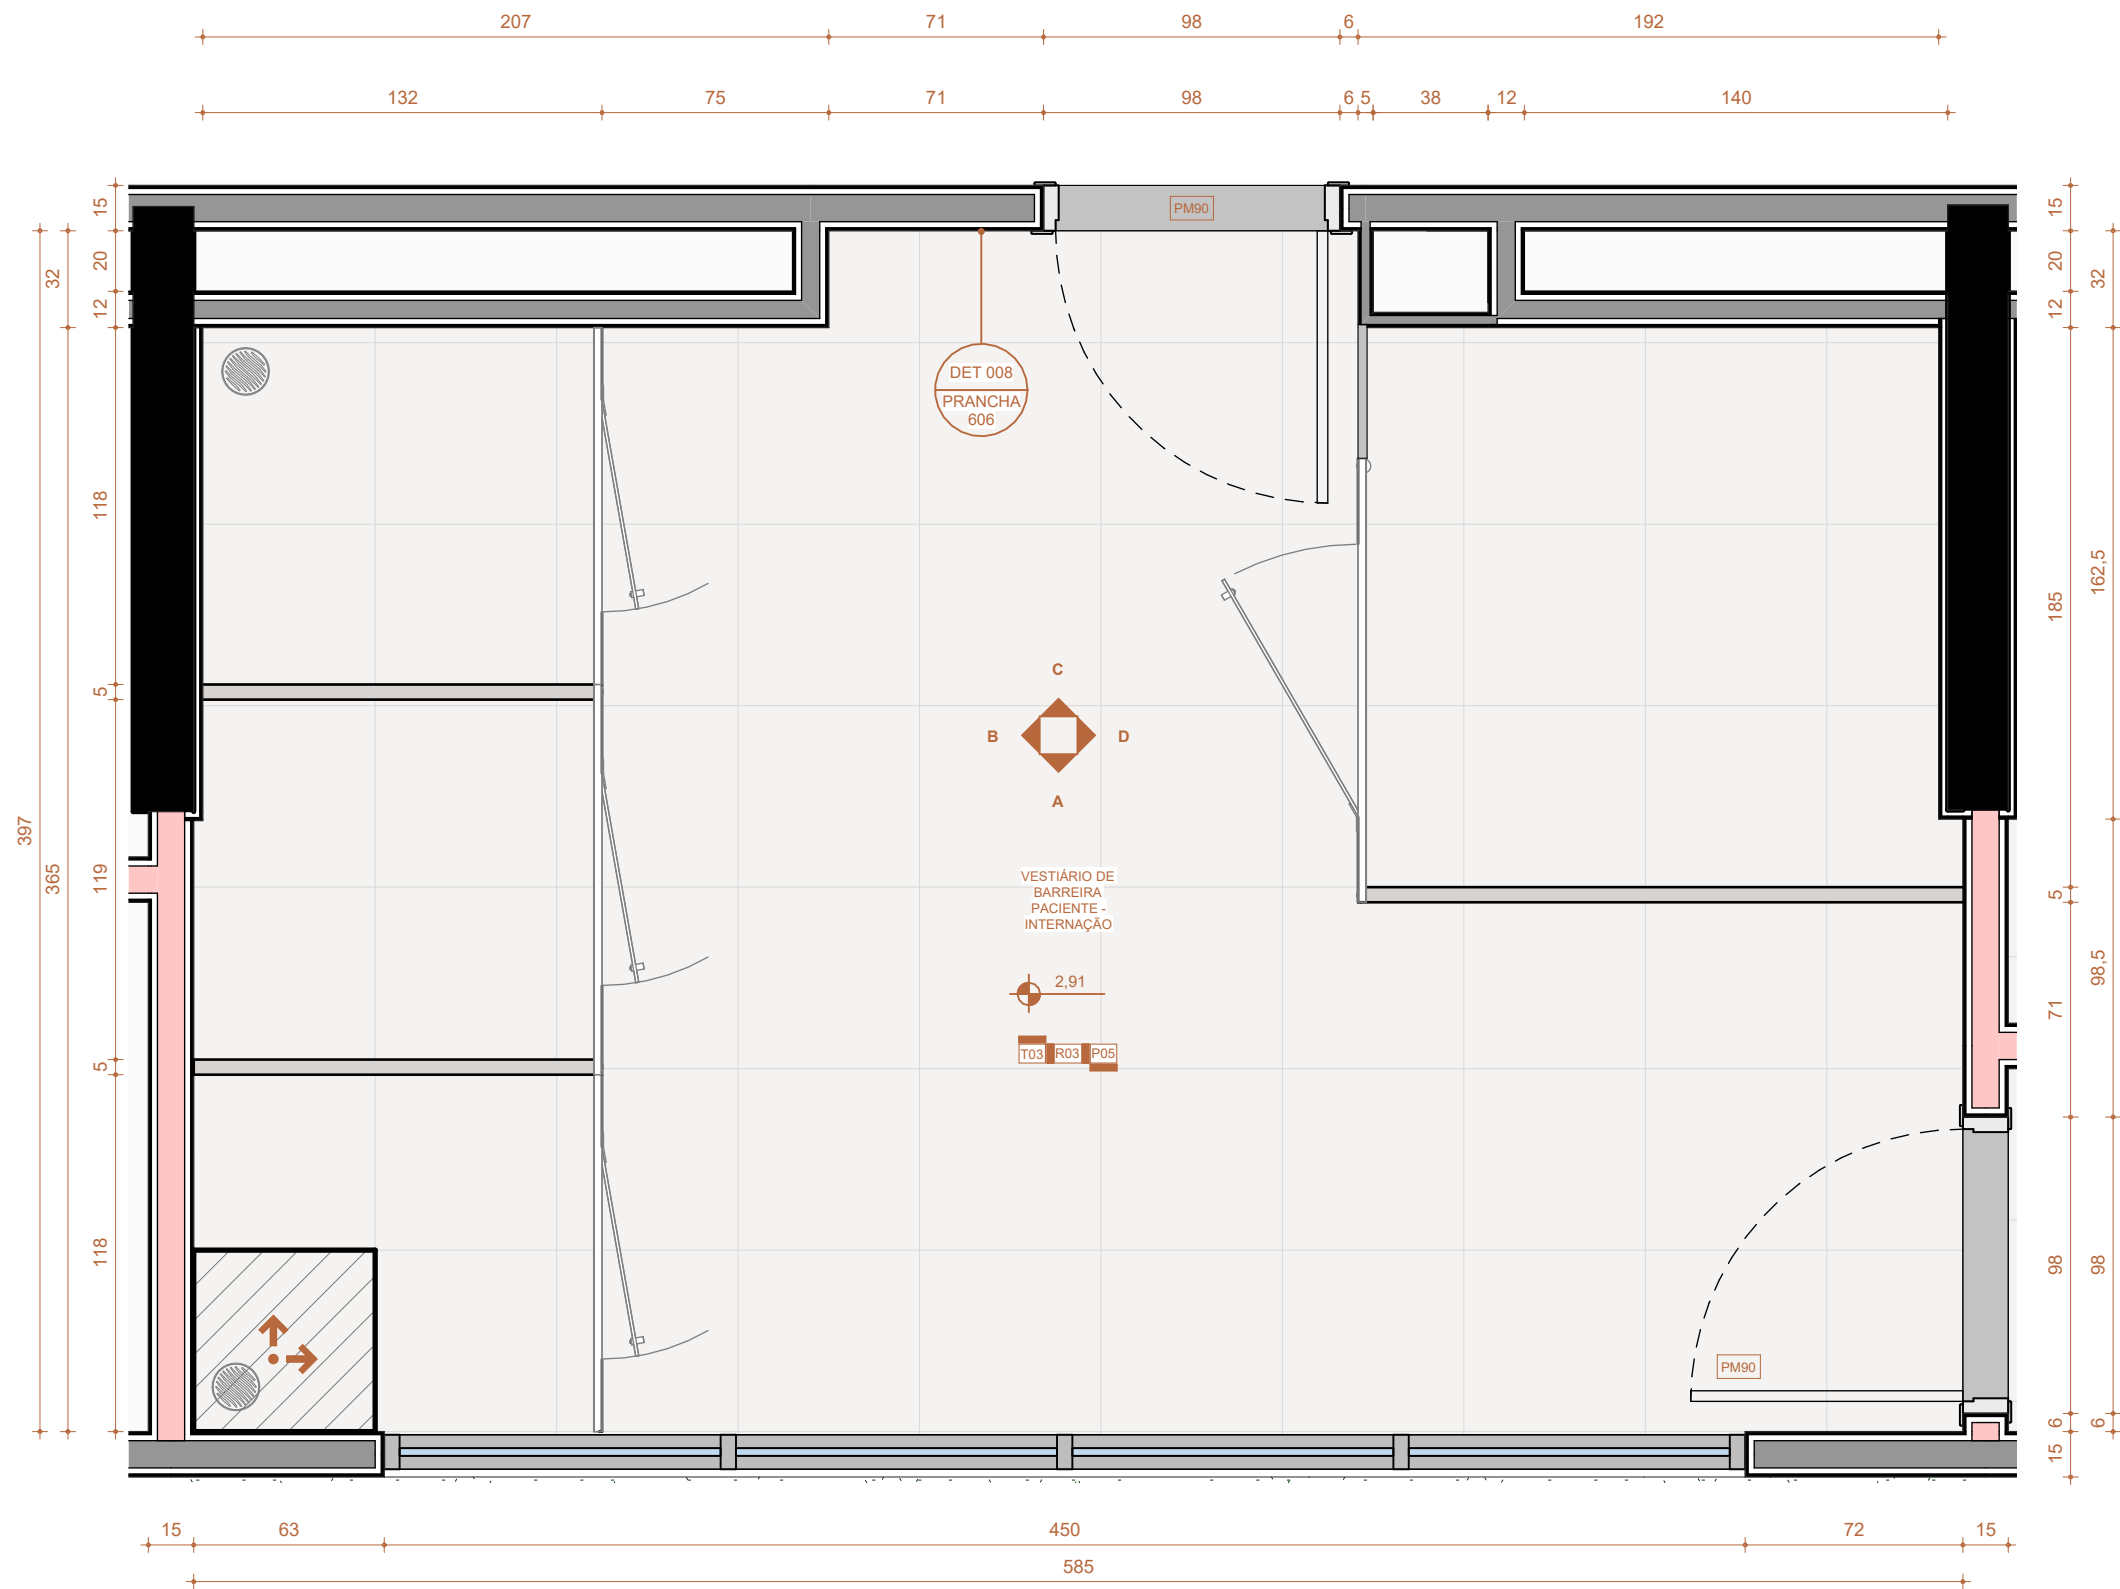

11 VESTIÁRIO DE BARREIRA PACIENTE - INTERNAÇÃO - PLANTA BAIXA
Escala: 1 : 25

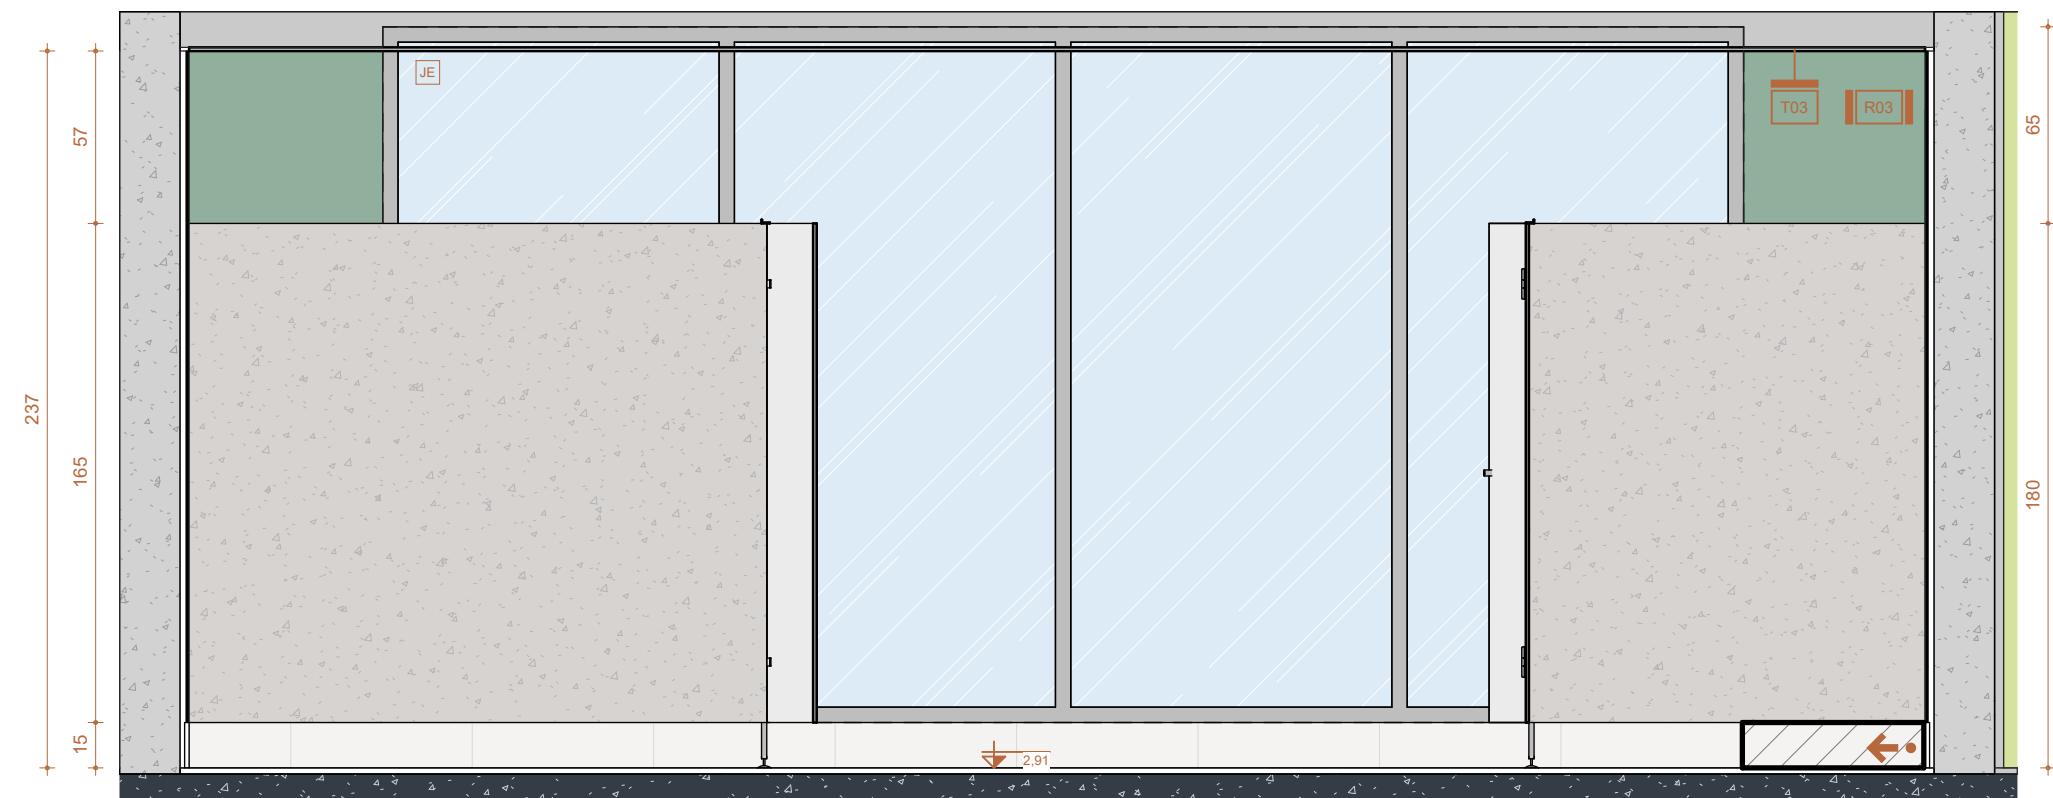

A VESTIÁRIO DE BARREIRA PACIENTE - INTERNAÇÃO - ELEVÇÃO A
Escala: 1 : 25

INDICAÇÃO DE CORTE

CORTE XX

INDICAÇÃO DE VISTA/FACHADA

101 ELEVÇÃO VISTA

INDICAÇÃO DE ACABAMENTOS

T-000 -TETO
R-000 -PAREDE
P-000 -PISO

INDICAÇÃO DE DETALHAMENTO

Nº DET
Nº PRANCHA

COTAS DE NÍVEL PISO ACABADO

NÍVEL

INDICAÇÃO DE PRANCHA

Nº PRANCHA

NOTAS TÉCNICAS

MEDIDAS EM CENTÍMETROS; NÍVEIS EM METROS;
-ANTES DE QUALQUER PROCESSO DE FABRICAÇÃO CONFERIR MEDIDAS E QUANTIDADES NA OBRA;
-O PROFISSIONAL RESPONSÁVEL TÉCNICO PELA EXECUÇÃO DA OBRA, JUNTAMENTE COM O PROPRIETÁRIO SE COMPROMETEM A CONSTRUIR A CALÇADA DE SUA RESPONSABILIDADE, ADEQUANDO-A COM AS VIZINHAS EXISTENTES, COM RAMPAS E OUTROS ITENS NOS TERMOS DO CÓDIGO DE EDIFICAÇÕES DO DISTRITO FEDERAL - CIRCULAR 133/2006 - SUCAR, ATENDENDO A ACESSIBILIDADE A TODOS;
-TODO O PROJETO ESTÁ DE ACORDO COM A NBR 9050/2015, QUE TRATA DA ACESSIBILIDADE À EDIFICAÇÕES, MOBILIÁRIO, ESPAÇOS E EQUIPAMENTOS URBANOS, ATENDENDO AO DECRETO 19.915/98, ART. 136;
-TODAS AS RAMPAS E ESCADAS (QUE FOREM OBJETO DE REFORMA) TERÃO PISO ANTIDERRAPANTE E DEGRAUS BALANCEADOS RESPEITANDO A FÓRMULA DE BLONDEL, OS CORRIMÕES TERÃO RESISTÊNCIA MECÂNICA DE 900 N E GUARDA-CORPOS DE 1200 Pa. (FECHAMENTOS) E 730 N/m (HORIZONTAL);
-CONSIDERAR O NÍVEL DOS SANITÁRIOS, SANITÁRIOS DE PESSOAS COM DEFICIÊNCIA E COPAS 0,015cm. ABAIXO DO PISO EXTERNO OU CONFORME INDICADO EM PROJETO;
-PORTAS/ JANELAS: TODAS AS MEDIDAS FINAIS DE MARCO/FOLHA/VIDROS DEVEM SER CONFIRMADAS NA OBRA ANTES DA FABRICAÇÃO, SENTIDO DE ABERTURA DAS PORTAS VER EM PLANTAS, BONECAS NÃO COTADAS SERÃO DE 5cm;
-OS PRODUTOS COM INDICAÇÃO DE FABRICANTES ESPECIFICADOS, REFEREM-SE A PARÂMETROS DE QUALIDADE, DESEMPENHO, DURABILIDADE E PODEM SER SUBSTITUÍDOS POR OUTROS FABRICANTES, DESDE QUE POSSUAM EQUIVALÊNCIA TÉCNICA;
-PREVER EM TODAS QUINAS VIVAS DAS PAREDES, PERFIL TIPO CANTONEIRA "L"EM PVC COR CONFORME ESPECIFICAÇÃO DO PROJETO;
-OS AMBIENTES INTERNOS SERÃO DOTADOS DE FECHAMENTOS EM PLACAS DE GESSO ACARTONADO 15MM "STANDARD ST" E/OU "RESISTENTE A UMIDADE RU" QUANDO EM ÁREAS MOLHADAS E CIRCULAÇÕES, C/ OS DEVIDOS ISOLAMENTOS ACÚSTICOS EM LÁ DE ROCHA CONFORME ESPECIFICAÇÃO EM PROJETO;

Número	Descrição	Data
R00	EMIÇÃO INICIAL	27/09/2024

ADMINISTRAÇÃO REGIONAL / PROTOCOLO

CENTRO CIRÚRGICO HBDF

ENDEREÇO: SMHS AREA ESPECIAL A QUADRA 101 - Asa Sul, Brasília - DF

PROPRIETÁRIO: SECRETARIA DE ESTADO DE SAÚDE DO DISTRITO FEDERAL (SES-DF)

AUTOR DO PROJETO: Luana Lucchini - CAU 00A1001248

RESPONSÁVEL TÉCNICO: Luana Lucchini - CAU 00A1001248

PROPRIETÁRIO SECRETARIA DE ESTADO DE SAÚDE DO DISTRITO FEDERAL (SES-DF)

AUTOR DO PROJETO Luana Lucchini - CAU 00A1001248

RESPONSÁVEL TÉCNICO Luana Lucchini - CAU 00A1001248

ÓRGÃOS FISCALIZADORES:

ÓRGÃOS FISCALIZADORES:

ÓRGÃOS FISCALIZADORES:

PROJETO BÁSICO DE ARQUITETURA

HDBHOSPITAL DE BASE

ÁREA DO PROJETO: 2.062,17m²

CONTEÚDO: VESTIÁRIO DE BARREIRA PACIENTE - INTERNAÇÃO

NOME DO ARQUIVO: 2023-002-HBDF-ARQ-PB-218-AMP-11-R00

DATA DO PROJETO: 28/AGO/2024

ESCALA: INDICADA

PROJETISTA AUXILIAR: ARQ. LUCAS FEIJÃO


REVISÃO: R00

DATA REV: 27/09/2024

FOLHA / TOTAL

218


FORMATO: A0

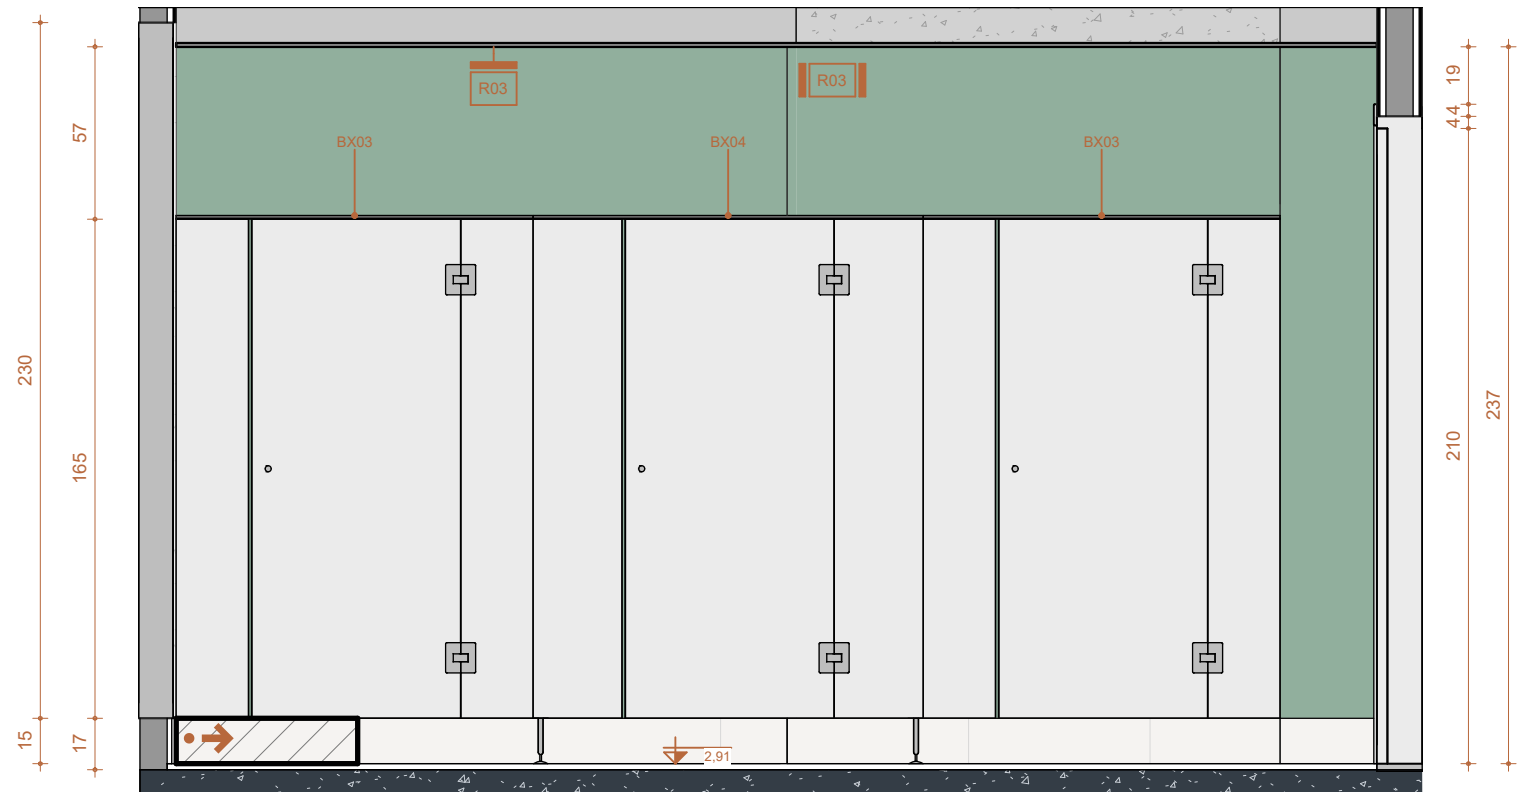

B VESTIÁRIO DE BARREIRA PACIENTE - INTERNAÇÃO - ELEVAÇÃO B
Escala: 1 : 25



C VESTIÁRIO DE BARREIRA PACIENTE - INTERNAÇÃO - ELEVAÇÃO C
Escala: 1 : 25

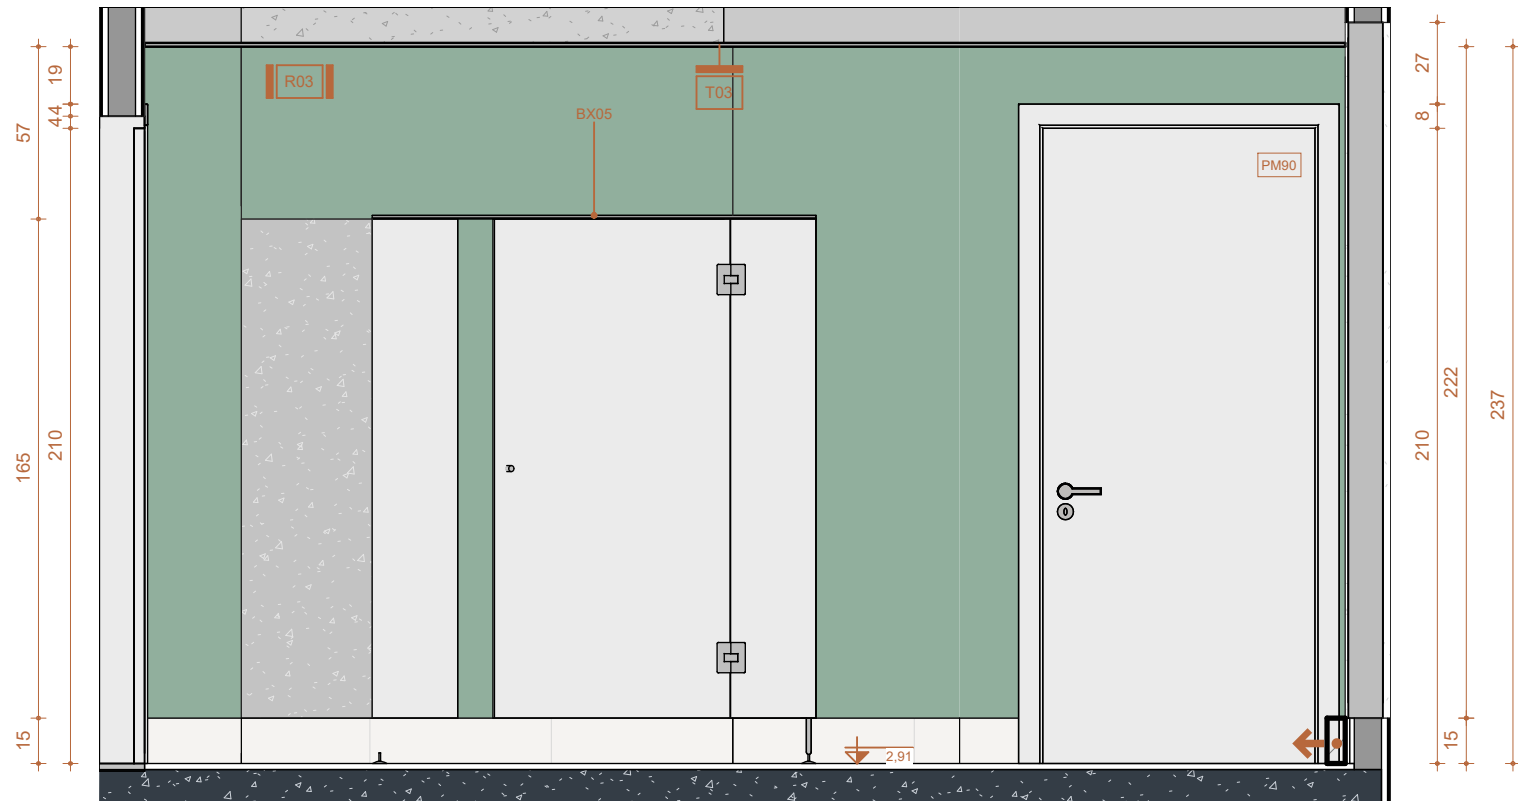

D VESTIÁRIO DE BARREIRA PACIENTE - INTERNAÇÃO - ELEVAÇÃO D
Escala: 1 : 25

INDICAÇÃO DE CORTE

INDICAÇÃO DE VISTA/FACHADA

INDICAÇÃO DE ACABAMENTOS

T-000

-TETO

R-000

-PAREDE

P-000

-PISO

INDICAÇÃO DE DETALHAMENTO

Nº DET

Nº PRANCHA

COTAS DE NÍVEL PISO ACABADO

NÍVEL

INDICAÇÃO DE PRANCHA

Nº PRANCHA

NOTAS TÉCNICAS

MEDIDAS EM CENTÍMETROS; NÍVEIS EM METROS;

ANTES DE QUALQUER PROCESSO DE FABRICAÇÃO CONFERIR MEDIDAS E QUANTIDADES NA OBRA;

O PROFISSIONAL RESPONSÁVEL TÉCNICO PELA EXECUÇÃO DA OBRA, JUNTAMENTE COM O PROPRIETÁRIO SE COMPROMETEM A CONSTRUIR A CALÇADA DE SUA RESPONSABILIDADE, ADEQUANDO-A COM AS VIZINHAS EXISTENTES, COM RAMPAS E OUTROS ITENS NOS TERMOS DO CÓDIGO DE EDIFICAÇÕES DO DISTRITO FEDERAL - CIRCULAR 133/2006 - SUCAR, ATENDENDO A ACESSIBILIDADE A TODOS;

TODOS OS PRODUTOS COM INDICAÇÃO DE FABRICANTES ESPECIFICADOS, REFEREM-SE A PARÂMETROS DE QUALIDADE, DESEMPENHO, DURABILIDADE E PODEM SER SUBSTITUÍDOS POR OUTROS FABRICANTES, DESDE QUE POSSUAM EQUIVALÊNCIA TÉCNICA;

TODAS AS RAMPAS E ESCADAS (QUE FOREM OBJETO DE REFORMA) TERÃO PISO ANTIDERRAPANTE E DEGRAUS BALANCEADOS RESPEITANDO A FÓRMULA DE BLONDEL, OS CORRIMÕES TERÃO RESISTÊNCIA MECÂNICA DE 900 N E GUARDA-CORPOS DE 1200 Pa. (FECHAMENTOS) E 730 N/m (HORIZONTAL);

CONSIDERAR O NÍVEL DOS SANITÁRIOS, SANITÁRIOS DE PESSOAS COM DEFICIÊNCIA E COPAS 0,015cm. ABAIXO DO PISO EXTERNO OU CONFORME INDICADO EM PROJETO;

PORTAS/ JANELAS: TODAS AS MEDIDAS FINAIS DE MARCO/FOLHA/VIDROS DEVEM SER CONFIRMADAS NA OBRA ANTES DA FABRICAÇÃO, SENTIDO DE ABERTURA DAS PORTAS VER EM PLANTAS, BONECAS NÃO COTADAS SERÃO DE 5cm;

OS PRODUTOS COM INDICAÇÃO DE FABRICANTES ESPECIFICADOS, REFEREM-SE A PARÂMETROS DE QUALIDADE, DESEMPENHO, DURABILIDADE E PODEM SER SUBSTITUÍDOS POR OUTROS FABRICANTES, DESDE QUE POSSUAM EQUIVALÊNCIA TÉCNICA;

PREVER EM TODAS QUINAS VIVAS DAS PAREDES, PERFIL TIPO CANTONEIRA "L"EM PVC COR CONFORME ESPECIFICAÇÃO DO PROJETO;

OS AMBIENTES INTERNOS SERÃO DOTADOS DE FECHAMENTOS EM PLACAS DE GESSO ACARTONADO 15MM "STANDARD ST" E/OU "RESISTENTE A UMIDADE RU" QUANDO EM ÁREAS MOLHADAS E CIRCULAÇÕES, C/ OS DEVIDOS ISOLAMENTOS ACÚSTICOS EM LÂ DE ROCHA CONFORME ESPECIFICAÇÃO EM PROJETO;

ADMINISTRAÇÃO REGIONAL / PROTOCOLO

CENTRO CIRÚRGICO HBDF

ENDEREÇO:

SMHS AREA ESPECIAL A QUADRA 101 - Asa Sul, Brasília - DF

PROPRIETÁRIO:

SECRETARIA DE ESTADO DE SAÚDE DO DISTRITO FEDERAL (SES-DF)

AUTOR DO PROJETO:

Luana Lucchini - CAU 00A1001248

RESPONSÁVEL TÉCNICO:

Luana Lucchini - CAU 00A1001248

PROPRIETÁRIO

SECRETARIA DE ESTADO DE SAÚDE DO DISTRITO FEDERAL (SES-DF)

AUTOR DO PROJETO

Luana Lucchini - CAU 00A1001248

RESPONSÁVEL TÉCNICO

Luana Lucchini - CAU 00A1001248

ÓRGÃOS FISCALIZADORES:

ÓRGÃOS FISCALIZADORES:

ÓRGÃOS FISCALIZADORES:

PROJETO BÁSICO DE ARQUITETURA

HOSPITAL DE BASE

ÁREA DE PROJETO:

2.062,17m²

CONTEÚDO:

VESTIÁRIO DE BARREIRA PACIENTE - INTERNAÇÃO

NOME DO ARQUIVO:

2023-002-HBDF-ARQ-PB-219-AMP-11-R00

DATA DO PROJETO:

28/AGO/2024

ESCALA:

INDICADA

PROJETISTA AUXILIAR:

ARQ. LUCAS FEIJÃO

REVISÃO:

R00

DATA REV:

27/09/2024

FOLHA / TOTAL

219

FORMATO:

A0