


 


1 COBERTURA


Escala: 1:75

MEDIDAS/COTAS	TODAS AS COTAS DO PROJETO ESTÃO EM METROS.
MEDIDAS/COTAS	ESTA PLANTA CONTEMPLE MEDIDAS ACABADAS
MEDIDAS/COTAS	TODAS AS MEDIDAS DEVEM SER CONFERIDAS NO LOCAL


		Revisto por:	
SETOR: SETOR MEDICO HOSPITALAR SUL			
ENDEREÇO: SMHS ÁREA ESPECIAL A QUADRA 101 - Asa Sul, Brasília - DF			
PROPRIETÁRIO: INSTITUTO DE GESTÃO ESTRATÉGICA DO DISTRITO FEDERAL (IGESDF)			
AUTOR DO PROJETO: Luana Lucchin - CAU/DA1001246			
RESPONSÁVEL TÉCNICO: Luana Lucchin - CAU/DA1001246			
PROPRIETÁRIO: INSTITUTO DE GESTÃO ESTRATÉGICA DO DISTRITO FEDERAL (IGESDF)			
AUTOR DO PROJETO: Luana Lucchin - CAU/DA1001246			
RESPONSÁVEL TÉCNICO: Luana Lucchin - CAU/DA1001246			
COMO:		COMO:	
		OUTROS:	
PROJETO DE ARQUITETURA			
PARQ	Ocupação: HOSPITAL EM GERAL	Área: 30	Índice: 82
CONTÍDUO: Parte de Cobertura		Inscrição: 04	
MÉDIO DE: Sala de Emergência			
CONFECHADO: 2023-03-01	REVISÃO: 2023-03-01	REVISÃO: 2023-03-01	DATA: 2023-03-01

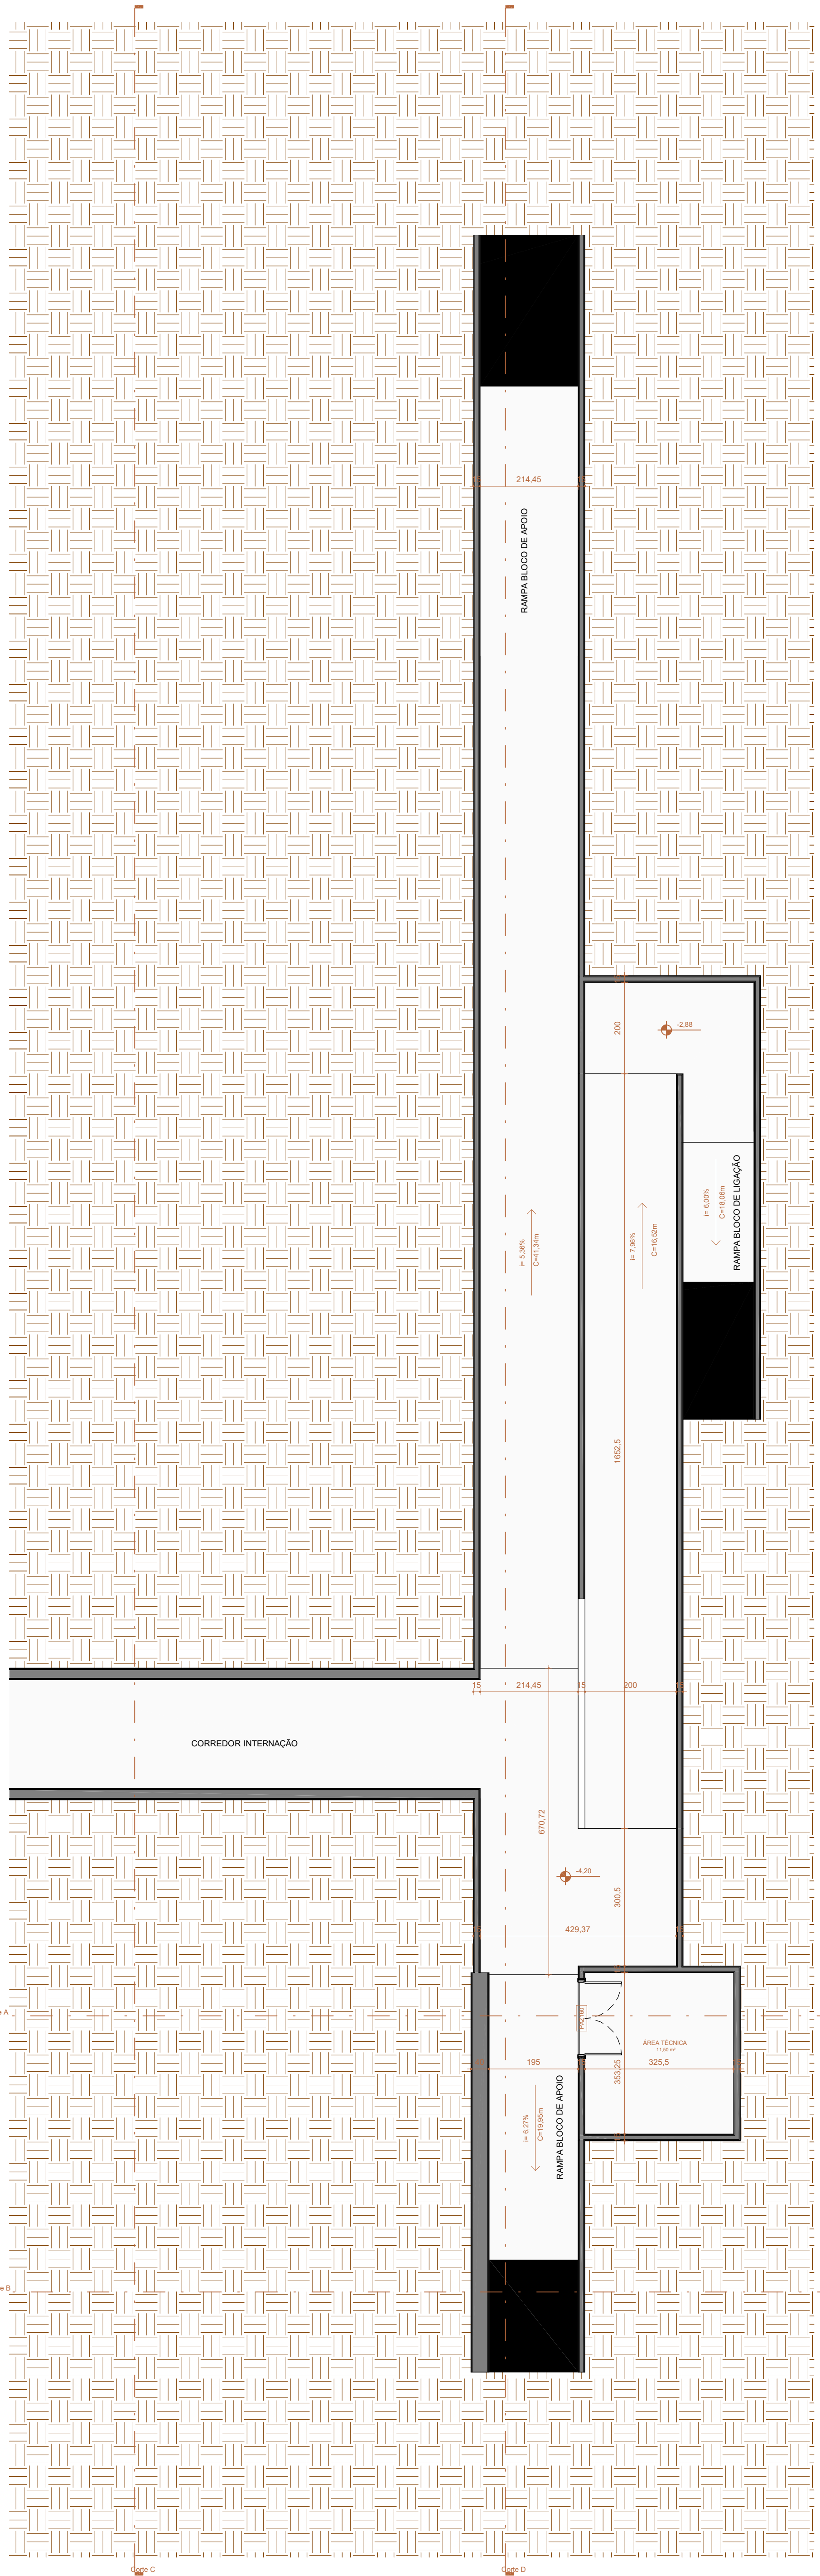


1 PLANTA SUBSOLO LIGAÇÃO
Escala: 1:75

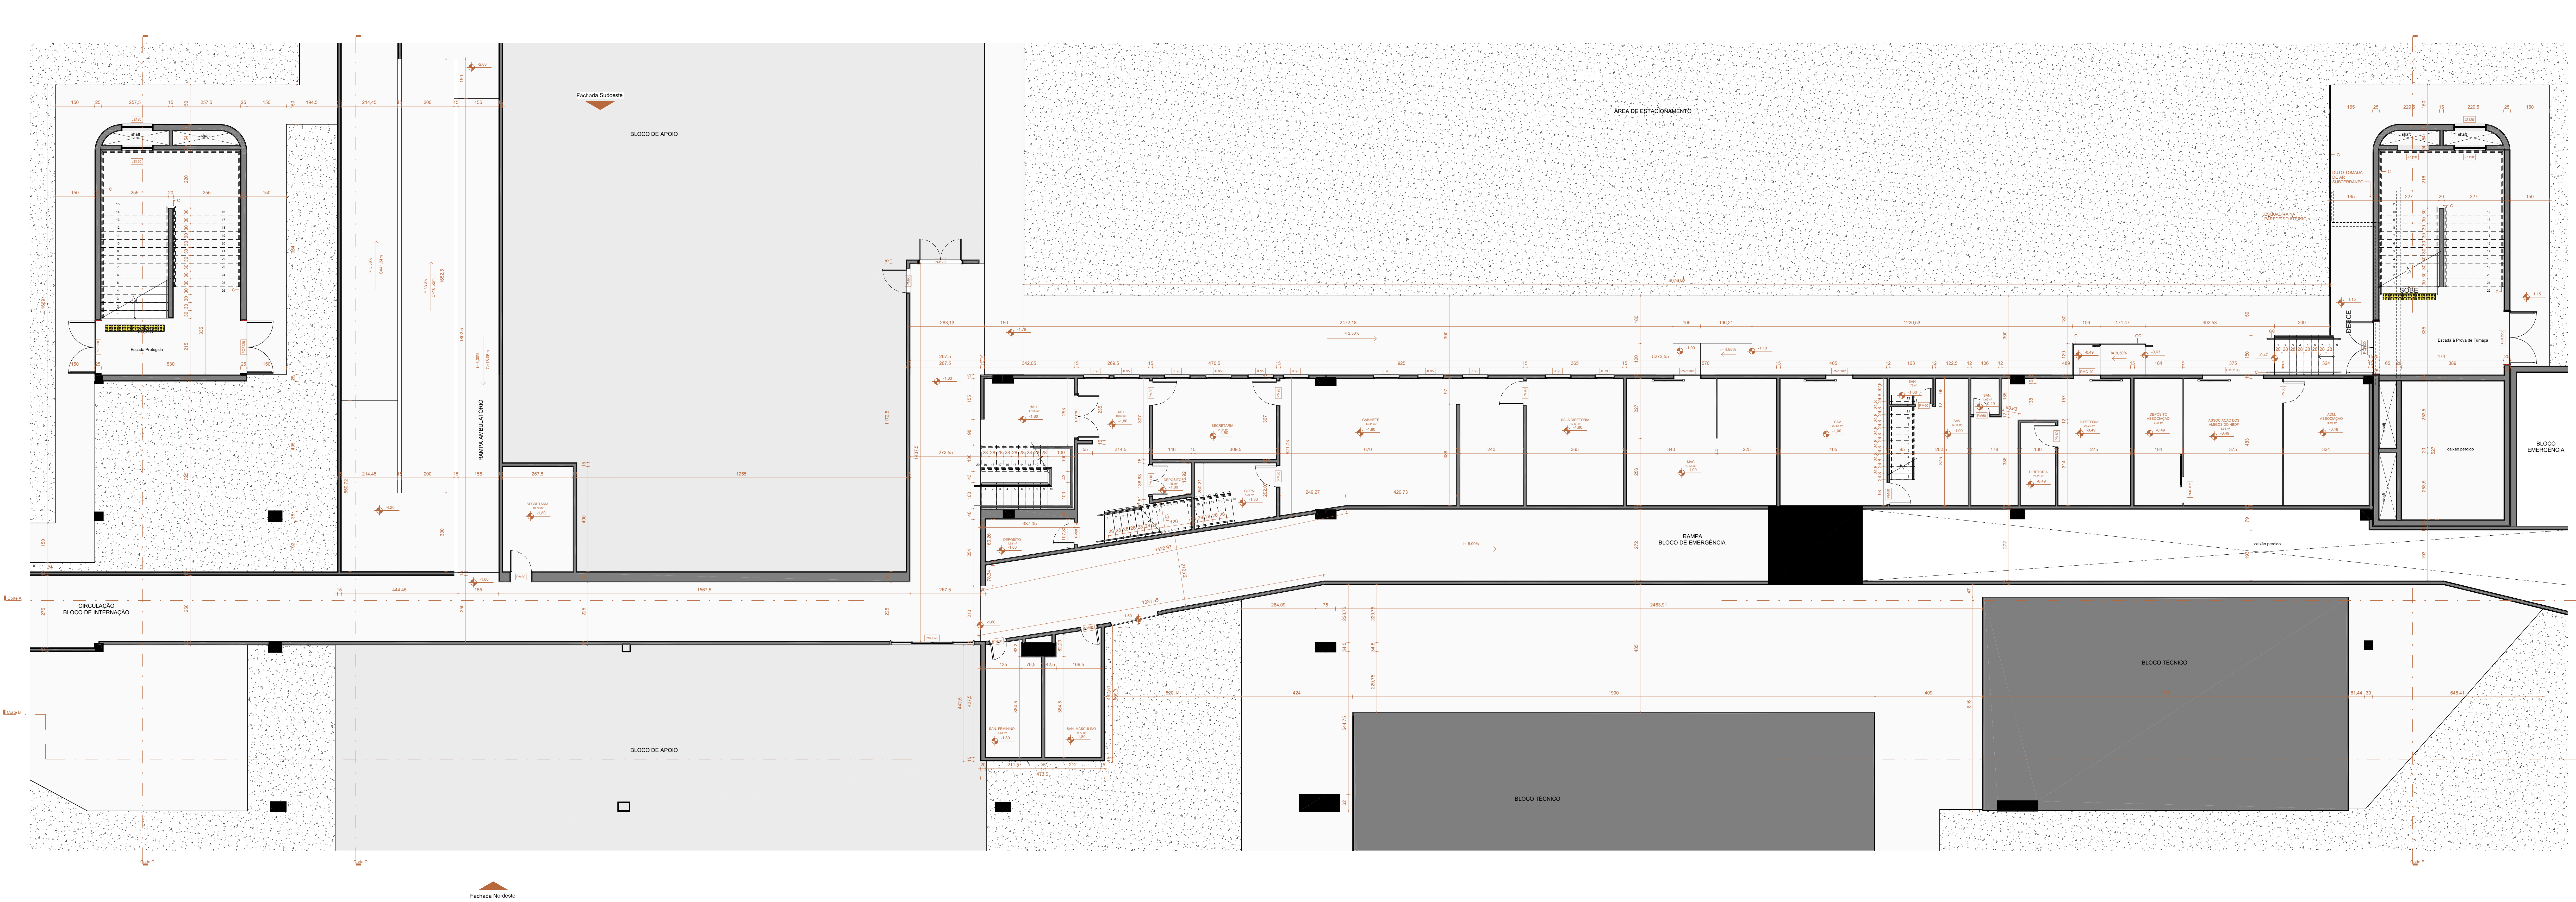


2 Planta Baixa Térreo
Escala: 1:75

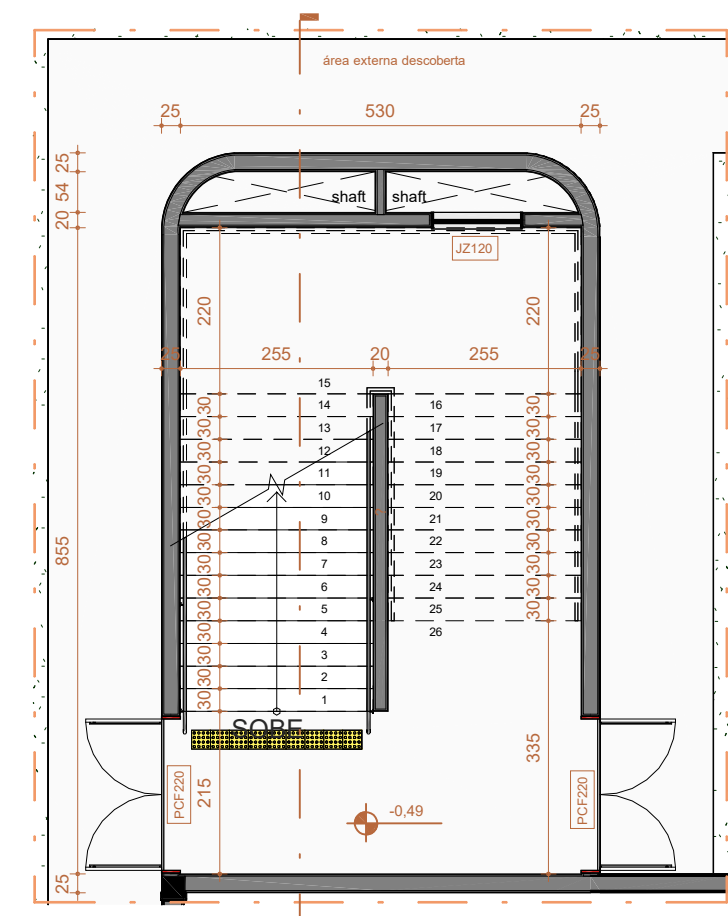


3 NÍVEL TÉRREO - ESCADA 1 (Escada Protegida)
Escala: 1:100

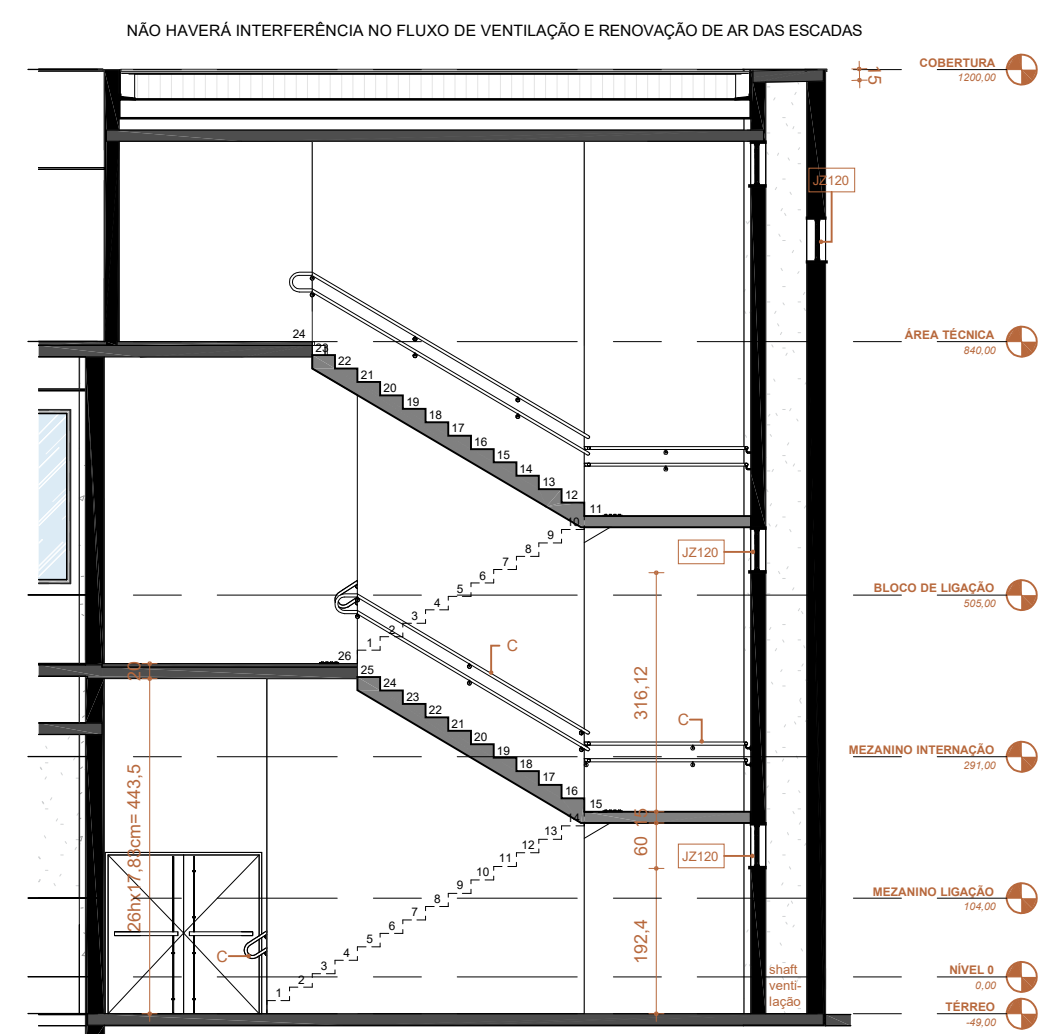


4 Escada 1 (Escada Protegida) - Corte Longitudinal
Escala: 1:100

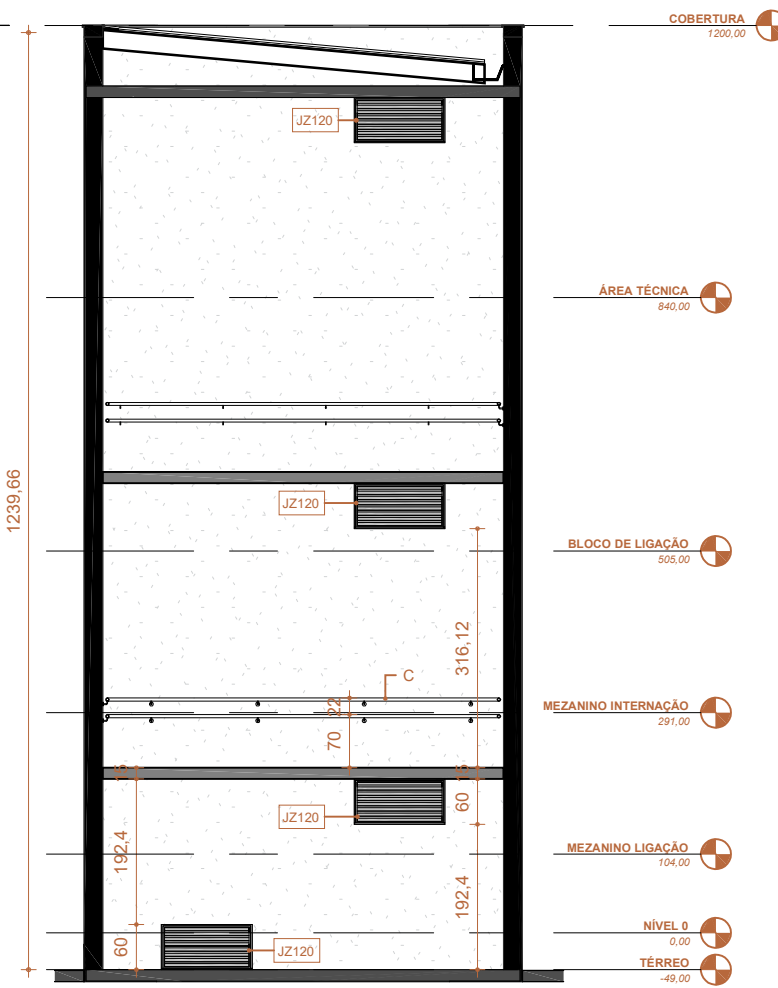


5 Escada 1 (Escada Protegida) - Corte Transversal
Escala: 1:100

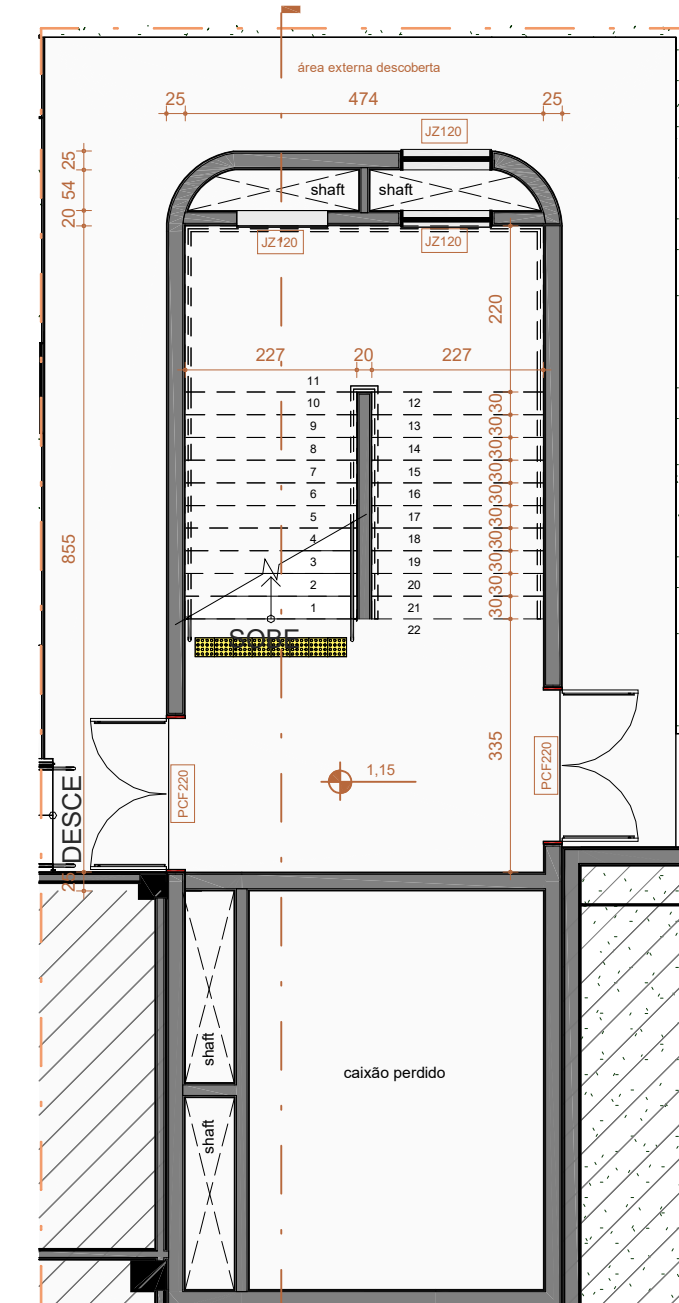

6 NÍVEL TÉRREO - ESCADA 2 (Escada à Prova de Fumaça)
Escala: 1:100

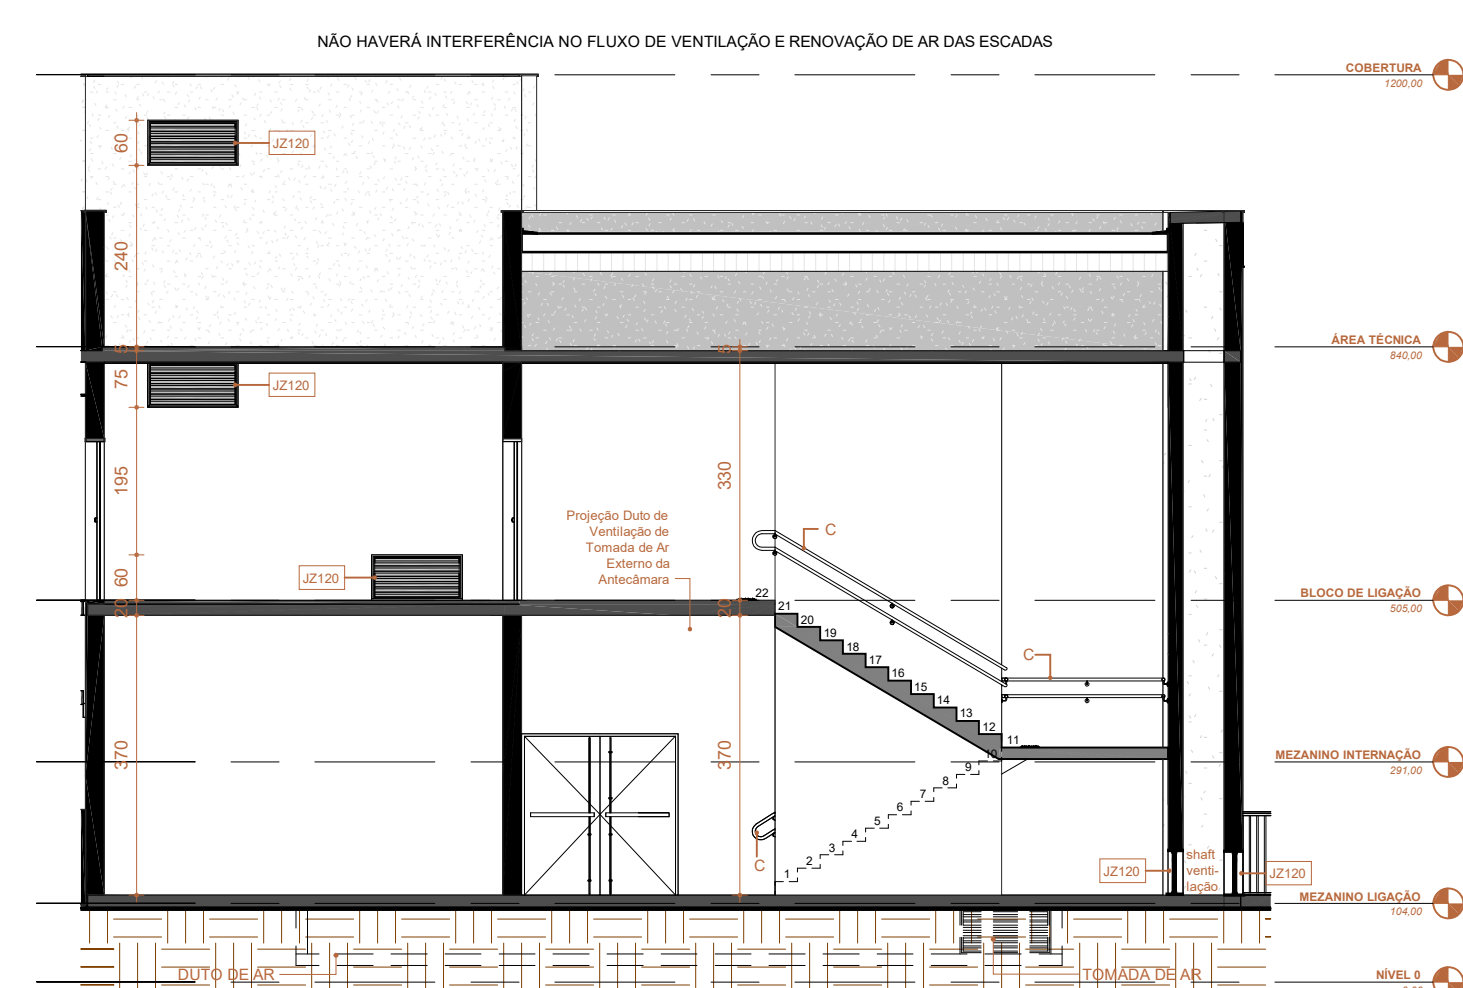

7 Escada 2 (Escada à Prova de Fumaça) - Corte Longitudinal
Escala: 1:100

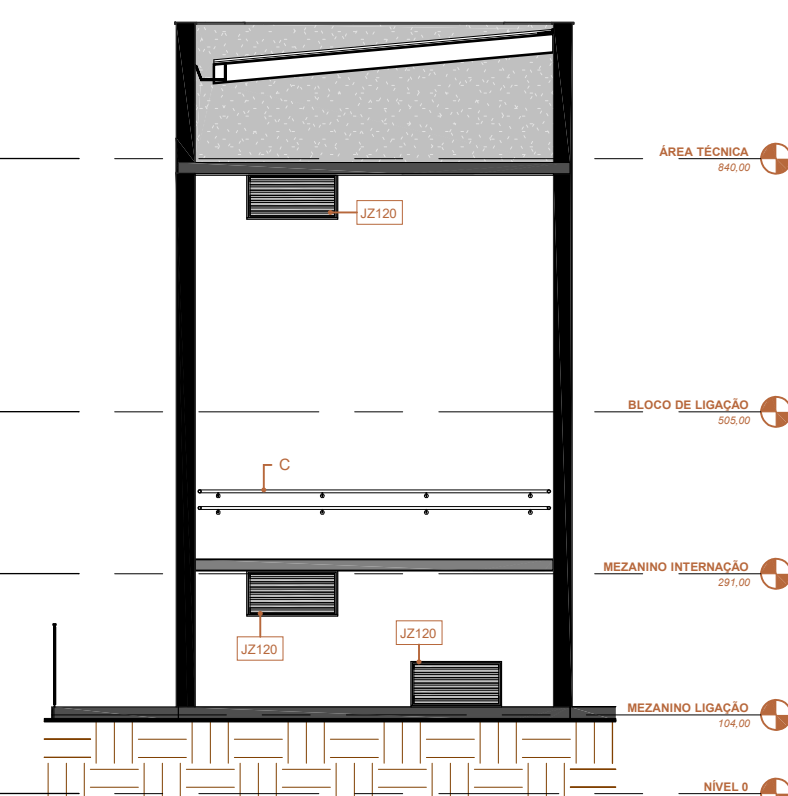

8 Escada 2 (Escada à Prova de Fumaça) - Corte Transversal
Escala: 1:100

MEIDAS/COTAS	TODAS AS COTAS DO PROJETO ESTÃO EM METROS.
MEIDAS/COTAS	ESTA PLANTA CONTEMLA MEDIDAS ACABADAS
MEIDAS/COTAS	TODAS AS MEDIDAS DEVEM SER CONFERIDAS NO LOCAL



PROPRIETÁRIO

INSTITUTO DE GESTÃO ESTRATÉGICA DO DISTRITO FEDERAL (IGESDF)

AUTOR DO PROJETO

Luana Lucchin - CAU/DA1001246

RESPONSÁVEL TÉCNICO

Luana Lucchin - CAU/DA1001246

CORPO


CORPO DE BOMBEIROS MILITAR DO DISTRITO FEDERAL
PARQUE DE ABRILHIA Nº 2033-370-01-30000004

OUTROS

PROJETO DE ARQUITETURA

PARQ

HOSPITAL EM GERAL

CONTEÚDO: Mapa do Subsolo e Planta do Térreo do Bloco de Ligação e Escadas

DESCRIÇÃO: Mapa do Subsolo e Planta do Térreo do Bloco de Ligação e Escadas

REVISÃO: 01


DATA: 2023-09-08

FECHA: 2023-09-08

DATA: 2023-09-08

FECHA: 2023-09-08

OCUPAÇÃO	HOSPITAL EM GERAL	ÁREA	30	PREÇO	82
CONTEÚDO	Mapa do Subsolo e Planta do Térreo do Bloco de Ligação e Escadas	DESCRIÇÃO	Mapa do Subsolo e Planta do Térreo do Bloco de Ligação e Escadas	REVISÃO	01
REVISÃO	01	DATA	2023-09-08	FECHA	2023-09-08
FECHA	2023-09-08	DATA	2023-09-08	FECHA	2023-09-08

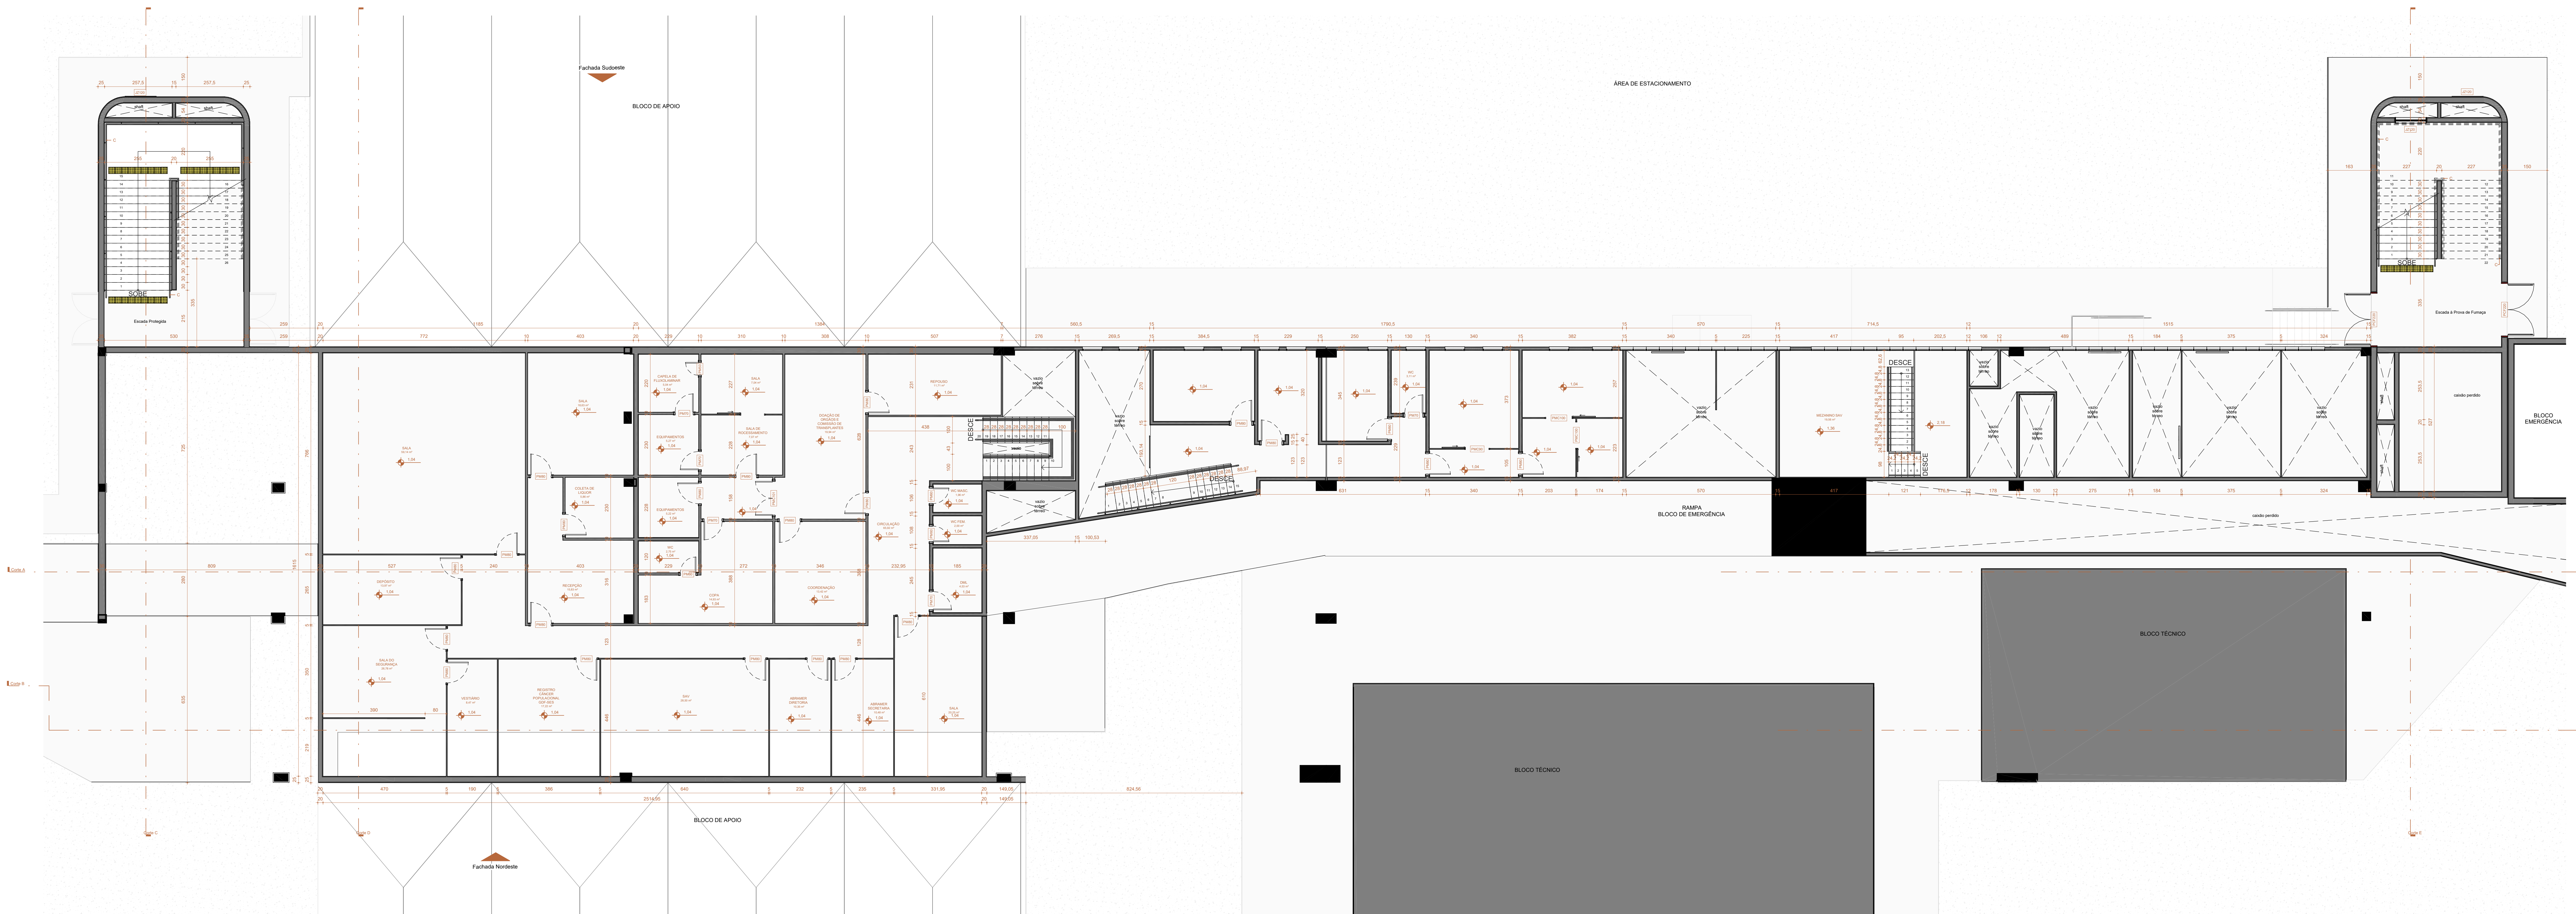

1 PLANTA MEZANINO LIGAÇÃO

Escala: 1:75



MEIDAS/COTAS	TODAS AS COTAS DO PROJETO ESTÃO EM METROS.
MEIDAS/COTAS	ESTA PLANTA CONTEMLA MEDIDAS ACABADAS.
MEIDAS/COTAS	TODAS AS MEDIDAS DEVEM SER CONFERIDAS NO LOCAL.

		Revisão: 001
SETOR: SETOR MÉDICO HOSPITALAR SUL		
ENDEREÇO: SMHS ÁREA ESPECIAL A QUADRA 101 - Asa Sul, Brasília - DF		
PROPRIETÁRIO: INSTITUTO DE GESTÃO ESTRATÉGICA DO DISTRITO FEDERAL (IGESDF)		
AUTOR DO PROJETO: Luana Lucchin - CAU/DA1001246		
RESPONSÁVEL TÉCNICO: Luana Lucchin - CAU/DA1001246		
PROPRIETÁRIO: INSTITUTO DE GESTÃO ESTRATÉGICA DO DISTRITO FEDERAL (IGESDF)		
AUTOR DO PROJETO: Luana Lucchin - CAU/DA1001246		
RESPONSÁVEL TÉCNICO: Luana Lucchin - CAU/DA1001246		
CORPO:		
OUTROS:		

PROJETO DE ARQUITETURA				
PARQ	Ocupação	Área	Índice	Revisão
HOSPITAL EM GERAL	30	82		06
DETALHAMENTO: Bloco de Emergência				
CONFEITO	REVISÃO	DATA	FECHA	FECHA
01/01/2024	01/01/2024	01/01/2024	01/01/2024	01/01/2024

