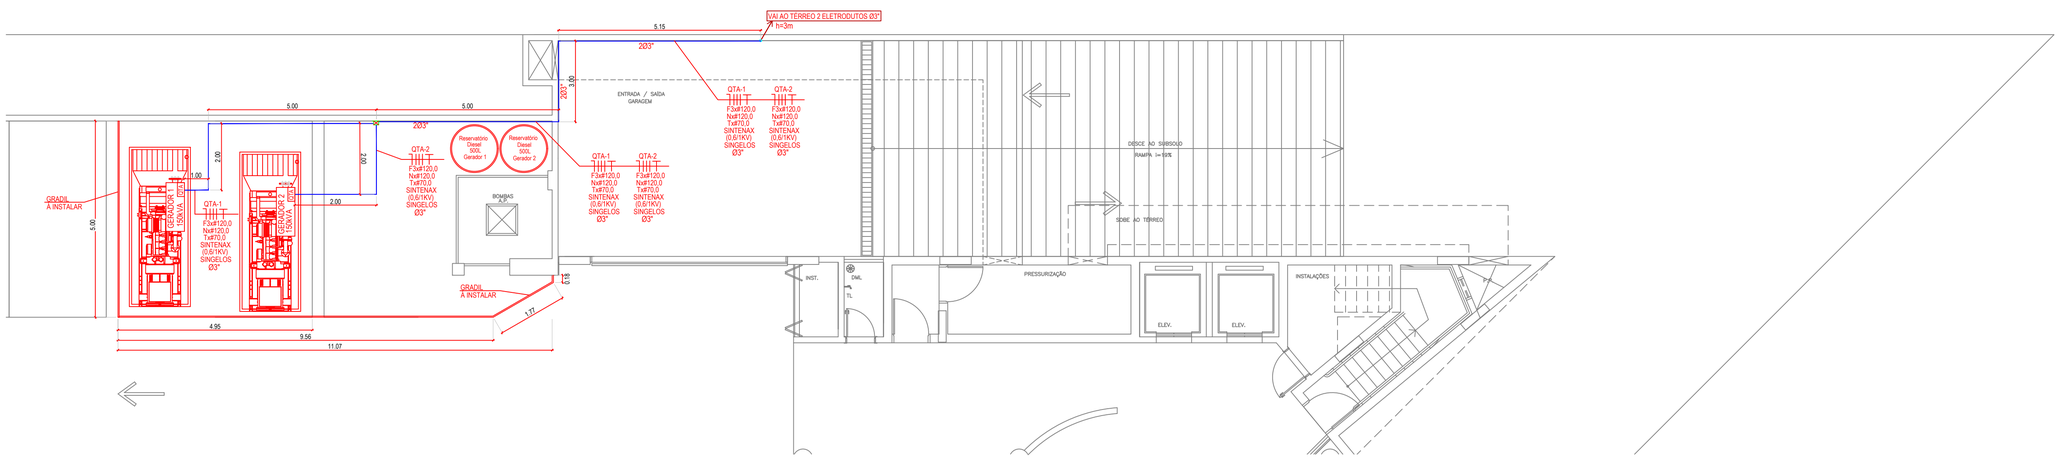

PLANTA BAIXA - INSTALAÇÕES ELÉTRICAS (SUBSOLO)
Escala: 1 :50

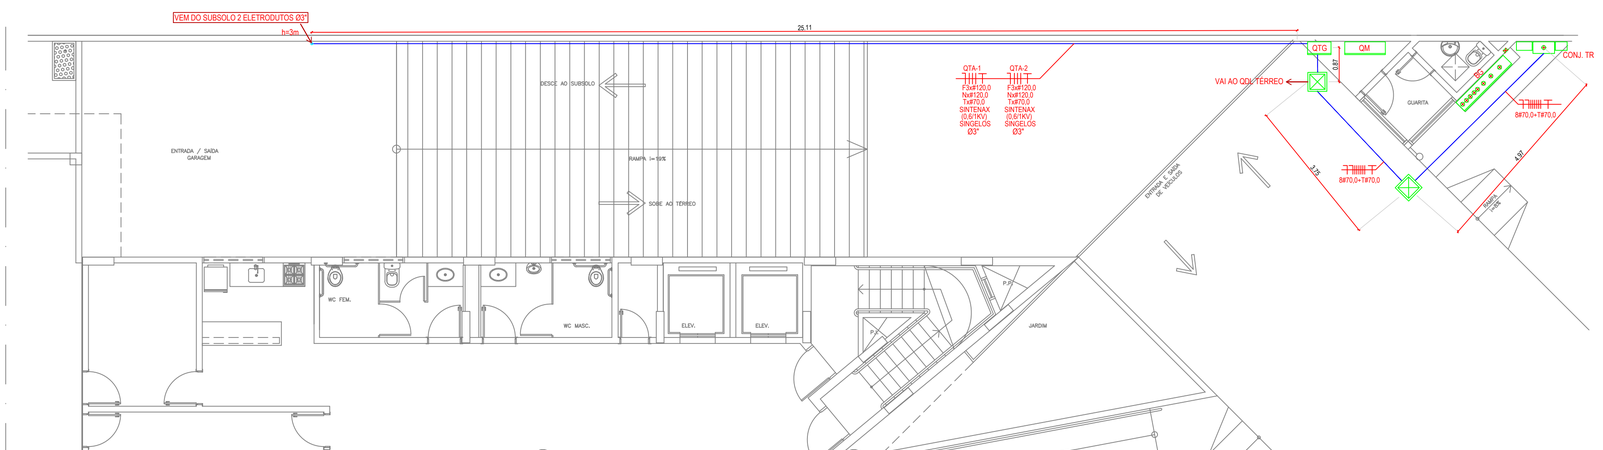

PLANTA - INSTALAÇÕES ELÉTRICAS (TÉRREO)
Escala: 1 : 50

SETOR: REGIÃO ADMINISTRATIVA XXIX - SIA

ENDEREÇO: SIA TRECHO 17, RUA 06, LOTE 115

PROPRIETÁRIO: INSTITUTO DE GESTÃO ESTRATÉGICA DE SAÚDE DO DISTRITO FEDERAL (IGESDF)

AUTOR DO PROJETO: THIAGO MANAIA ANHÊ - CREA-SP 5062681346/D

RESPONSÁVEL TÉCNICO:

PROPRIETÁRIO

AUTOR DO PROJETO: THIAGO MANAIA ANHÊ — CREA-SP 5062681346/D

RESP. TÉCNICO

PROJETO DE INSTALAÇÕES ELÉTRICA

ELE	USO: COMERCIAL		FOLHA: 01/03
	CONTEÚDO: INSTALAÇÕES ELÉTRICAS		
	DATA: JUNHO/2025	DESENHO: CARLA SORGES	ESCALA: INDICADA

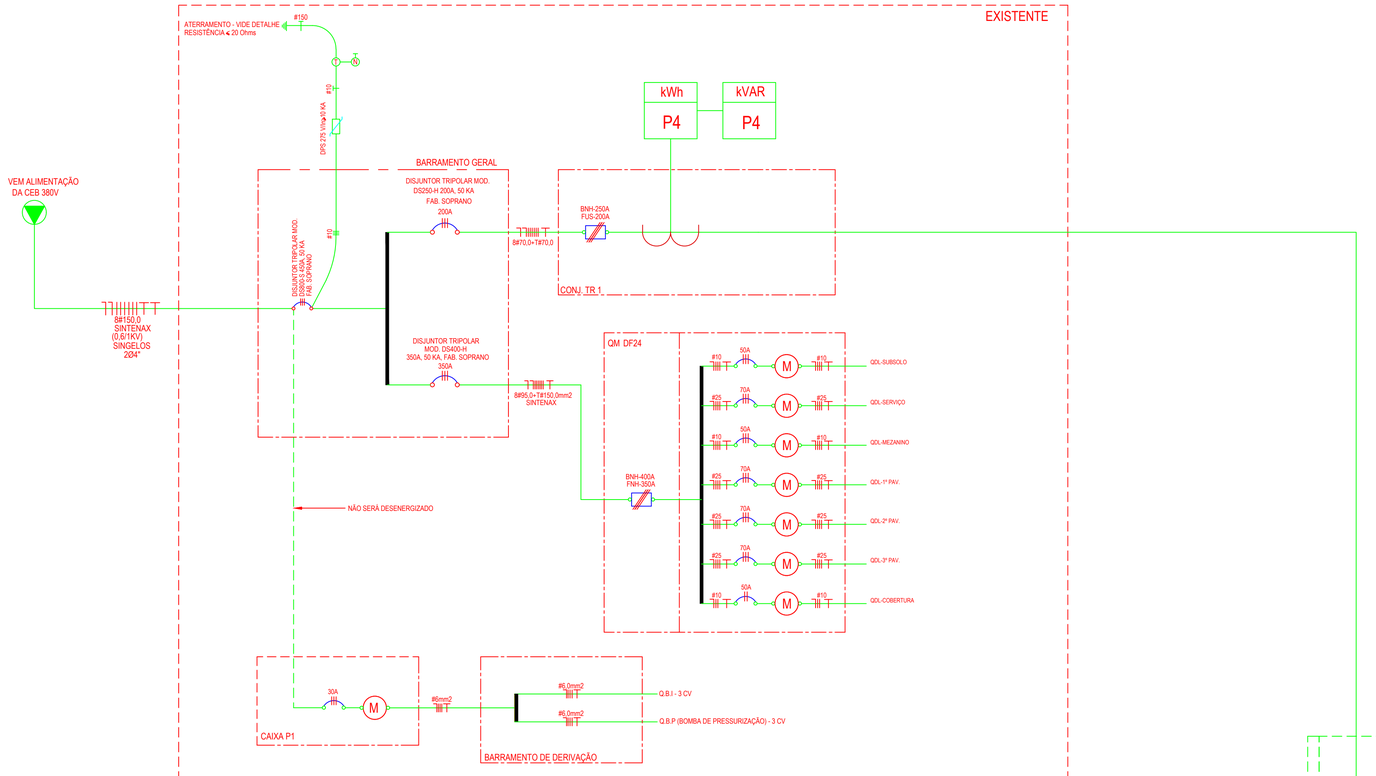

SETOR: REGIÃO ADMINISTRATIVA XXIX - SIA

ENDEREÇO: SIA TRECHO 17, RUA 06, LOTE 115

PROPRIETÁRIO: INSTITUTO DE GESTÃO ESTRATÉGICA DE SAÚDE DO DISTRITO FEDERAL (IGESDF)

AUTOR DO PROJETO: THIAGO MANAUA ANHÊ - CREA-SP 5062681346/D

RESPONSÁVEL TÉCNICO:

PROPRIETÁRIO

AUTOR DO PROJETO: THIAGO MANAUA ANHÊ — CREA-SP 5062681346/D

RESP. TÉCNICO

PROJETO DE INSTALAÇÕES ELÉTRICA

ELE	USO: COMERCIAL	FOLHA: 02/03
	CONTEÚDO: DIAGRAMA UNIFILAR	
	DATA: JUNHO/2020 — DESENHO: CARLA BORGES — ESCALA: INDICADA	

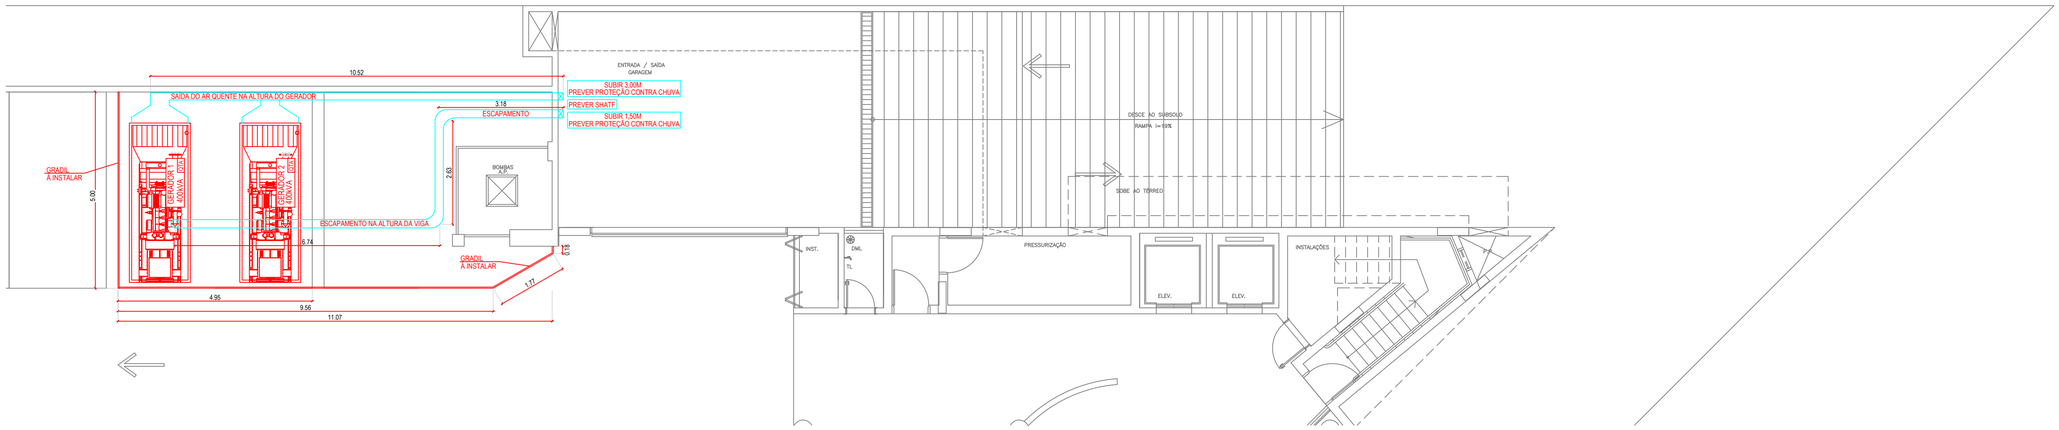

PLANTA BAIXA - INSTALAÇÕES ELÉTRICAS (SUBSOLO)
Escala: 1 :50

SETOR: REGIÃO ADMINISTRATIVA XXIX - SIA

ENDEREÇO: SIA TRECHO 17, RUA 06, LOTE 115

PROPRIETÁRIO: INSTITUTO DE GESTÃO ESTRATÉGICA DE SAÚDE DO DISTRITO FEDERAL (IGESDF)

AUTOR DO PROJETO: THIAGO MANAIA ANHÊ - CREA-SP 5062681346/D

RESPONSÁVEL TÉCNICO:

PROPRIETÁRIO

AUTOR DO PROJETO: THIAGO MANAIA ANHE — CREA-SP 5062681346/D

RESP. TÉCNICO

PROJETO DE INSTALAÇÕES ELÉTRICA

ELE	ASS: COMERCIAL CONTEUDO: SISTEMA DE ESCAPAMENTO	FOLHA: 03/03
	DATA: JUNHO/2020 — DESENHO: CARLA SORGES — ESCALA: INDICADA	