

OBSERVAÇÕES

1. PARA INSTALAÇÃO DO RESERVATÓRIO METÁLICO SEGUIR O PROCEDIMENTO A SER ENVIADO PELO FABRICANTE.

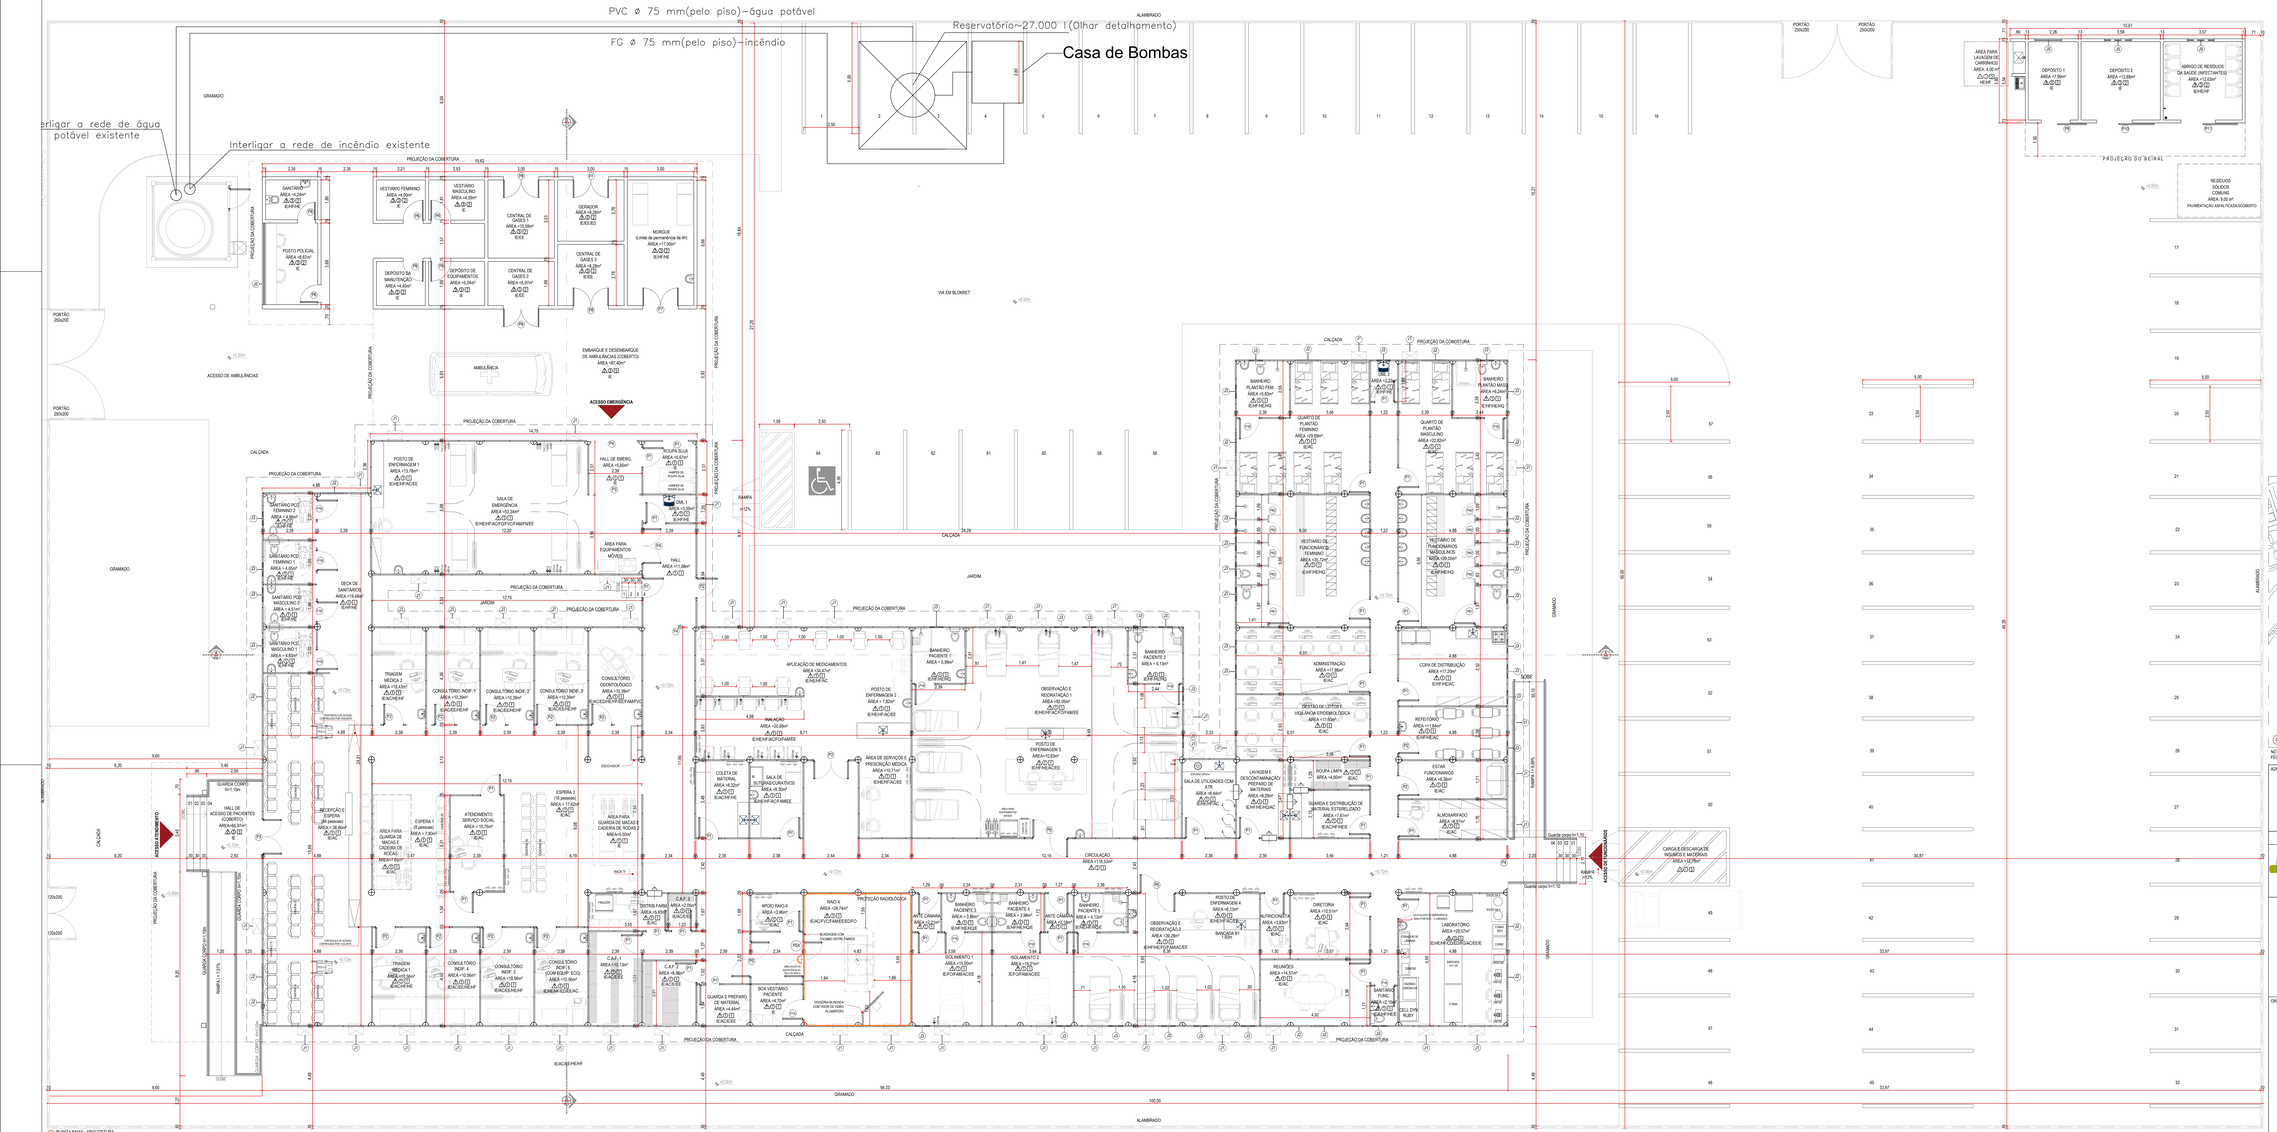

01 PLANTA BAIXA - ARQUITETURA
ESCALA 1/75

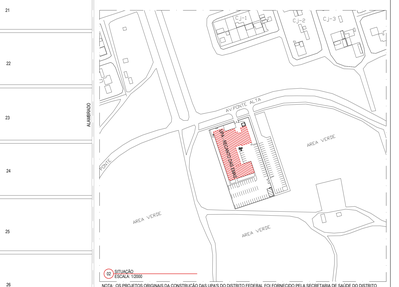

02 SITUAÇÃO
ESCALA 1/2000

NOTA - OS PROJETOS ORIGINAIS DA CONSTRUÇÃO DAS UPA'S DO DISTRITO FEDERAL FOI FORNECIDO PELA SECRETARIA DE SAÚDE DO DISTRITO FEDERAL

ADMINISTRAÇÃO REGIONAL / PROTOCOLO

PROJETO DE LOCAÇÃO - RESERVATÓRIO

IGESDF

ENDEREÇO: Q. 102 – ÁREA ESPECIAL 1 - AVENIDA RECANTO

PROPRIETÁRIO: INSTITUTO DE GESTÃO ESTRATÉGICA DE SAÚDE DO DISTRITO FEDERAL (IGESDF)

RESPONSÁVEL TÉC. DO PRA: FREDERICO GUILHERME ALMEIDA LARA CREA 172960/ DF

PROPRIETÁRIO

RESPONSÁVEL TÉC. DO PRA — CREA/CAU

ÓRGÃOS FISCALIZADORES

ÓRGÃOS FISCALIZADORES

ÓRGÃOS FISCALIZADORES

RESERVATÓRIO METÁLICO DE ÁGUA POTÁVEL E RTI

UPA 24H UNIDADE DE PRONTO ATENDIMENTO

ÁREA(S) CONSTRUÍDA: 1.749,82 m²			FOLHA / TOTAL
CONTEÚDO: LOCAÇÃO	ESCALA: ESCALA		01/01
	PROJETISTA AUXILIAR:		
NOME DO ARQUIVO	REVISÃO: R01	DATA REV:	FORMATO