



02 CORTE LONGITUDINAL A-A
ESCALA: 1/75

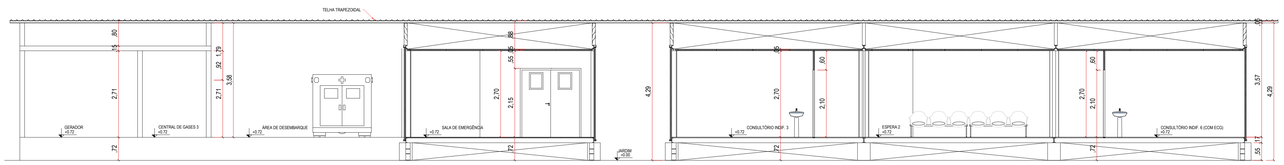

03 CORTE TRANSVERSAL B-B
ESCALA: 1/75

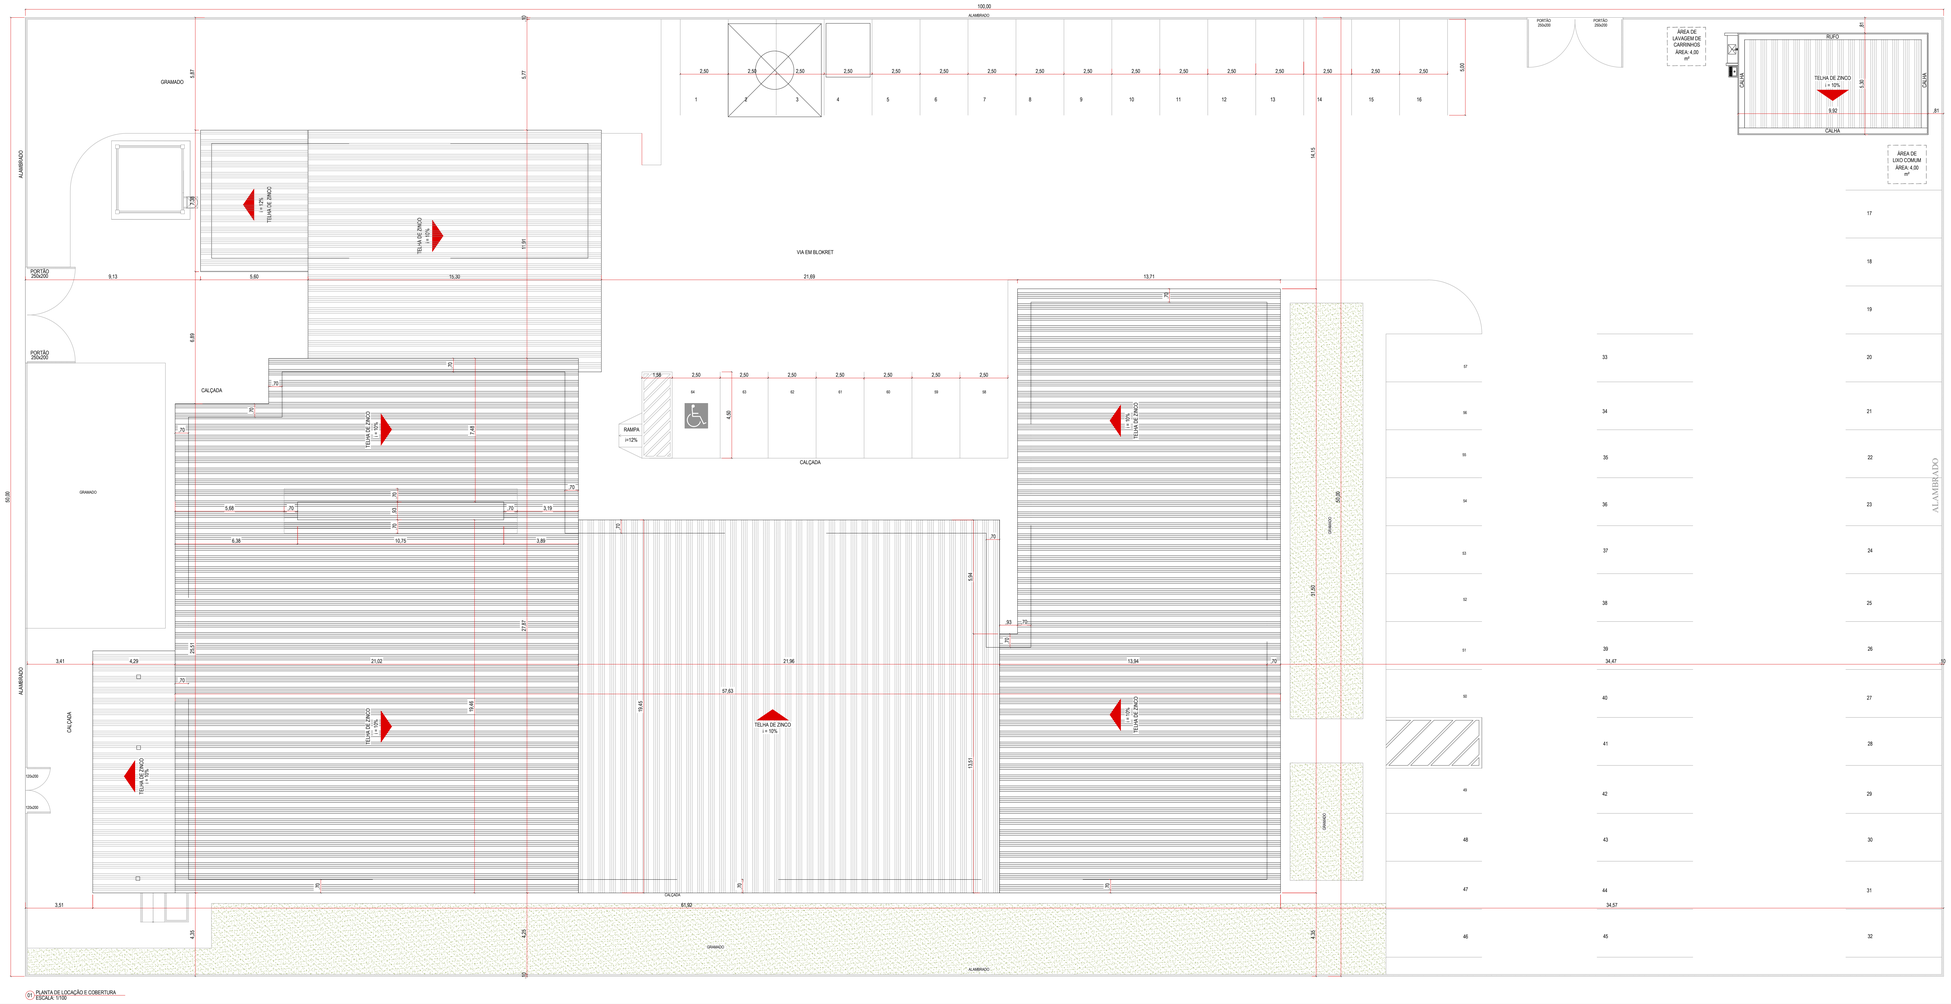

01 PLANTA DE LOCAÇÃO E COBERTURA
ESCALA: 1/100

LEGENDA DE ACABAMENTOS

PISO

1. MANTA VINÍLICA NA COR AZUL, TIPO ALTO TRÁFEGO, ESPECÍFICA PARA USO HOSPITALAR - SEM EMENDAS - COM ESPESSURA DE 2,00mm, TENDO COMO ARREMATE JUNTO AS PAREDES A INSTALAÇÃO DE RODAPÉS BOLEADOS TIPO HOSPITALAR.
2. CERÂMICA 40X40cm CINZA ACETINADA ACABAMENTO BOLD COM REJUNTE ACRÍLICO DE 3mm NA COR CINZA.
3. CONCRETO DESEMPENADO COM PINTURA CINZA.

PAREDE

1. PAINÉIS DE FECHAMENTO INTERNOS E EXTERNOS CONFECCIONADOS EM AMBAS AS FACES EM CHAPA DE AÇO GALVANIZADO, A QUENTE - CONFORME NORMAS UNI EN 10147 - NA ESPESSURA DE 0,50mm CONFORME LAYOUT. AS CHAPAS SÃO LISAS E PLANAS NA LAMINAÇÃO, PRÉ ENVERNIZADAS EM SISTEMA INDUSTRIAL, COM APLICAÇÃO DE PRIMER EM TODAS AS FACES E ACABAMENTO EM PINTURA ELETROSTÁTICA NA COR BRANCA SOBRE AS FACES EXPOSTAS, PROPORCIONANDO ALTA RESISTÊNCIA DA PINTURA A IMPACTOS E ARRANHÕES.
2. APLICAÇÃO DE CERÂMICA 30X50cm BRANCA ACETINADA ACABAMENTO BOLD COM REJUNTE ACRÍLICO DE 3mm NA COR BRANCA ATÉ 2m DE ALTURA E COMPLEMENTO ATÉ O TETO COM PINTURA EM TINTA ACRÍLICA ACETINADA, LISA, LAVÁVEL E IMPERMEÁVEL NA COR BRANCA.
3. PINTURA EM TINTA ACRÍLICA ACETINADA, LISA, LAVÁVEL E IMPERMEÁVEL NA COR BRANCA, TENDO COMO ARREMATE JUNTO AO PISO A INSTALAÇÃO DE RODAPÉS CERÂMICOS COM 10cm DE ALTURA NO MESMO MATERIAL UTILIZADO NO PISO DO AMBIENTE.

TETO

1. PAINÉIS COM NÚCLEO EM ESPUMA RÍGIDA DE POLIESTIRENO EXPANDIDO (EPS), ESPESSURA DE NO MÍNIMO 50mm, COM RETARDANTE A CHAMA CLASSE F1 - CONFORME NBR 11948 - DENSIDADE GLOBAL MÍNIMA DE 15kg/m³, E CONFORMADOS POR AMBAS AS FACES EM CHAPA DE AÇO GALVANIZADO PRÉ-PINTADO NA ESPESSURA DE 0,50mm NA COR BRANCA.
2. COBERTURA APARENTE EM TELHA DE CHAPA GALVANIZADA DE 0,50mm PRÉ PINTADA EM AMBAS AS FACES NA COR BRANCA APOIADAS EM ESTRUTURA METÁLICA.
3. FORRO PVC NA COR BRANCA.

NOTAS

- Os painéis de fechamento possuem encaixe perfeito entre eles e são apoiados aos tetos em cantoneiras "L" de chapa do mesmo material de conformação dos painéis. As paredes externas dos módulos possuem vedação adequada à perfeita estanqueidade do conjunto. Possuem ainda entre as faces interna e externa, um núcleo em espuma rígida de poliestireno expandido (EPS) com espessura de no mínimo 50mm, respectivamente, com retardante a chama de classe F1, conforme NBR 11948, e densidade global mínima de 15kg/m³ e isolamento térmico-acústico.
- O teto apresenta acabamento adequado à perfeita estanqueidade do conjunto e todo o perímetro do forro possui vedação de silicone incolor em quantidade adequada para impedir a passagem de pó, água, insetos, etc. Os painéis utilizados no forro permitem um encaixe tipo macho-fêmea e são apoiados em toda a extensão do teto em cantoneiras tipo " L " de chapa do mesmo material de conformação dos painéis.

QUADRO GERAL DE ESQUADRIAS

	CÓDIGO	DESCRIÇÃO	DIM. (M)	QD.
PORTAS	P1	Porta isoplana em painel térmico com requadro em alumínio. Conforme especificação sem visor.	0,90 x 2,10	35
	P1B	Porta isoplana em painel térmico semelhante a p1, porem com fechadura de banheiro (cupado/livre)	0,90 x 2,10	12
	P1X	Porta isoplana em painel semelhante a p1, para sala de raio-x	0,90 x 2,10	1
	P2	Porta isoplana em painel térmico com requadro em alumínio. Conforme especificação com visor.	0,90 x 2,10	12
	P3	Porta isoplana em painel térmico com requadro em alumínio, duas folhas com visor.	2x(0,80 x 2,10)	3
	P4	Porta isoplana em painel térmico com requadro em alumínio, duas folhas sem visor.	2x(0,80 x 2,10)	4
	P5	Porta vai-vem isoplana com visor em painel térmico com requadro em alumínio.	2x(0,80 x 2,10)	3
	P5X	Porta vai-vem isoplana com visor em painel semelhante a p5, para sala de raio-x	2x(0,80 x 2,10)	1
	PB1	Porta box em acrílico com requadro em alumínio	0,90 x 2,10	2
	PB2	Porta box em acrílico com requadro em alumínio	0,55 x 2,10	8
	P6	Porta de alumínio - uma folha em veneziana	0,80 x 2,10	6
	P7	Porta de alumínio - duas folha em veneziana	2x(0,80 x 2,10)	2
	P8	Porta corta-fogo classe P-60 - duas folhas (em paredes corta-fogo de resistência 2h - CF-120)	1,60 x 2,10	3
	P9	Porta de correr uma folha com tela	1,30 x 2,10	1
	P10	Porta de correr uma folha com tela	1,60 x 2,10	1
	P11	Porta de correr uma folha com tela	1,55 x 2,10	1
JANELAS	J1	Vão para ar-condicionado e caixilho de alumínio, acabamento pintura epoxi cor branca.	Ver modelo	47
	J2	Janela visor fixo com vidro duplo	0,945 x 0,945	11
	J3	Basculante tipo "maximar" com grade interna com vidro miniboreal, acabamento: pinura epoxi com branca linha 25.	0,60 x 0,40	38
	J4	Janela de correr múltiplas folhas	1,00 x 3,68	01
	J5	Janela de visor fixo	0,40 x 1,20	03

PAINÉIS PORTAS COM VISORES:

- Os painéis de portas com visores possuem as mesmas características dos painéis de fechamento. O batente da porta e sua moldura são em alumínio anodizado na cor natural, na moldura da porta tem uma borracha em todo o seu contorno a fim de amortizar o impacto da porta no batente durante seu fechamento e ajudar em sua estanqueidade.
- A folha da porta foi confeccionada com o mesmo material do painel de fechamento. A porta possui três dobradiças de aço inoxidável permitindo sua retirada e substituição sem necessidade de uso de qualquer tipo de ferramenta. Também possuem a maçaneta com seus espelhos na cor preta e a fechadura com três jogos de chave, além de um visor com vidro na espessura de 3mm e aproximadamente 350 mm x 450 mm fixado em moldura de alumínio anodizado na cor natural.
- As portas duplas possuem as mesmas características acima descritas e foram confeccionadas em painéis duplos de aproximadamente 2.120mm de largura com vão livre de 1.400mm x 2.050mm.

PAINÉIS PORTAS TIPO "VAI E VEM" COM VISORES:

- Os painéis com portas tipo "vai e vem" com visores possuem as mesmas características dos painéis de fechamento. São revestidos com chapas de aço galvanizado pré-pintado, as quais são conformadas por perfis de alumínio extrudado e anodizado na cor natural, para suportar as guarnições de borracha instaladas em todo o seu perímetro. As folhas possuem reforço na parte inferior por aplicação de chapa de alumínio xadrez ou chapas de plástico ABS, sendo estas últimas aplicadas em estilo asa de avião. Dispõe de visores de policarbonato com espessura de no mínimo 4mm e tamanho de 300 x 600mm, aplicados às folhas através de perfil de EPDM previamente vulcanizado; marcos de perfis de alumínio extrudado e anodizado na cor natural; dobradiças de duplo efeito, fixadas por parafusos de aço inoxidável, com dispositivo de bloqueio que permite a permanência das folhas abertas em ângulo de 90º.

PAINÉIS ESPECIAIS PARA ÁREA DE RADIOLOGIA:

- Têm a mesma característica dos painéis de fechamento, só que possuem uma blindagem pumblinfera nas mesmas dimensões do painel atendendo as normas vigentes referentes à proteção radiológica em radiodiagnóstico médico e odontológico.

PAINÉIS JANELAS/VISORES:

- São constituídas de visores com vidros duplos fixos medindo 945mm x 945mm aplicados diretamente nos painéis modulares, dispondo de sistema de vedação com utilização de silicone estrutural.
- Nos banheiros são utilizadas janelas basculantes tipo "maximar" de 600mm x 400mm em alumínio anodizado linha 25 com acabamento em pintura eletrostática na cor branca, com vidro de 3mm translúcido e grade de alumínio.

NOTA:

- Projeto de arquitetura não aprovado, Paracer Técnico 156/2021.
- as bombas de incêndio possuem instalação independente da rede elétrica geral, de acordo com o item 4.14 da NT 04 – CBMDF

QUADRO DE ÁREAS

Nº	LOCAL	PRANCHA	ÁREA (m²)
01	TÉRREO	07/09	1.596,25

REVISÃO	DESCRIÇÃO	DATA
02	Revisão a pedido do CBMDF	SETT/2024
01	Revisão a pedido do CBMDF	JUNHO/2024
00	Projeto Inicial	FEVEREIRO/2024

Data de entrada:

UPA - UNIDADE DE PRONTO ATENDIMENTO - PORTE 3

Endereço: ADE Q 402 Cj 5 Lt 16 - Recanto das Emas - CEP 72.630-255

Proprietário: Instituto de Gestão Estratégica da Saúde do Distrito Federal

Autor do Projeto: Carla Alves Borges - CREA-GO 1003289886/D

Responsável Técnico:

Instituto de Gestão Estratégica da Saúde do Distrito Federal

Carla Alves Borges - CREA-GO 1003289886/D

Responsável Técnico

CBMDF:

CBMDF:

OUTROS:

PROJETO HÍBRIDO

Prancha: INC	Ocupação: HOSPITALAR	Grupos: 30	Prancha: 02/10
	Conteúdo: Planta Baixa - Térreo		
	Medidas de Segurança: Hidrantes,SPDA, Extintores, Alarme de incêndio, Iluminação de emergência, Sinalização de emergência, Saída de emergência		
Nome do Arquivo: PAR2-02-LPA-R2.dwg	Data: 02/2024	Desenho: Carla Borges	Escala: 1:100 / Revisão: R3