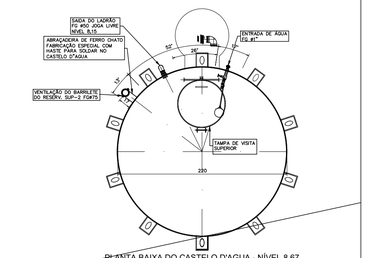

PLANTA BAIXA DO CASTELO D'AGUA - NÍVEL 8,67

ESCALA 1:40

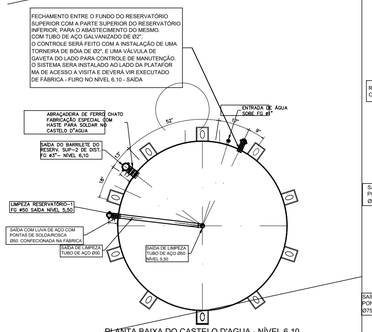

PLANTA BAIXA DO CASTELO D'AGUA - NÍVEL 6,10

ESCALA 1:40

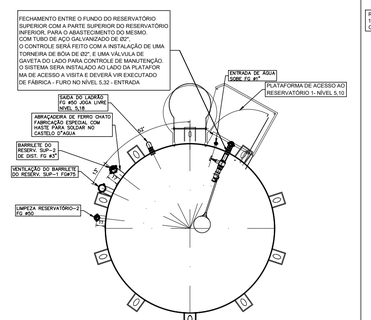

PLANTA BAIXA DO CASTELO D'AGUA - NÍVEL 5,10

ESCALA 1:40

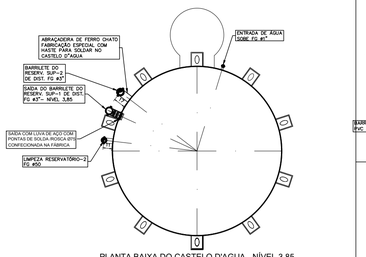

PLANTA BAIXA DO CASTELO D'AGUA - NÍVEL 3,85

ESCALA 1:40

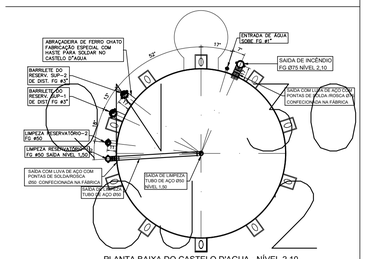

PLANTA BAIXA DO CASTELO D'AGUA - NÍVEL 2,10

ESCALA 1:40

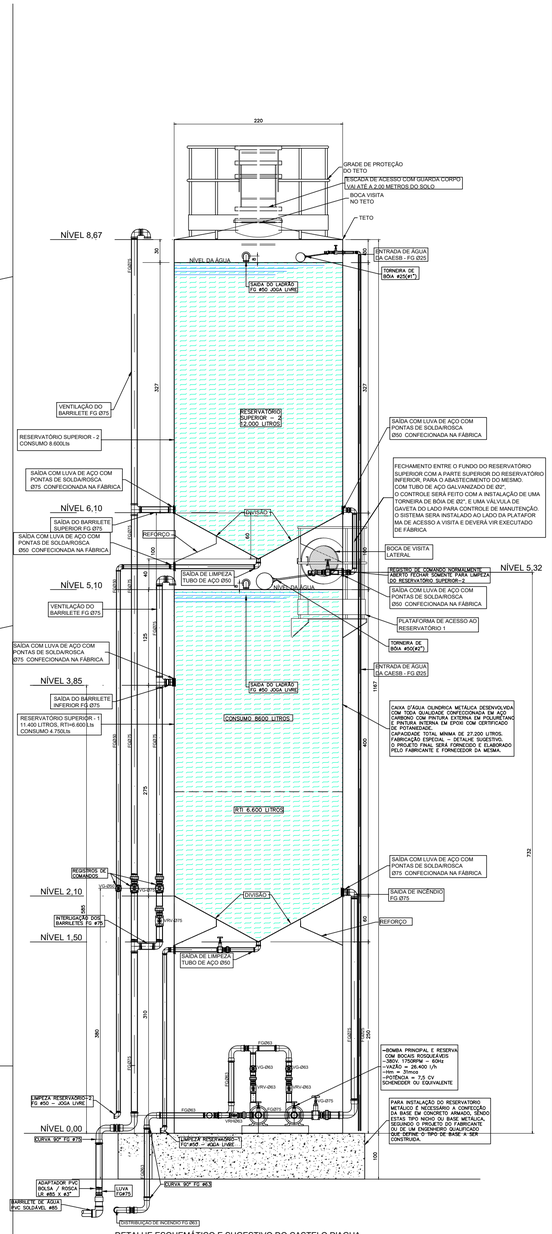

DETALHE ESQUEMÁTICO E SUGESTIVO DO CASTELO D'AGUA

ESCALA 1:40

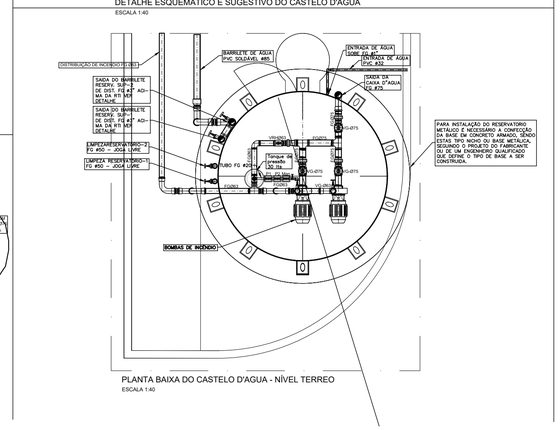

PLANTA BAIXA DO CASTELO D'AGUA - NÍVEL TERREO

ESCALA 1:40

IGESDF INSTITUTO DE GESTÃO ESTRATÉGICA DE SAÚDE DO DISTRITO FEDERAL

UPA 24h UNIDADE DE PRONTO ATENDIMENTO

UPA - UNIDADE DE PRONTO ATENDIMENTO

ENDEREÇO:	REGIÃO ADMINISTRATIVA VIII -NÚCLEO BANDEIRANTE - DF DF-075, KM 180, ÁREA ESPECIAL – EPNB
PROPRIETÁRIO:	Secretaria de Saúde do Distrito Federal INSTITUTO DE GESTÃO ESTRATÉGICA DE SAÚDE DO DISTRITO FEDERAL (IGESDF)
AUTOR DO PROJETO:	FREDERICO G A LARA CREA 11299/D-DF
RESPONSÁVEL TÉCNICO:	

Secretaria de Saúde do Distrito Federal
Instituto de Gestão Estratégica da Saúde do Distrito Federal

FILLIPE DE JESUS GUEDES CREA 22573/D-DF

CBMDF:

CBMDF:

OUTROS:

PROJETO DE CONSTRUÇÃO DO RESERVATÓRIO

Prancha: ARQ	Ocupação: HOSPITALAR		Grupos: 32	Prancha: 01/01
	Conteúdo: RESERVATÓRIO TIPO TAÇA ~28.000 LITROS			
	Medidas de Segurança:			
	Data: 02/2024	Desenho: FILLIPE	Escala: INDICADA	Revisão: R00