








CONVENÇÕES:


-  **CURVAS DE NÍVEL**
-  **CORTE = 4.595,88 m³**
-  **ATERRO = 11.919,52 m³**
-  **EMPRESTIMO = 7.323,63 m³**

UNIDADE DE PRONTO ATENDIMENTO ÁGUAS CLARAS			
	ENDEREÇO:	AVENIDA ARAUCÁRIAS LOTE 2075, ÁGUAS CLARAS - DF	
	PROPRIETÁRIO:	SECRETARIA DE ESTADO DE SAÚDE DO DISTRITO FEDERAL (SES-DF)	
	AUTOR DO PROJETO:	FREDERICO GUILHERME ALMEIDA LARA CREA11299/D-DF	
	RESPONSÁVEL TÉCNICO:		
PROPRIETÁRIO: SECRETARIA DE ESTADO DE SAÚDE DO DISTRITO FEDERAL (SES-DF)			
AUTOR DO PROJETO: FREDERICO G. A. LARA		CREA/CAU:	11299/D-DF
RESPONSÁVEL TÉCNICO:		CREA/CAU:	
ORGÃOS FISCALIZADORES		ORGÃOS FISCALIZADORES	
		ORGÃOS FISCALIZADORES	
PROJETO TERRAPLENAGEM			
	ÁREA: 2632,59m²	DATA DO PROJETO: 06/24	FOLHA / TOTAL
	CONTEÚDO: PLATORES, LINHAS DE CORTE	ESCALA: INDICADA	01/02
	NOME DO ARQUIVO: PLATO - UPA - ÁGUAS CLARAS VOLUME	PROJETISTA AUXILIAR: FRED	
	REVISÃO: R00	DATA REV.: 03/07/2024	FORMATO: A0

PLANTA
ESC. 1/500

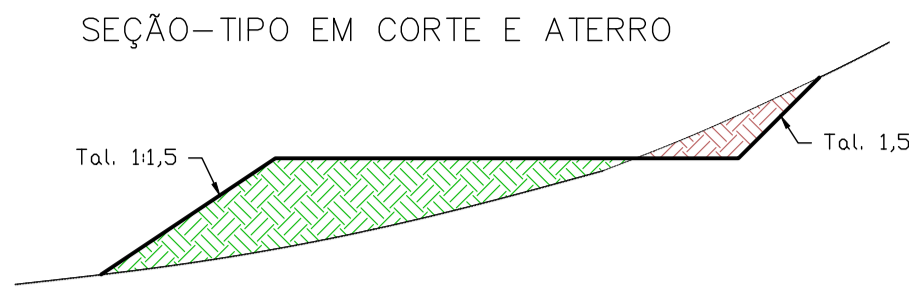


SEÇÃO-1 - EST.0+0,000 A EST.0+198,879

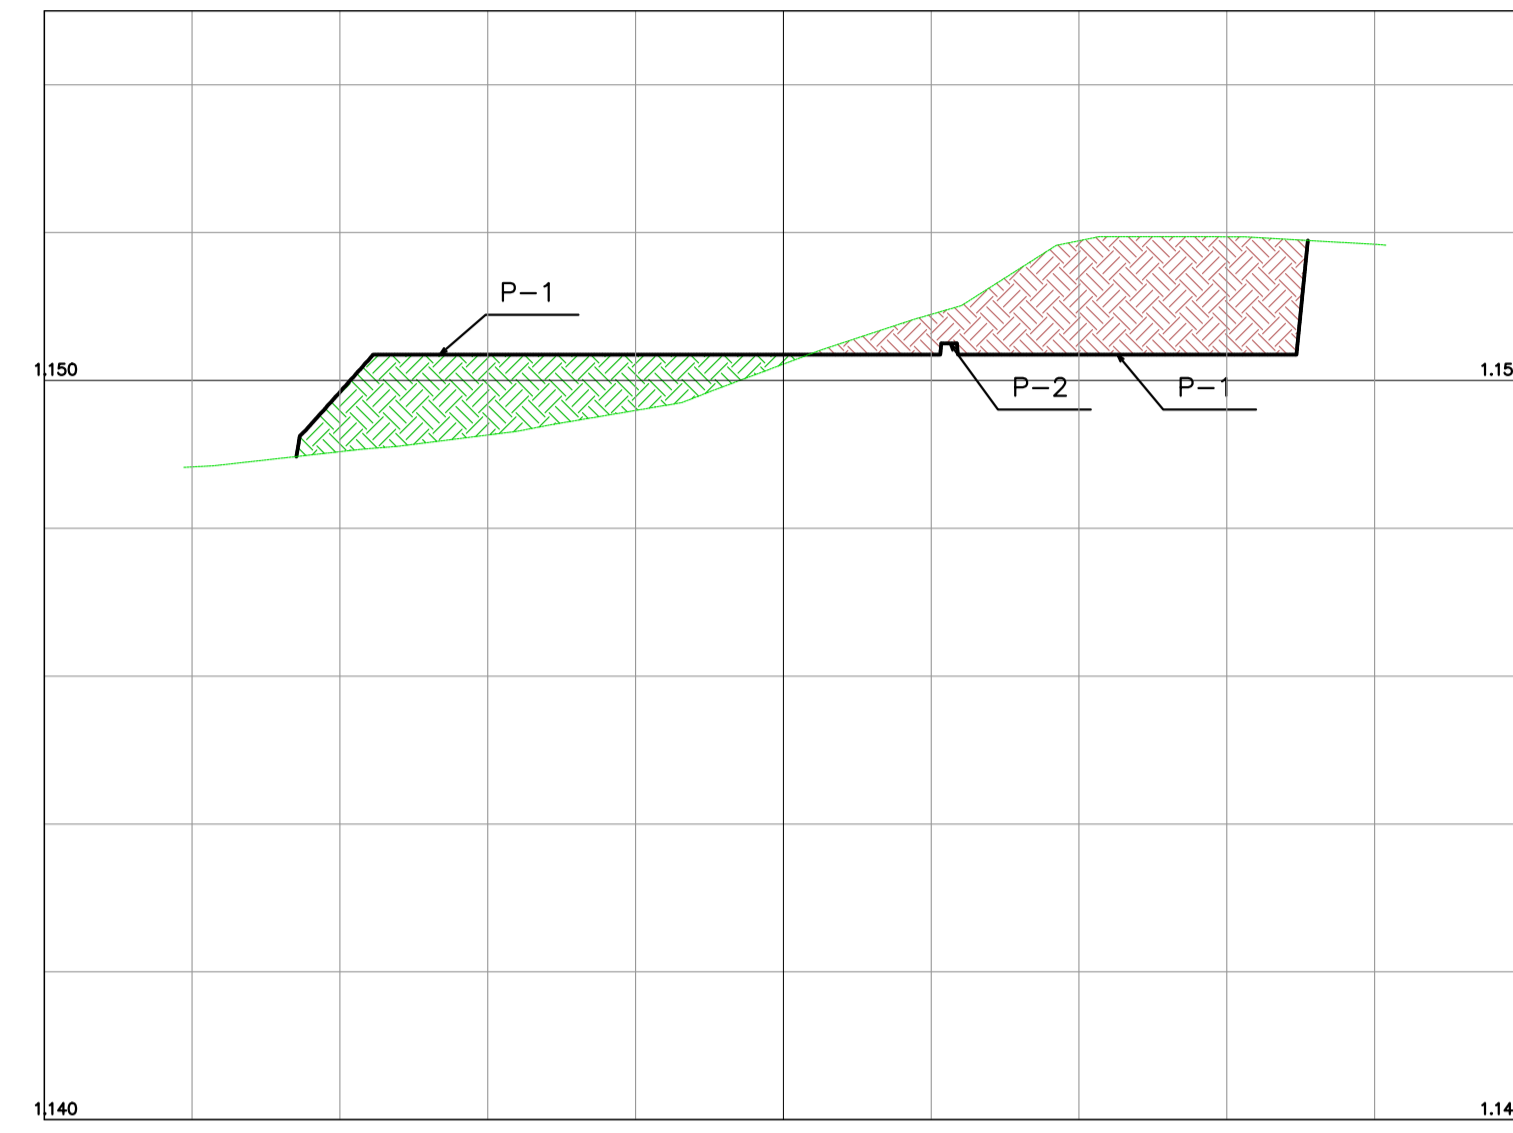


ELEV.	TERRENO	GREIDE							
	1.149,843	1.146,843							
	1.150,350	1.150,350							
	1.150,350	1.150,350							
ESTACA	0+000			0+100					0+198,879

SEÇÃO-2 - EST.0+0,000 A EST.0+198,879

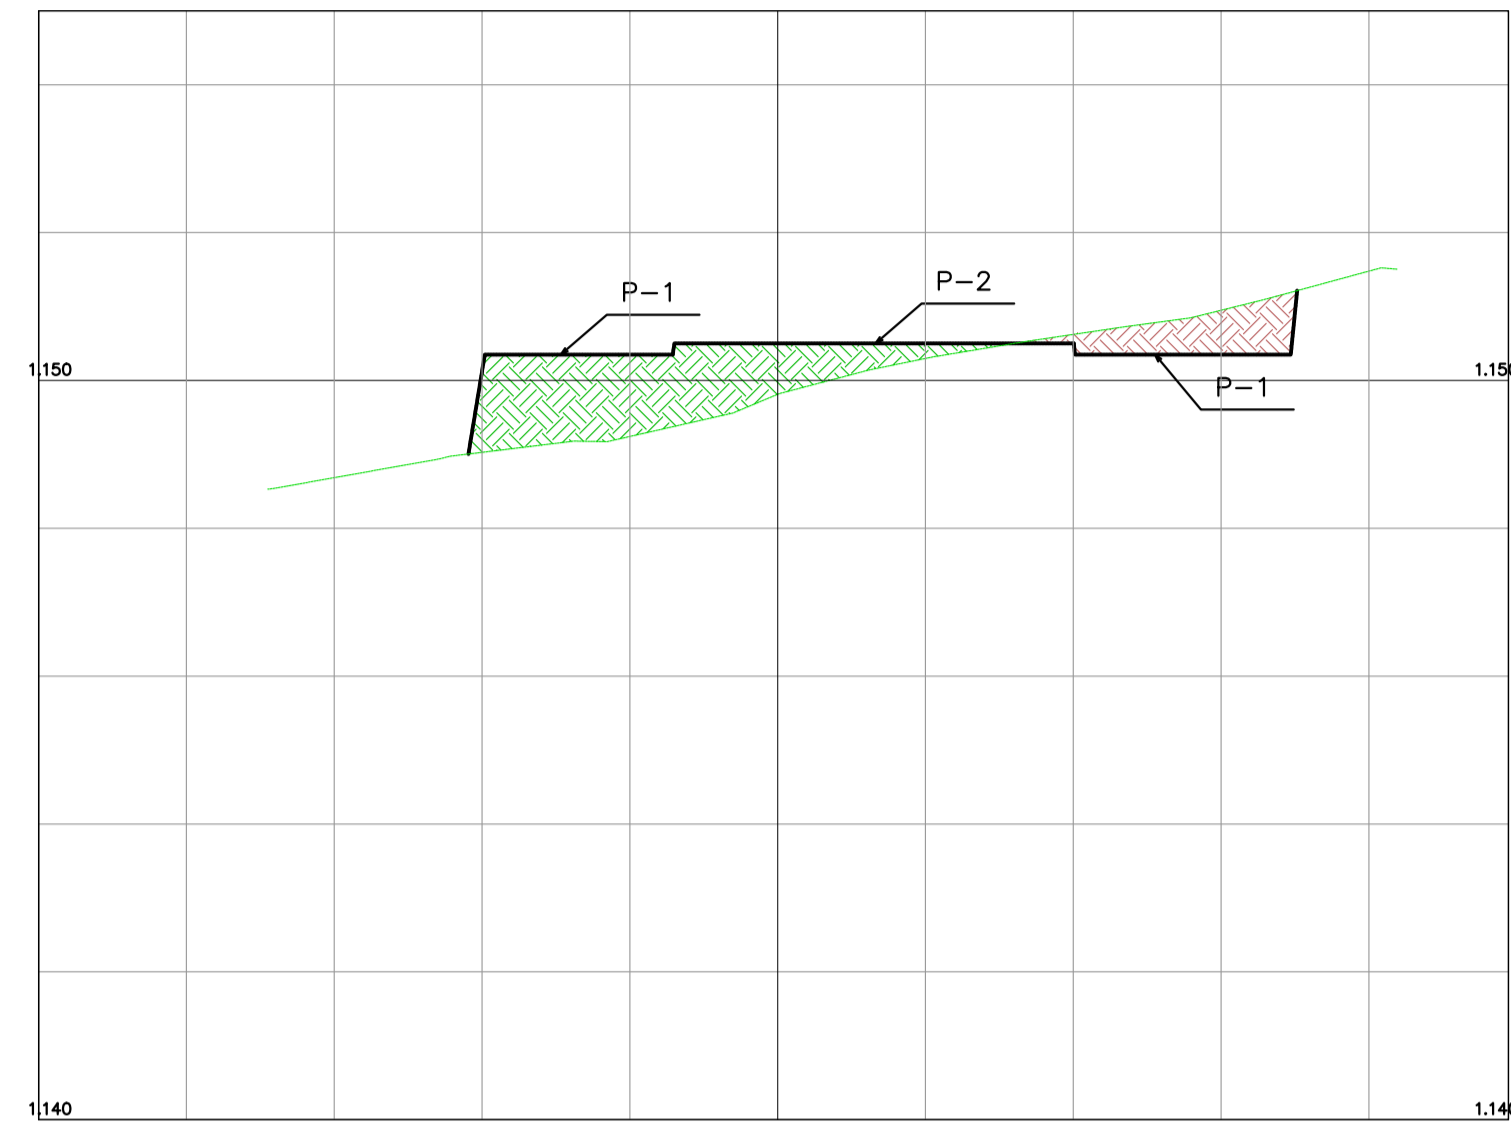

ELEV.	TERRENO	GREIDE							
	1.150,123	1.150,123							
	1.150,350	1.150,350							
	1.150,350	1.150,350							
ESTACA	0+000			0+100					0+198,879


SEÇÃO-3 - EST.0+0,000 A EST.0+220,003

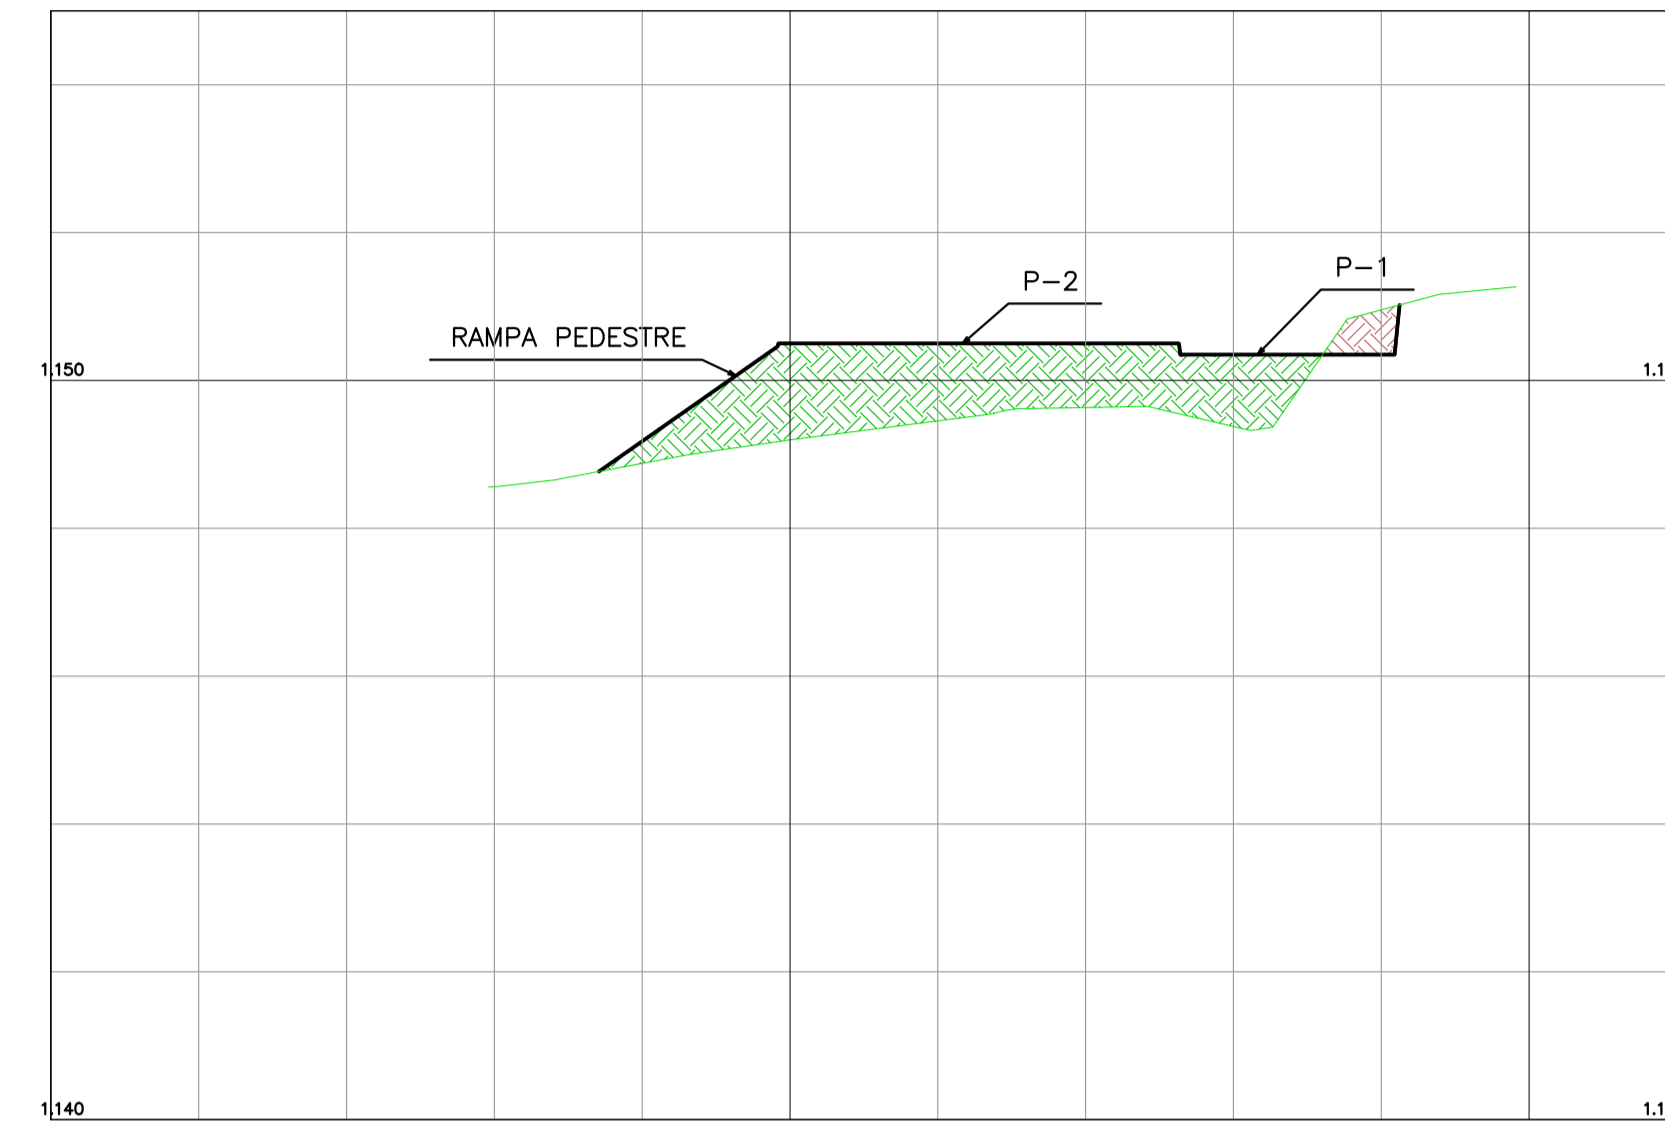

ELEV.	TERRENO	GREIDE							
	1.149,458	1.149,458							
	1.149,202	1.149,202							
	1.150,350	1.150,350							
	1.150,350	1.150,350							
ESTACA	0+000			0+100					0+220,003


- CONVENÇÕES:**
- CURVAS DE NÍVEL
 - CORTE = 4.595,88 m³
 - ATERRO = 11.919,52 m³
 - EMPRESTIMO = 7.323,63 m³

SEÇÃO-4 - EST.0+0,000 A EST.0+198,879

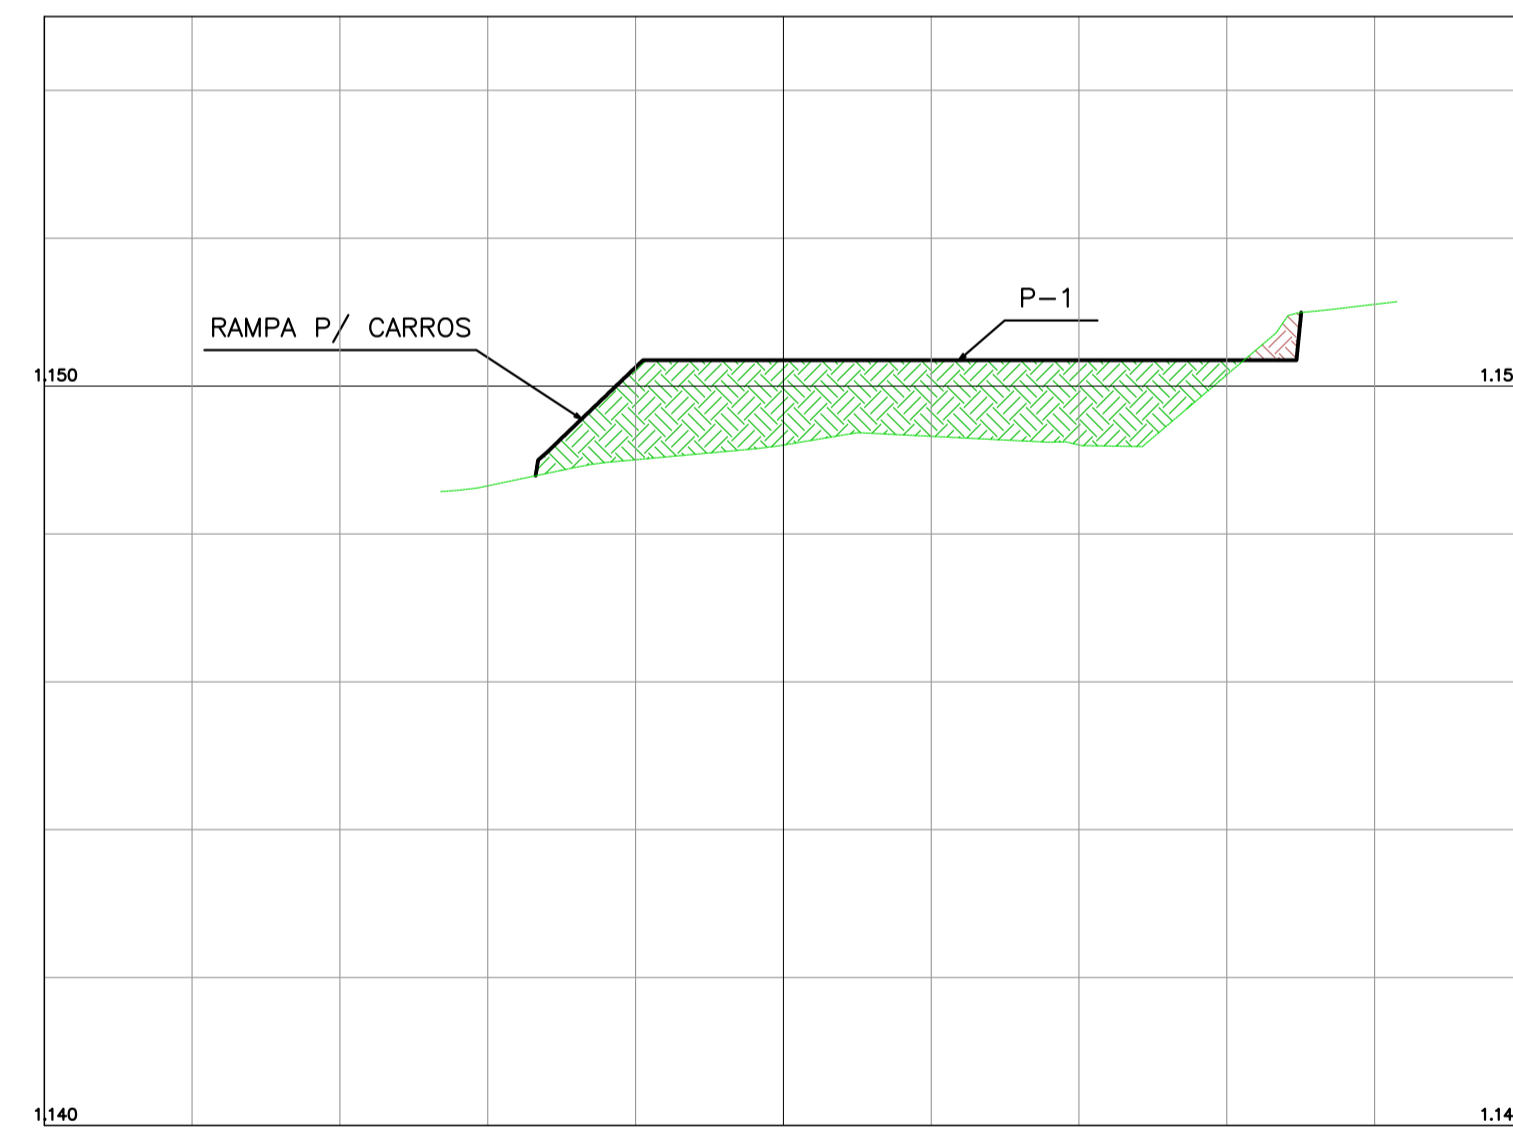


ELEV.	TERRENO	GREIDE							
	1.150,232	1.150,232							
	1.150,350	1.150,350							
	1.150,350	1.150,350							
ESTACA	0+000			0+100					0+198,879

SEÇÃO-5 - EST.0+0,000 A EST.0+180,000

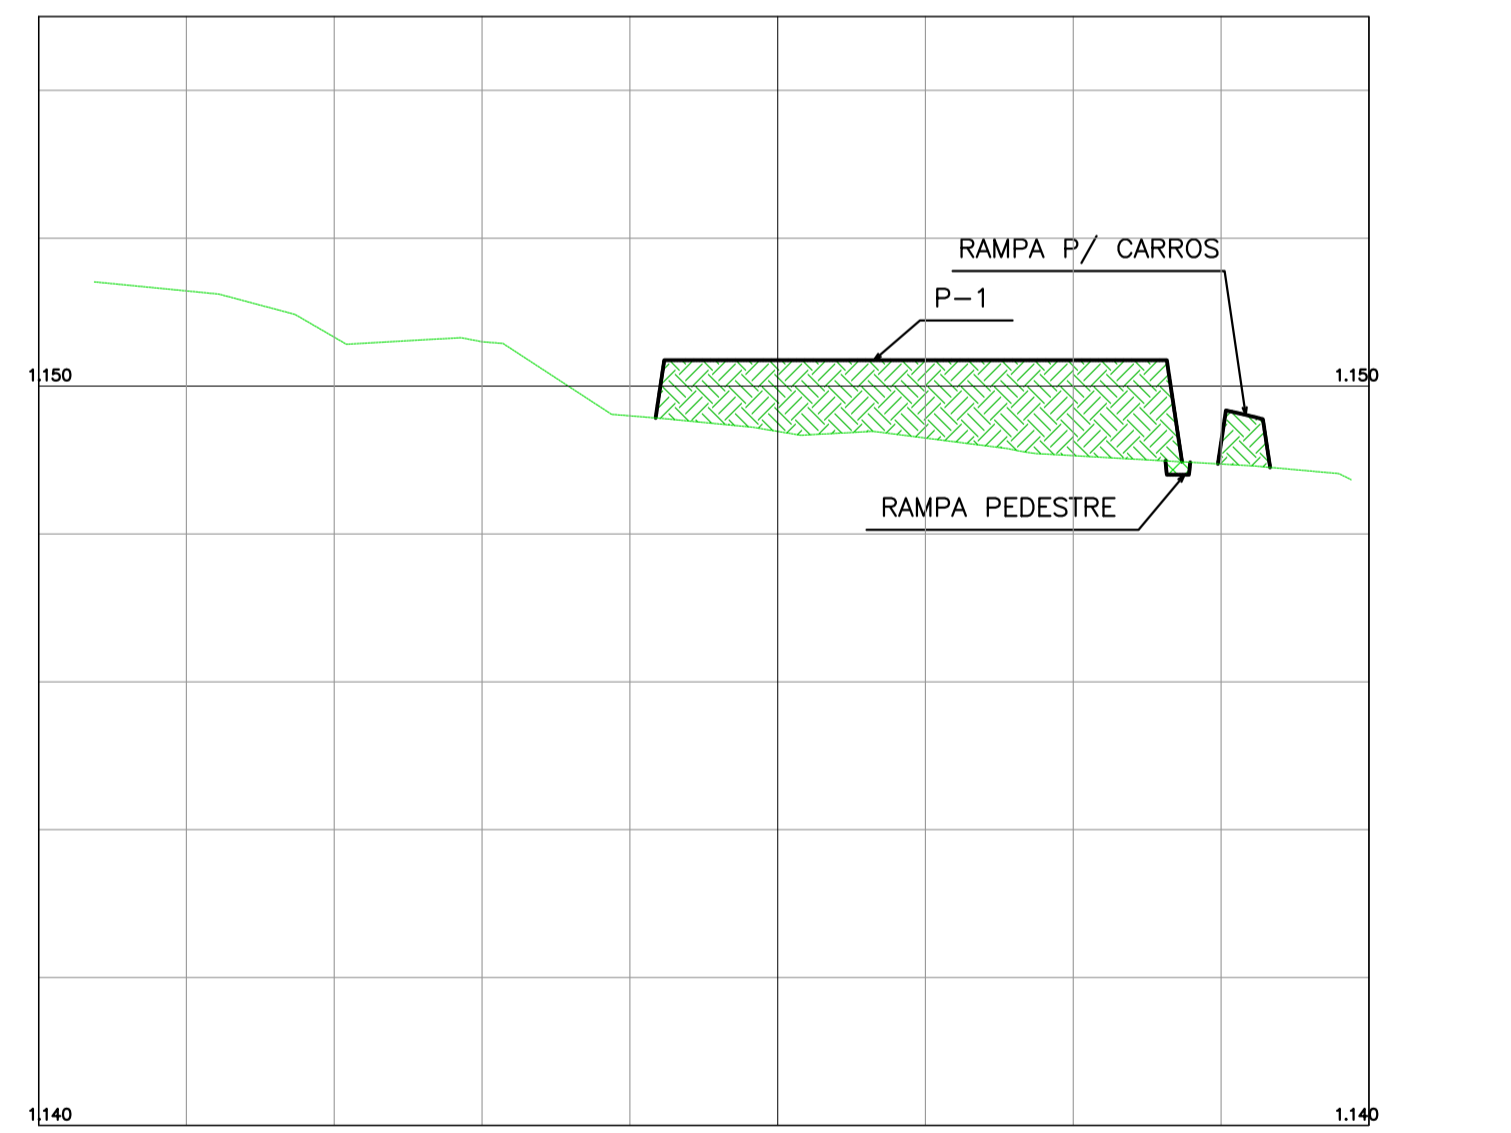


ELEV.	TERRENO	GREIDE							
	1.150,350	1.150,350							
	1.150,350	1.150,350							
ESTACA	0+000			0+100					0+180

SEÇÃO-6 - EST.0+0,000 A EST.0+180,000

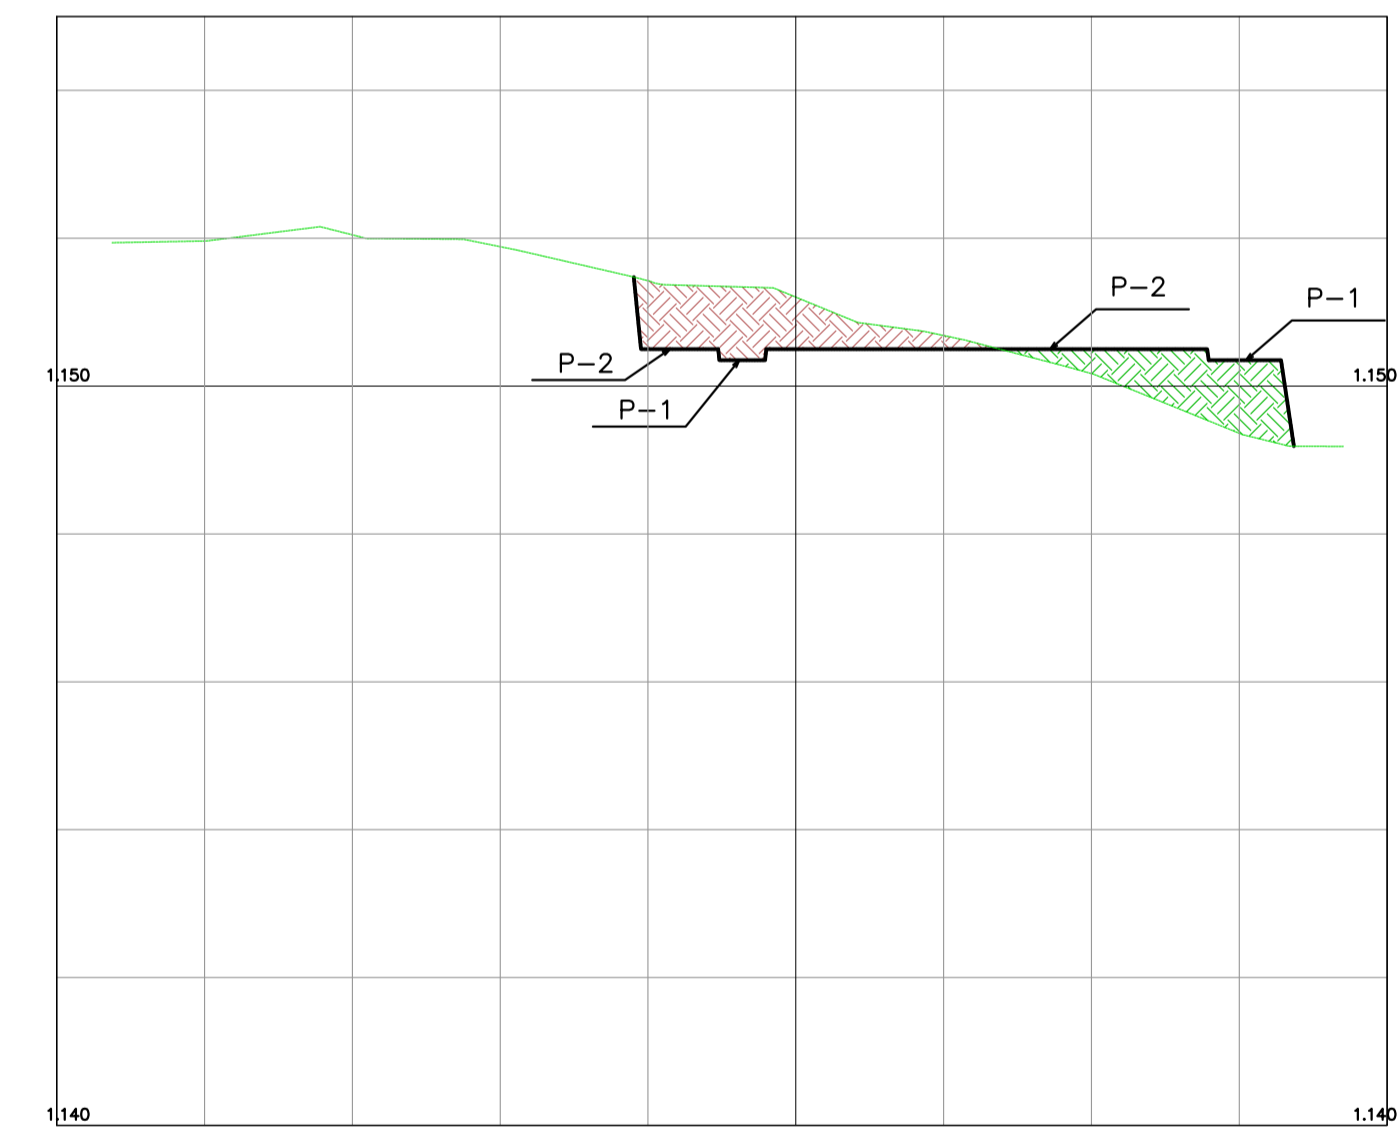

ELEV.	TERRENO	GREIDE							
	1.150,350	1.150,350							
	1.150,350	1.150,350							
ESTACA	0+000			0+100					0+180

SEÇÃO-7 - EST.0+0,000 A EST.0+40,000

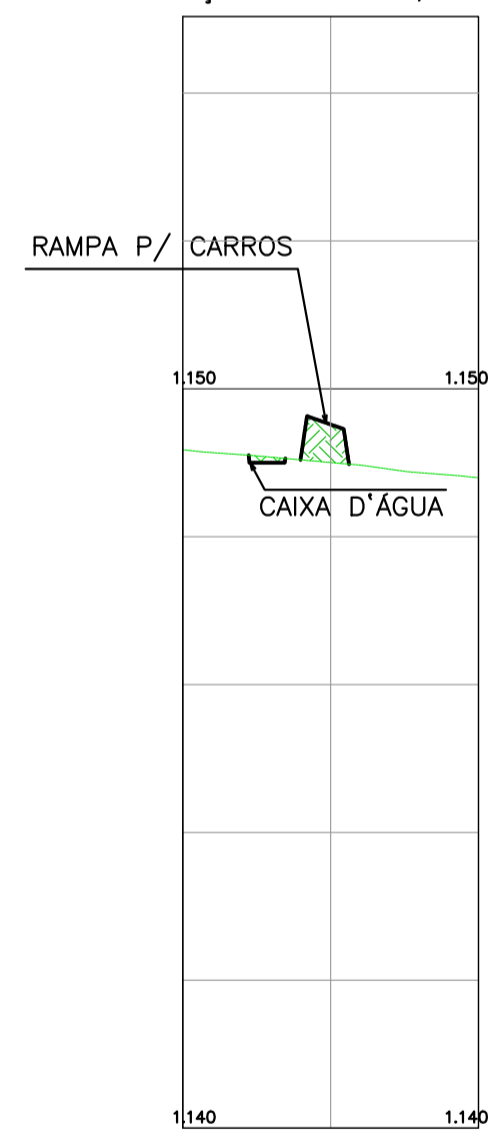

ELEV.	TERRENO	GREIDE							
	1.149,518	1.149,518							
	1.149,518	1.149,518							
	1.150,350	1.150,350							
	1.150,350	1.150,350							
ESTACA	0+000			0+40					0+40

UNIDADE DE PRONTO ATENDIMENTO ÁGUAS CLARAS	
	ENDEREÇO: AVENIDA ARAUCÁRIAS LOTE 2075, ÁGUAS CLARAS - DF PROPRIETÁRIO: SECRETARIA DE ESTADO DE SAÚDE DO DISTRITO FEDERAL (SES-DF) AUTOR DO PROJETO: FREDERICO GUILHERME ALMEIDA LARA CREA11299/D-DF RESPONSÁVEL TÉCNICO:
PROPRIETÁRIO: SECRETARIA DE ESTADO DE SAÚDE DO DISTRITO FEDERAL (SES-DF)	
AUTOR DO PROJETO: FREDERICO G. A. LARA CREA/CAU: 11299/D-DF	
RESPONSÁVEL TÉCNICO: CREA/CAU:	
ORGÃOS FISCALIZADORES	ORGÃOS FISCALIZADORES
	ORGÃOS FISCALIZADORES
PROJETO TERRAPLENAGEM	
UPA 24h UNIDADE DE PRONTO ATENDIMENTO	ÁREA: 2632,59m² CONTEÚDO: SEÇÕES NOME DO ARQUIVO: PLATO - UPA - AGUAS CLARAS VOLUME
DATA DO PROJETO: 09/24 ESCALA: INDICADA PROJETA: AUXILIAR: FRED	FOLHA / TOTAL: 02/02 DATA REV.: 03/07/2024 FORMATO: A0