

- ### NOTAS
- SÃO PARTES INTEGRANTES DESTA PROPOSTA AS SEGUINTES NORMAS:
 ABNT NBR 8160 - INSTALAÇÃO PREDIAL DE ESGOTO SANITÁRIO PROCEDIMENTO
 NBR 10844 - INSTALAÇÕES PREDIAIS DE ÁGUAS PLUVIAIS PROCEDIMENTO
 NBR 12216 - PROJETO DE ABRIGOS COM CONDIÇÕES DE LOCAL, CADASTRAL E DAP.
 2 - QUANDO NÃO HOUVER INDICAÇÃO NAS TUBULAÇÕES DE ESGOTO OU ÁGUAS PLUVIAIS ADOTAR A TABELA ABAIXO:

DIÂMETRO	DECLIVIDADE (%)
40	3,0
50 x 75	2,0
100	1,0
150	0,5 (ÁGUA PLUVIAL)
200	1,0 (ESGOTO)
300	0,5
400	0,5
 - CONVERSÕES DE DIÂMETROS:
 3.1 - OS DIÂMETROS DOS TUBOS DE ESGOTO E ÁGUAS PLUVIAIS DEVEM SER CONVERTIDOS SEGUNDO TABELA ABAIXO:

DIÂMETRO	EM MILÍMETROS
1 1/2"	40
2"	50
3"	75
4"	100
6"	150
8"	200
12"	300
16"	400
 - NÃO SE ADMITE FAZER CONEXÕES OU CURVAS NA OBRA, DEVE-SE APLICAR CONEXÕES PRÉ-FABRICADAS.
 - TUBULAÇÃO DEBIDA EM PVC CONFORME ABNT-NBR-8160, A SABER:
 6.1 - DISTRIBUIÇÃO:
 • DIÂMETRO 40 mm
 • TIPO RIGIDO COM PONTA E BOLSA OU PONTA LISA, JANTA RIGIDA, SOLDADVEL, LINHA ESGOTO SANITÁRIO.
 • DIÂMETRO DE 50 A 100 mm
 • TIPO RIGIDO COM PONTA LISA E BOLSA COM VÍROLA, JANTA ELÁSTICA COM ANEL DE VEDACAO DE BORRACHA, SERIE "H" LINHA REFORÇADA ESGOTO SANITÁRIO.
 • DIÂMETRO DE 100 mm
 • TIPO RIGIDO COM PONTA E BOLSA COM VÍROLA, JANTA ELÁSTICA LINHA SERIE "H" LINHA REFORÇADA.
 6.2 - COLUNA E COLETOR:
 • TIPO RIGIDO COM PONTA LISA E BOLSA, JANTA ELÁSTICA COM ANEL DE VEDACAO DE BORRACHA, LINHA "SERIE R".
 6.3 - ENTERRADA:
 • TIPO RIGIDO LEVE COM PONTA E BOLSA LISA, JANTA RIGIDA, LINHA ESGOTO-FRISO A 250mm, TUBO DE CONCRETO 400mm.
 6 - NO TETO DO SUBTULO E TRANCAO A LIGACAO ENTRE OS CONDUTORES VERTICAIS E HORIZONTAIS DEVE SER FEITA POR CURVA DE SAO LONGO REFORÇADA E IMPRIMIDA.
 7 - TODA TUBULAÇÃO DE VENTILACAO HORIZONTAL DEVE SER INSTALADA COM ANEL DE VEDACAO DE BORRACHA DE 10.
 8 - A DISTANCIA ENTRE A SADA DO APARELHO SANITÁRIO E A INSTALACAO DO RAMAL DE VENTILACAO DEVE SER IGUAL A NO MÍNIMO DUAS VEZES O DIÂMETRO DO RAMAL DE DESCARGA.
 9 - A LIGACAO DO RAMAL DE VENTILACAO HORIZONTAL COM A COLUNA PRINCIPAL DEVE SER EXECUTADA COM ANEL A 45º ELEVANDO-SE O TUBO VENTILADOR DE UMA DISTANCIA DE ATÉ 0,10M, OU MAIS, ACIMA DO NÍVEL DE TRANSFORMACAO DA ÁGUA DO MANS ELEVADO DOS APARELHOS SANITÁRIOS POR ELE VENTILACAO.
 10 - AS TUBULAÇÕES QUE PERCURRAM ELEMENTOS ESTRUTURAIS NÃO DEVEM SER SOLDADADAS OU EMENDAS, ANTES DA CONCRETAGEM DEVEM-SE DEIXAR PASSANDOS COM TUBO DE DIÂMETRO UM PONTO MAIOR QUE O TUBO PASSANTE.
 11 - AS LUGARES E METAS SERÃO IDENTIFICADAS PELO PROJETO ARQUITETÓNICO.
 12 - TODAS AS CAIXAS DE INSPECÇÃO LOCALIZADAS EM LOCAL DE TRÁFEGO DE VEÍCULOS TERÃO TAMPAO DO TIPO PESADO.

LEGENDA DE ESGOTO

SÍMBOLO	DISCRIMINAÇÃO
	CAIXA DE INSPECÇÃO DE ESGOTO COM TAMPAO DE F.F. 1-33
	ESGOTO EM LOCAL DE TRÁFEGO
	LINHA DE DRENAGEM SIMPLES (CAPACIDADE 30 L) RETANGULAR, EM ALVENARIA COM BLOCOS DE CONCRETO, DIMENSÕES INTERNAS 200x100x100 MM, ALTURA INTERNA 100 MM
	RAMAL BIFONADO DE PVC DE 100x150x50mm COM GRELHA CROMADA
	RAMAL BIFONADO DE PVC DE 100x150x50mm COM GRELHA CROMADA
	RAMAL BIFONADO DE PVC DE 100x150x50mm COM TAMPAO CEGO
	TUBULAÇÕES COM DIÂMETROS INFERIORES OU IGUAIS A 75 MM ADOPTAR 2% DE INCLINAÇÃO, PARA TUBULAÇÕES ACIMA OU IGUAIS A 100 MM UTILIZAR INCLINAÇÃO DE 1%.
	TUBULAÇÃO DE ESGOTO EM PVC

PLANTA BAIXA TERREO
ESC. 1:50






UNIDADE DE PRONTO ATENDIMENTO JÓQUEI

ENDEREÇO: RUA PÓNEI 07, JÓQUEI - VICENTE PIRES
 PROPRIETÁRIO: SECRETARIA DE ESTADO DE SAÚDE DO DISTRITO FEDERAL
 IGEDSF
 AUTOR DO PROJETO: CARLA ALVES BORGES CREA/CAU 100328986/D
 RESPONSÁVEL TÉCNICO: INSTITUTO DE GESTÃO ESTRATÉGICA DE SAÚDE DO DISTRITO FEDERAL (IGESDF)

PROPRIETÁRIO: SECRETARIA DE ESTADO DE SAÚDE DO DISTRITO FEDERAL
 AUTOR DO PROJETO: CARLA ALVES BORGES CREA/CAU 100328986/D
 RESPONSÁVEL TÉCNICO: CREA/CAU:

ORGÃOS FISCALIZADORES

PROJETO_BÁSICO_DE_INSTALLAÇÕES_SANITÁRIAS
 ÁREA: PERMÍSSÃO
 LOTE: INDICADA
 CONTEÚDO: INDICADA
 PLANTA_TERREO_ESGOTO
 NOME DO ARQUIVO: 2024-04-10-14-15-16-2183-2184

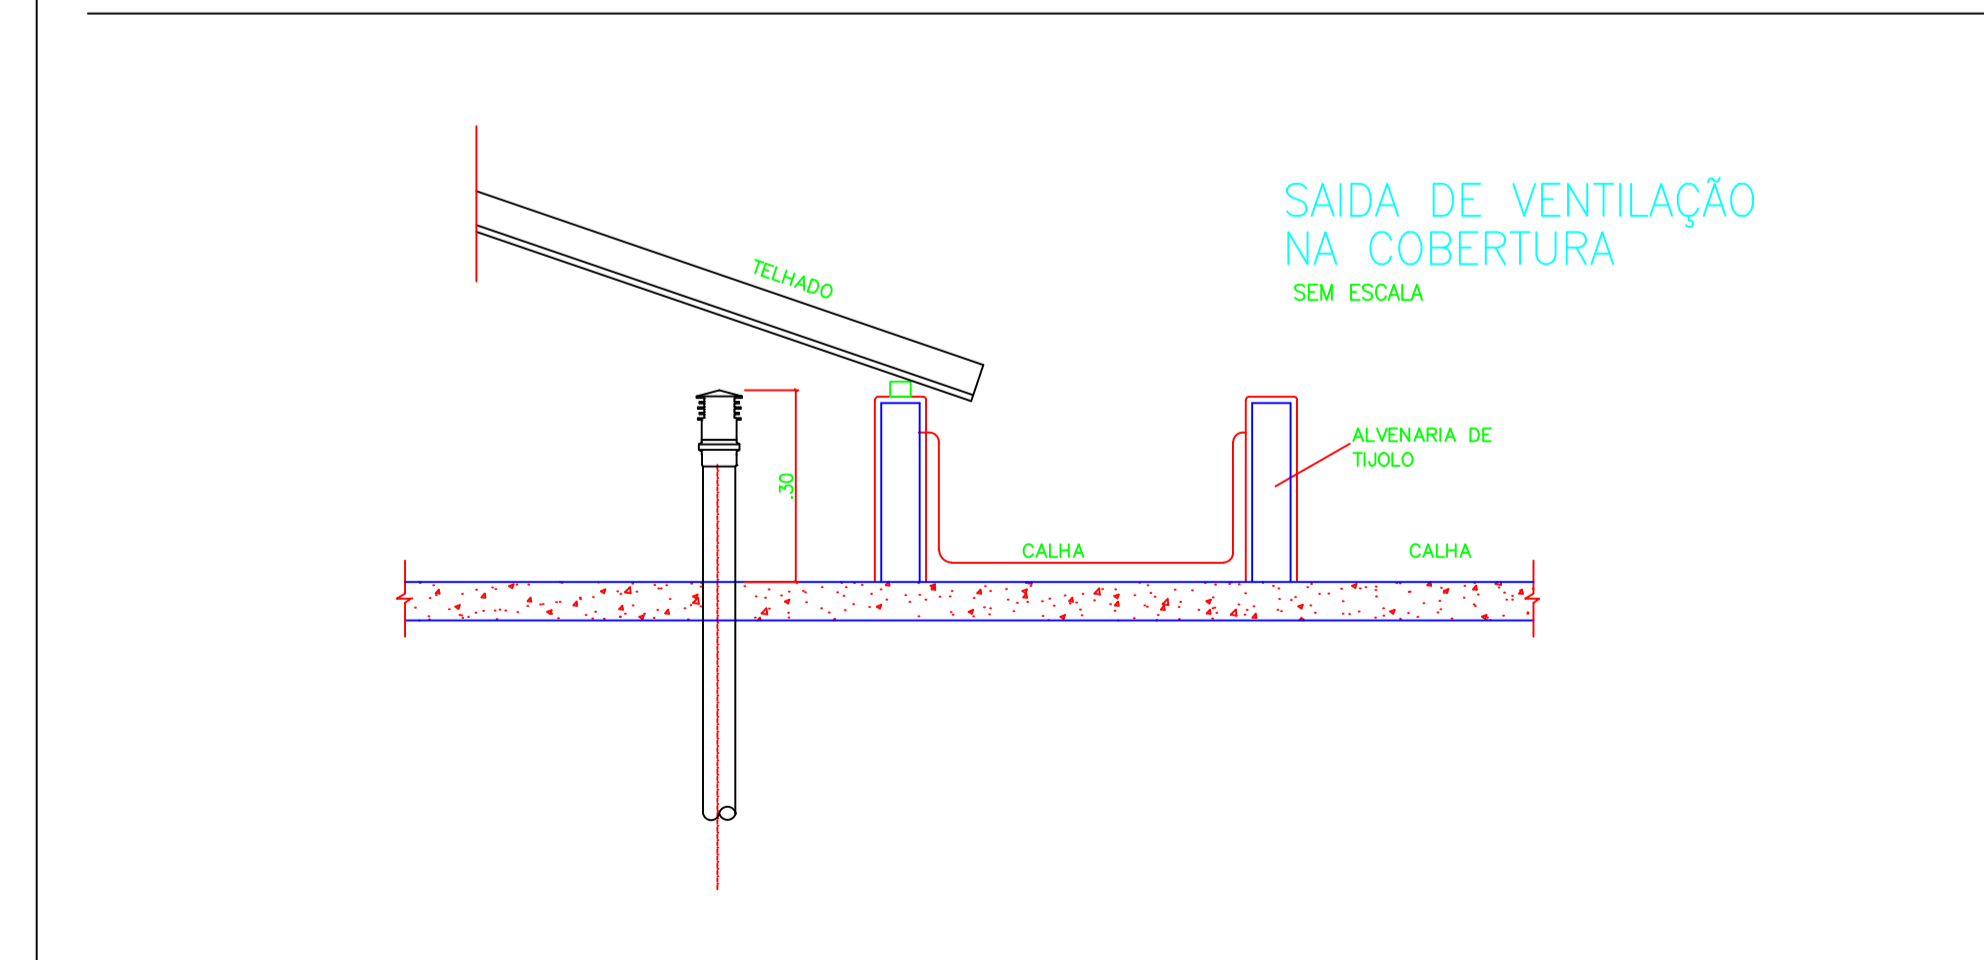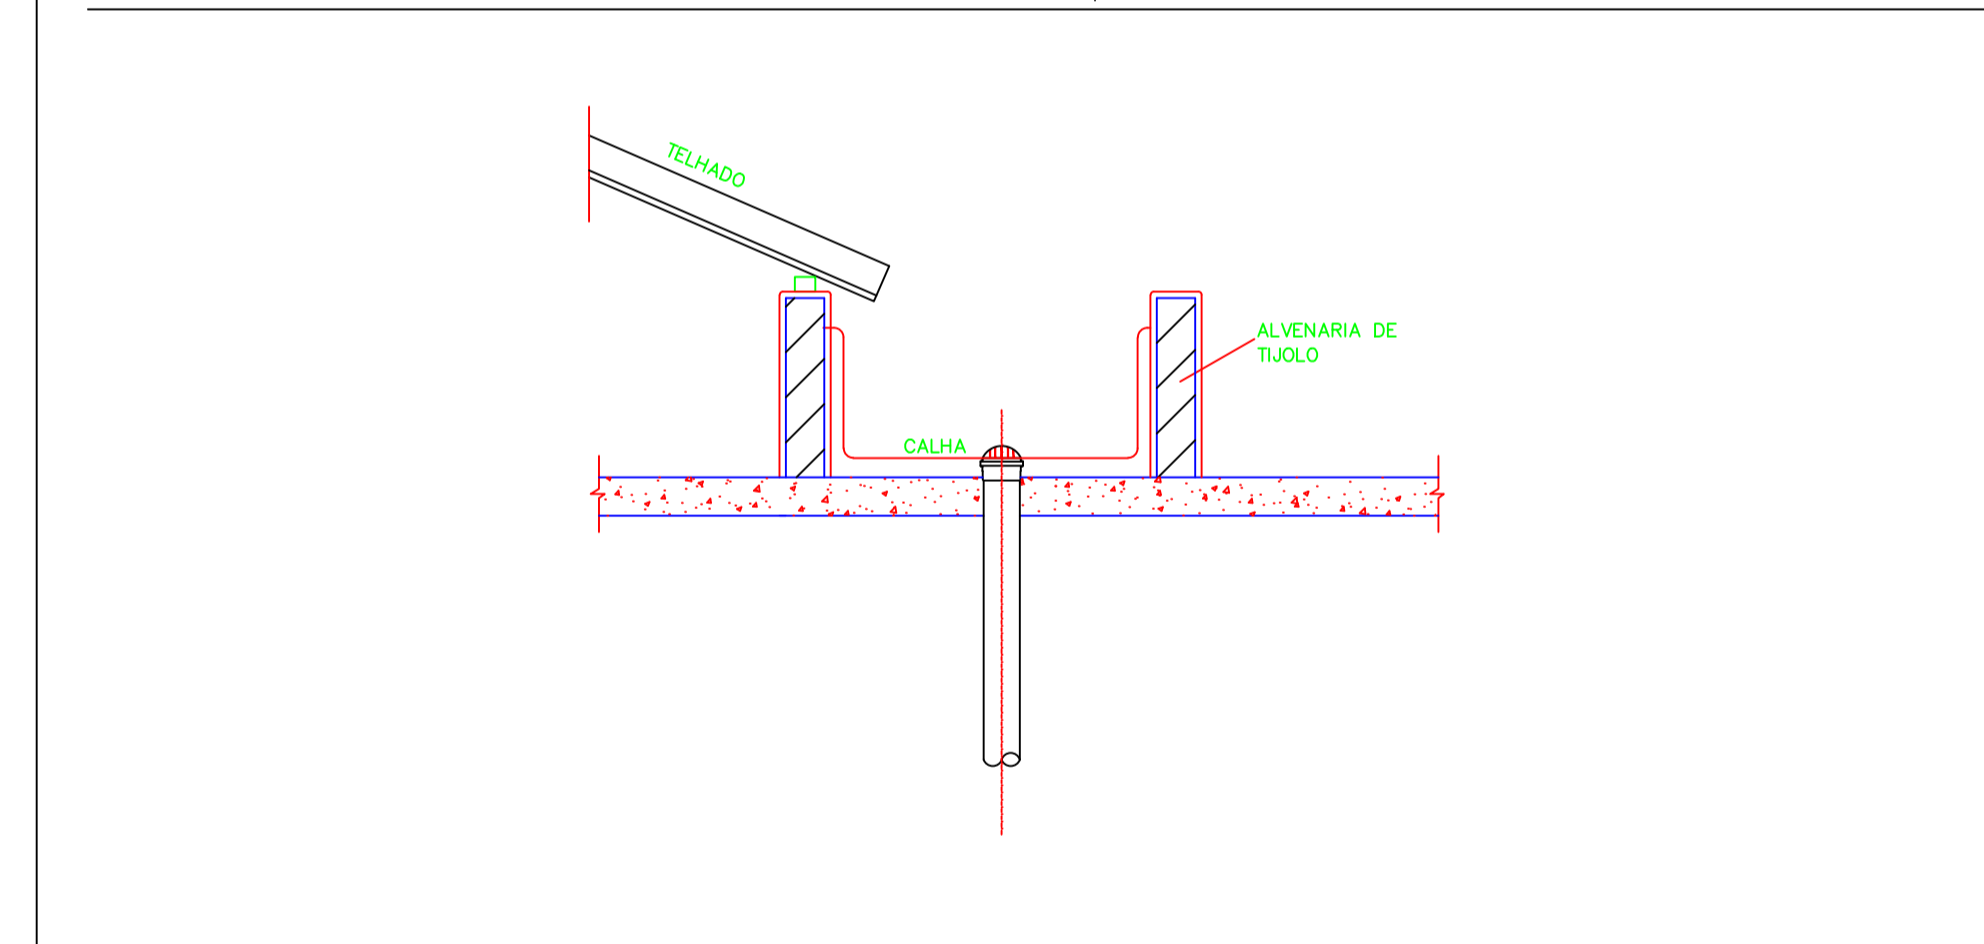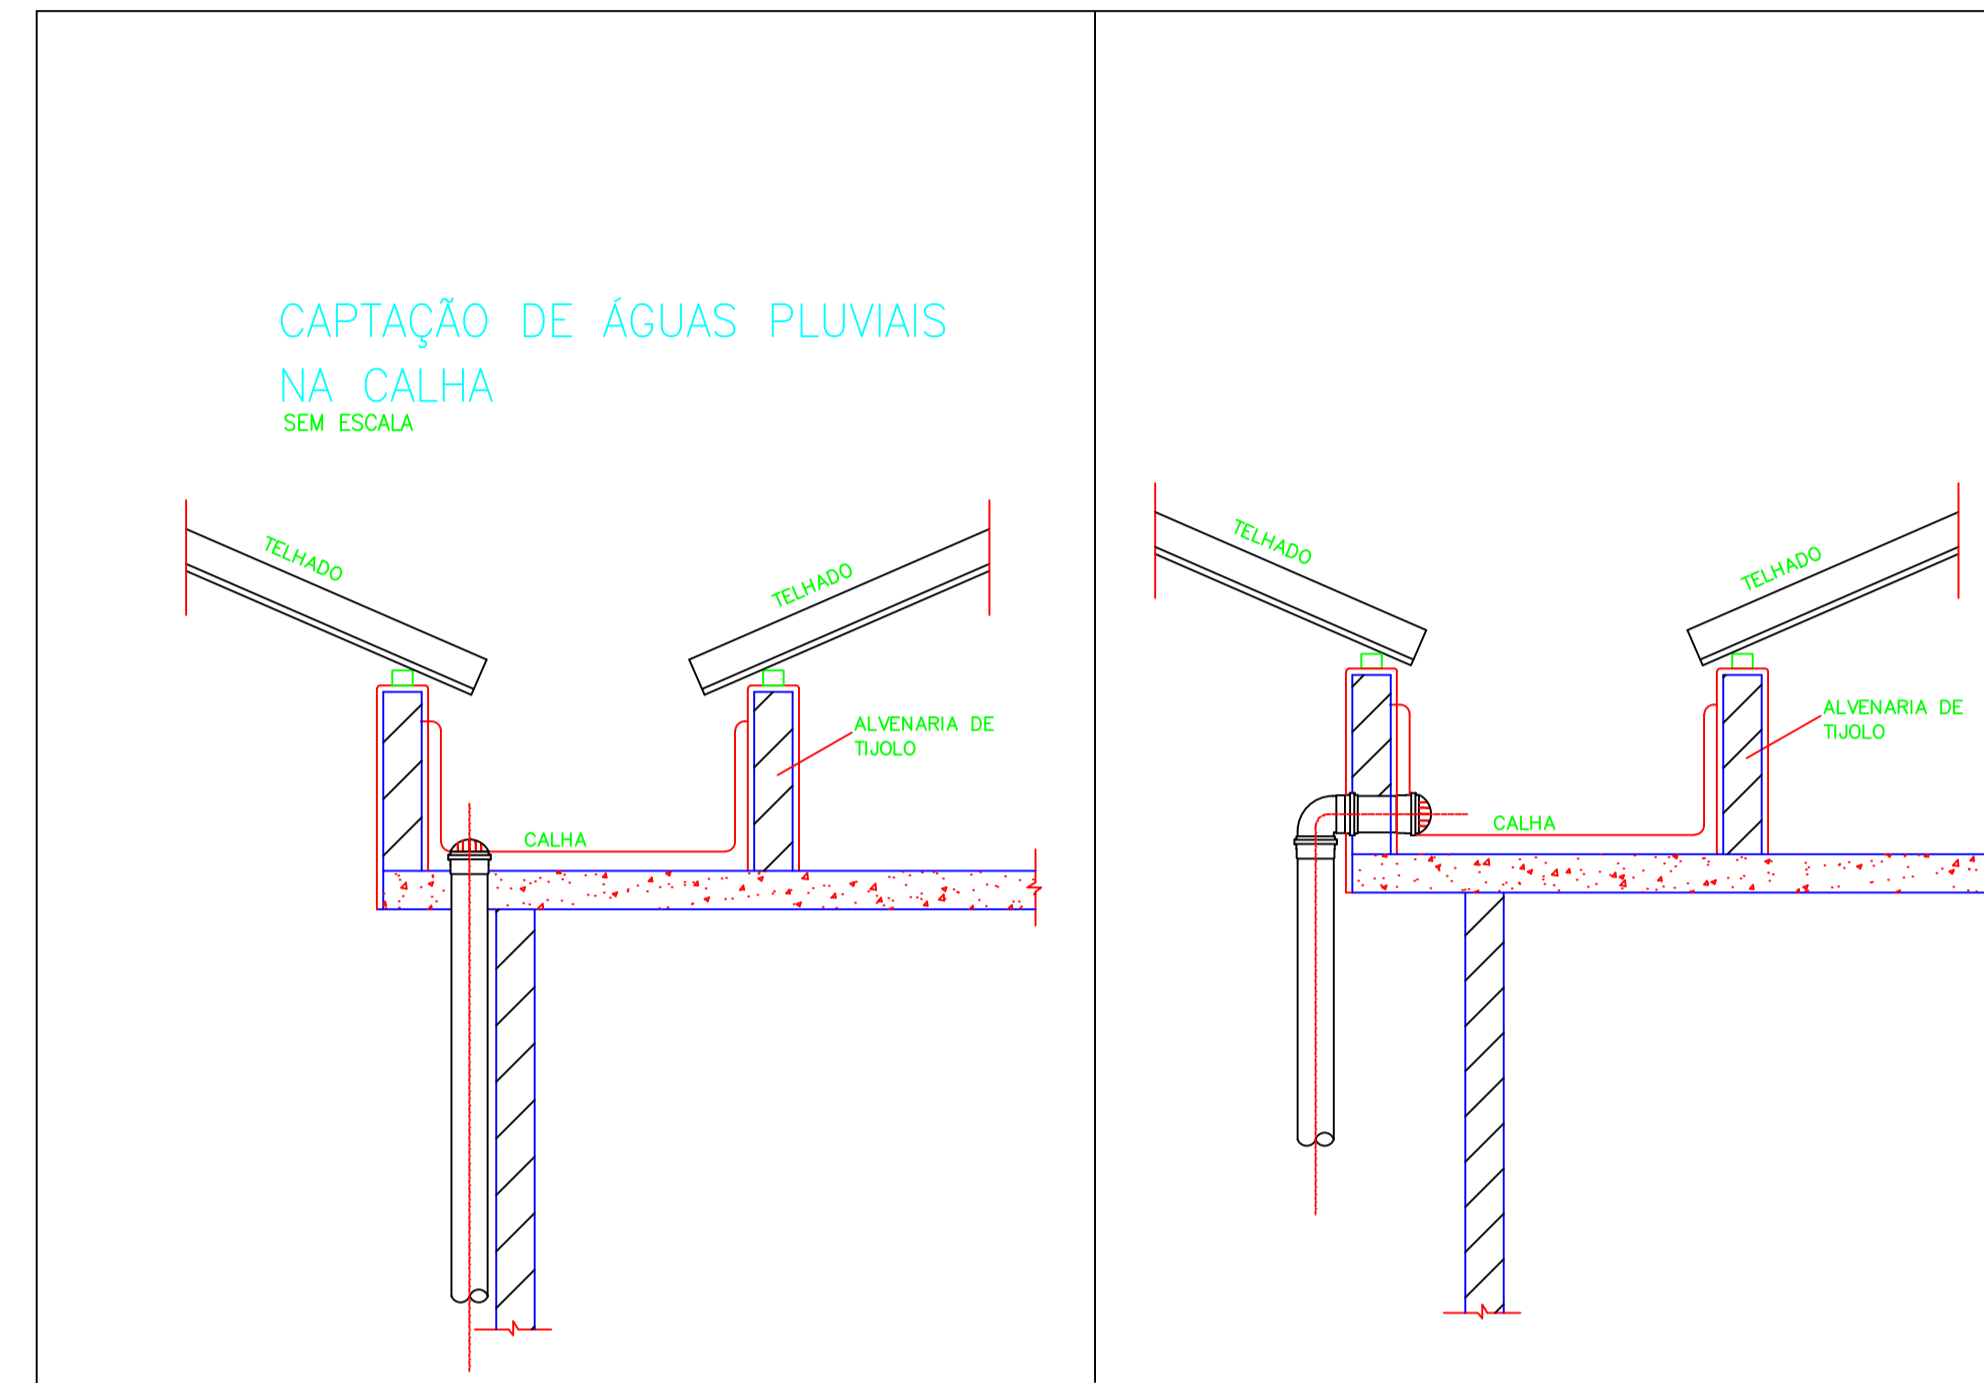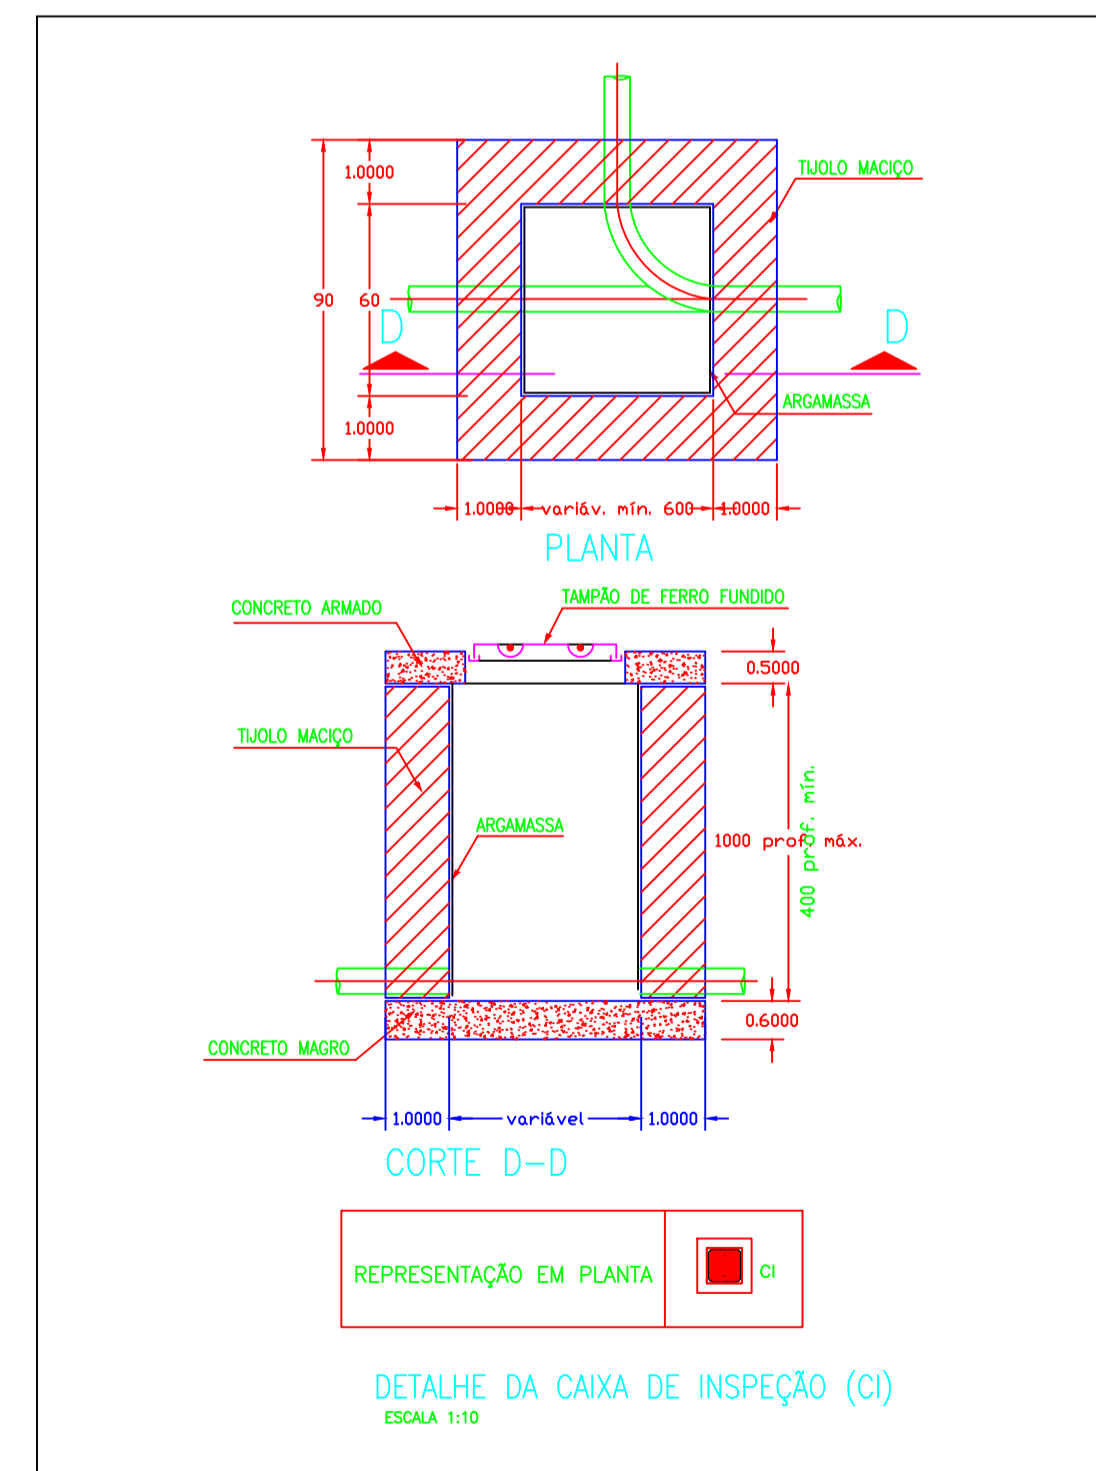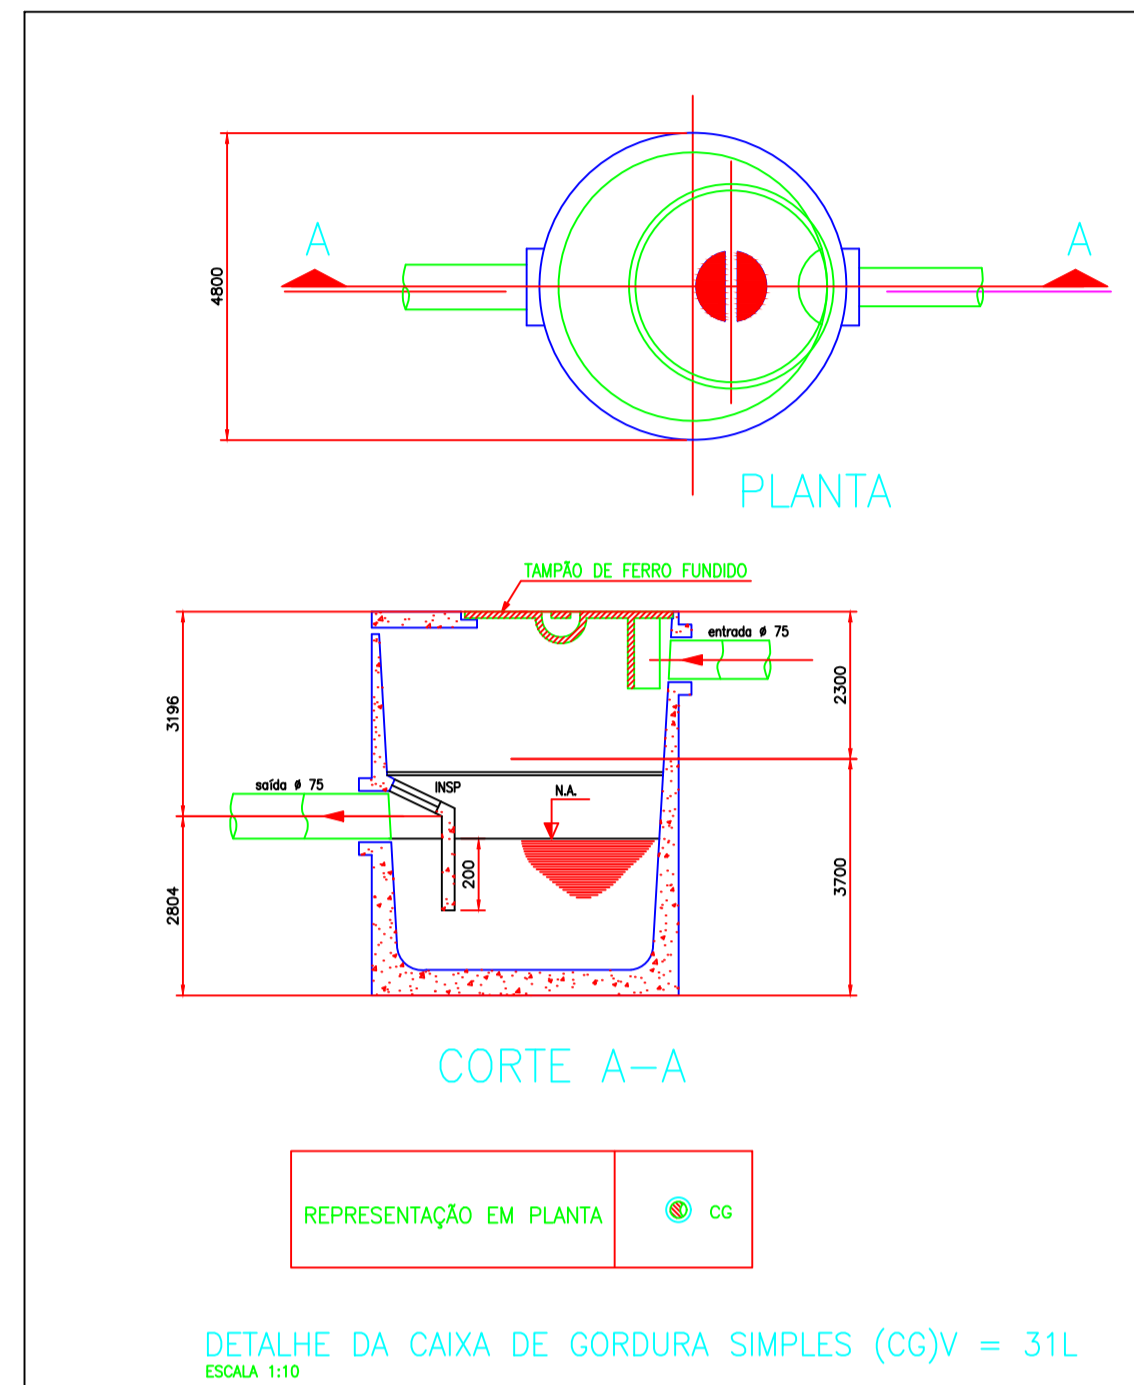

UNIDADE DE PRONTO ATENDIMENTO JÓQUEI	
ENDEREÇO:	RUA PÔNEI 07, JÓQUEI – VICENTE PIRES
PROPRIETÁRIO:	SECRETARIA DE ESTADO DE SAÚDE DO DISTRITO FEDERAL
AUTOR DO PROJETO:	CARLA ALVES BORGES CREA/GO 1003289886/D
RESPONSÁVEL TÉCNICO:	INSTITUTO DE GESTÃO ESTRATÉGICA DE SAÚDE DO DISTRITO FEDERAL (IGESDF)

PROPRIETÁRIO:	SECRETARIA DE ESTADO DE SAÚDE DO DISTRITO FEDERAL
AUTOR DO PROJETO:	CARLA ALVES BORGES CREA/CAU: GO 1003289886/D
RESPONSÁVEL TÉCNICO:	CREA/CAU:

ORGÃOS FISCALIZADORES	ORGÃOS FISCALIZADORES

ORGÃOS FISCALIZADORES	
-----------------------	--

PROJETO_BÁSICO_DE_INSTALAÇÕES_SANITÁRIAS			
ÁREAS :	DATA DO PROJETO:	ESCALA :	FOLHA / TOTAL
LOTE:	05/2024	INDICADA	02 / 02
ÁREA PERMEÁVEL:			
CONTEÚDO :			
DETALHAMENTO			
PROJETA AUXILIAR:			
TAIS LISSA S. RAMBO			
NOME DO ARQUIVO:	DATA REV:	FORMATO:	A1
2024-041-HUPA-RES-PB-002-DET-000	05/07/2024	R00	