1 Brises Fachada Nordeste
Escala: 1 : 50

2 Brises Fachada Sudoeste
Escala: 1 : 50

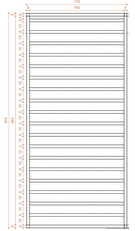

3 BH1.1
Escala: 1 : 25

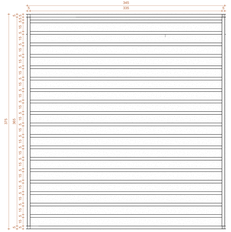

4 BH1.2
Escala: 1 : 25

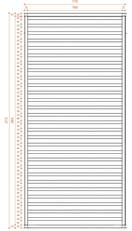

5 BH2.1
Escala: 1 : 25

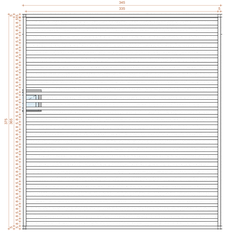

6 BH2.2
Escala: 1 : 25

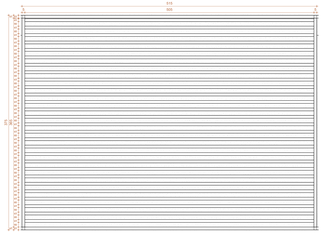

7 BH2.3
Escala: 1 : 25

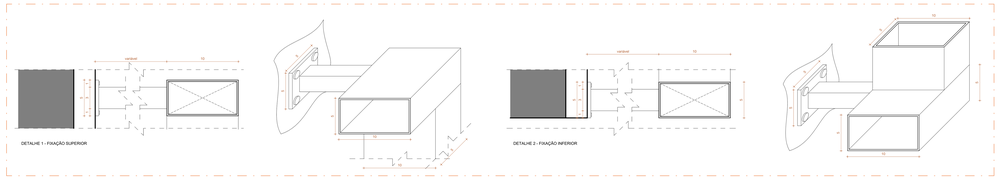

26 DET FIXAÇÃO BRISE
Escala: 1 : 2

BRISES FACHADA				
COD.	QTD.	DESCRIÇÃO	ALT.	COMP.
BH1.1	8	BRISE EM PERFIL QUADRADO DE 5cm EM ALUMÍNIO C/ PINTURA EM LÁTEX SEGUNDO CÔR DETALHAMENTO - PERFIS INTERNOS COM DISTANCIAMENTO MÉDIO DE 20cm	175,00	345,00
BH1.2	8	BRISE EM PERFIL QUADRADO DE 5cm EM ALUMÍNIO C/ PINTURA EM LÁTEX SEGUNDO CÔR DETALHAMENTO - PERFIS INTERNOS COM DISTANCIAMENTO MÉDIO DE 20cm	175,00	345,00
BH2.1	15	BRISE EM PERFIL QUADRADO DE 5cm EM ALUMÍNIO C/ PINTURA EM LÁTEX SEGUNDO CÔR DETALHAMENTO - PERFIS INTERNOS COM DISTANCIAMENTO MÉDIO DE 20cm	175,00	175,00
BH2.2	3	BRISE EM PERFIL QUADRADO DE 5cm EM ALUMÍNIO C/ PINTURA EM LÁTEX SEGUNDO CÔR DETALHAMENTO - PERFIS INTERNOS COM DISTANCIAMENTO MÉDIO DE 20cm	175,00	345,00
BH2.3	3	BRISE EM PERFIL QUADRADO DE 5cm EM ALUMÍNIO C/ PINTURA EM LÁTEX SEGUNDO CÔR DETALHAMENTO - PERFIS INTERNOS COM DISTANCIAMENTO MÉDIO DE 20cm	515,00	515,00
BH3.1	1	BRISE EM PERFIL QUADRADO DE 5cm EM ALUMÍNIO C/ PINTURA EM LÁTEX SEGUNDO CÔR DETALHAMENTO - PERFIS INTERNOS COM DISTANCIAMENTO MÉDIO DE 20cm	175,00	175,00
BH3.2	1	BRISE EM PERFIL QUADRADO DE 5cm EM ALUMÍNIO C/ PINTURA EM LÁTEX SEGUNDO CÔR DETALHAMENTO - PERFIS INTERNOS COM DISTANCIAMENTO MÉDIO DE 20cm	345,00	345,00
BH4.1	1	BRISE EM PERFIL QUADRADO DE 5cm EM ALUMÍNIO C/ PINTURA EM LÁTEX SEGUNDO CÔR DETALHAMENTO - PERFIS INTERNOS COM DISTANCIAMENTO MÉDIO DE 10cm	175,00	175,00
BH4.2	2	BRISE EM PERFIL QUADRADO DE 5cm EM ALUMÍNIO C/ PINTURA EM LÁTEX SEGUNDO CÔR DETALHAMENTO - PERFIS INTERNOS COM DISTANCIAMENTO MÉDIO DE 10cm	345,00	345,00
BH4.3	1	BRISE EM PERFIL QUADRADO DE 5cm EM ALUMÍNIO C/ PINTURA EM LÁTEX SEGUNDO CÔR DETALHAMENTO - PERFIS INTERNOS COM DISTANCIAMENTO MÉDIO DE 10cm	515,00	515,00
BV1.1	12	BRISE EM PERFIL QUADRADO DE 5cm EM ALUMÍNIO C/ PINTURA EM LÁTEX SEGUNDO CÔR DETALHAMENTO - PERFIS INTERNOS COM DISTANCIAMENTO MÉDIO DE 20cm	175,00	175,00
BV1.2	2	BRISE EM PERFIL QUADRADO DE 5cm EM ALUMÍNIO C/ PINTURA EM LÁTEX SEGUNDO CÔR DETALHAMENTO - PERFIS INTERNOS COM DISTANCIAMENTO MÉDIO DE 20cm	448,40	448,40
BV1.3	4	BRISE EM PERFIL QUADRADO DE 5cm EM ALUMÍNIO C/ PINTURA EM LÁTEX SEGUNDO CÔR DETALHAMENTO - PERFIS INTERNOS COM DISTANCIAMENTO MÉDIO DE 20cm	515,00	515,00
BV2.1	7	BRISE EM PERFIL QUADRADO DE 5cm EM ALUMÍNIO C/ PINTURA EM LÁTEX SEGUNDO CÔR DETALHAMENTO - PERFIS INTERNOS COM DISTANCIAMENTO MÉDIO DE 10cm	175,00	175,00
BV2.2	7	BRISE EM PERFIL QUADRADO DE 5cm EM ALUMÍNIO C/ PINTURA EM LÁTEX SEGUNDO CÔR DETALHAMENTO - PERFIS INTERNOS COM DISTANCIAMENTO MÉDIO DE 10cm	345,00	345,00
BV2.3	1	BRISE EM PERFIL QUADRADO DE 5cm EM ALUMÍNIO C/ PINTURA EM LÁTEX SEGUNDO CÔR DETALHAMENTO - PERFIS INTERNOS COM DISTANCIAMENTO MÉDIO DE 10cm	448,50	448,50
BV2.4	2	BRISE EM PERFIL QUADRADO DE 5cm EM ALUMÍNIO C/ PINTURA EM LÁTEX SEGUNDO CÔR DETALHAMENTO - PERFIS INTERNOS COM DISTANCIAMENTO MÉDIO DE 10cm	515,00	515,00
BV3.1	5	BRISE EM PERFIL QUADRADO DE 5cm EM ALUMÍNIO C/ PINTURA EM LÁTEX SEGUNDO CÔR DETALHAMENTO - PERFIS INTERNOS COM DISTANCIAMENTO MÉDIO DE 20cm	175,00	175,00
BV3.2	2	BRISE EM PERFIL QUADRADO DE 5cm EM ALUMÍNIO C/ PINTURA EM LÁTEX SEGUNDO CÔR DETALHAMENTO - PERFIS INTERNOS COM DISTANCIAMENTO MÉDIO DE 20cm	515,00	515,00
BV4.1	2	BRISE EM PERFIL QUADRADO DE 5cm EM ALUMÍNIO C/ PINTURA EM LÁTEX SEGUNDO CÔR DETALHAMENTO - PERFIS INTERNOS COM DISTANCIAMENTO MÉDIO DE 10cm	175,00	175,00
BV4.2	3	BRISE EM PERFIL QUADRADO DE 5cm EM ALUMÍNIO C/ PINTURA EM LÁTEX SEGUNDO CÔR DETALHAMENTO - PERFIS INTERNOS COM DISTANCIAMENTO MÉDIO DE 10cm	345,00	345,00
BV4.3	2	BRISE EM PERFIL QUADRADO DE 5cm EM ALUMÍNIO C/ PINTURA EM LÁTEX SEGUNDO CÔR DETALHAMENTO - PERFIS INTERNOS COM DISTANCIAMENTO MÉDIO DE 10cm	448,50	448,50
BV4.4	2	BRISE EM PERFIL QUADRADO DE 5cm EM ALUMÍNIO C/ PINTURA EM LÁTEX SEGUNDO CÔR DETALHAMENTO - PERFIS INTERNOS COM DISTANCIAMENTO MÉDIO DE 10cm	515,00	515,00

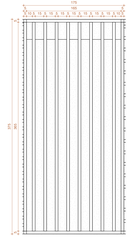

8 BV1.1
Escala: 1 : 25

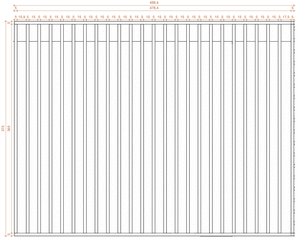

9 BV1.2
Escala: 1 : 25

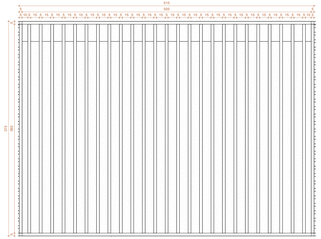

10 BV1.3
Escala: 1 : 25

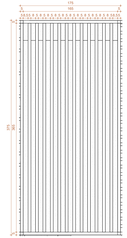

11 BV2.1
Escala: 1 : 25

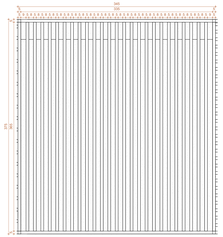

12 BV2.2
Escala: 1 : 25

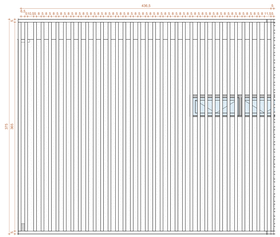

13 BV2.3
Escala: 1 : 25

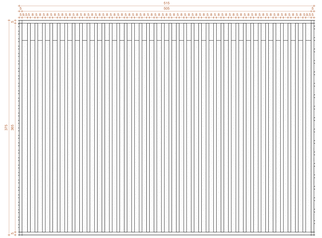

14 BV2.4
Escala: 1 : 25

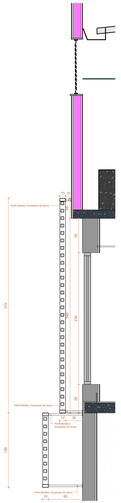

27 Corte Esquemático - Brises
Escala: 1 : 25

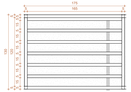

15 BH3.1
Escala: 1 : 25

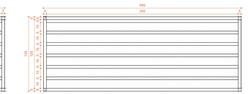

16 BH3.2
Escala: 1 : 25

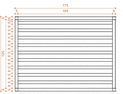

17 BH4.1
Escala: 1 : 25

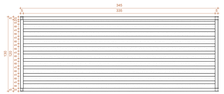

18 BH4.2
Escala: 1 : 25

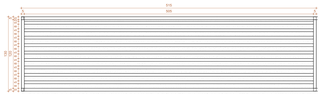

19 BH4.3
Escala: 1 : 25

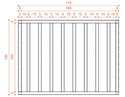

20 BV3.1
Escala: 1 : 25

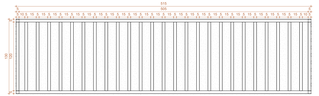

21 BV3.2
Escala: 1 : 25

22 BV4.1
Escala: 1 : 25

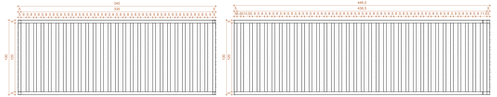

23 BV4.2
Escala: 1 : 25

24 BV4.3
Escala: 1 : 25

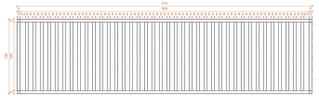

25 BV4.4
Escala: 1 : 25

MEDIDAS/COTAS	TODAS AS COTAS DO PROJETO ESTÃO EM CENTÍMETROS.
MEDIDAS/COTAS	ESTA PLANTA CONTEMPLA MEDIDAS ACABADAS.
MEDIDAS/COTAS	TODAS AS MEDIDAS DEVEM SER CONFERIDAS NO LOCAL.

LEGENDAS

INDICAÇÃO DE CORTE: Corte AA
INDICAÇÃO DE ACABAMENTOS: PISO; PAREDE; PINTURA
INDICAÇÃO DE DETALHAMENTO: N° DETALHE / N° PRANCHA
INDICAÇÃO DE VISTA/FACHADA: ELEVAÇÃO / VISTA
COTAS DE NÍVEL PISO ACABADO: 00,00
INDICAÇÃO DE PRANCHA: N° PRANCHA

NOTAS TÉCNICAS

- ESQUEMA DE CONTINUIDADE DE PERFIS EM METROS.
- NOTAS DE QUALIDADE PROCEDER DE FABRICAÇÃO E CONFERIR MEDIDAS E QUANTIDADES NA OBRA.
- A CONTRATADA DEVERÁ ANTES DA ASSINATURA DO CONTRATO, VISITAR O LOCAL DA OBRA, PARA O PLENO CONHECIMENTO DE COMPRESSÍVEIS E CONDIÇÕES DE SUA RESPONSABILIDADE, ADEQUANDO O LOCAL DE CANTEIRO ESTÉTICO, COM PLANTIO E ALUGUEL TODAS AQUI DEMAIS DE COISAS DE ESTAÇÕES DO CONTRATO
- A CONTRATADA DEVERÁ ANTES DA ASSINATURA DO CONTRATO, VISITAR O LOCAL DA OBRA.
- TODO O PROJETO ESTÁ DE ACORDO COM A NBR 9050/15, QUE TRATA DA ACESSIBILIDADE A EDIFICAÇÕES, MOBILIÁRIO, ESPAÇOS E EQUIPAMENTOS URBANOS.
- A CONTRATADA DEVERÁ ANTES DA ASSINATURA DO CONTRATO, VISITAR O LOCAL DA OBRA.
- TODAS AS PAREDES EXISTENTES DEVERÃO SER REVESTIDAS COM ARGAMASSA, ACCUMAGEM E ESCOVA HIDROFÓBICA, A FIM DE PROTEGER A ESTRUTURA DE CONCRETO, CONFORME A NBR 9575/03, QUE TRATA DA IMPERMEABILIZAÇÃO DE ESTRUTURAS DE CONCRETO