



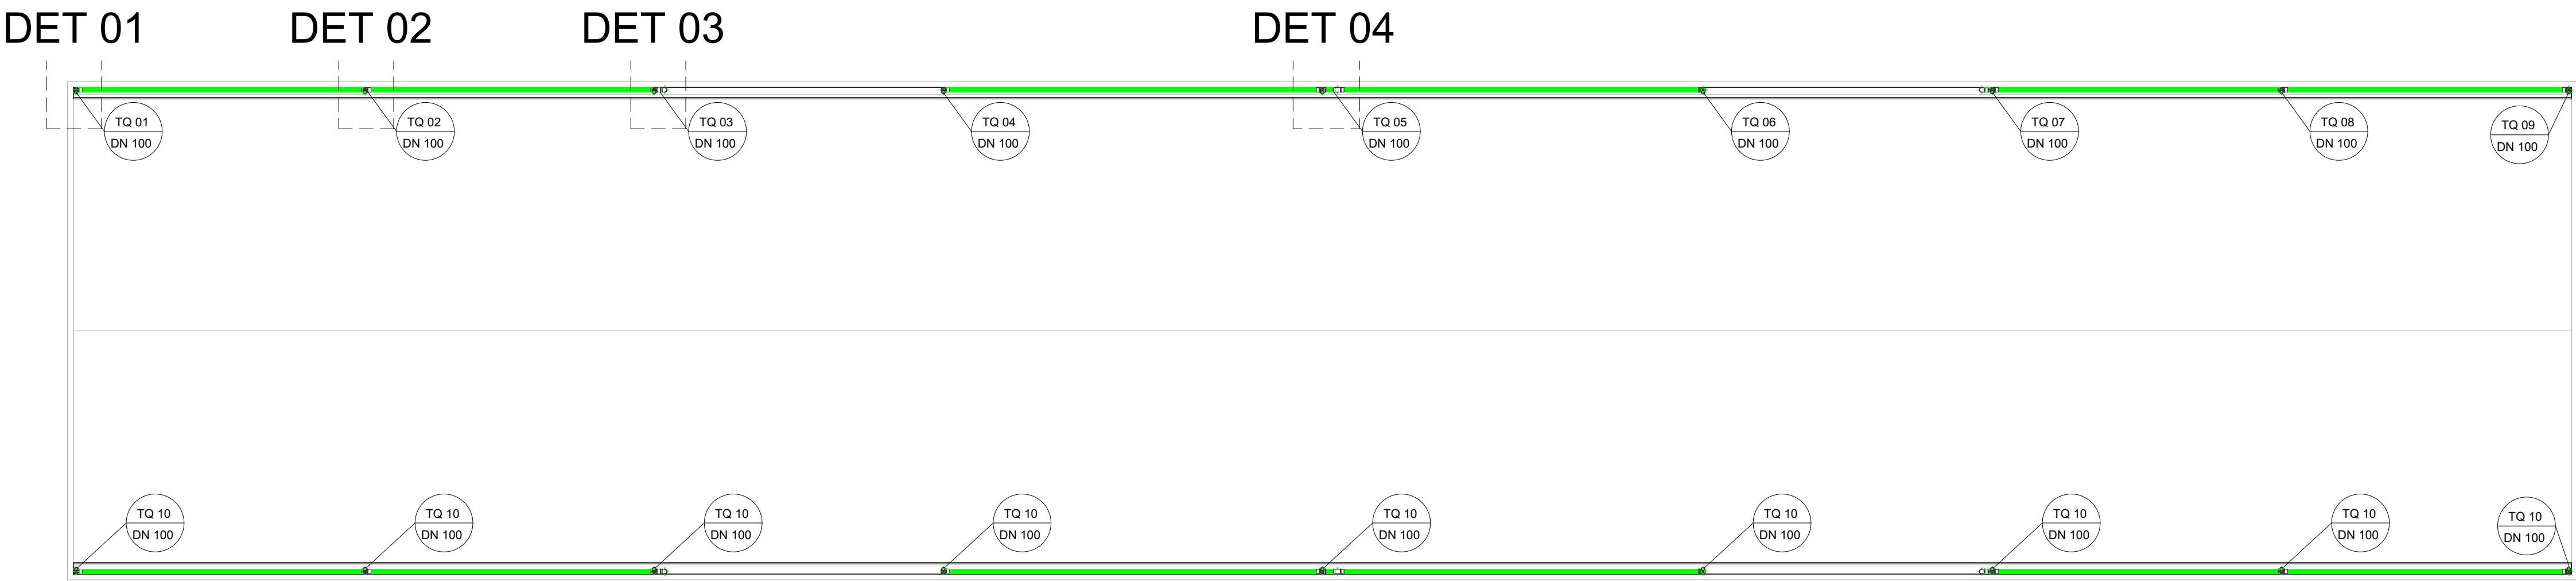

1 TELHADO
1 : 150

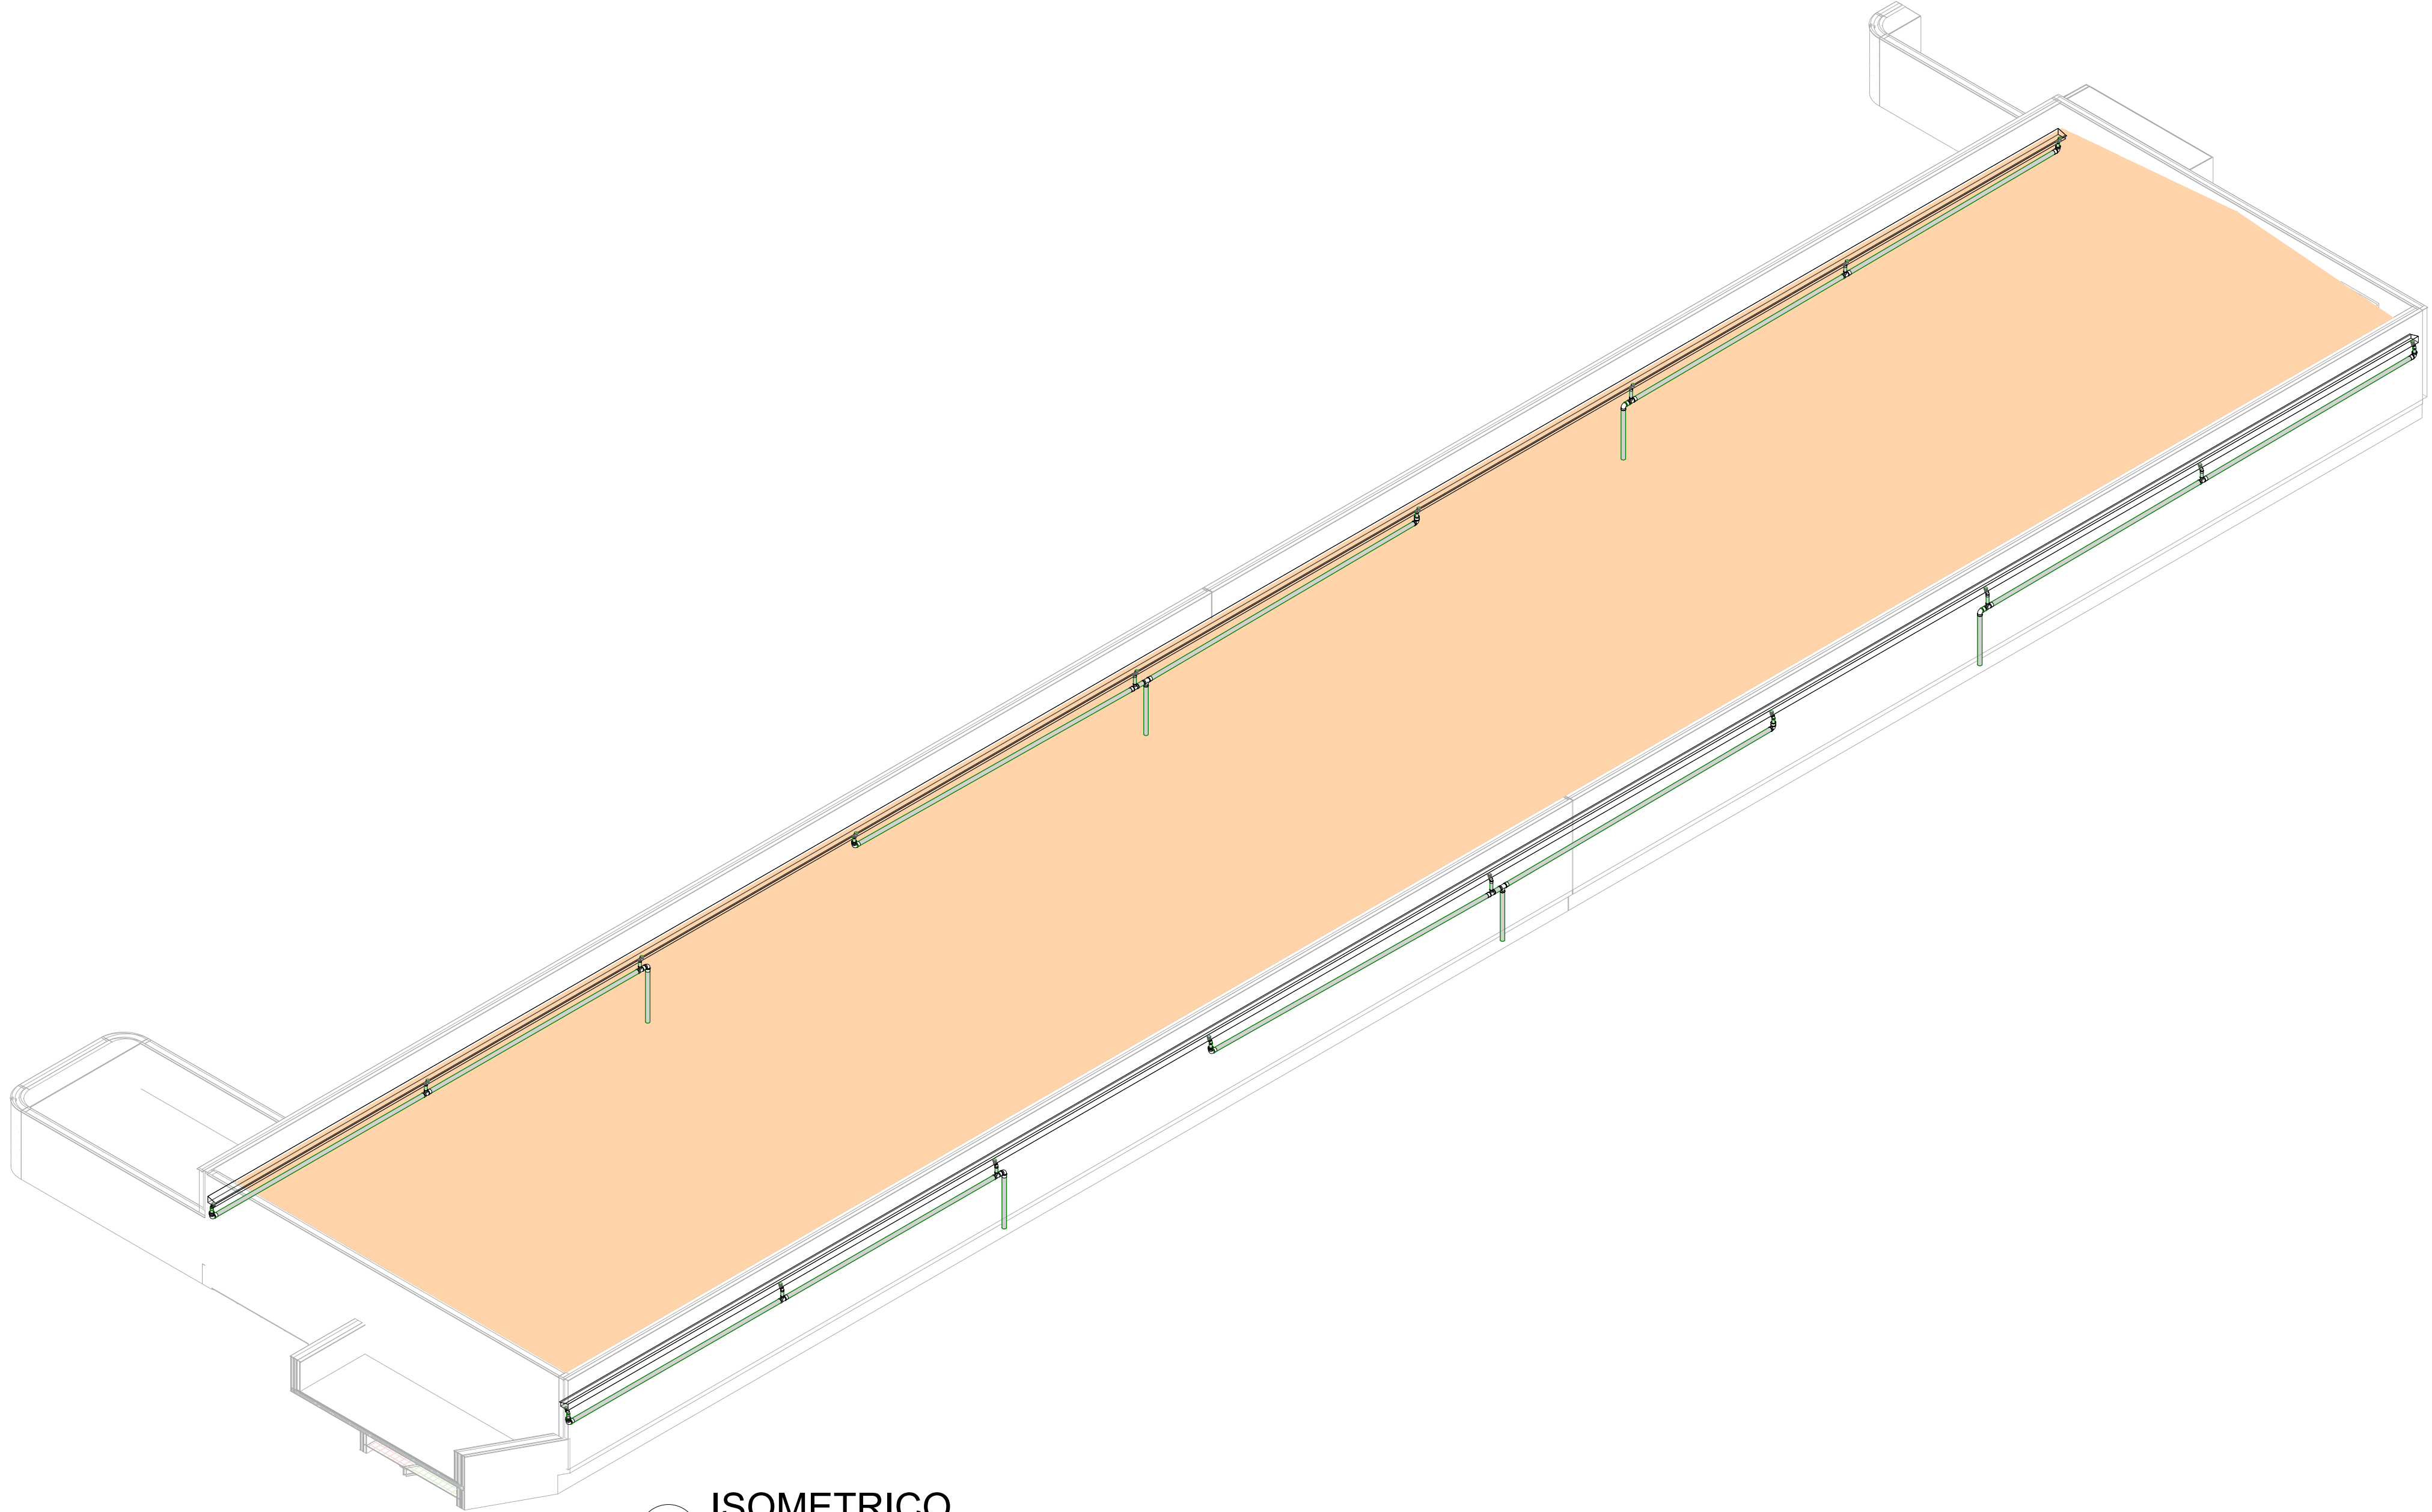

2 ISOMETRICO

Tubos Rígidos			
COMPRIMENTO	DESCRIÇÃO	DIÂMETRO	SINAPI
7,92	Tubo - Esgoto - Série Normal	100,00 mm	
143,07	Tubo - Esgoto - Série Normal	150,00 mm	

Conexões - Esgoto			
QUANTIDADE	DESCRIÇÃO	DIÂMETRO	SINAPI
36	Joelho 45°/90°, Esgoto Série Normal - TIGRE ou Similar	100,00 mme-100,00 mme	
14	Joelho 45°/90°, Esgoto Série Normal - TIGRE ou Similar	150,00 mme-150,00 mme	
36	Luva Simples, Esgoto Série Normal - TIGRE ou Similar	100,00 mme-100,00 mme	
32	Luva Simples, Esgoto Série Normal - TIGRE ou Similar	150,00 mme-150,00 mme	
10	Tê/Junção Simples, Esgoto Série Normal - TIGRE ou Similar	150,00 mme-150,00 mme-100,00 mme	
2	Tê/Junção Simples, Esgoto Série Normal - TIGRE ou Similar	150,00 mme-150,00 mme-150,00 mme	
130			

Conexões - Complementar			
QUANTIDADE	DESCRIÇÃO	DIÂMETRO	SINAPI
6	Luva de Redução Longa, Esgoto Série Normal - TIGRE ou Similar	150,00 mme-100,00 mme	

ADMINISTRAÇÃO REGIONAL / PROTOCOLO

PROJETO BÁSICO DRENO AC



INSTITUTO DE GESTÃO ESTRATÉGICA DE SAÚDE DO DISTRITO FEDERAL

ENDEREÇO: SMHS - ÁREA ESPECIAL - QUADRA 101 - BRASILIA-DF

PROPRIETÁRIO: Instituto de Gestão Estratégica de Saúde do Distrito Federal | IGESDF

AUTOR DO PROJETO: NEFI DE SOUZA FREITAS

RESPONSÁVEL TÉCNICO: .

PROPRIETÁRIO: SECRETARIA DE ESTADO DE SAÚDE DO DISTRITO FEDERAL

AUTOR DO PROJETO: NEFI DE SOUZA FREITAS

CREA/CAU: 23951/D-DF

RESPONSÁVEL TÉCNICO:

CREA/CAU:

ÓRGÃOS FISCALIZADORES:

ÓRGÃOS FISCALIZADORES:

ÓRGÃOS FISCALIZADORES:

PROJETO_BÁSICO_AGUAS_PLUVIAIS

ÁREA DE PROJETO:
3.230,67 m²

CONTEUDO:
PLANTA_BAIXA_AGUAS_PLUVIAIS

NOME DO ARQUIVO:
2024-002-HBDF-HAP-PB-01P-R00

DATA DO PROJETO:
30/09/2024

ESCALA:
INDICADA

PROJETISTA AUXILIAR:
NSF


REVISÃO:

DATA REV:


FOLHA / TOTAL

01/02


FORMATO: A1

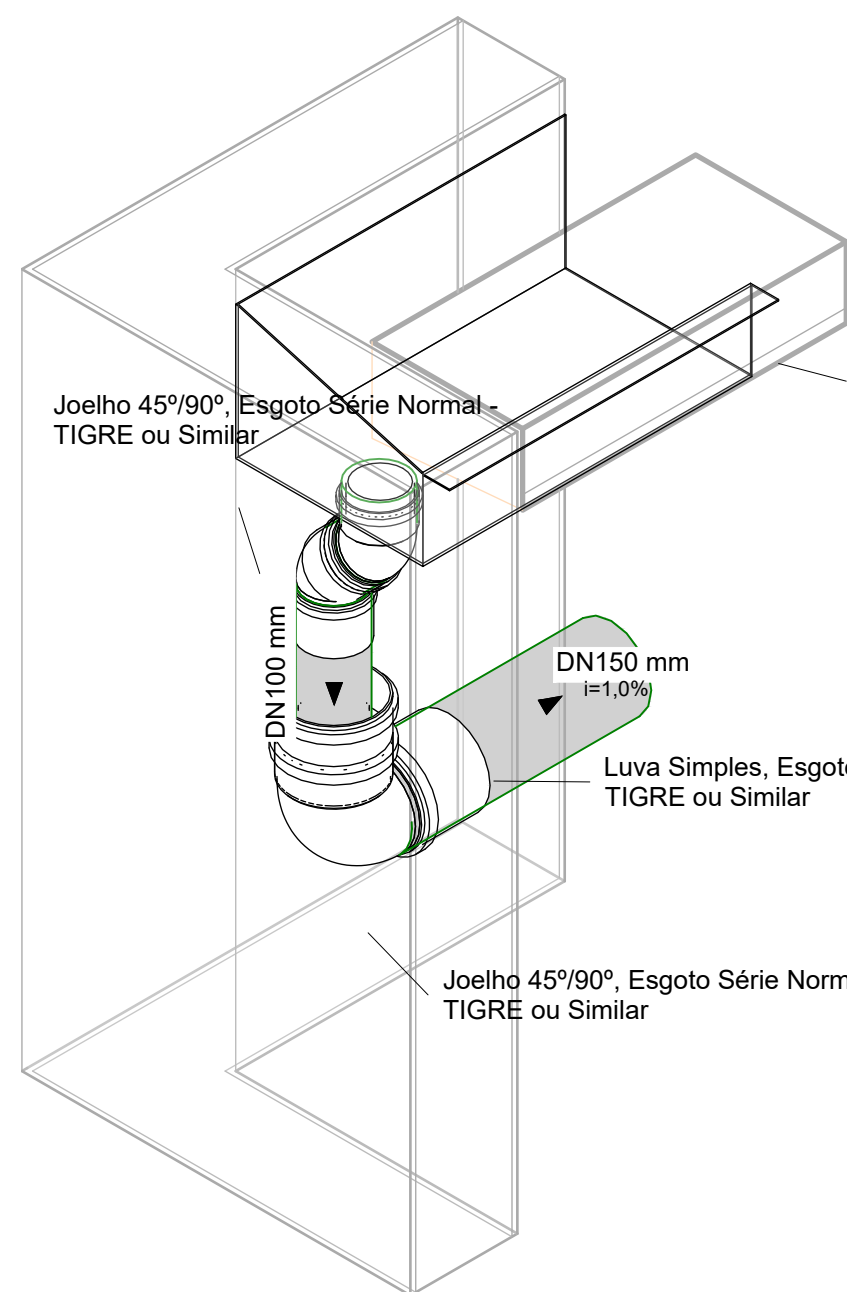


1 ISO-DET 01

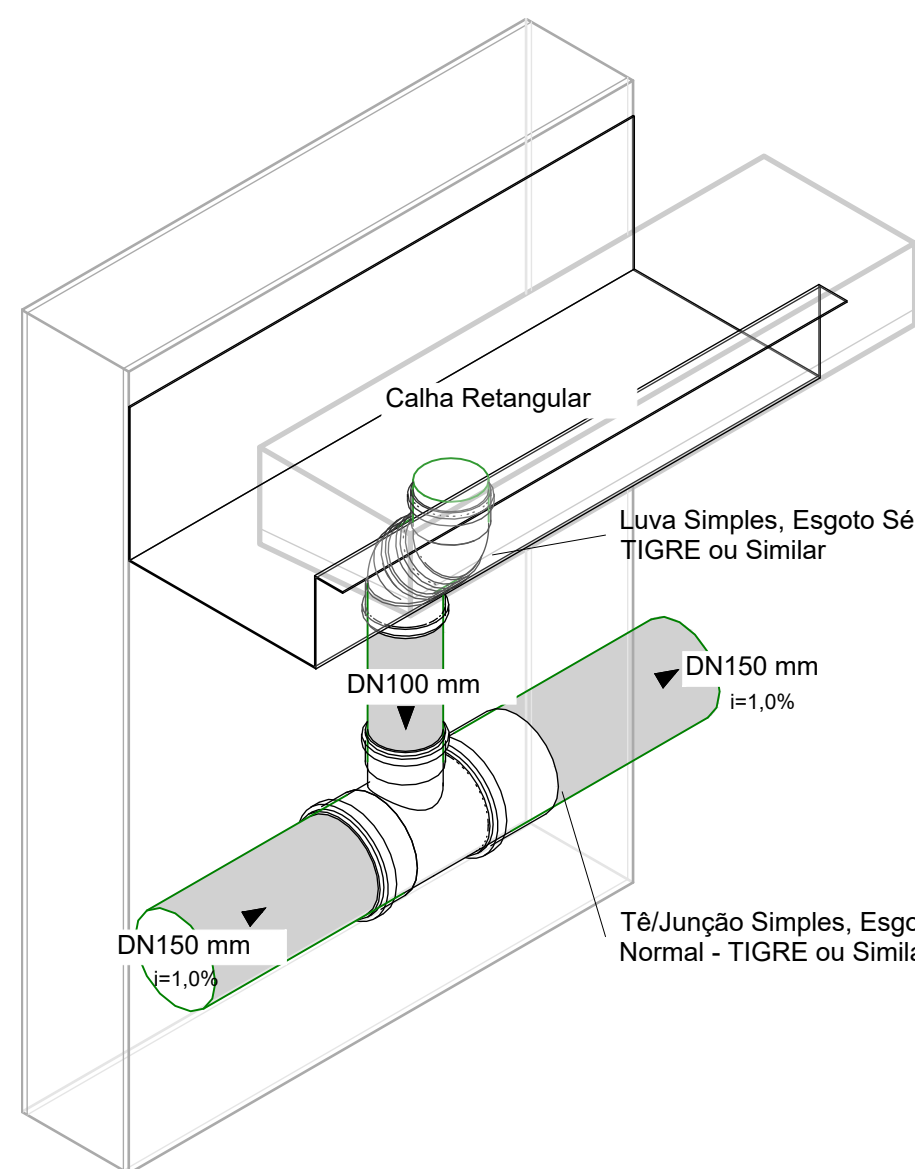


2 ISO-DET 02

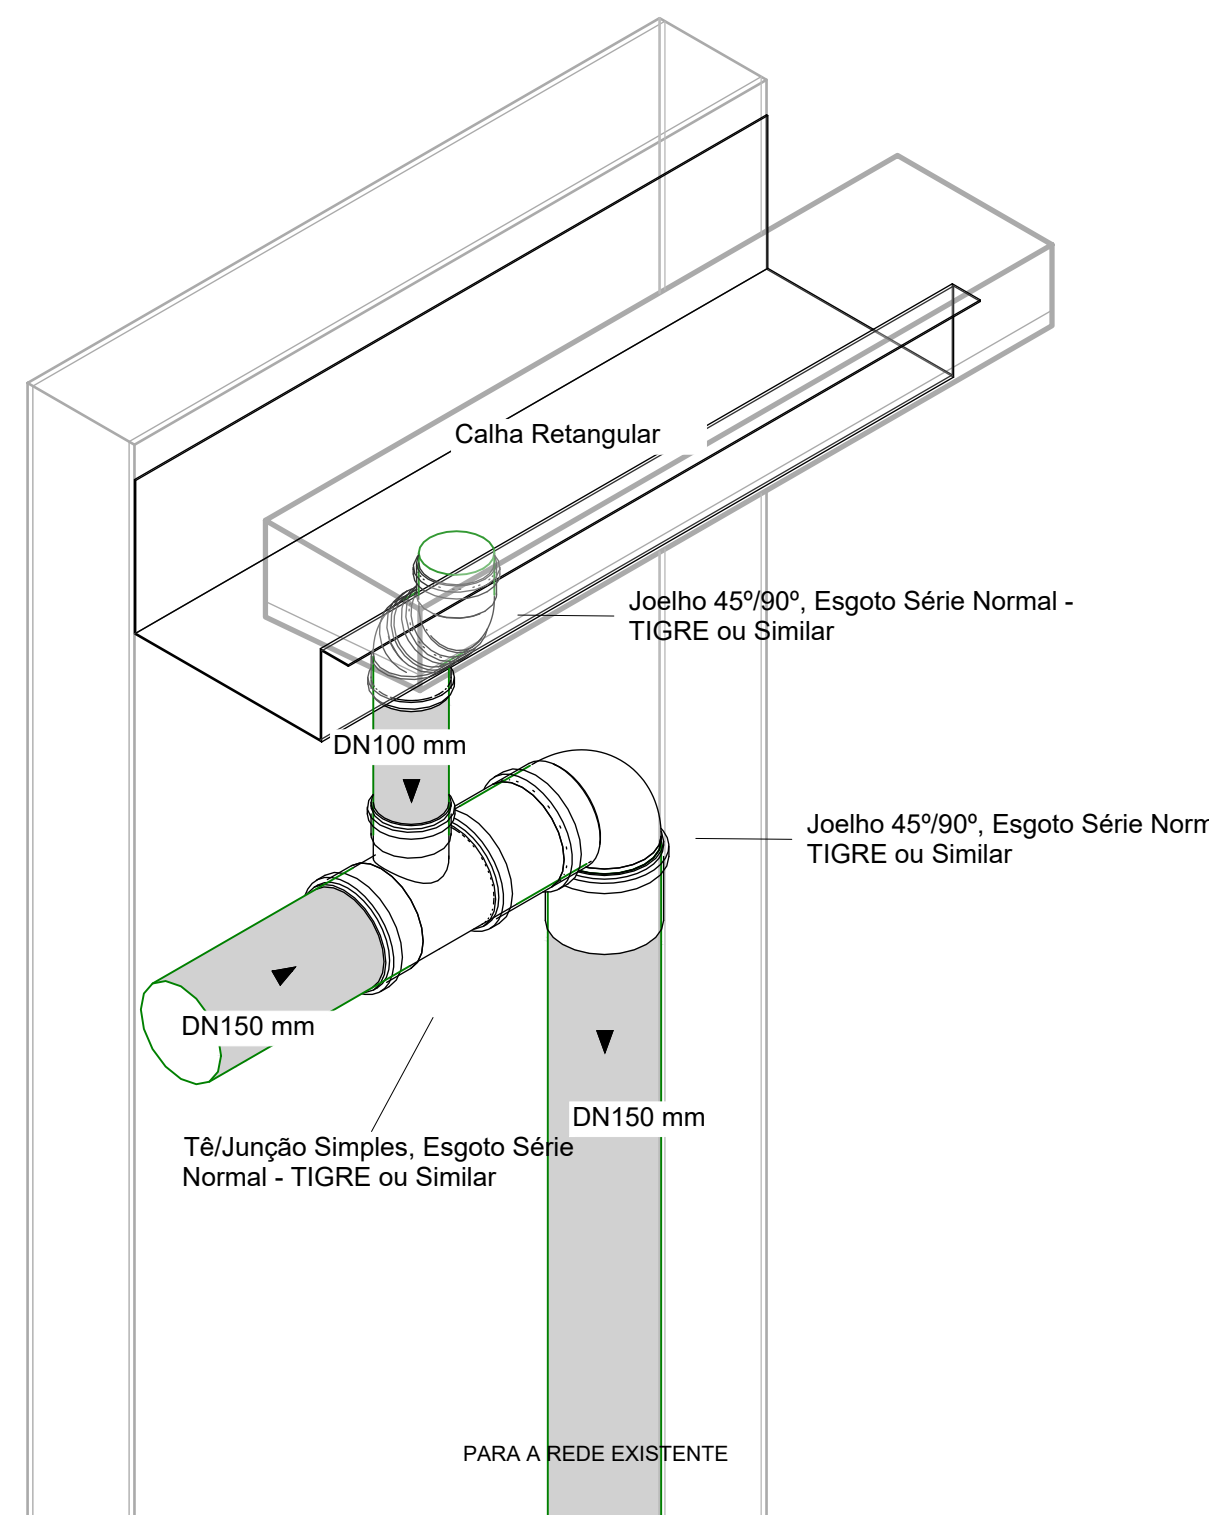


3 ISO-DET 03

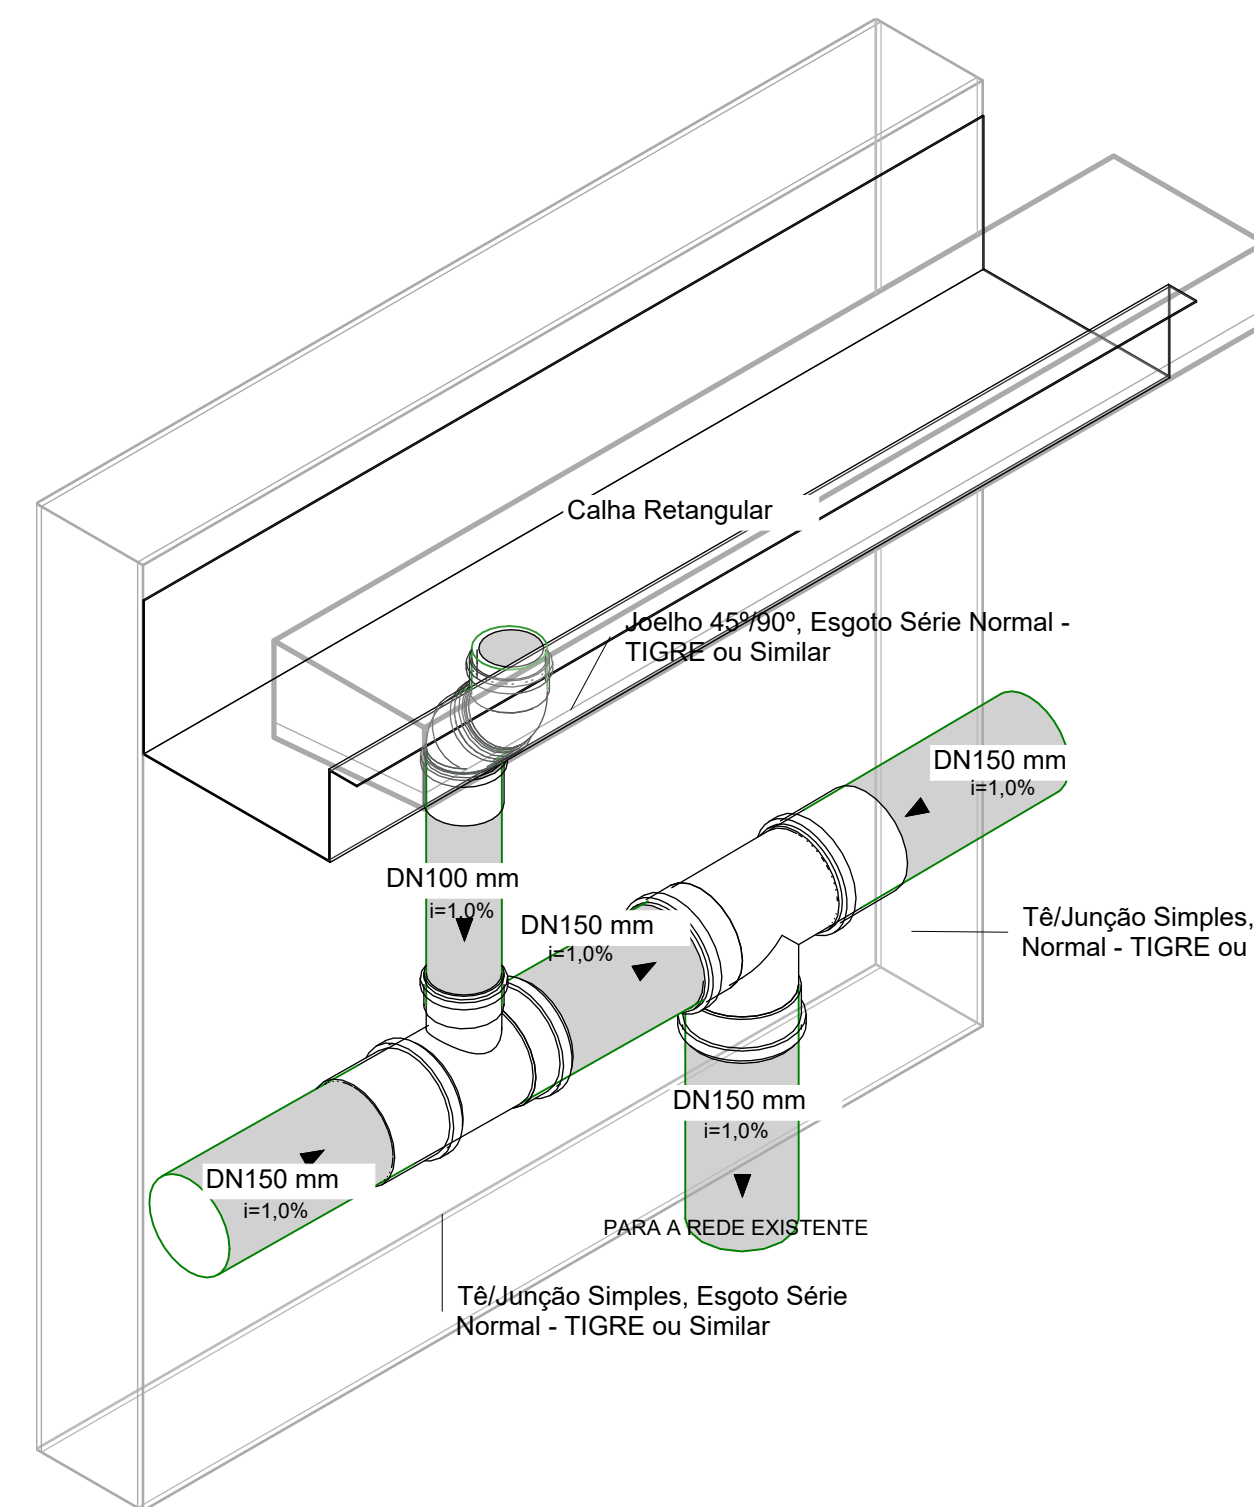


4 ISO-DET 04

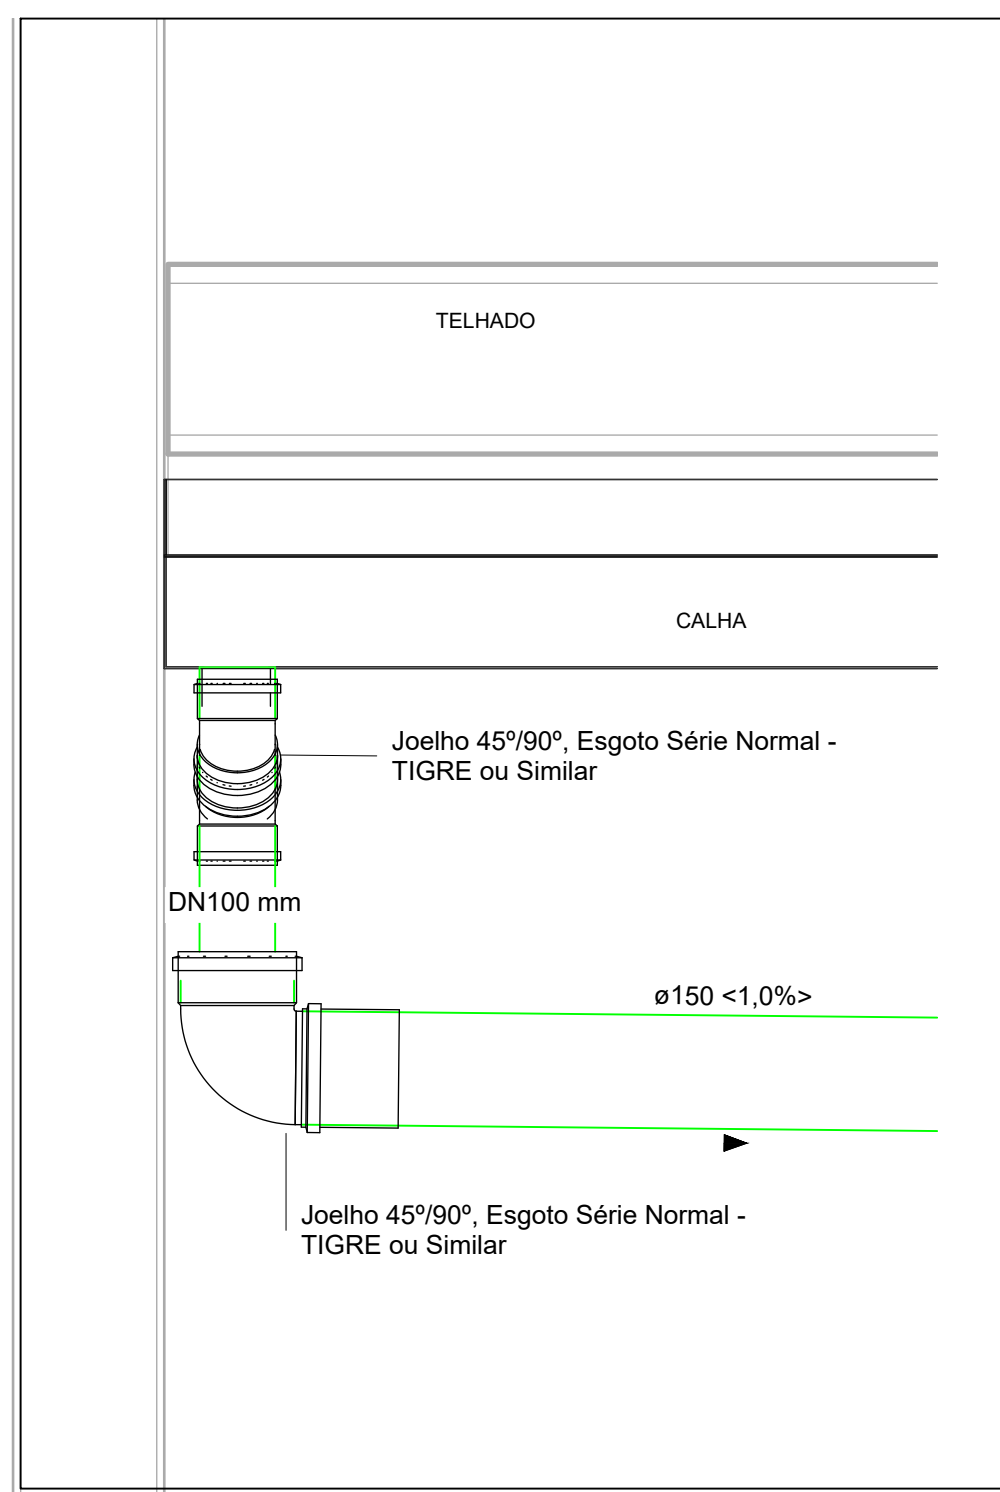


01 DET - 01
1 : 10

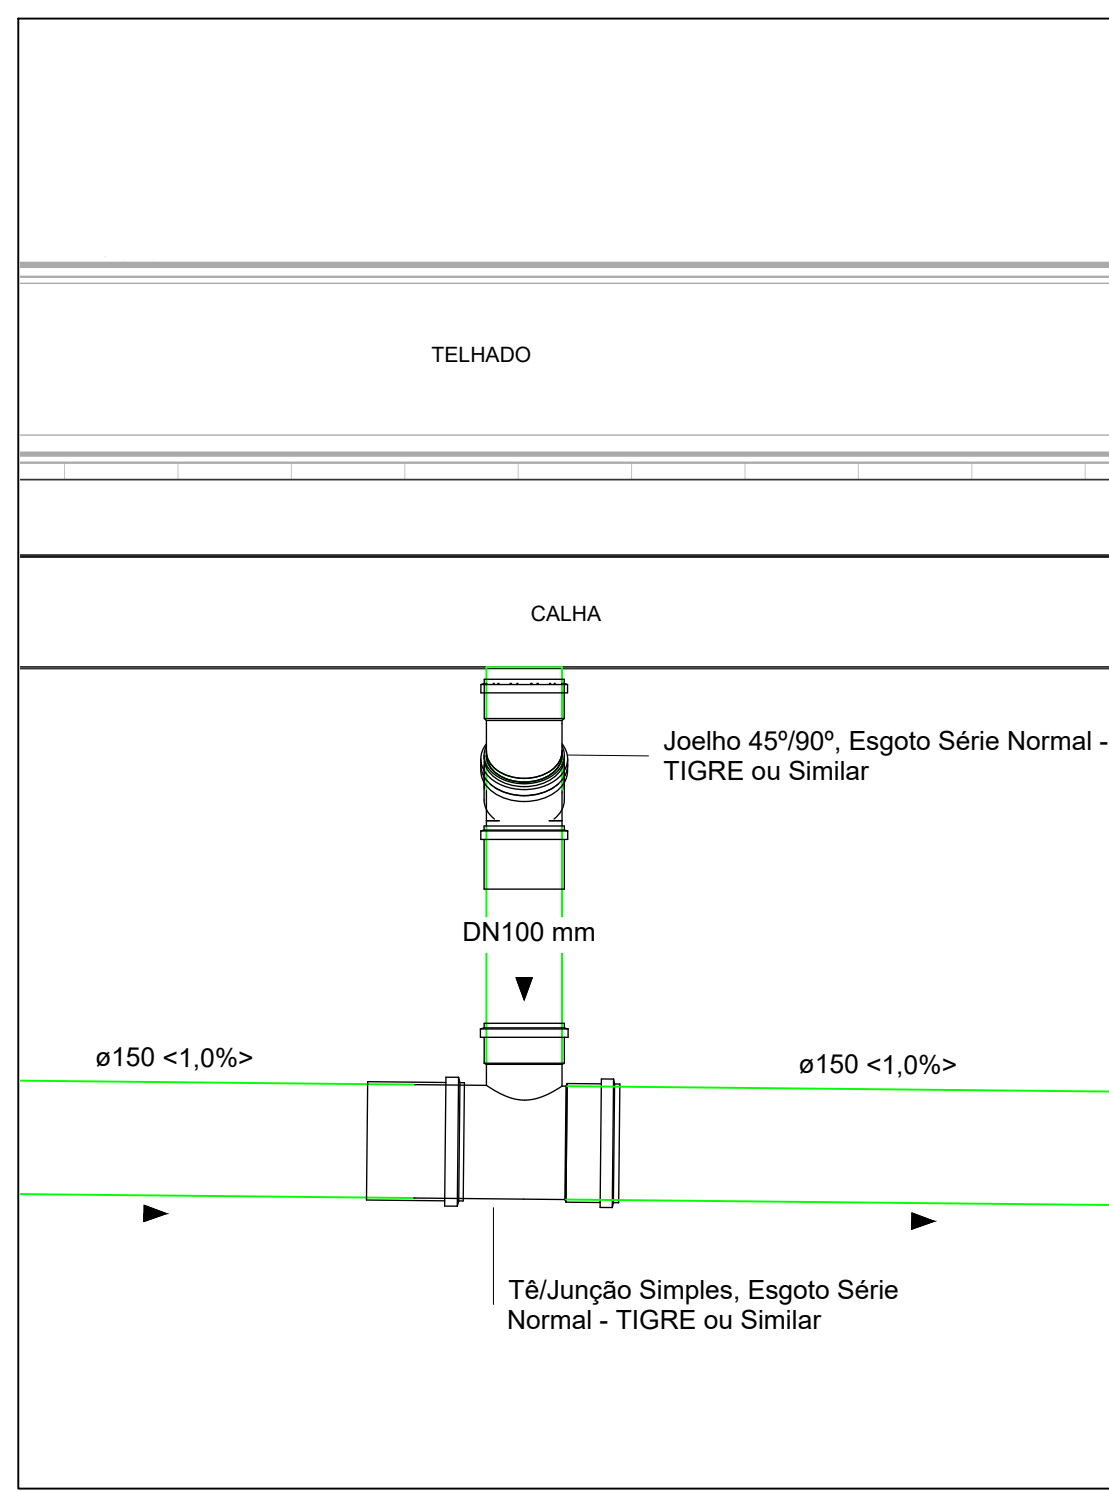

02 DET - 02
1 : 10

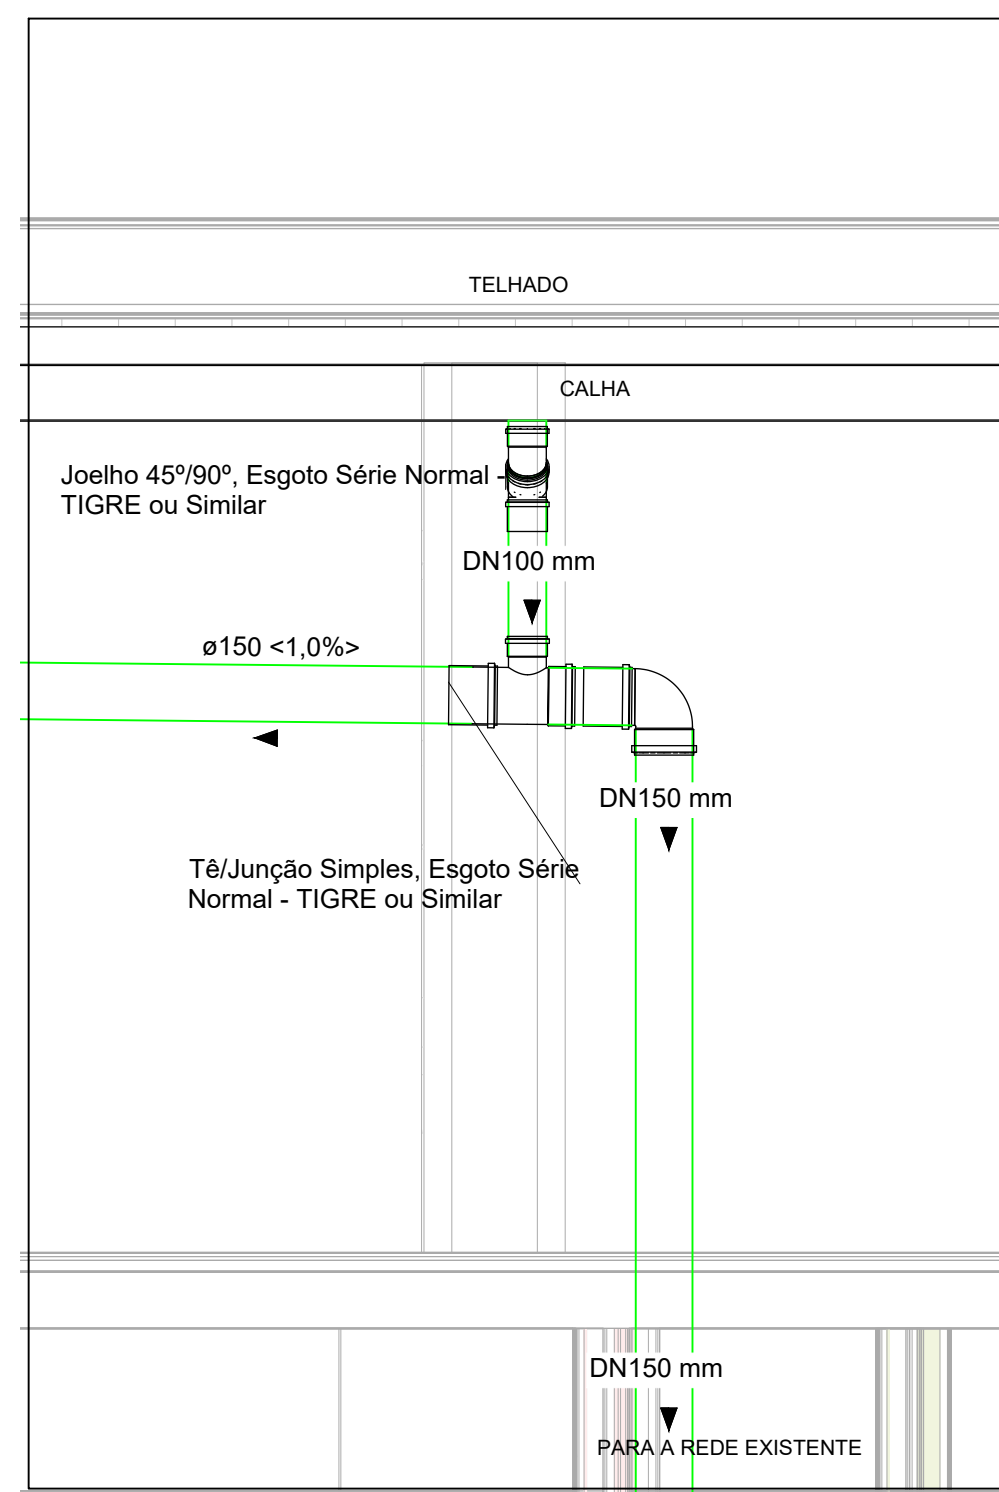


03 DET - 03
1 : 20

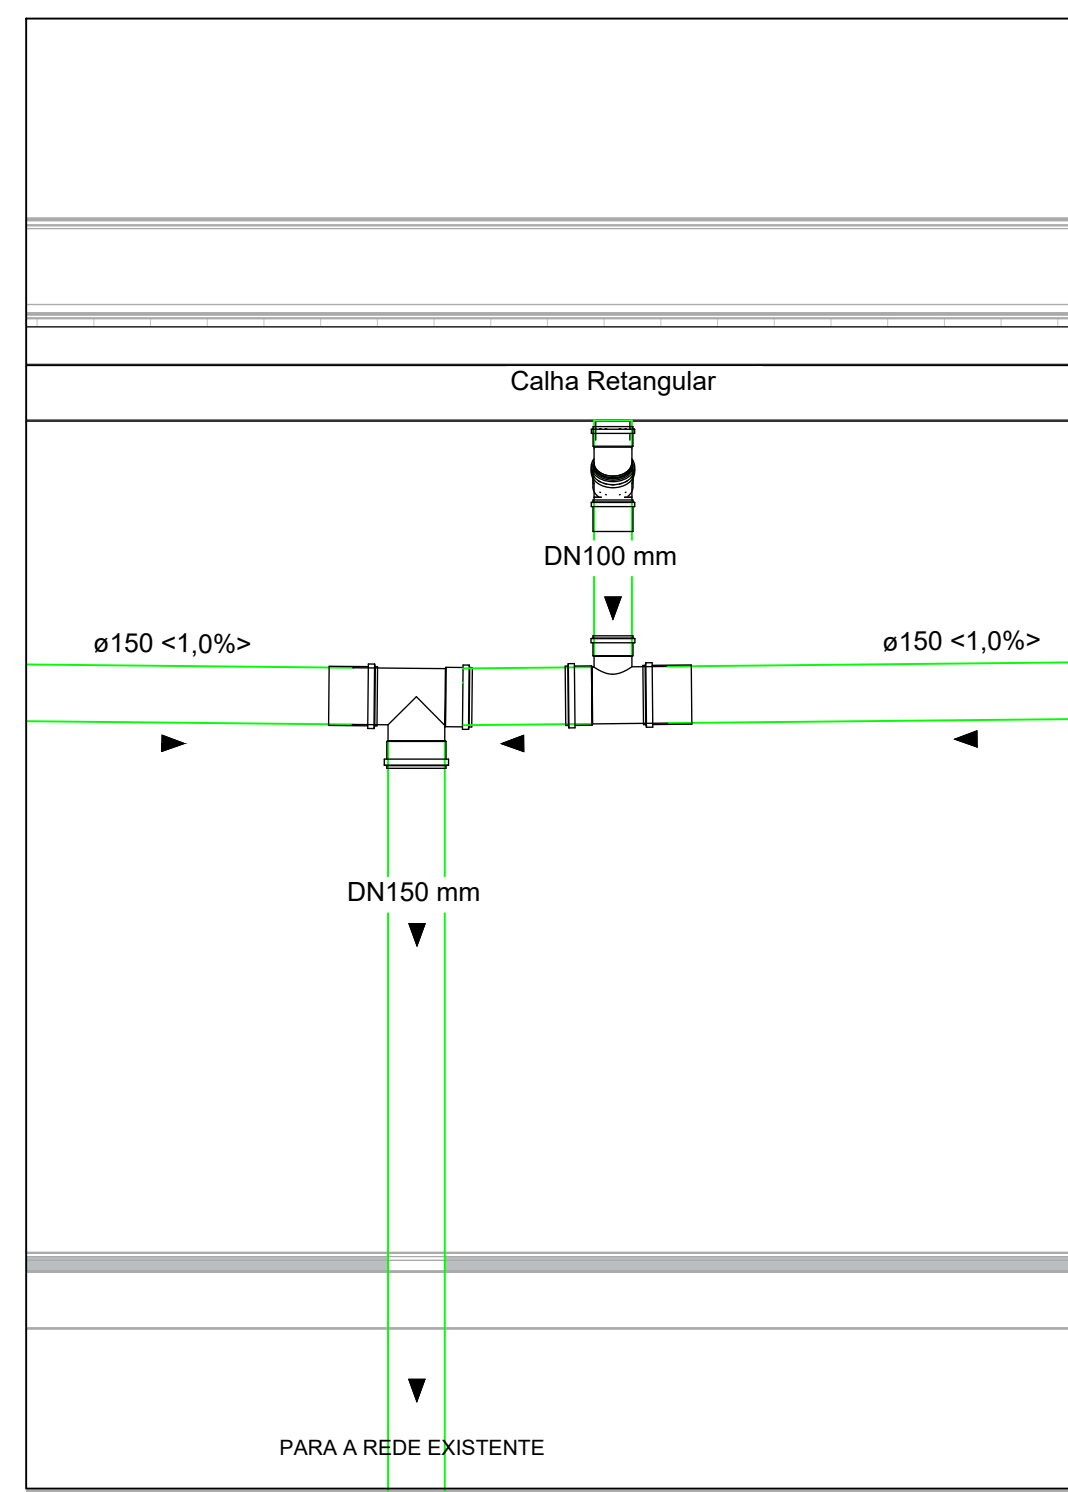


04 DET - 04
1 : 20


ADMINISTRAÇÃO REGIONAL / PROTOCOLO		
PROJETO BÁSICO DRENO AC		
ENDEREÇO: SMHS - ÁREA ESPECIAL - QUADRA 101 - BRASILIA-DF		
PROPRIETÁRIO: Instituto de Gestão Estratégica de Saúde do Distrito Federal IGESDF		
AUTOR DO PROJETO: NEFI DE SOUZA FREITAS		
RESPONSÁVEL TÉCNICO: .		
PROPRIETÁRIO: SECRETARIA DE ESTADO DE SAÚDE DO DISTRITO FEDERAL		
AUTOR DO PROJETO: NEFI DE SOUZA FREITAS CREA/CAU: 23951/D-DF		
RESPONSÁVEL TÉCNICO CREA/CAU:		
ÓRGÃOS FISCALIZADORES:	ÓRGÃOS FISCALIZADORES:	
ÓRGÃOS FISCALIZADORES:		
PROJETO BÁSICO AGUAS PLUVIAIS		
ÁREA DE PROJETO: 3.230,67 m²	DATA DO PROJETO: 30/09/2024	FOLHA / TOTAL
CONTEÚDO: DETALHES_AGUAS_PLUVIAIS	ESCALA: INDICADA	02/02
NOME DO ARQUIVO: 2024-002-HBDF-HAP-PB-01P-R00	PROJETISTA AUXILIAR: NSF	
REVISÃO:	DATA REV:	FORMATO: A1

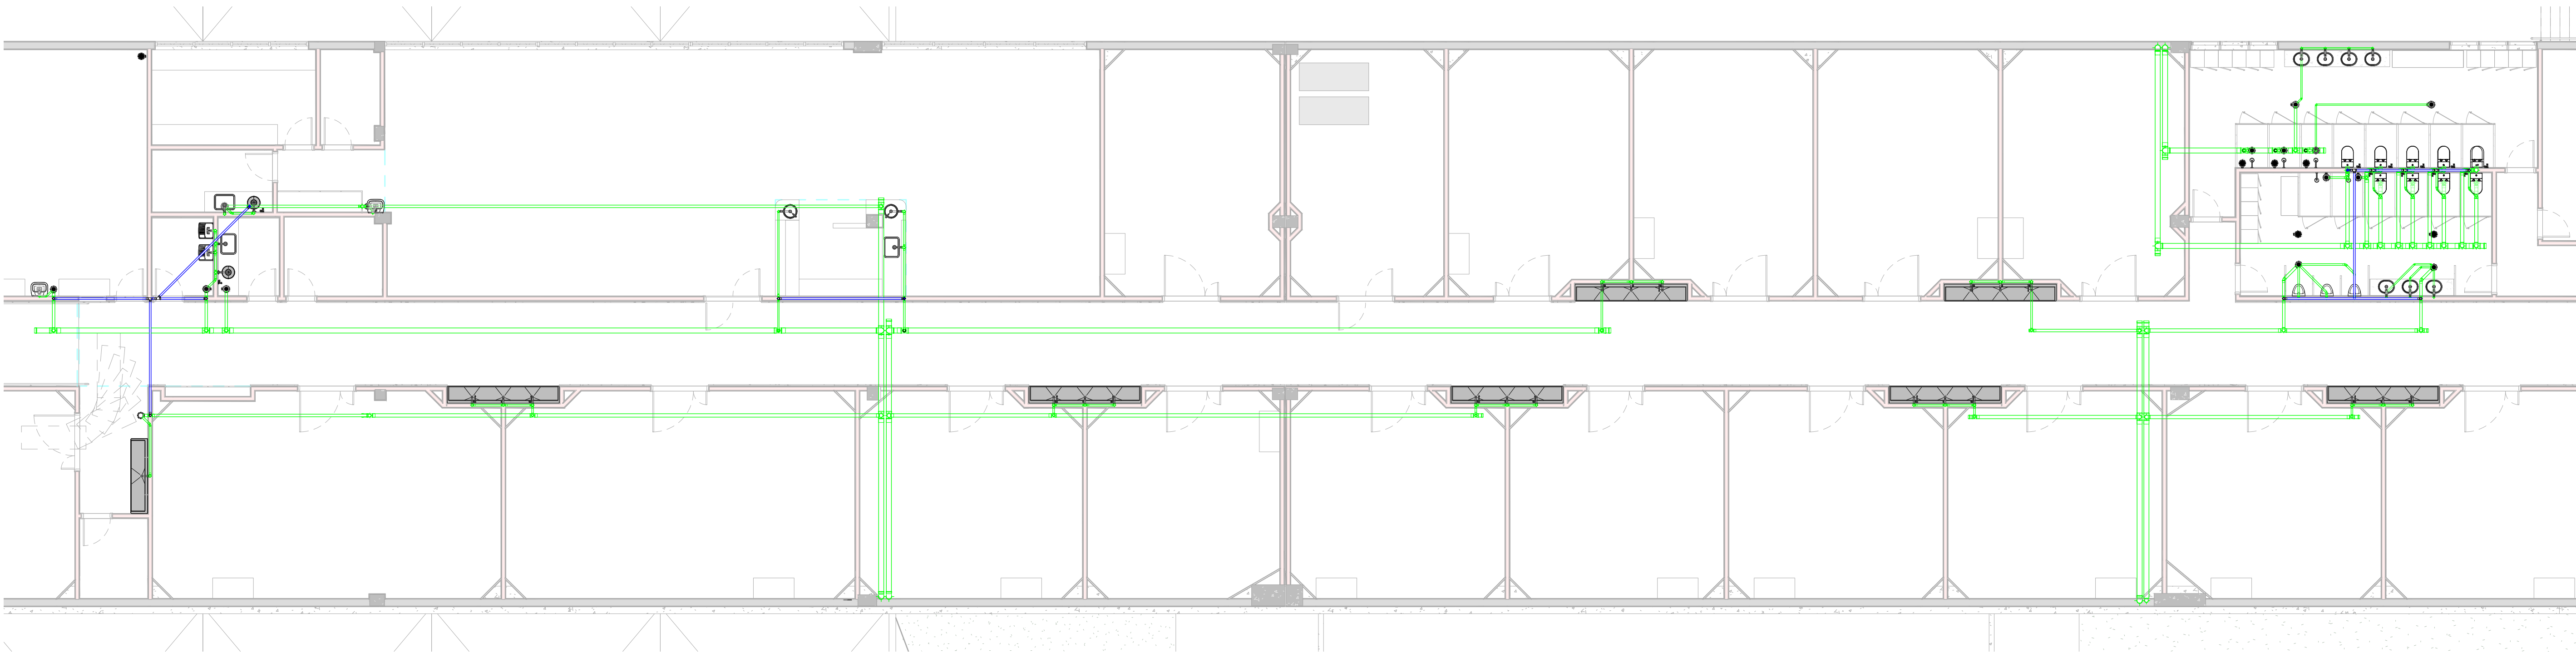

1 BLOCO DE LIGAÇÃO
1 : 100

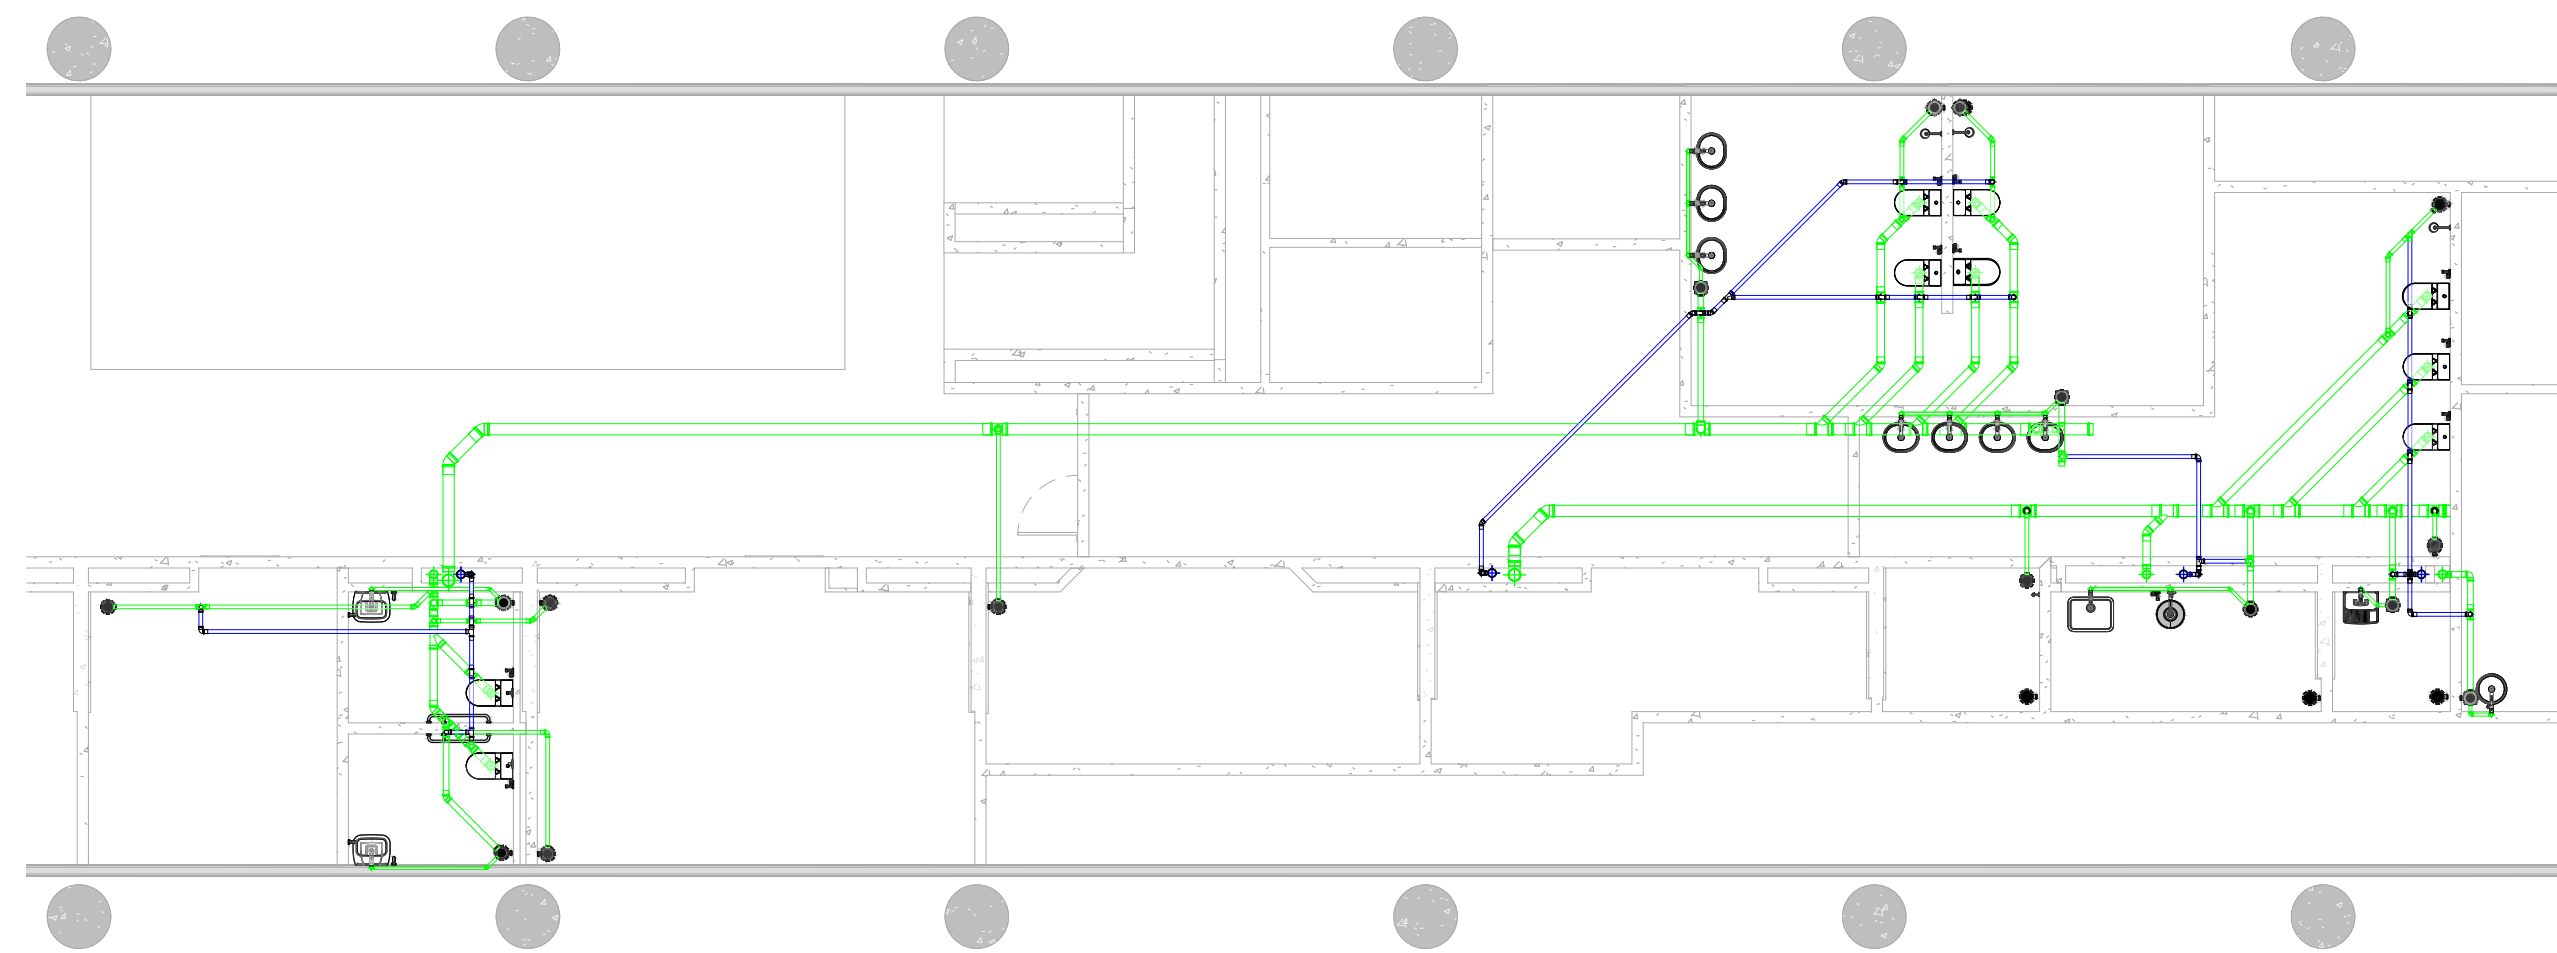

2 MESANINO INTERNAÇÃO
1 : 100

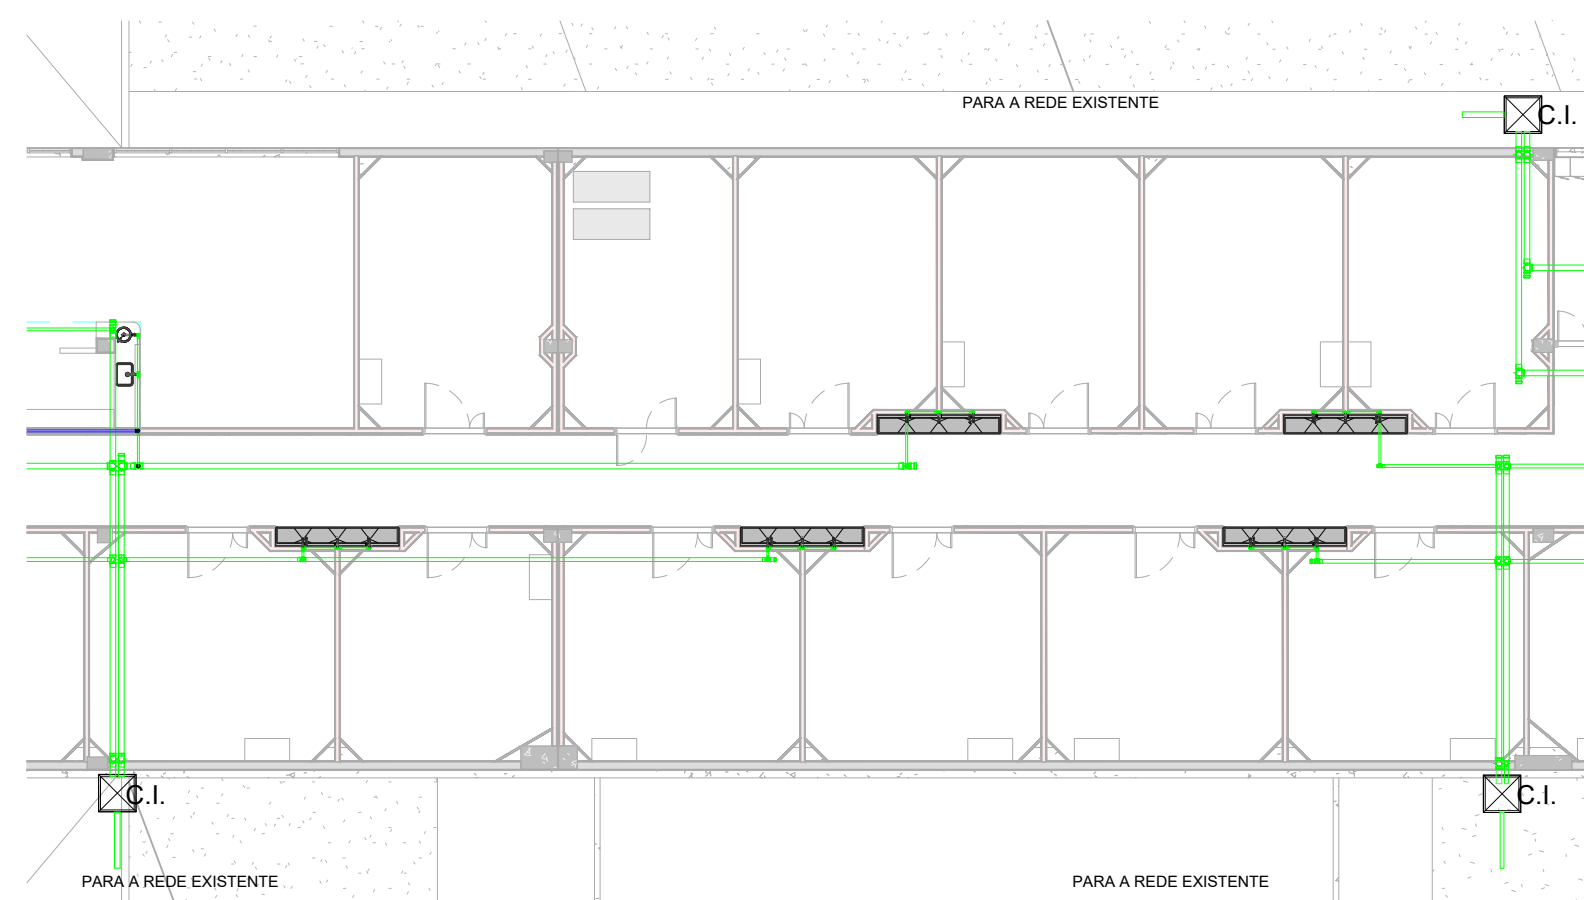

3 REDE EXISTENTE
1 : 200

Conexões Esgoto			
QUANTIDADE	DESCRIÇÃO	DIÂMETRO	CODIGO SINAPI/ PROPRIO
5	Cap. Esgoto Série Normal - TIGRE ou Similar	100,00 mme	104178
12	Cap. Esgoto Série Normal - TIGRE ou Similar	150,00 mme	104084
13	Joelho 45º/90º, Esgoto Série Normal - TIGRE ou Similar	40,00 mme-40,00 mme	89726
23	Joelho 45º/90º, Esgoto Série Normal - TIGRE ou Similar	50,00 mme-50,00 mme	89732
3	Joelho 45º/90º, Esgoto Série Normal - TIGRE ou Similar	75,00 mme-75,00 mme	89739
8	Joelho 45º/90º, Esgoto Série Normal - TIGRE ou Similar	100,00 mme-100,00 mme	89746
4	Joelho 45º/90º, Esgoto Série Normal - TIGRE ou Similar	150,00 mme-150,00 mme	89855
45	Joelho 45º/90º, Esgoto Série Normal - TIGRE ou Similar	40,00 mme-40,00 mme	89724
107	Joelho 45º/90º, Esgoto Série Normal - TIGRE ou Similar	50,00 mme-50,00 mme	89731
18	Joelho 45º/90º, Esgoto Série Normal - TIGRE ou Similar	75,00 mme-75,00 mme	89737
43	Joelho 45º/90º, Esgoto Série Normal - TIGRE ou Similar	100,00 mme-100,00 mme	89744
14	Joelho 45º/90º, Esgoto Série Normal - TIGRE ou Similar	150,00 mme-150,00 mme	89854
1	Joelho 90º com Visita, Esgoto Série Normal - TIGRE ou Similar	100,00 mme-100,00 mme-50,00 mme	72539
2	Tê/Junção Simples, Esgoto Série Normal - TIGRE ou Similar	50,00 mme-50,00 mme-50,00 mme	89785
4	Tê/Junção Simples, Esgoto Série Normal - TIGRE ou Similar	100,00 mme-100,00 mme-50,00 mme	104344
1	Tê/Junção Simples, Esgoto Série Normal - TIGRE ou Similar	100,00 mme-100,00 mme-100,00 mme	89797
8	Tê/Junção Simples, Esgoto Série Normal - TIGRE ou Similar	150,00 mme-150,00 mme-100,00 mme	CCHBDF-01
2	Luva Simples, Esgoto Série Normal - TIGRE ou Similar	40,00 mme-40,00 mme	89752
192	Luva Simples, Esgoto Série Normal - TIGRE ou Similar	50,00 mme-50,00 mme	89753
53	Luva Simples, Esgoto Série Normal - TIGRE ou Similar	75,00 mme-75,00 mme	89774
95	Luva Simples, Esgoto Série Normal - TIGRE ou Similar	100,00 mme-100,00 mme	89778
66	Luva Simples, Esgoto Série Normal - TIGRE ou Similar	150,00 mme-150,00 mme	95693
3	Terminal de Ventilação, Esgoto Série Normal - TIGRE ou Similar	50,00 mme	104348
9	Tê/Junção Simples, Esgoto Série Normal - TIGRE ou Similar	40,00 mme-40,00 mme-40,00 mme	89782
53	Tê/Junção Simples, Esgoto Série Normal - TIGRE ou Similar	50,00 mme-50,00 mme-50,00 mme	89784
14	Tê/Junção Simples, Esgoto Série Normal - TIGRE ou Similar	75,00 mme-75,00 mme-50,00 mme	104342
1	Tê/Junção Simples, Esgoto Série Normal - TIGRE ou Similar	75,00 mme-75,00 mme-75,00 mme	89786
30	Tê/Junção Simples, Esgoto Série Normal - TIGRE ou Similar	100,00 mme-100,00 mme-50,00 mme	104344
5	Tê/Junção Simples, Esgoto Série Normal - TIGRE ou Similar	100,00 mme-100,00 mme-75,00 mme	104346
3	Tê/Junção Simples, Esgoto Série Normal - TIGRE ou Similar	100,00 mme-100,00 mme-100,00 mme	89796
34	Tê/Junção Simples, Esgoto Série Normal - TIGRE ou Similar	150,00 mme-150,00 mme-100,00 mme	CCHBDF-02
6	Tê/Junção Simples, Esgoto Série Normal - TIGRE ou Similar	150,00 mme-150,00 mme-150,00 mme	CCHBDF-03

Caixas e Ralos		
QUANTIDADE	DESCRIÇÃO	CODIGO SINAPI/ PROPRIO
12	Caixa Sifonada Girafácil (5 Entradas), Montada com Grelha e Porta Grelha Quadrados Brancos 150 x 185 x 75mm, Esgoto - TIGRE ou Similar	CCHBDF-04
11	Caixa Sifonada Girafácil (5 Entradas), Montada com Grelha e Porta Grelha Redondos Brancos 150 x 150 x 50mm, Esgoto - TIGRE ou Similar	CCHBDF-05
7	Caixa Sifonada Girafácil (5 Entradas), Montada com Grelha e Porta Grelha Redondos Brancos 150 x 185 x 75mm, Esgoto - TIGRE ou Similar	89708

Caixas de Inspeção		
QUANTIDADE	DESCRIÇÃO	CODIGO SINAPI/ PROPRIO
3	CAIXA ENTERRADA HIDRÁULICA RETANGULAR EM ALVENARIA COM TIJOLOS CERÂMICOS MACIÇOS, DIMENSÕES INTERNAS: 1X1X0,6 M PARA REDE DE ESGOTO.	97904

Tubos Rígidos			
COMPRIMENTO	DESCRIÇÃO	DIÂMETRO	CODIGO SINAPI/ PROPRIO
35,35	Tubo - Esgoto - Série Normal	40,00 mm	89711
185,76	Tubo - Esgoto - Série Normal	50,00 mm	89712
52,49	Tubo - Esgoto - Série Normal	75,00 mm	89713
171,31	Tubo - Esgoto - Série Normal	100,00 mm	89714
179,19	Tubo - Esgoto - Série Normal	150,00 mm	89848

Peças Hidrosanitárias		
QUANTIDADE DE	DESCRIÇÃO	CODIGO SINAPI/ PROPRIO
50	Sifão Flexível Horizontal 1" x 40	86883
3	Sifão para Expurgo Hospitalar em aço Inox	CCHBDF-06

ADMINISTRAÇÃO REGIONAL / PROTOCOLO

**IGESDF**
INSTITUTO DE GESTÃO ESTRATÉGICA DE SAÚDE DO DISTRITO FEDERAL

PROJETO BÁSICO DE ESGOTO
ENDEREÇO: SMHS - ÁREA ESPECIAL - QUADRA 101 - BRASILIA-DF
PROPRIETÁRIO: Instituto de Gestão Estratégica de Saúde do Distrito Federal | IGESDF
AUTOR DO PROJETO: NEFI DE SOUZA FREITAS
RESPONSÁVEL TÉCNICO: .

PROPRIETÁRIO: SECRETARIA DE ESTADO DE SAÚDE DO DISTRITO FEDERAL

AUTOR DO PROJETO: NEFI DE SOUZA FREITAS CREA/CAU: 23951/D-DF

RESPONSÁVEL TÉCNICO CREA/CAU:

ÓRGÃOS FISCALIZADORES:

ÓRGÃOS FISCALIZADORES:

ÓRGÃOS FISCALIZADORES:

PROJETO BÁSICO DE INSTALAÇÕES SANITÁRIAS
ÁREA DE PROJETO:
CONTEÚDO:
PLANTA_BAIXA_ESGOTO
NOME DO ARQUIVO:
2024-002-HBDF-HES-PB-00A-PLA-R00

DATA DO PROJETO:
14/08/2024
ESCALA:
INDICADA
PROJETISTA AUXILIAR:
NSF
REVISÃO:
DATA REV:

FOLHA / TOTAL
01/04
FORMATO:
A1