

QUADRO DE ÁREAS POR AMBIENTE	
AMBIENTE	ÁREA
CIRCULAÇÃO	53,94 m²
COBERTURA TÉCNICA	250,84 m²
CONSULTÓRIO ENTREVISTA	7,74 m²
COPA	3,93 m²
DML	2,34 m²
ERGOMETRIA	11,17 m²
ESPERA E RECEPÇÃO	43,41 m²
ESPERA INJETADOS	18,47 m²
EXAME - GAMA CÂMARA 1	33,24 m²
EXAME - GAMA CÂMARA 2	25,83 m²
EXAME - PET CT	38,43 m²
INALAÇÃO	5,91 m²
INJEÇÃO	5,88 m²
LAB. DE MANIPULAÇÃO	9,48 m²
LAUDOS E RADIOPROTEÇÃO	10,38 m²
SALA 1 - PREP/RECUP.	2,92 m²
SALA 2 - PREP/RECUP.	4,85 m²
SALA 3 - PREP/RECUP.	3,32 m²
SALA DE CAPTAÇÃO	3,45 m²
SALA DE COMANDO	8,75 m²
SALA DE DECAIMENTO	4,66 m²
SALA DE UTILIDADES	3,20 m²
SANIT. PCD	3,13 m²
SANIT. PCD FEMININO	7,00 m²
SANIT. PCD MASCULINO	3,12 m²
SANIT. PCD. MASCULINO	3,37 m²
Total geral: 27	568,75 m²

NOTAS TÉCNICAS[illegible]

Número	Descrição	Data
R00	Emissão Inicial	

ADMINISTRAÇÃO REGIONAL / PROTOCOLO


 IGESDP INSTITUTO BRASILEIRO DE GESTÃO E SERVIÇOS DO DISTRITO FEDERAL	SALA DO GAMA CÂMARA, REVITALIZAÇÃO DA FACHADA E ÁREA TÉCNICA	
	ENDEREÇO:	St. Médico Hospitalar Sul Área Especial Quadra 101 - Asa Sul, Brasília/DF
	PROPRIETÁRIO:	SECRETARIA DE ESTADO DE SAÚDE DO DISTRITO FEDERAL (SES-DF)
	AUTOR DO PROJETO:	BEATRIZ FACHIN M. F. TARRAGÓ DE MORAIS CAU 8275658
	RESPONSÁVEL TÉCNICO:	

PROPRIETÁRIO	SECRETARIA DE ESTADO DE SAÚDE DO DISTRITO FEDERAL (SES-DF)
AUTOR DO PROJETO	BEATRIZ FACHIN M. F. TARRAGO DE MORAIS CAU/CREA: CAU A275658-7
RESPONSÁVEL TÉCNICO	

ÓRGÃOS FISCALIZADORES:	ÓRGÃOS FISCALIZADORES:
	ÓRGÃOS FISCALIZADORES:

PROJETO DE ARQUITETURA				
	ÁREA DE PROJETO: 629,91m²	DATA DO PROJETO: 11/02/2026	FOLHA / TOTAL	
	CONTEÚDO: EXISTENTE - DEMOLIR/CONSTRUIR - TERREO E PLANTA DE SITUAÇÃO	ESCALA: INDICADA	100	
		PROJETISTA AUXILIAR:		
		NOME DO ARQUIVO: 2025-024-HIDF-AR-PE-100-PLA-TER-R00		
	REVISÃO: R00	DATA REV.:	FORMATO:	A1 100cm

REVESTIMENTO - PAREDES			
CÓD.	DESCRIÇÃO	MODELO	FABRICANTE
R01	Pintura	Pintura na cor padrão do Bloco da Medicina Nuclear	Suviniil, Coral ou Equivalente Técnico
R02	Pintura	Pintura para Fachada Texturizada Granulada Fina na Cor Marmore	Suviniil
R03	Pintura	Branca	Suviniil, Coral ou
FORROS			
CÓD.	MODELO		ÁREA
T01	Forro em Gesso Acartonado (Tabicado) - Chapa de Drywall (SI) Esp. 12,5mm - Sistema de Suporte em Estrutura Metálica - Acab. em Pintura Acrílica Cor Branco Neve - Fab. Suviniil ou Equivalente Técnico		627,33 m²

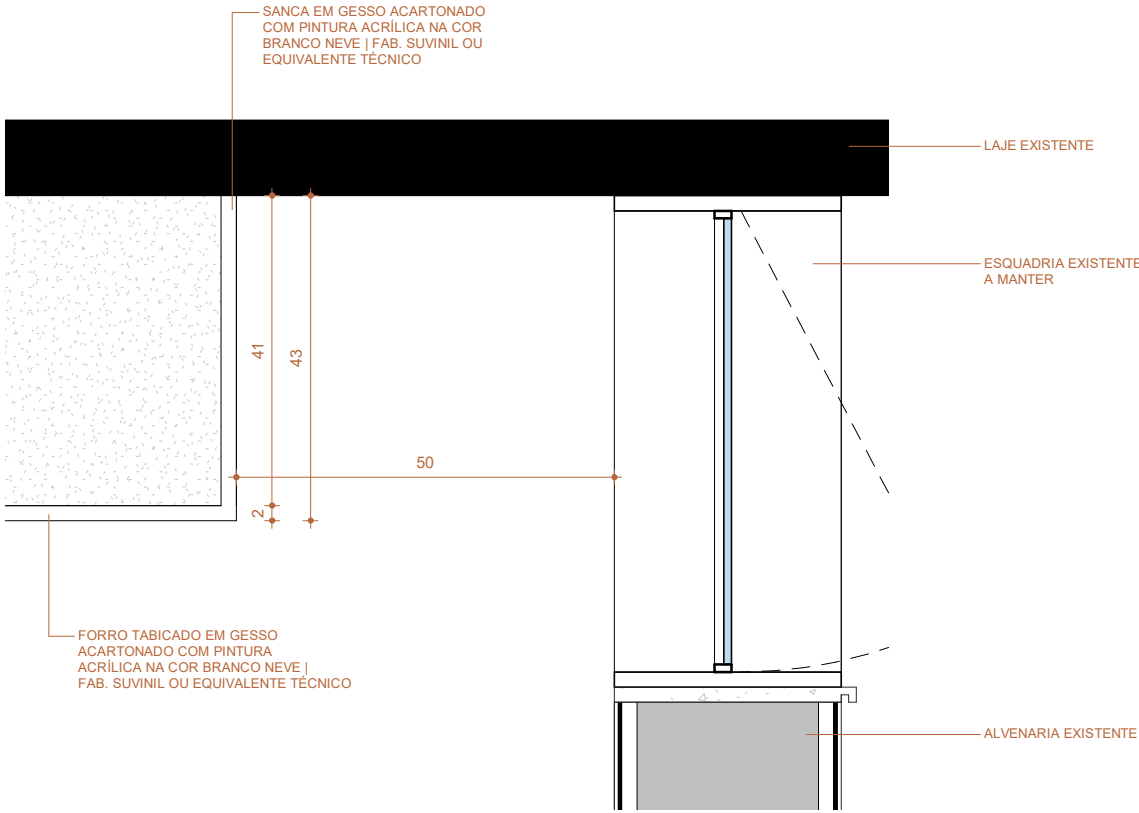

7 DETALHE 3 - SANCA DE GESSO
Escala: 1 : 10

Número	Descrição	Data
R00	Emissão Inicial	


ADMINISTRAÇÃO REGIONAL / PROTOCOLO		

SALA DO GAMA CÂMARA, REVITALIZAÇÃO DA FACHADA E ÁREA TÉCNICA		
ENDEREÇO:	St. Médico Hospitalar Sul Área Especial Quadra 101 - Asa Sul, Brasília/DF	
PROPRIETÁRIO:	SECRETARIA DE ESTADO DE SAÚDE DO DISTRITO FEDERAL (SES-DF)	
AUTOR DO PROJETO:	BEATRIZ FACHIN M. F. TARRAGÓ DE MORAIS	CAU A275658-7
RESPONSÁVEL TÉCNICO:		


PROPRIETÁRIO	SECRETARIA DE ESTADO DE SAÚDE DO DISTRITO FEDERAL (SES-DF)
AUTOR DO PROJETO	BEATRIZ FACHIN M. F. TARRAGÓ DE MORAIS CAU/CREA CAU A275658-7
RESPONSÁVEL TÉCNICO	

ÓRGÃOS FISCALIZADORES:	ÓRGÃOS FISCALIZADORES:
ÓRGÃOS FISCALIZADORES:	

PROJETO DE ARQUITETURA			
	ÁREA DE PROJETO: 629,91m²	DATA DO PROJETO: 11/02/2026	FOLHA / TOTAL 101
	CONTEÚDO: PLANTA DE FORRO, LAYOUT DO GAMA CÂMARA, VISTAS E DETALHE	ESCALA: INDICADA	
	NOME DO ARQUIVO: 2025-024-HBDF-ARQ-PE-101-LAY-FOR-R00	REVISÃO: R00	
		DATA REV:	FORMATO: A1 100cm

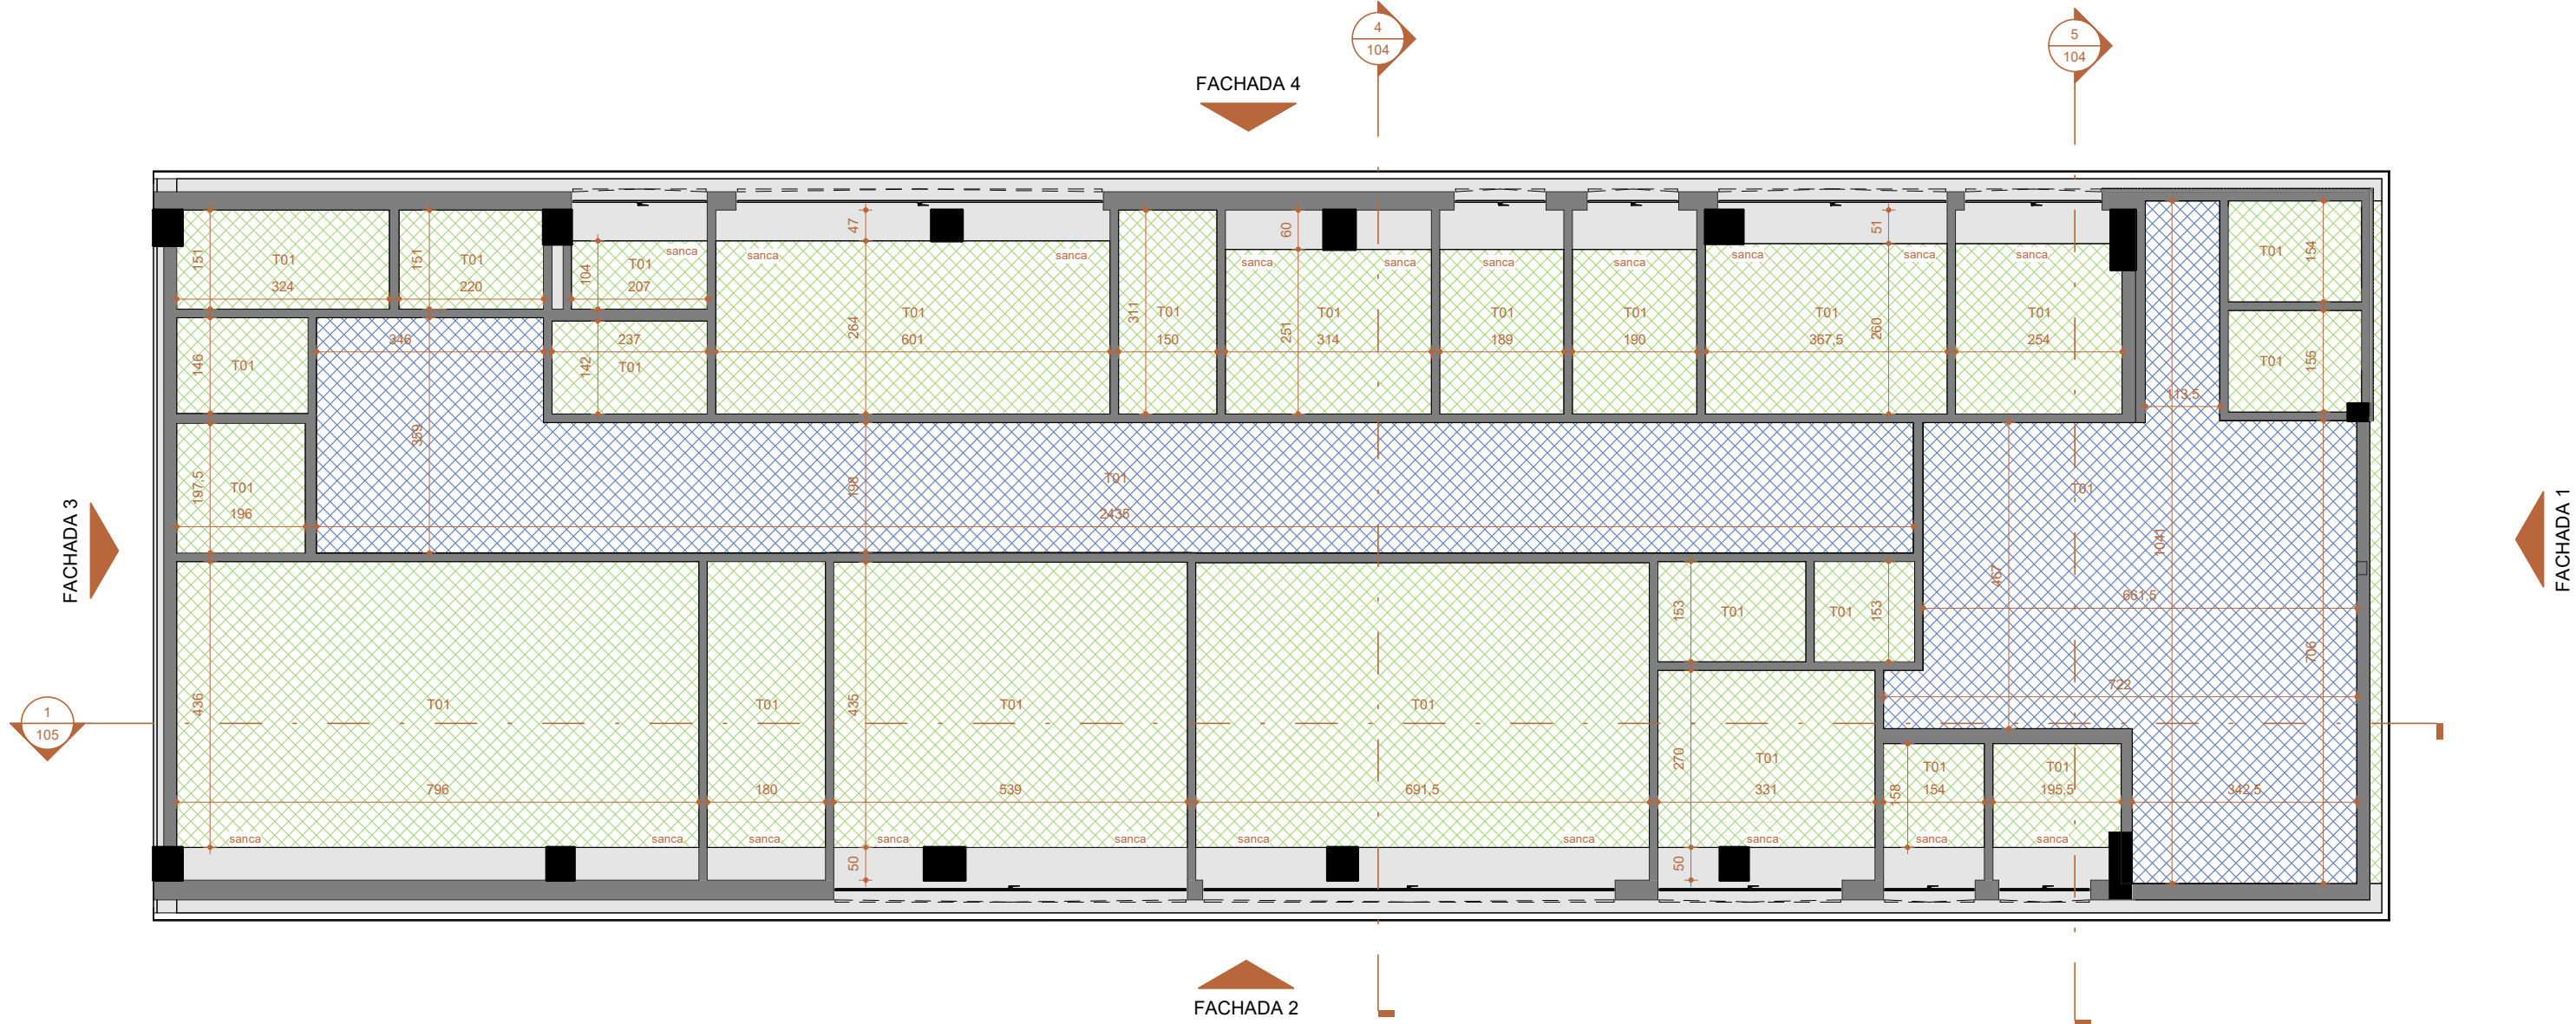


1 PLANTA DE FORRO - TÉRREO
Escala: 1 : 100

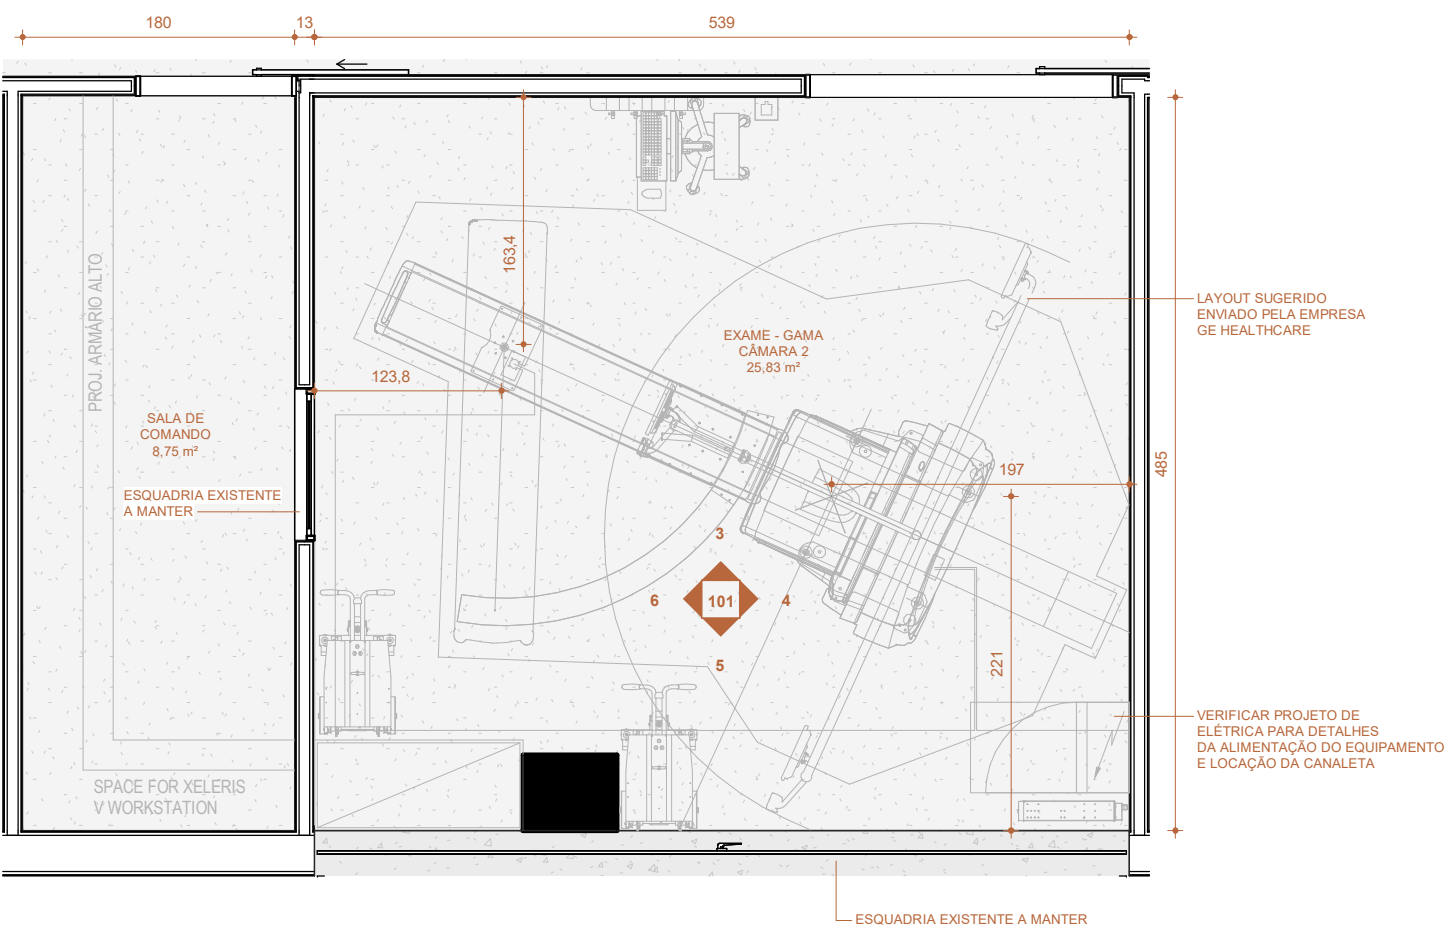


2 LAYOUT - SALA GAMA CÂMARA
Escala: 1 : 50




3 SALA GAMA CÂMARA - VISTA 1
Escala: 1 : 50

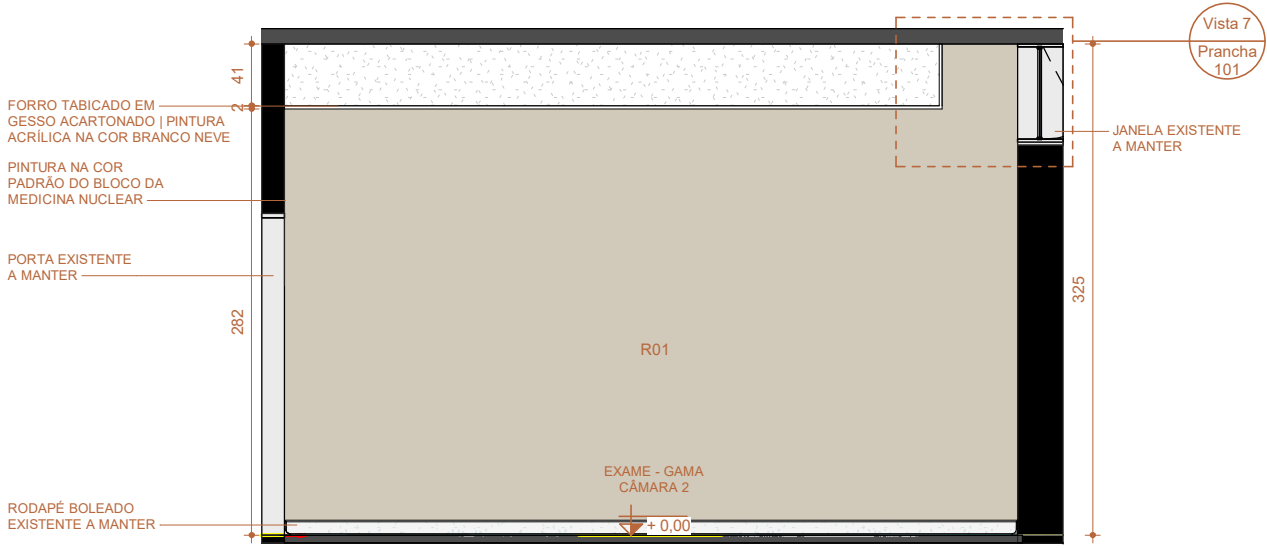


4 SALA GAMA CÂMARA - VISTA 2
Escala: 1 : 50

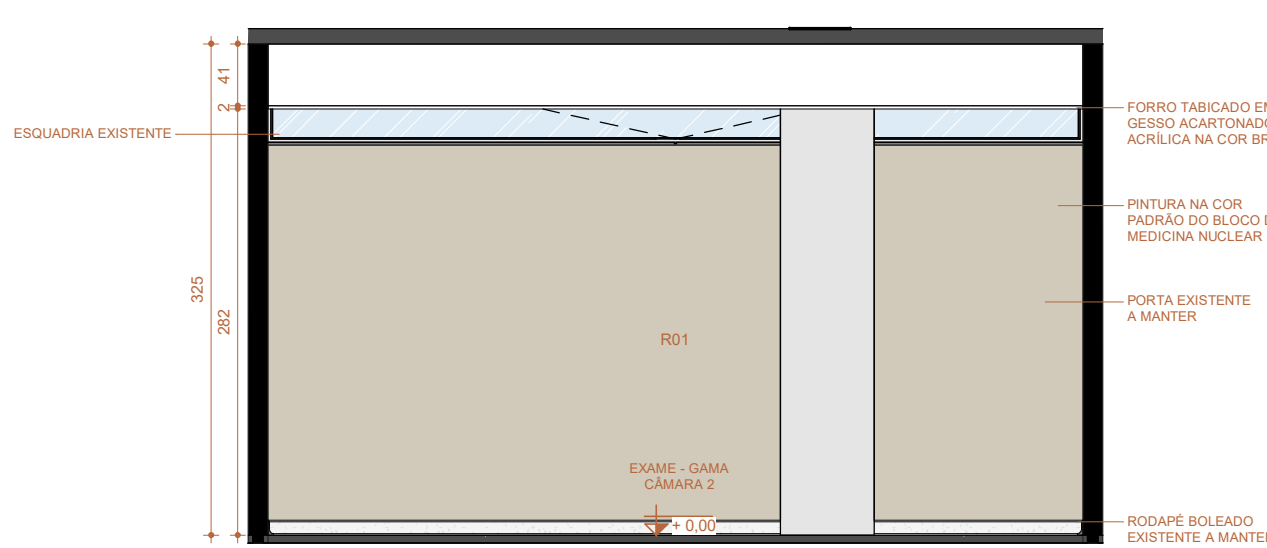


5 SALA GAMA CÂMARA - VISTA 3
Escala: 1 : 50

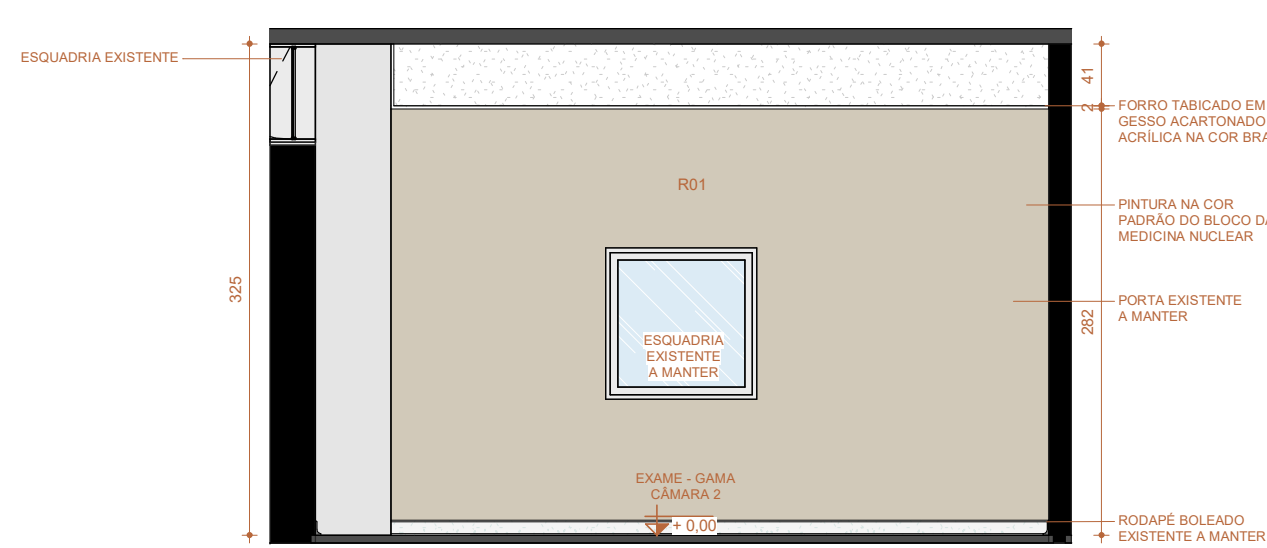

6 SALA GAMA CÂMARA - VISTA 4
Escala: 1 : 50

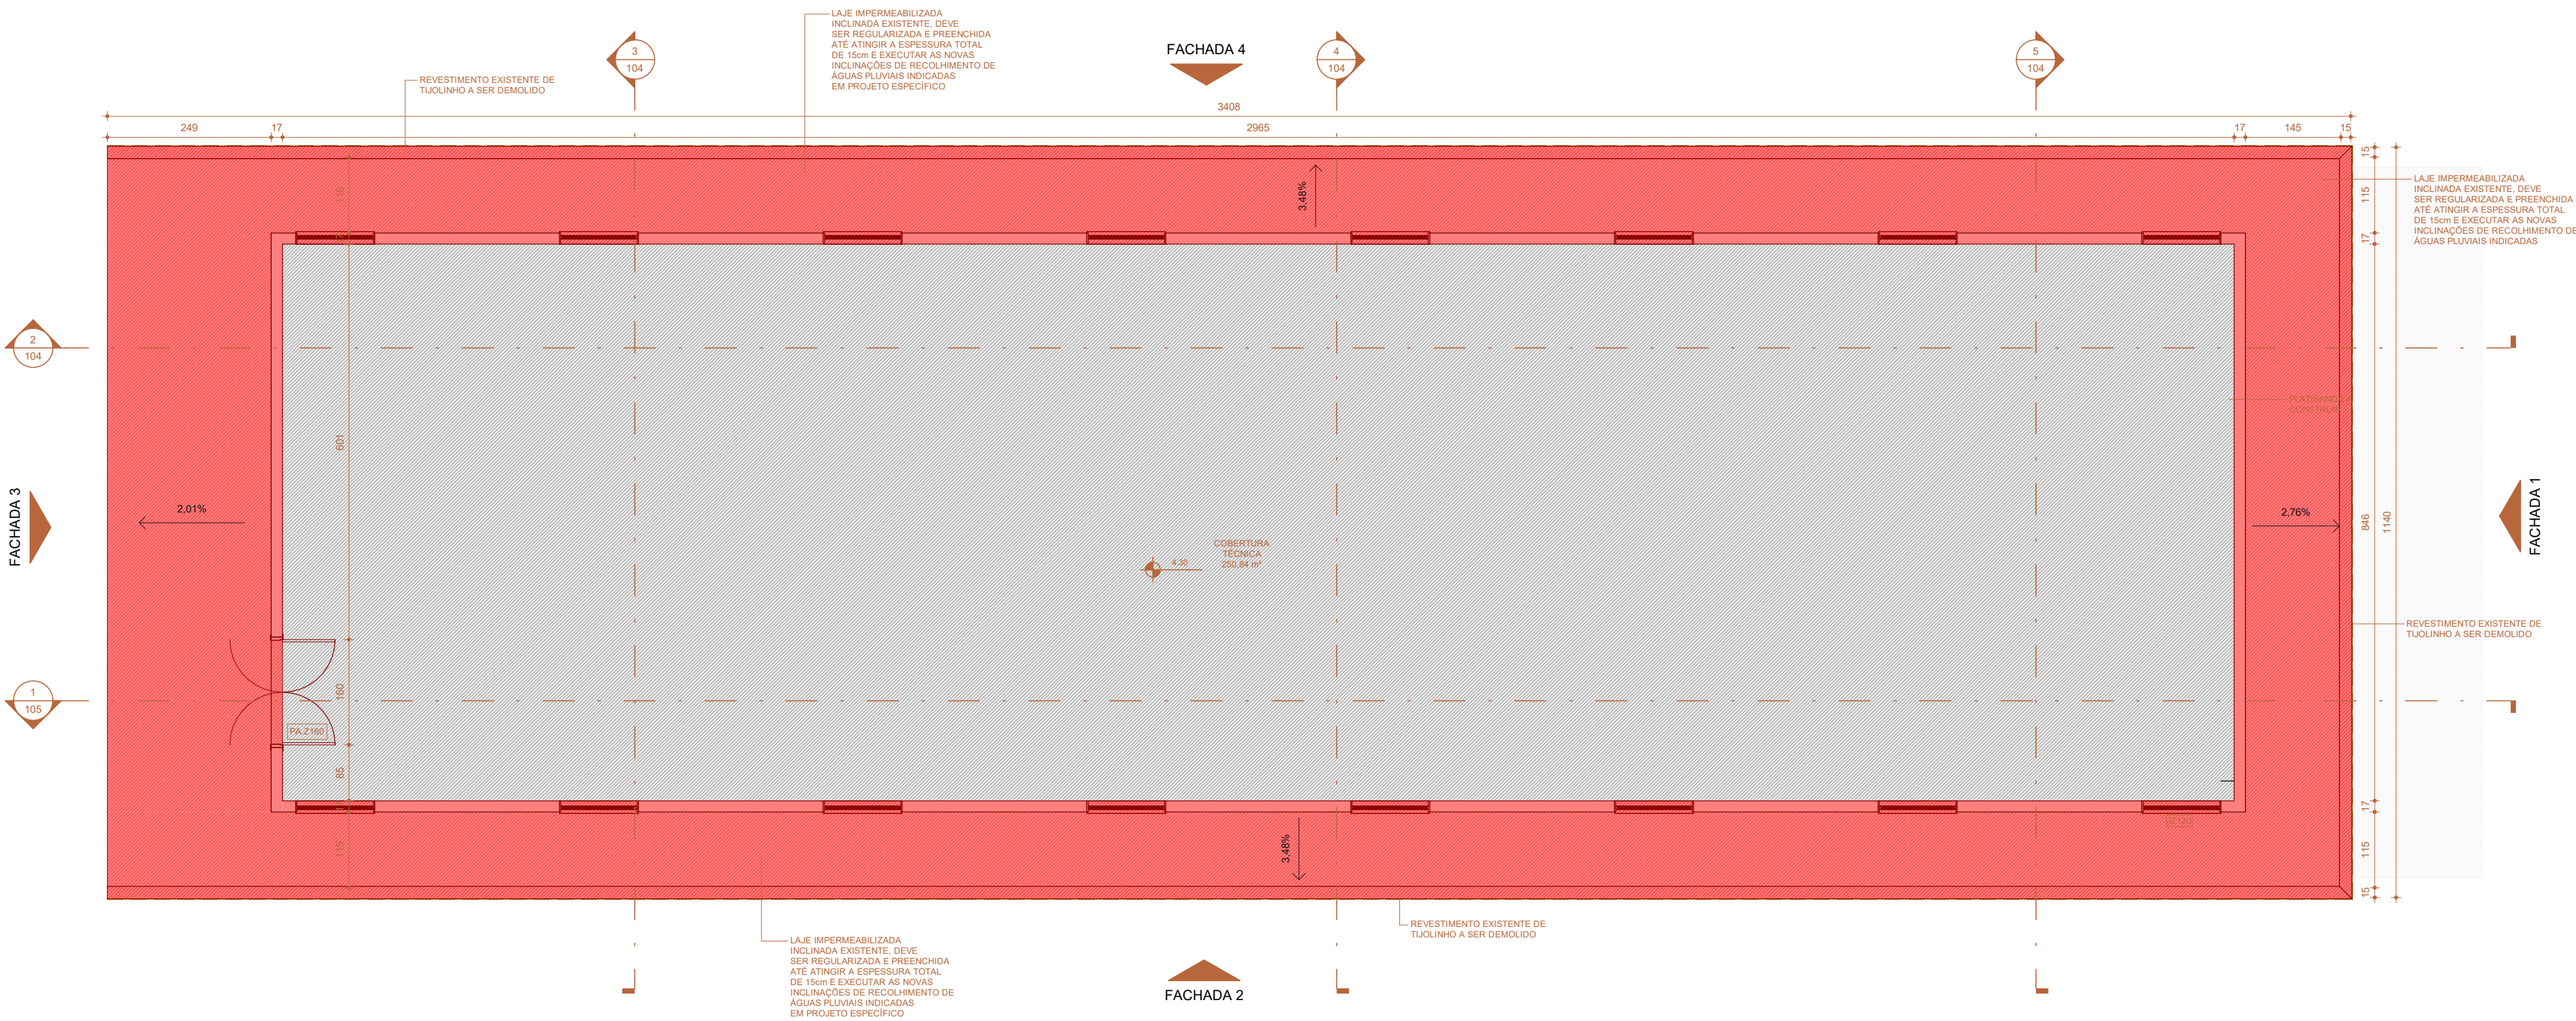

1 COB TÉC DEMOLIR/CONSTRUIR
Escala: 1 : 75

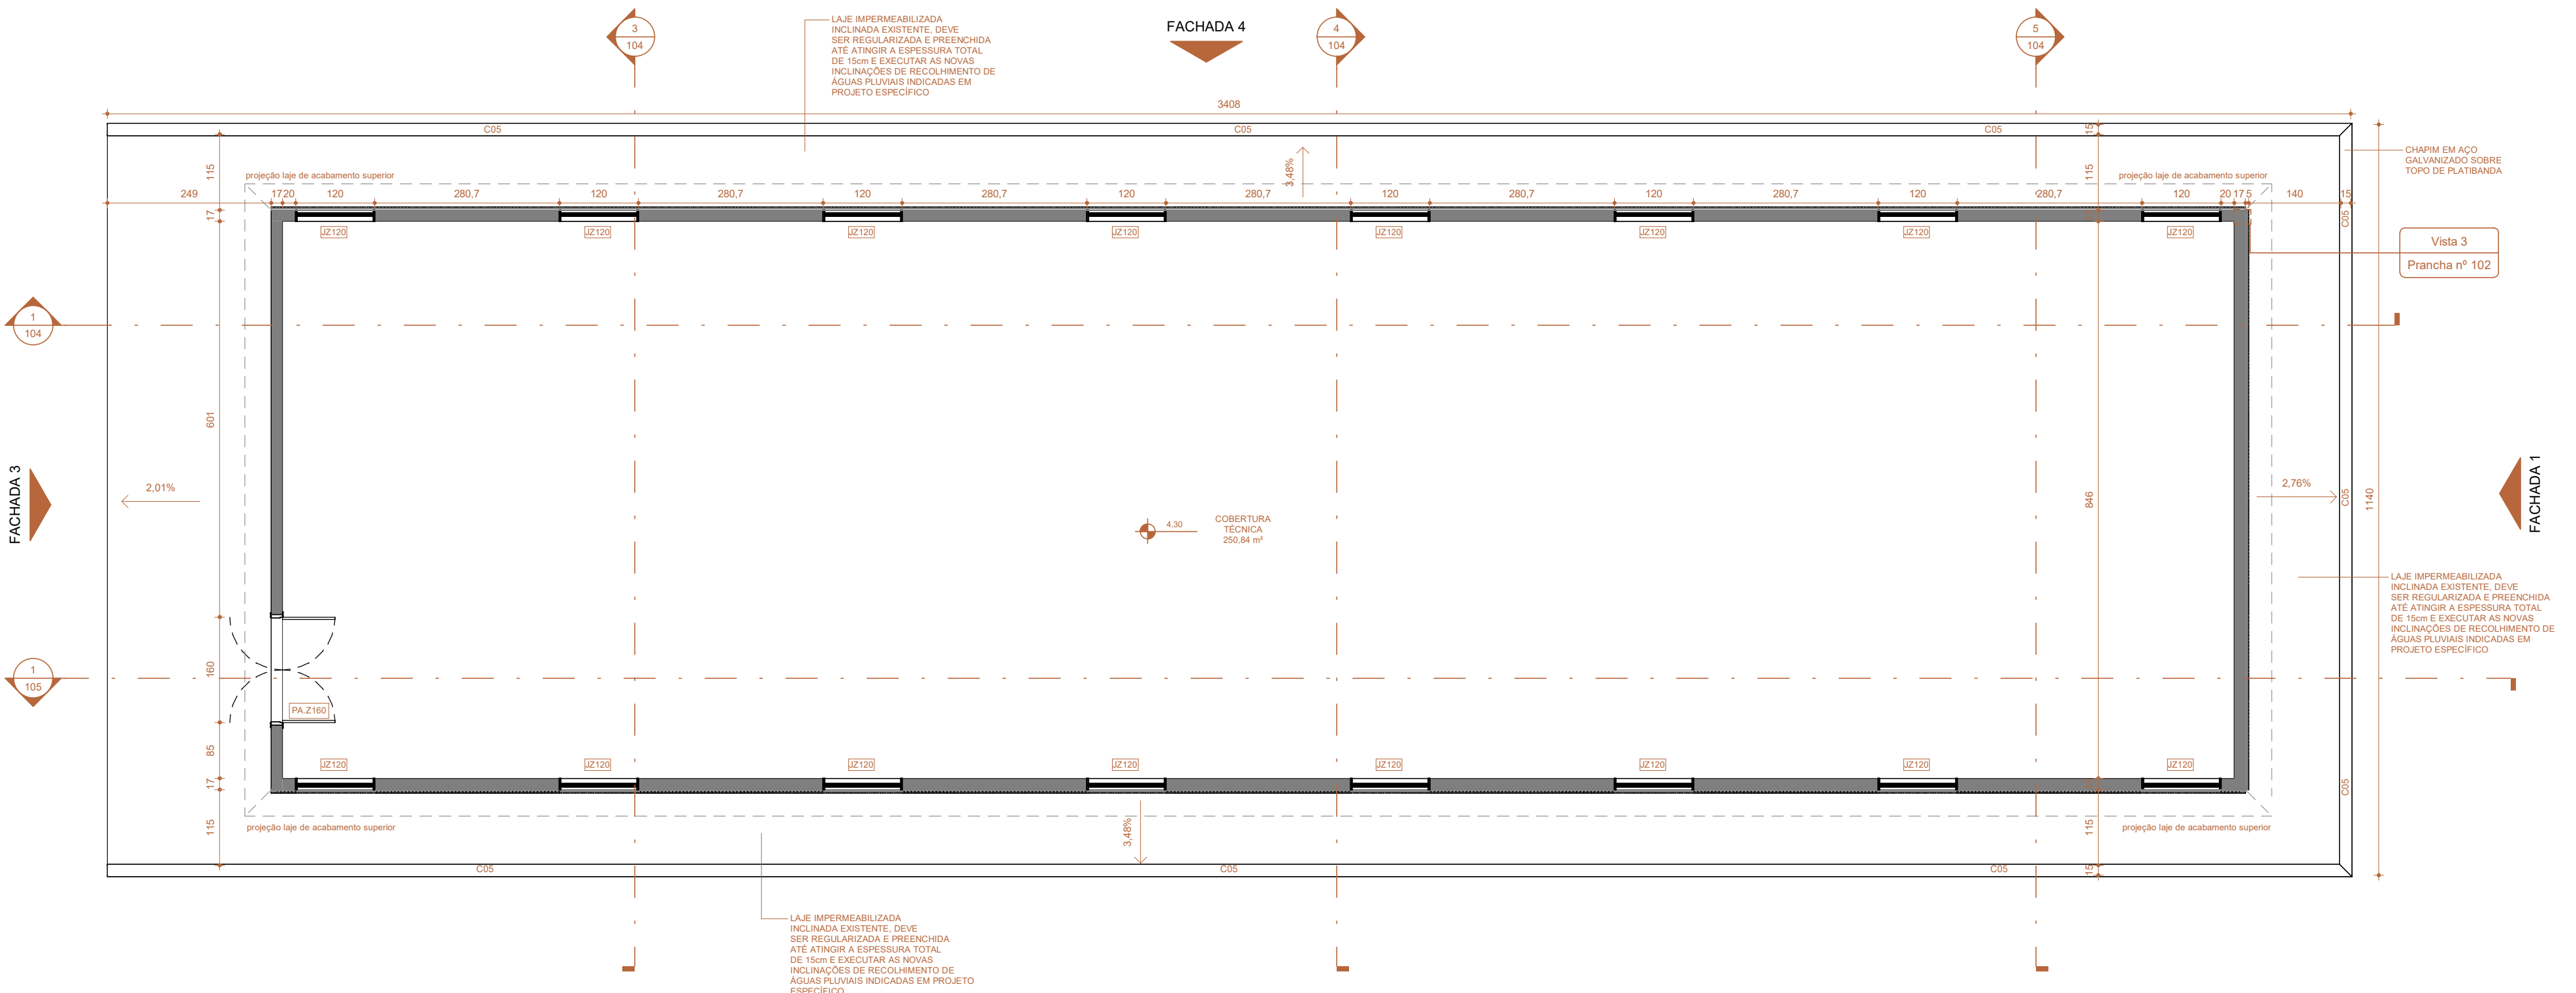


2 COBERTURA TÉCNICA
Escala: 1 : 75

PORTAS							
CÓD.	QTD.	DESCRIÇÃO			ALT.	LARG.	ÁREA
PA.Z160	1	Porta de Abrir 02 Folhas Sem Bandeira Em Alumínio Veneziana			200,00	160,00	3,20 m²

JANELAS								
CÓD.	QTD.	DESCRIÇÃO			ALT.	LARGURA	ALT. PEIT.	ÁREA
JZ120	16	Janela Veneziana em Alumínio			60,00	120,00	140,00	11,52 m²

CHAPIM			
CÓD.	FABRICANTE	MODELO	COMP.
C05	Sobre Alvenaria Chapa Dobrada em Inox	Chapa de Aço Galvanizado Nº 24 Fixado Sobre Topo da Platiabanda	79,56 m

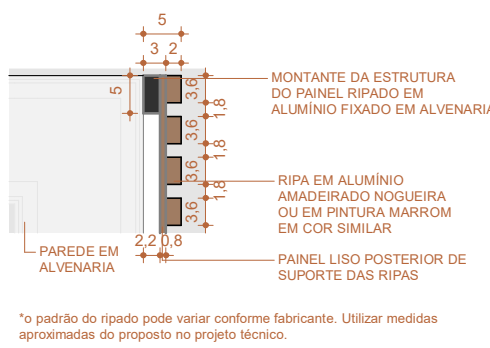

3 DETALHE 5 - RIPADO EM ALUMÍNIO
Escala: 1 : 10

LEGENDA CONSTRUTIVA					
PAREDE ALVENARIA ALTA		PAREDE ALVENARIA BAIXA		PAREDE DRYWALL	
	Existente		Existente		Existente
	Demolir		Demolir		Demolir
	Construir		Construir		Construir
	Temporário		Temporário		Temporário

Número	Descrição	Data
R00	Emissão Inicial	

ADMINISTRAÇÃO REGIONAL / PROTOCOLO

SALA DO GAMA CÂMARA, REVITALIZAÇÃO DA FACHADA E ÁREA TÉCNICA

ENDEREÇO:	St. Médico Hospitalar Sul Área Especial Quadra 101 - Asa Sul, Brasília/DF
PROPRIETÁRIO:	SECRETARIA DE ESTADO DE SAÚDE DO DISTRITO FEDERAL (SES-DF)
AUTOR DO PROJETO:	BEATRIZ FACHIN M. F. TARRAGÓ DE MORAIS CAU A275658-7
RESPONSÁVEL TÉCNICO:	

PROPRIETÁRIO	SECRETARIA DE ESTADO DE SAÚDE DO DISTRITO FEDERAL (SES-DF)
AUTOR DO PROJETO	BEATRIZ FACHIN M. F. TARRAGÓ DE MORAIS CAU/CREA CAU A275658-7
RESPONSÁVEL TÉCNICO	

ÓRGÃOS FISCALIZADORES:	ÓRGÃOS FISCALIZADORES:
	ÓRGÃOS FISCALIZADORES:



Technical drawing of the 'Platibanda' product, showing a side view and a top view with dimensions and material specifications.

Side View Dimensions:

- Overall width: 19
- Inner width: 15
- Side flange width: 2
- Height: 2,4

Top View Dimensions:

- Overall width: 19
- Inner width: 15
- Side flange width: 2


Material Specifications:

- CHAPIM METÁLICO EM ALUMÍNIO
- PLATIBANDA EM ALUMÍNIO COM PINTURA GRANULADA FINA, COR: MARBONE SUVINIL
- RIPAS EM ALUMÍNIO AMADEIRADO NOGUEIRA OU PINTURA MARBON EM COR SIMILAR

6 DETALHE 2 - PADRÃO DO RIPADO
Escala: 1 : 5




ADMINISTRAÇÃO REGIONAL / PROTOCOLO			
SALA DO GAMA CÂMARA, REVITALIZAÇÃO DA FACHADA E ÁREA TÉCNICA			
 IGESDF INSTITUTO GAMA DE SAUDE DO DISTRITO FEDERAL	ENDEREÇO: St. Médico Hospitalar Sul Área Especial Quadra 101 - Asa Sul, Brasília/DF		
	PROPRIETÁRIO: SECRETARIA DE ESTADO DE SAÚDE DO DISTRITO FEDERAL (SES-DF)		
	AUTOR DO PROJETO: BEATRIZ FACHIN M. F. TARRAGÓ DE MORAIS CAU A275658-7		
	RESPONSÁVEL TÉCNICO:		
PROPRIETÁRIO SECRETARIA DE ESTADO DE SAÚDE DO DISTRITO FEDERAL (SES-DF) AUTOR DO PROJETO BEATRIZ FACHIN M. F. TARRAGÓ DE MORAIS CAU/CREA: CAU A275658-7 RESPONSÁVEL TÉCNICO			
ÓRGÃOS FISCALIZADORES:		ÓRGÃOS FISCALIZADORES:	
PROJETO DE ARQUITETURA			
 HDB HOSPITAL DE BASE	ÁREA DE PROJETO: 529,91m²	DATA DO PROJETO: 11/02/2026	FOLHA / TOTAL 103
	CONTEÚDO: FACHADAS E DETALHES	ESCALA: INDICADA	
	NOME DO ARQUIVO: 2025-024-HBDF-ARG-PE-103-FAC-DET-R00	PROJETISTA AUXILIAR:	
	REVISÃO: R00	DATA REV:	FORMATO: A1 100cm

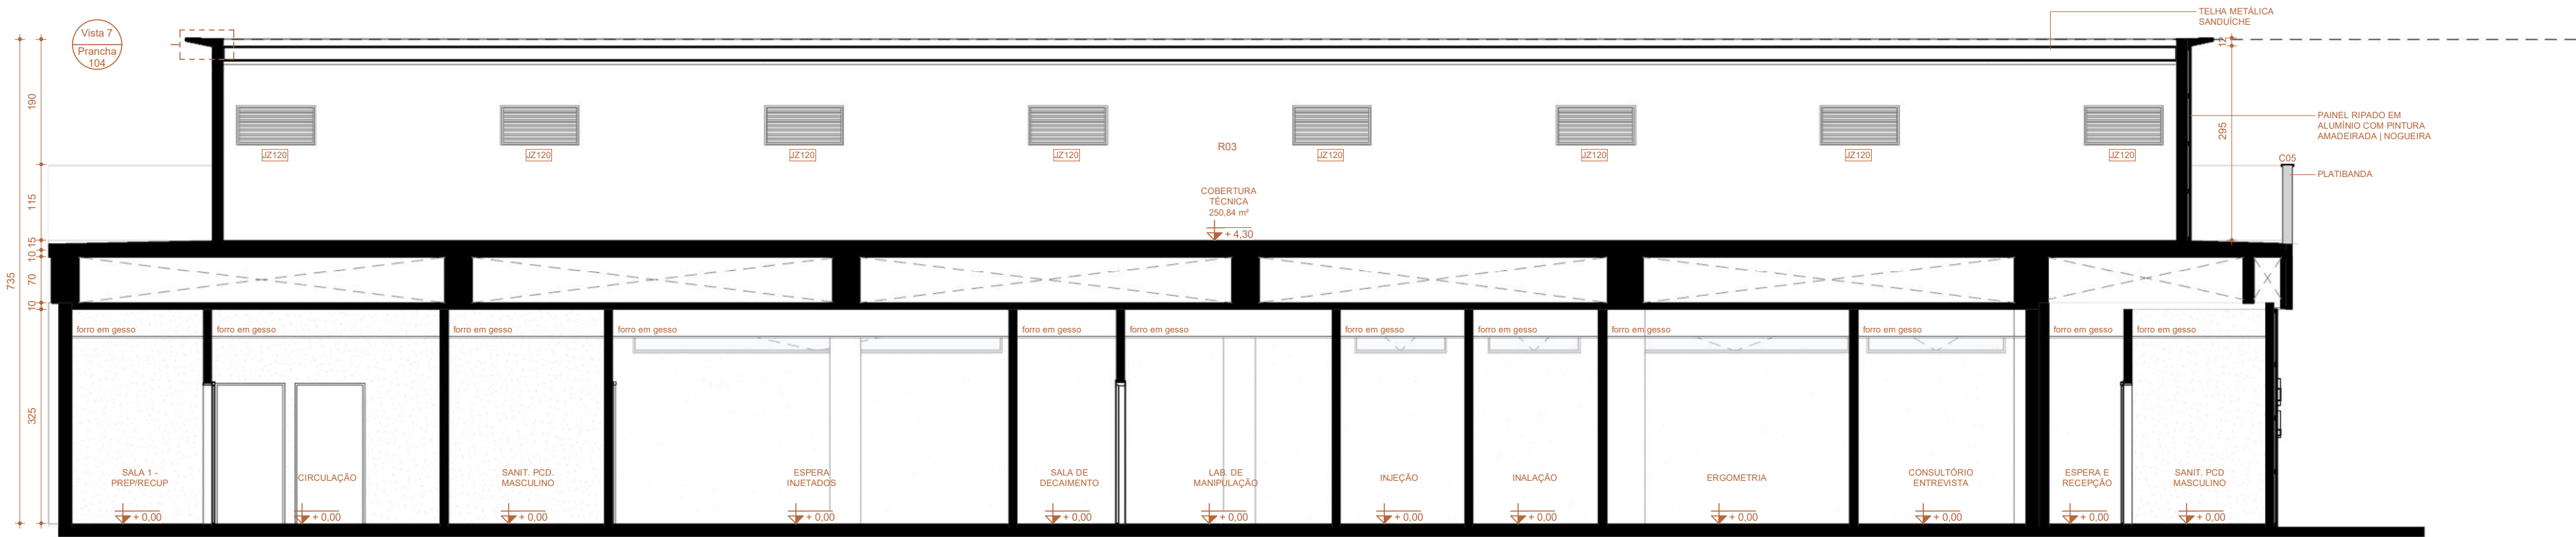


1 CORTE AA

Escala: 1 : 75

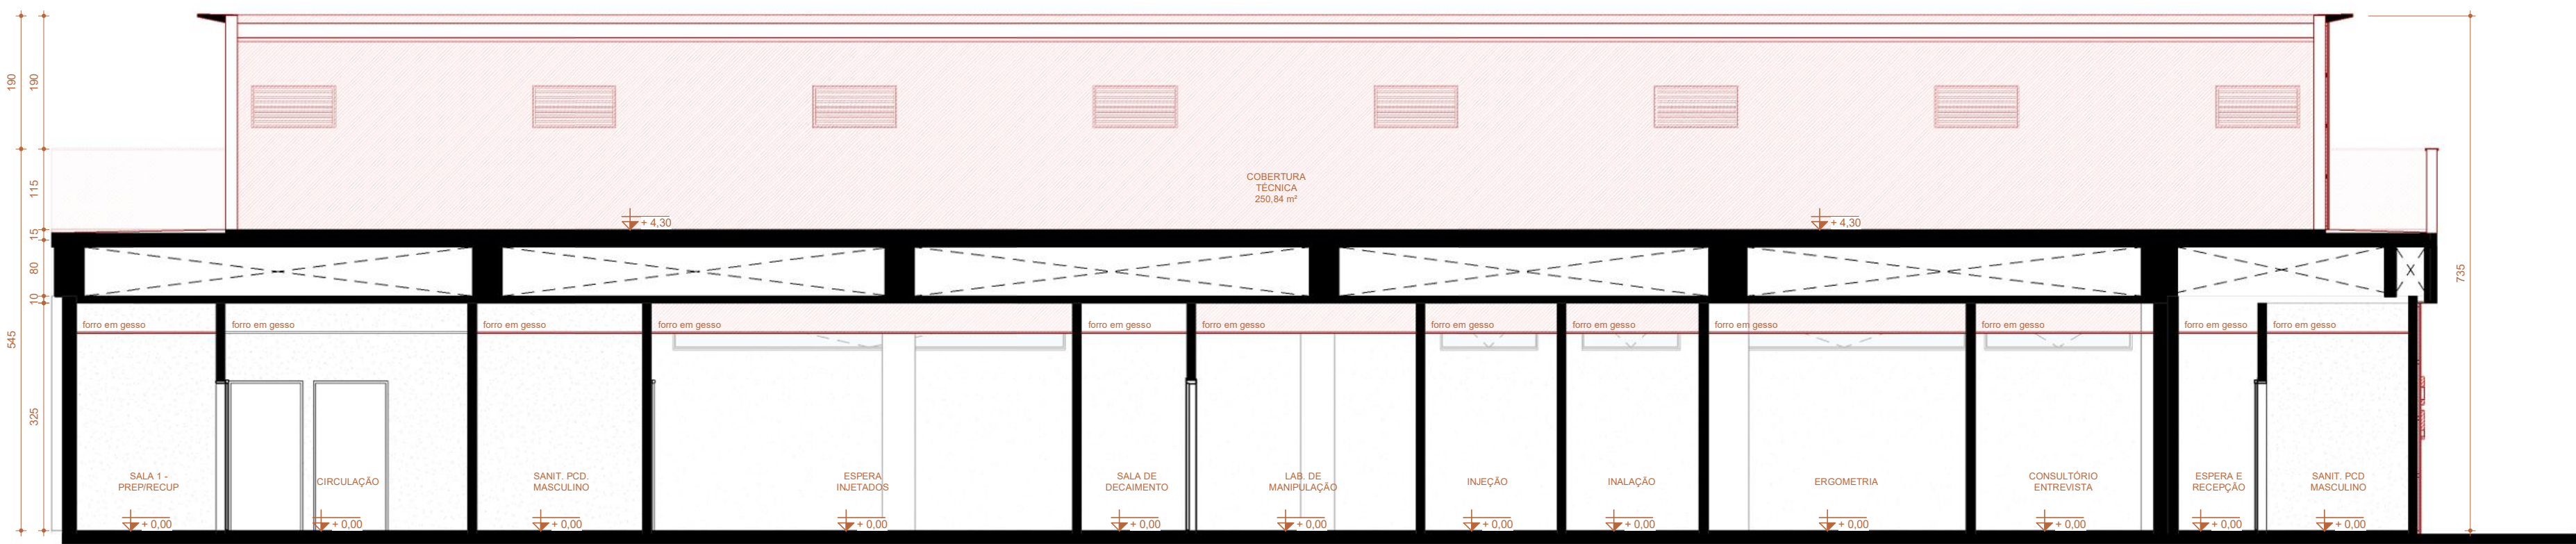


2 CORTE AA - ESQUEMA DEMOLIR/CONSTRUIR

Escala: 1 : 75

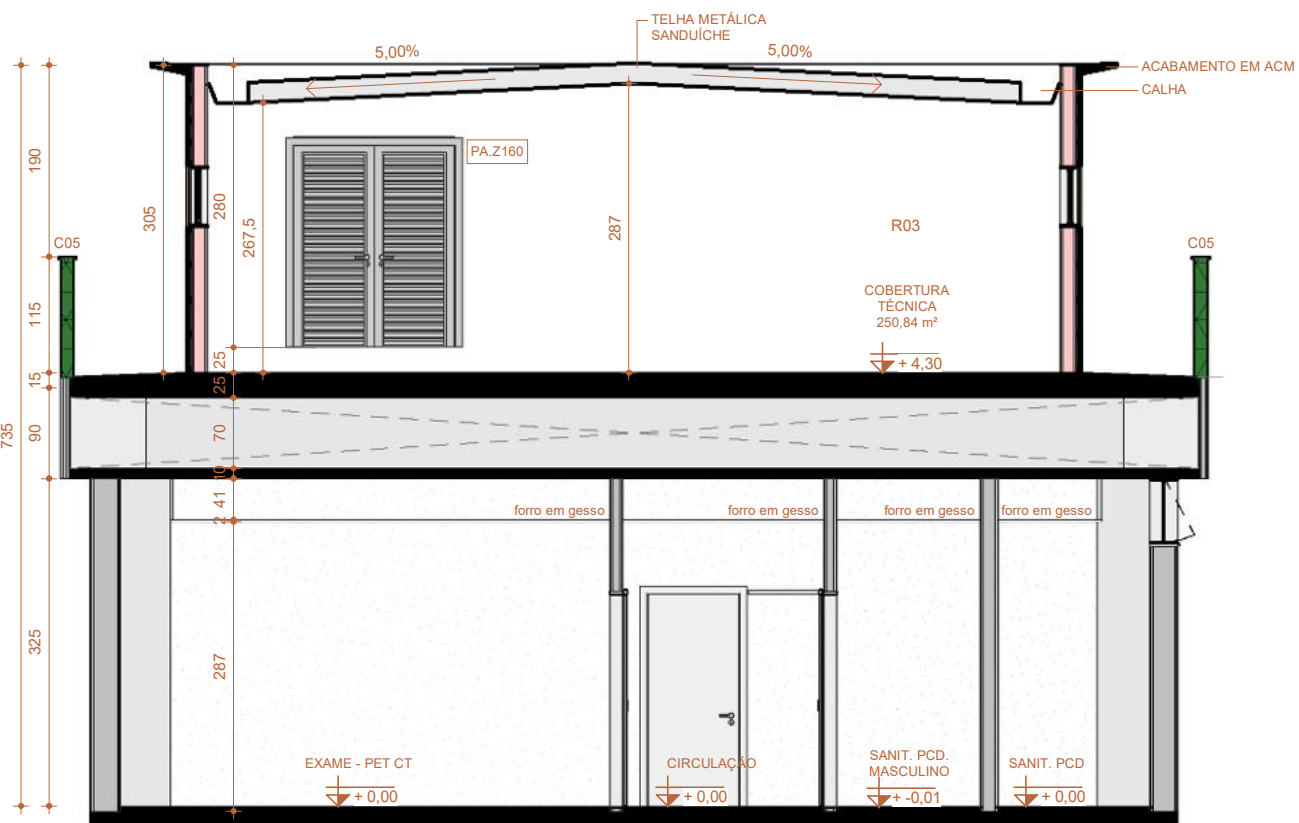


3 CORTE BB

Escala: 1 : 75

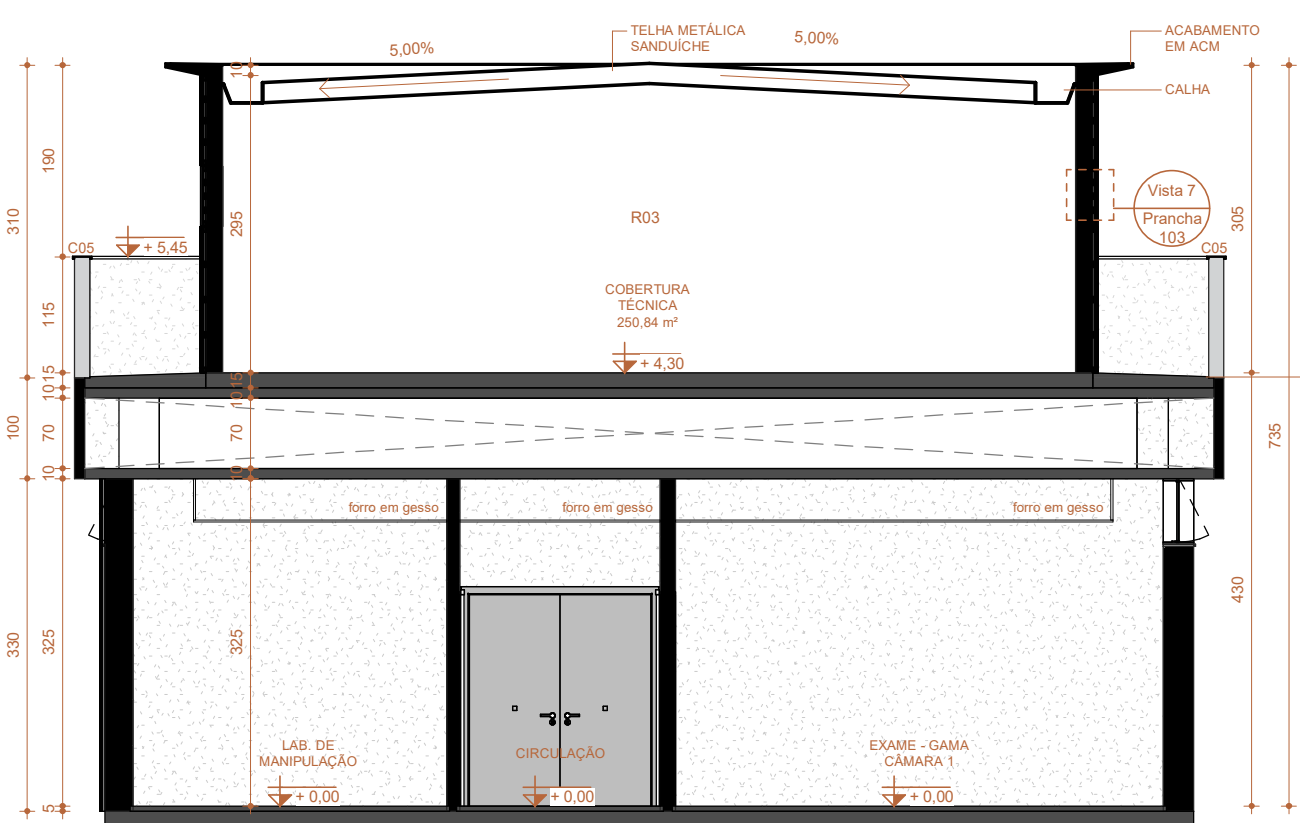

4 CORTE DD

Escala: 1 : 75

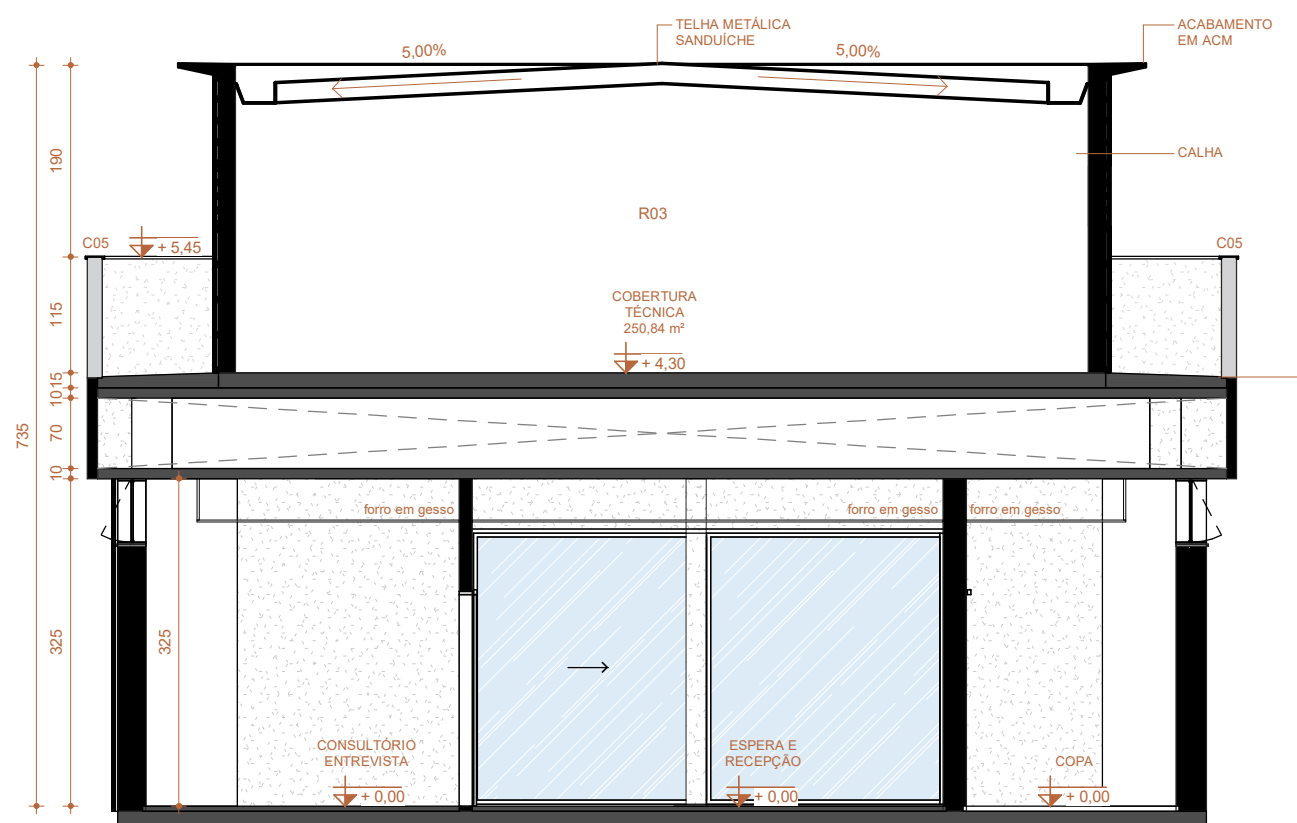


5 CORTE CC

Escala: 1 : 75

JANELAS					
CÓD.	QTD.	DESCRIÇÃO	ALT.	LARGURA	ALT. PEIT.
JZ120	16	Janela Veneziana em Alumínio	60,00	120,00	140,00
					11,52 m²

PORTAS					
CÓD.	QTD.	DESCRIÇÃO	ALT.	LARG.	ÁREA
PAZ160	1	Porta de Abrir 02 Folhas Sem Bandeira Em Alumínio Veneziana	200,00	160,00	3,20 m²


REVESTIMENTO - PAREDES				
CÓD.	DESCRIÇÃO	MODELO	FABRICANTE	ÁREA
R01	Pintura	Pintura na cor padrão do Bloco da Medicina Nuclear	Suvini, Coral ou Equivalente Técnico	124,97 m²
R02	Pintura	Pintura para Fachada Texturizada Granulada Fina na Cor Mármore	Suvini	402,51 m²
R03	Pintura Acetinada	Branca	Suvini, Coral ou Equivalente Técnico	219,60 m²

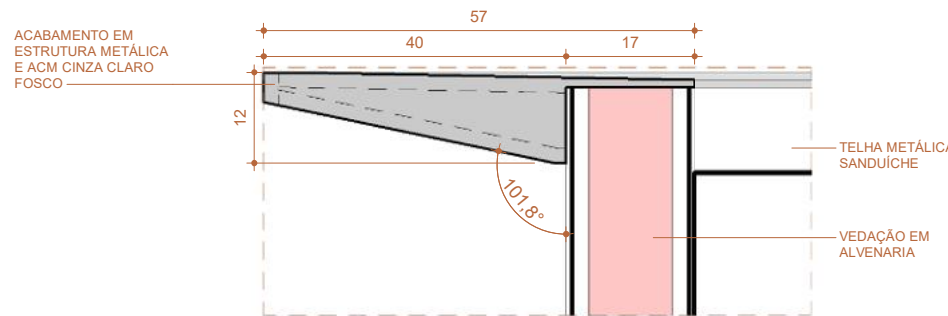


7 DETALHE 6 - LAJE DE ACABAMENTO

Escala: 1 : 10

Número	Descrição	Data
R00	Emissão Inicial	
ADMINISTRAÇÃO REGIONAL / PROTOCOLO		
SALA DO GAMA CÂMARA, REVITALIZAÇÃO DA FACHADA E ÁREA TÉCNICA		
ENDEREÇO: St. Médico Hospitalar Sul Área Especial Quadra 101 - Asa Sul, Brasília/DF		
PROPRIETÁRIO: SECRETARIA DE ESTADO DE SAÚDE DO DISTRITO FEDERAL (SES-DF)		
AUTOR DO PROJETO: BEATRIZ FACHIN M. F. TARRAGÓ DE MORAIS CAU A275658-7		
RESPONSÁVEL TÉCNICO:		
PROPRIETÁRIO SECRETARIA DE ESTADO DE SAÚDE DO DISTRITO FEDERAL (SES-DF)		
AUTOR DO PROJETO BEATRIZ FACHIN M. F. TARRAGÓ DE MORAIS CAU/CREA CAU A275658-7		
RESPONSÁVEL TÉCNICO		
ÓRGÃOS FISCALIZADORES:		
ÓRGÃOS FISCALIZADORES:		
ÓRGÃOS FISCALIZADORES:		
PROJETO DE ARQUITETURA		
ÁREA DE PROJETO: 629,91 m²		DATA DO PROJETO: 11/02/2026
CONTEÚDO: CORTES		ESCALA: INDICADA
NOME DO ARQUIVO: 2025-024-HBDF-ARQ-PE-104-CRT-GER-R00		PROJETISTA AUXILIAR:
REVISÃO: R00		DATA REV:
FOLHA / TOTAL		FORMATO: A1 100cm
104		

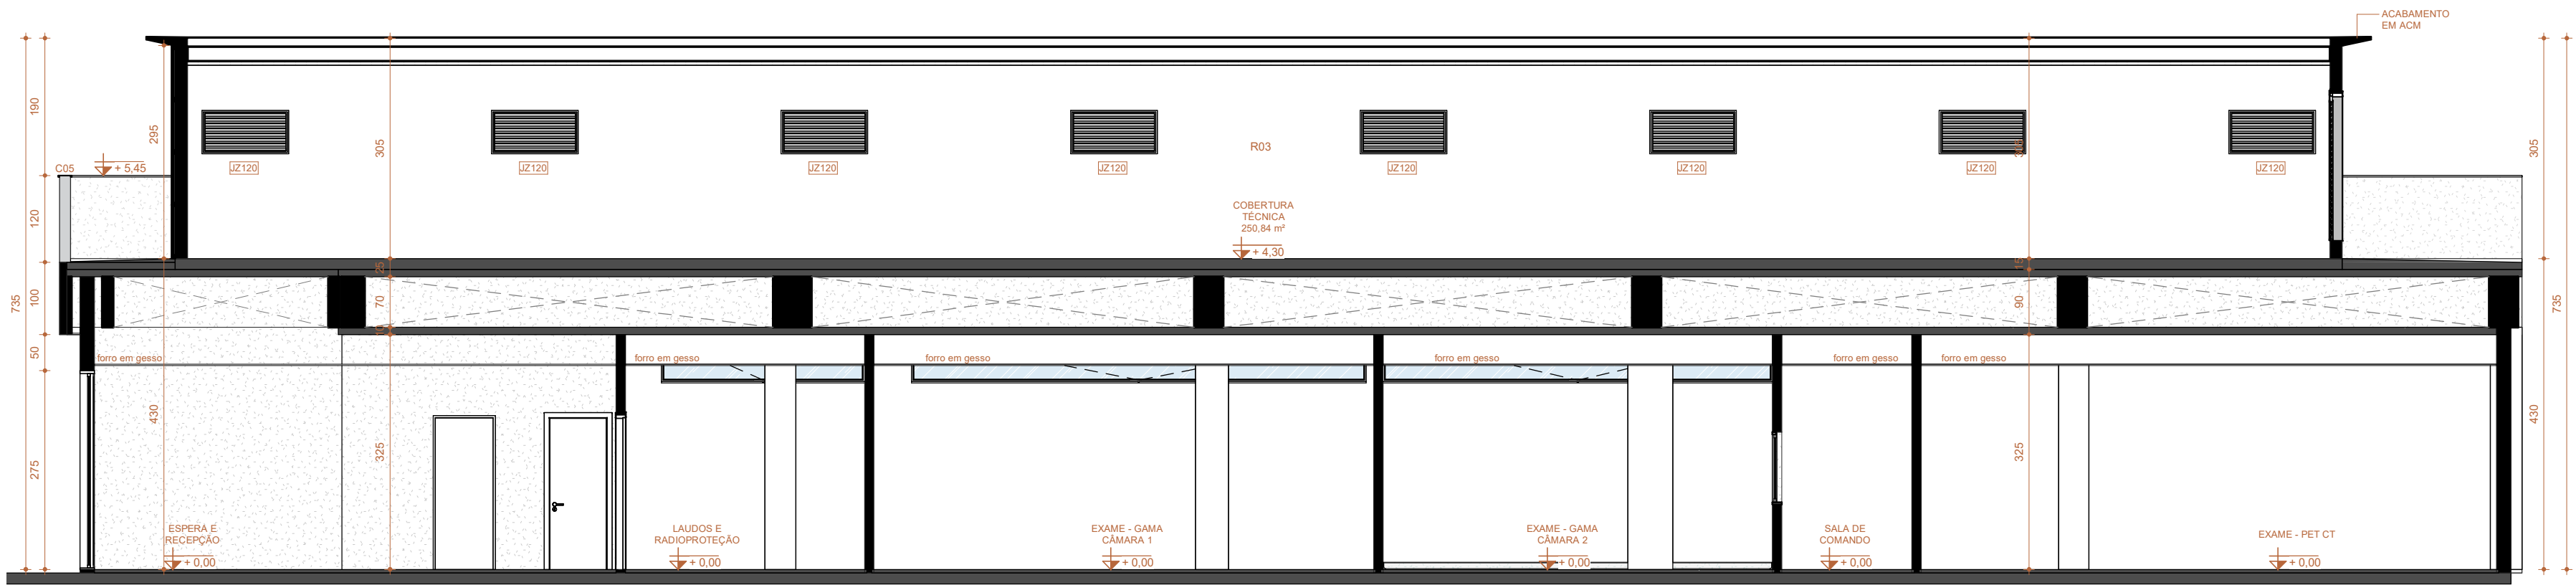

1 CORTE EE
Escala: 1 : 75

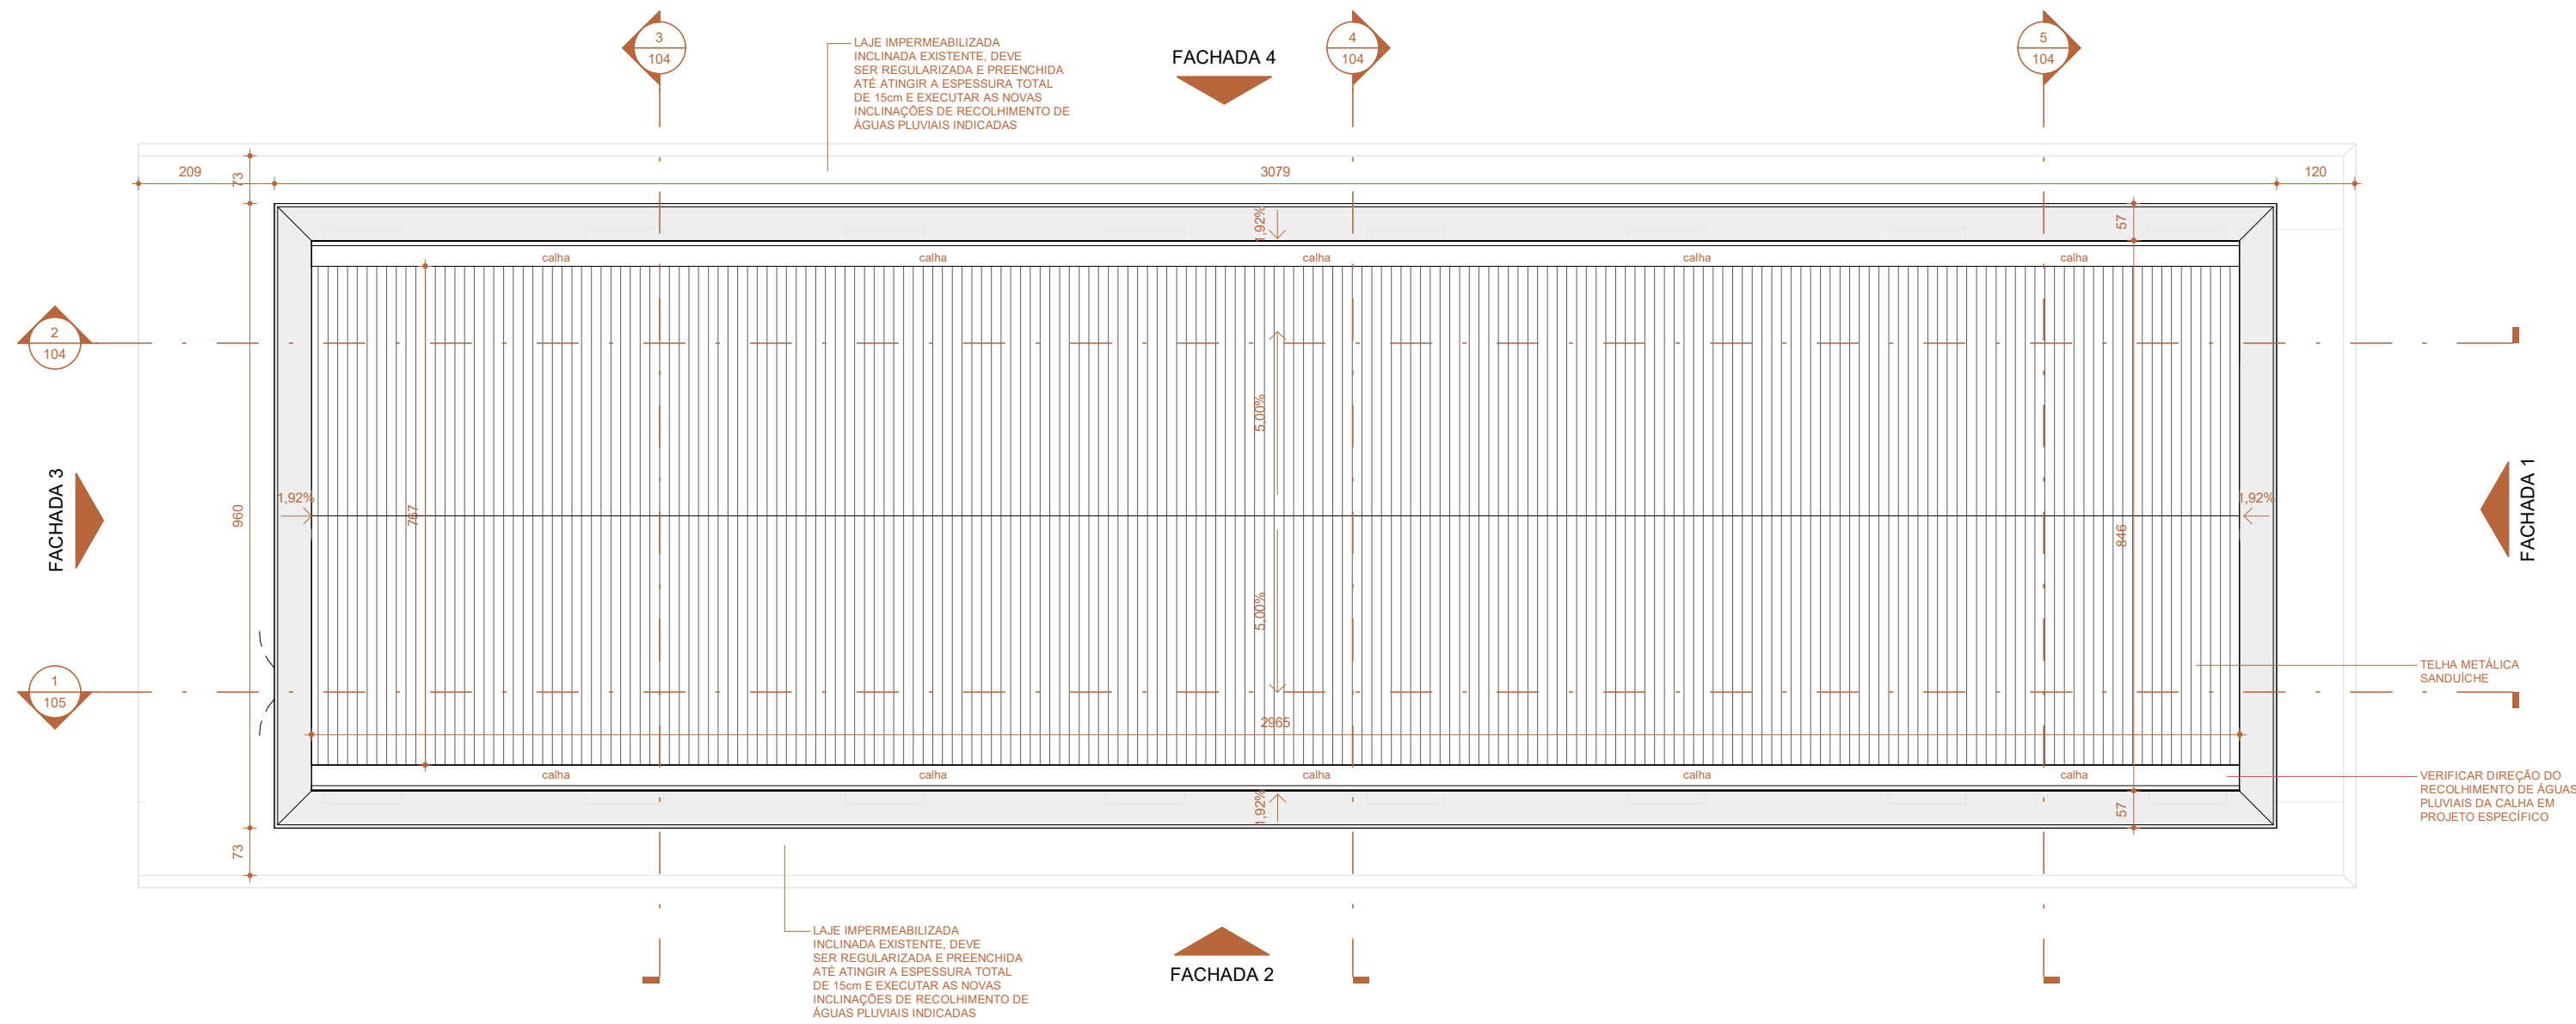

2 PLANTA DE COBERTURA
Escala: 1 : 100

CALHAS				
CÓD.	Material: Modelo			COMP.
C04	Calha metálica			59,30 m

TELHADO			
CÓD.	MODELO	Material: Descrição	ÁREA
C02	Telha Térmica	Telha térmica, tipo "sanduíche" + cumeeira, trapezoidal em aço #0,50, cor. branco.	227,59 m²

CHAPIM			
CÓD.	FABRICANTE	MODELO	COMP.
C05	Sobre Alvenaria Chapa Dobrada em Inox	Chapa de Aço Galvanizado Nº 24 Fixado Sobre Topo da Platabanda	79,56 m

JANELAS						
CÓD.	QTD.	DESCRIÇÃO	ALT.	LARGURA	ALT. PEIT. ÁREA	
JZ120	16	Janela Veneziana em Alumínio	60,00	120,00	140,00	11,52 m²

PORTAS					
CÓD.	QTD.	DESCRIÇÃO	ALT.	LARG.	ÁREA
PA.Z160	1	Porta de Abrir 02 Folhas Sem Bandeira Em Alumínio Veneziana	200,00	160,00	3,20 m²

REVESTIMENTO - PAREDES				
CÓD.	DESCRIÇÃO	MODELO	FABRICANTE	ÁREA
R01	Pintura	Pintura na cor padrão do Bloco da Medicina Nuclear	Suvini, Coral ou Equivalente Técnico	124,97 m²
R02	Pintura	Pintura para Fachada Texturizada Granulada Fina na Cor Mármore	Suvini	402,51 m²
R03	Pintura Acetinada	Branca	Suvini, Coral ou Equivalente Técnico	219,60 m²

Número	Descrição	Data
R00	Emissão Inicial	

ADMINISTRAÇÃO REGIONAL / PROTOCOLO

SALA DO GAMA CÂMARA, REVITALIZAÇÃO DA FACHADA E ÁREA TÉCNICA

	ENDEREÇO:	St. Médico Hospitalar Sul Área Especial Quadra 101 - Asa Sul, Brasília/DF	
	PROPRIETÁRIO:	SECRETARIA DE ESTADO DE SAÚDE DO DISTRITO FEDERAL (SES-DF)	
	AUTOR DO PROJETO:	BEATRIZ FACHIN M. F. TARRAGÓ DE MORAIS	CAU A275658-7
	RESPONSÁVEL TÉCNICO:		

PROPRIETÁRIO SECRETARIA DE ESTADO DE SAÚDE DO DISTRITO FEDERAL (SES-DF)

AUTOR DO PROJETO BEATRIZ FACHIN M. F. TARRAGÓ DE MORAIS CAU/CREA CAU A275658-7

RESPONSÁVEL TÉCNICO

ÓRGÃOS FISCALIZADORES:


ÓRGÃOS FISCALIZADORES:

ÓRGÃOS FISCALIZADORES:

PROJETO DE ARQUITETURA




ÁREA DE PROJETO: 629,91 m²	DATA DO PROJETO: 11/02/2026	FOLHA / TOTAL 105	
CONTEÚDO: CORTE EE E PLANTA DE COBERTURA	ESCALA: INDICADA PROJETISTA AUXILIAR:		
NOME DO ARQUIVO: 2025-024-HBDF-ARQ-PE-105-CRT-COB-R00	REVISÃO: R00	DATA REV:	FORMATO: A1 100cm

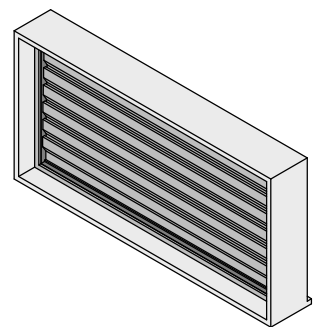


1 PERSPECTIVA 3D | JZ120

Escala:

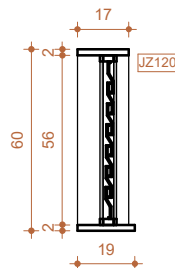


2 CORTE | JZ120

Escala: 1 : 25

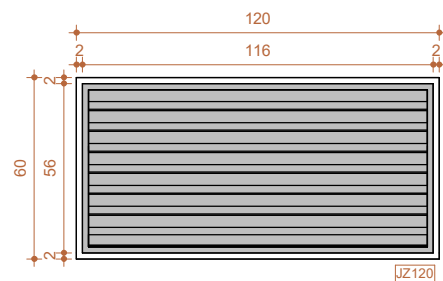

3 ELEVAÇÃO FRONTAL | JZ120

Escala: 1 : 25

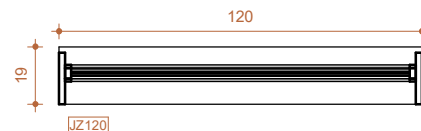

4 PLANTA DE DETALHE | JZ120

Escala: 1 : 25

JANELAS

CÓD.	QTD.	DESCRIÇÃO	ALT.	LARGURA	ALT. PEIT.	ÁREA
JZ120	16	Janela Veneziana em Alumínio	60,00	120,00	140,00	11,52 m²

PROJETO DE DE ARQUITETURA


SALA DO GAMA CÂMARA, REVITALIZAÇÃO DA FACHADA E ÁREA TÉCNICA




ENDEREÇO:	St. Médico Hospitalar Sul Área Especial Quadra 101 - Asa Sul, Brasília/DF		
PROPRIETÁRIO:	SECRETARIA DE ESTADO DE SAÚDE DO DISTRITO FEDERAL (SES-DF)		
AUTOR DO PROJETO:	BEATRIZ FACHIN M. F. TARRAGÓ DE MORAIS		
RESPONSÁVEL TÉCNICO:			




ÁREA DE PROJETO:	DATA DO PROJETO:	FOLHA / TOTAL	
629,91m²	11/02/2026		
CONTEÚDO:	ESCALA:		
DETALHAMENTO ESQUADRIAS METÁLICAS JZ120	INDICADA	300	
NOME DO ARQUIVO:	PROJETISTA AUXILIAR:		
2025-024-HBDF-ARQ-PE-DET-ESQ-300-	REVISÃO:	DATA REV:	FORMATO:

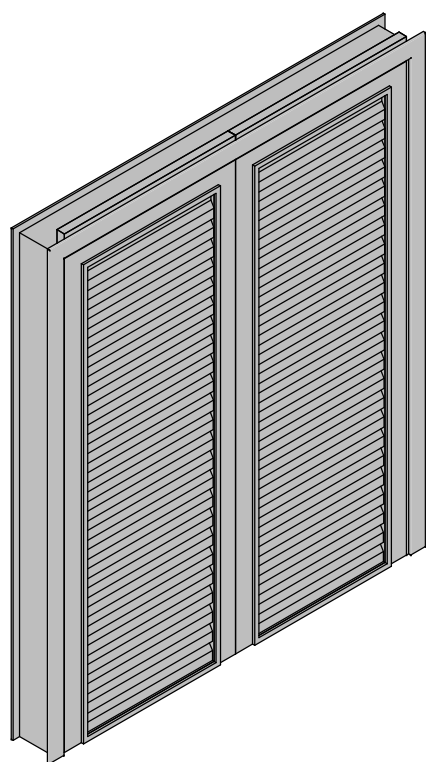


1 PERSPECTIVA 3D - PAZ160
Escala:

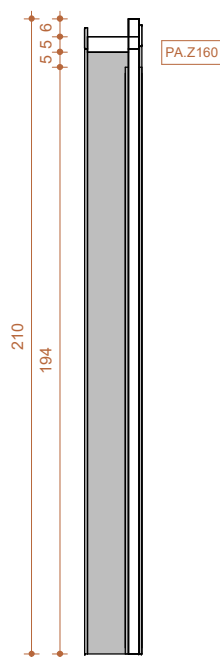

2 CORTE | PAZ160
Escala: 1 : 25

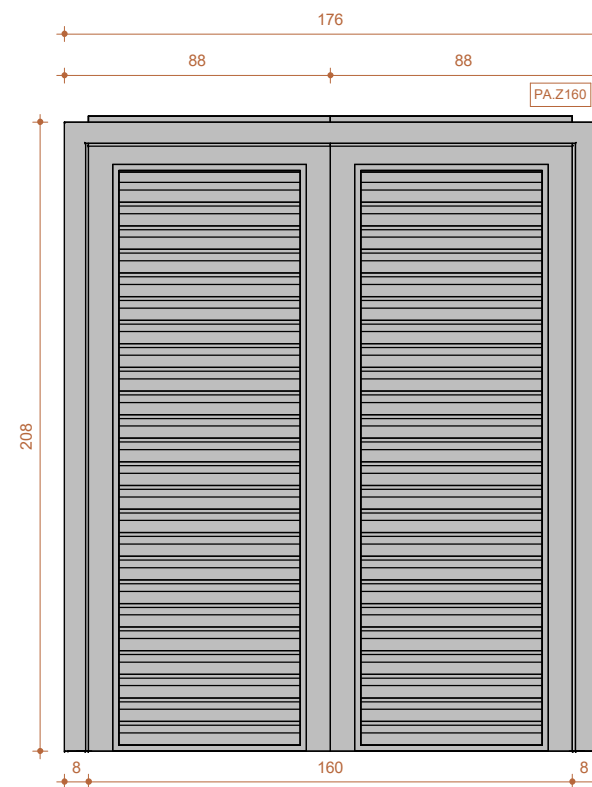

3 ELEVAÇÃO FRONTAL | PAZ160
Escala: 1 : 25

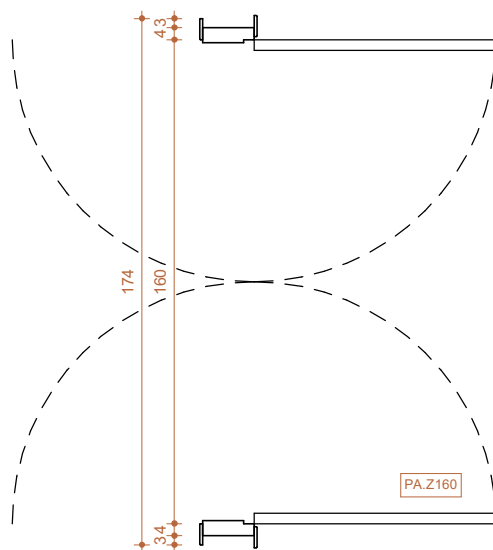

4 PLANTA DE DETALHE | PAZ160
Escala: 1 : 25

PORTAS					
CÓD.	QTD.	DESCRIÇÃO	ALT.	LARG.	ÁREA
PA.Z160	1	Porta de Abrir 02 Folhas Sem Bandeira Em Alumínio Veneziana	200,00	160,00	3,20 m²

PROJETO DE DE ARQUITETURA						
SALA DO GAMA CÂMARA, REVITALIZAÇÃO DA FACHADA E ÁREA TÉCNICA						
 INSTITUTO DE GESTÃO ESTRATÉGICA DE SAÚDE DO DISTRITO FEDERAL	ENDEREÇO:		St. Médico Hospitalar Sul Área Especial Quadra 101 - Asa Sul, Brasília/DF			
	PROPRIETÁRIO:		SECRETARIA DE ESTADO DE SAÚDE DO DISTRITO FEDERAL (SES-DF)			
	AUTOR DO PROJETO:		BEATRIZ FACHIN M. F. TARRAGÓ DE MORAIS			
	RESPONSÁVEL TÉCNICO:					
 HOSPITAL DE BASE	ÁREA DE PROJETO: 629,91m²		DATA DO PROJETO:		FOLHA / TOTAL 400	
			11/02/2026			
	CONTEÚDO: DETALHAMENTO ESQUADRIAS ENCAIXILHADAS E01 / E02 / 02a		ESCALA:			
			INDICADA			
	NOME DO ARQUIVO: 2025-024-HBDF-ARQ-PE-DET-POR-400-		PROJETISTA AUXILIAR:			
		REVISÃO:	DATA REV:	FORMATO:		



Registro de Responsabilidade Técnica - RRT

1. RESPONSÁVEL TÉCNICO

Nome Civil/Social: BEATRIZ FACHIN MALAFAIA FERREIRA TARRAGO
Título Profissional: Arquiteto(a) e Urbanista

CPF: 031.XXX.XXX-44
Nº do Registro: 00A2756587

1.1 Empresa Contratada

Razão Social: INSTITUTO DE GESTÃO ESTRATÉGICA DE SAÚDE DO DISTRITO
FEDERAL

CNPJ: 28.XXX.XXX/0001-72

Período de Responsabilidade Técnica: 03/03/2023 - 03/03/2027

Nº Registro: PJ429721

2. DETALHES DO RRT

Nº do RRT: **NÃO REGISTRADO**

Data de Cadastro: 27/02/2026

Data de Registro:

Modalidade: RRT SIMPLES

Forma de Registro: INICIAL

Forma de Participação: INDIVIDUAL

2.1 Valor do RRT

Atenção: Este item será preenchido automaticamente pelo SICCAU após a identificação do pagamento pela compensação bancária. Para comprovação deste documento é necessária a apresentação do respectivo comprovante de pagamento

3. DADOS DO SERVIÇO/CONTRATANTE

3.1 Serviço 001

Contratante: Instituto de Gestão Estratégica de Saúde do Distrito Federal
Tipo: Pessoa Jurídica de Direito Privado
Valor do Serviço/Honorários: R\$0,00

CPF/CNPJ: 28.XXX.XXX/0001-72
Data de Início: 27/02/2026
Data de Previsão de Término: 13/03/2026

3.1.1 Endereço da Obra/Serviço

País: Brasil
Tipo Logradouro: Q
Logradouro: SMHS ÁREA ESPECIAL A
Bairro: ASA SUL

CEP: 70335900
Nº: Q101
Complemento:
Cidade/UF: BRASÍLIA/DF

3.1.2 Atividade(s) Técnica(s)

Grupo: PROJETO
Atividade: 1.1.2 - Projeto arquitetônico

Quantidade: 629,91
Unidade: metro quadrado

3.1.3 Tipologia

Tipologia: Hospitalar

3.1.4 Descrição da Obra/Serviço

Projeto Arquitetônico de expansão e Retrofit da fachada do bloco de Medicina Nuclear do Hospital de Base do Distrito Federal.



3.1.5 Declaração de Acessibilidade

Declaro o atendimento às regras de acessibilidade previstas em legislação e em normas técnicas pertinentes para as edificações abertas ao público, de uso público ou privativas de uso coletivo, conforme § 1º do art. 56 da Lei nº 13146, de 06 de julho de 2015.

4. RRT VINCULADO POR FORMA DE REGISTRO

Nº do RRT	Contratante	Forma de Registro	Data de Registro
NÃO REGISTRADO	Instituto de Gestão Estratégica de Saúde do Distrito Federal	INICIAL	27/02/2026

5. DECLARAÇÃO DE VERACIDADE

Declaro para os devidos fins de direitos e obrigações, sob as penas previstas na legislação vigente, que as informações cadastradas neste RRT são verdadeiras e de minha responsabilidade técnica e civil.

6. ASSINATURA ELETRÔNICA

Documento assinado eletronicamente por meio do SICCAU do arquiteto(a) e urbanista BEATRIZ FACHIN MALAFAIA FERREIRA TARRAGO, registro CAU nº 00A2756587, na data e hora: 2026-02-27 14:03:39, com o uso de login e de senha. O **CPF/CNPJ** está oculto visando proteger os direitos fundamentais de liberdade, privacidade e o livre desenvolvimento da personalidade da pessoa natural (**LGPD**).

