

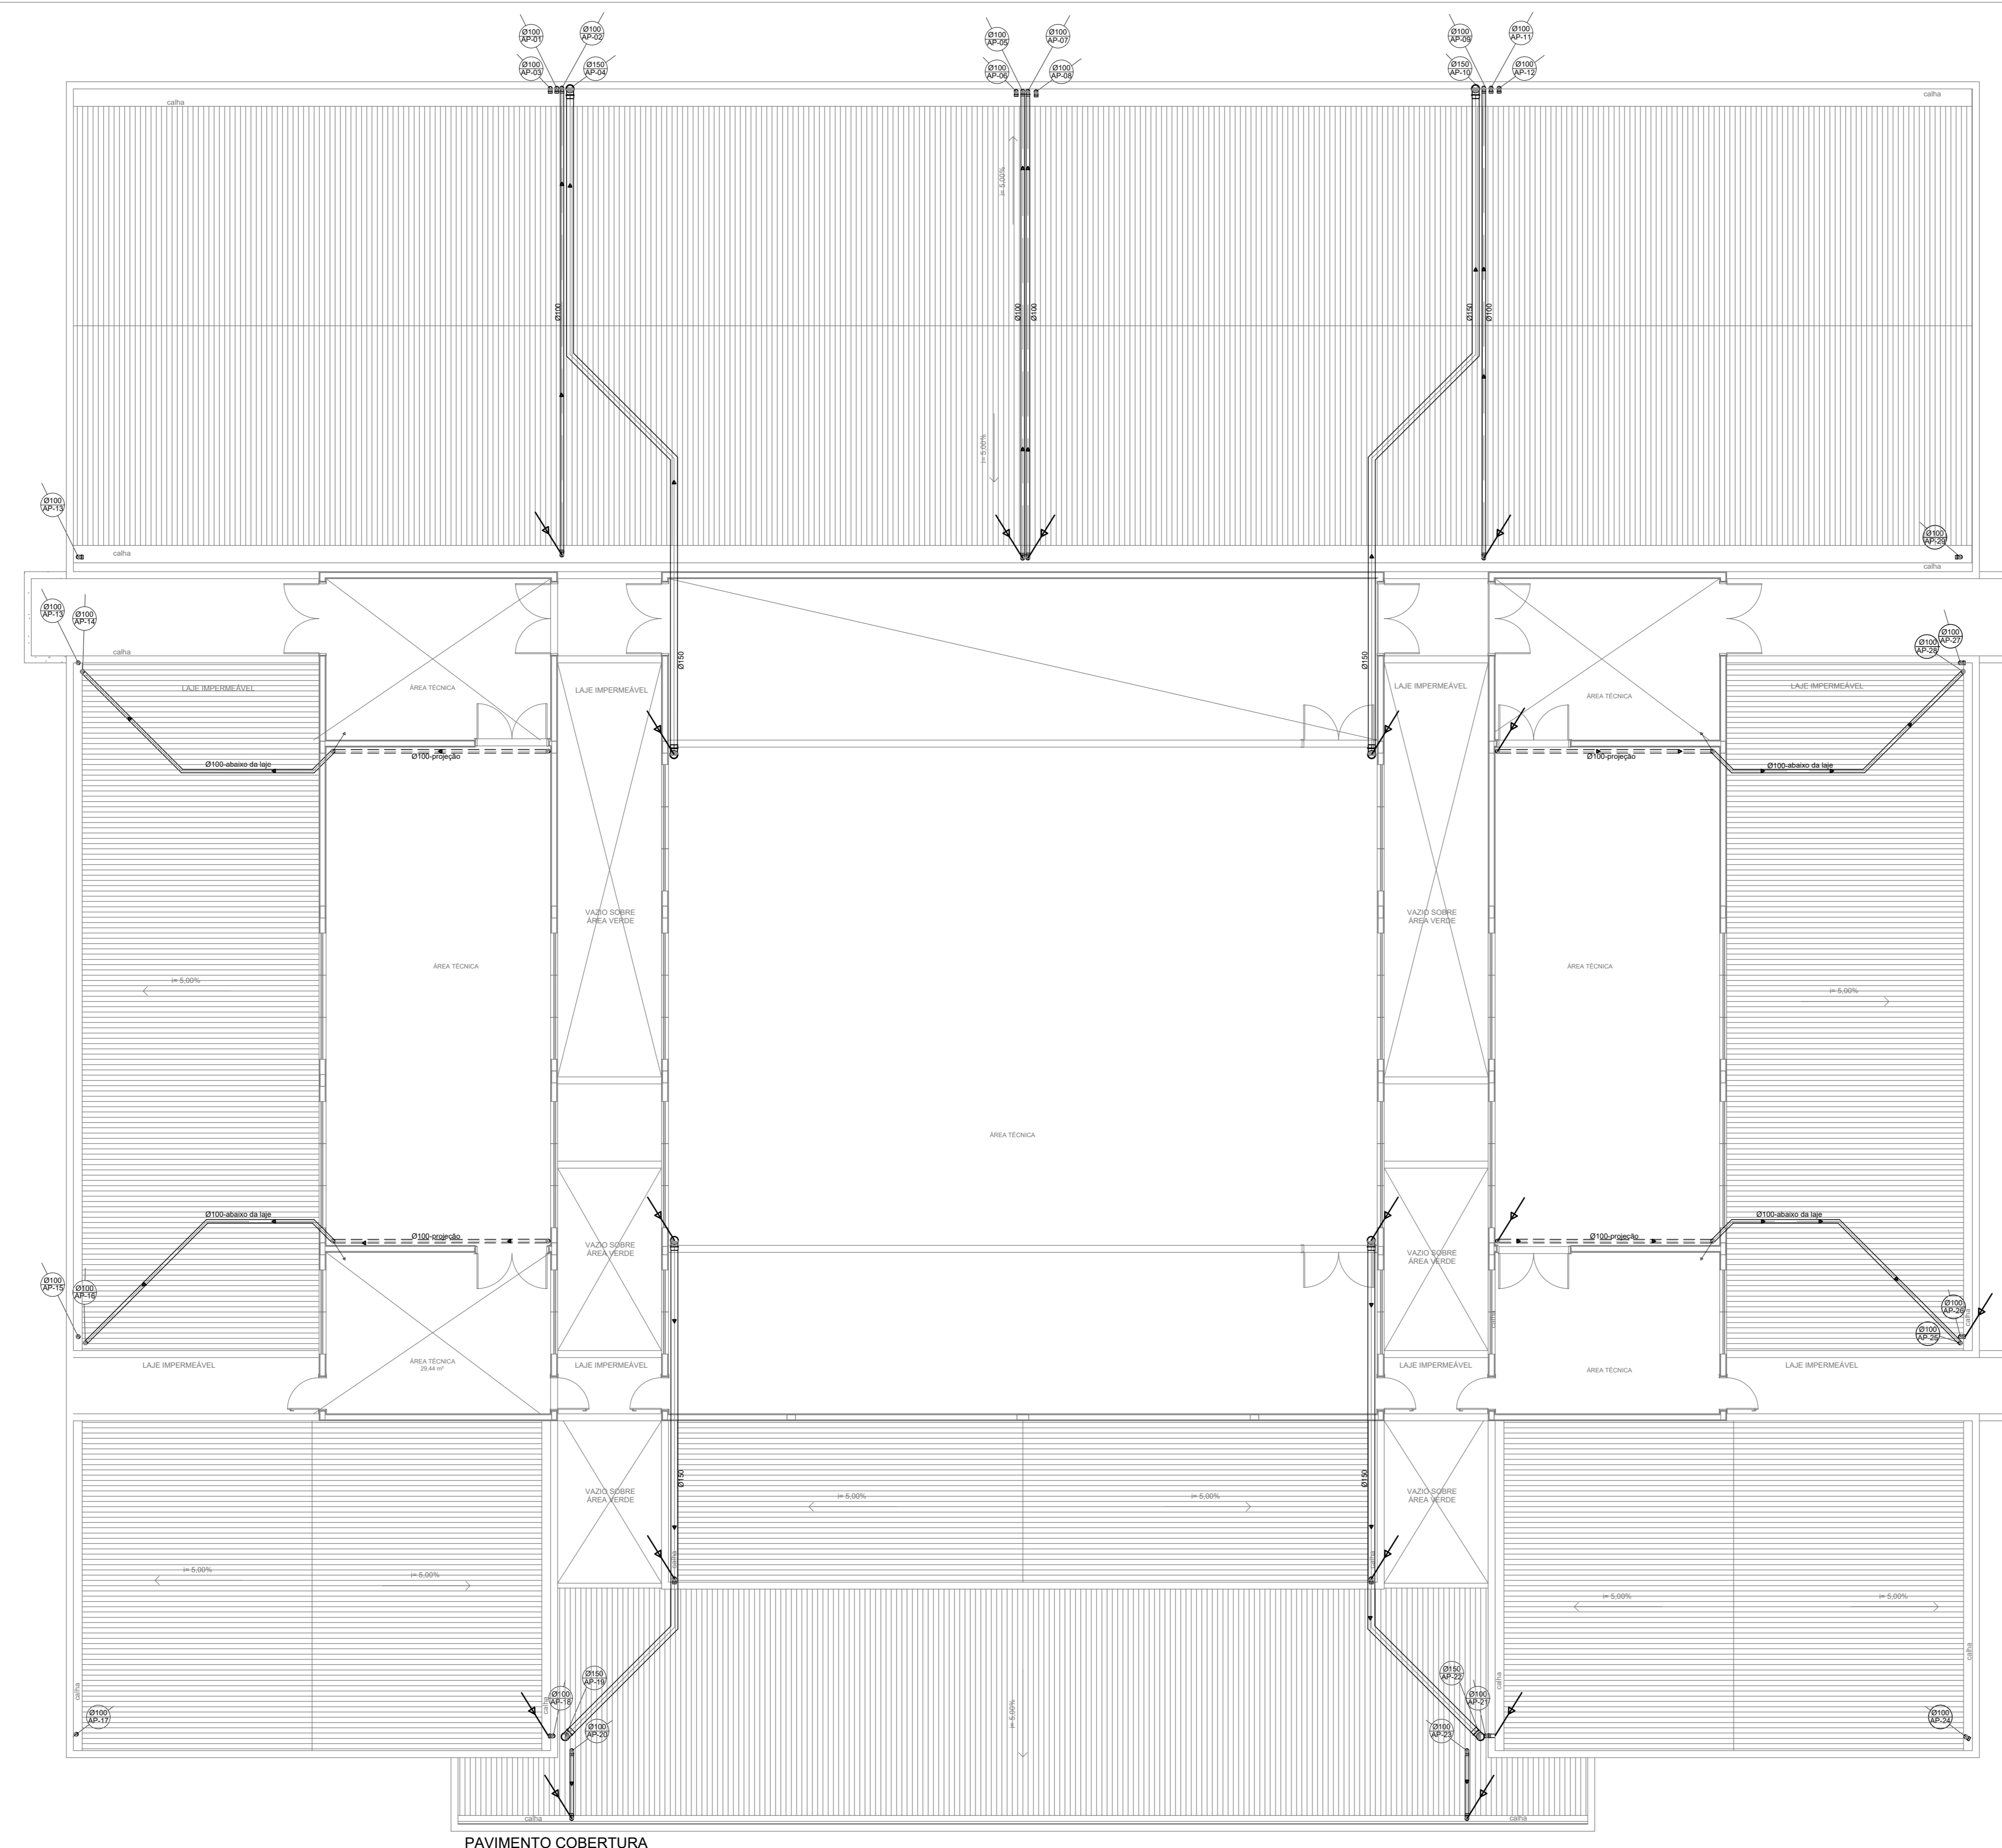


UNIDADE DE PRONTO ATENDIMENTO ÁGUAS CLARAS	
<small>ENDEREÇO: AVENIDA ARAUCÁRIAS LOTE 2075, ÁGUAS CLARAS - DF PROPRIETÁRIO: SECRETARIA DE ESTADO DE SAÚDE DO DISTRITO FEDERAL (SES-DF) AUTOR DO PROJETO: FREDERICO GUILHERME ALMEIDA LARA CREA11299-D-DF RESPONSÁVEL TÉCNICO:</small>	
<small>PROPRIETÁRIO: SECRETARIA DE ESTADO DE SAÚDE DO DISTRITO FEDERAL (SES-DF) AUTOR DO PROJETO: FREDERICO G. A. LARA CREA: 11299-D-DF RESPONSÁVEL TÉCNICO: CREA:</small>	
<small>ORGÃO FISCALIZADOR</small>	<small>ORGÃO FISCALIZADOR</small>
<small>ORGÃO FISCALIZADOR</small>	<small>ORGÃO FISCALIZADOR</small>
PROJETO BÁSICO DE INSTALAÇÕES PLUVIAIS	
<small>ÁREA: 3322,00M² DATA DO PROJETO: 06/24 CONTEÚDO: IMPLANTAÇÃO NOME DO ARQUIVO: 2024-08-14-PA-HAP-PS-01-IMP-R00</small>	<small>ESCALA: INDICADA PROJETISTA: ALAN LARA REVISÃO: R00 DATA REV: 03/07/2024</small>
FOLHA 1 TOTAL: 01/04 <small>FORMATO: A3</small>	

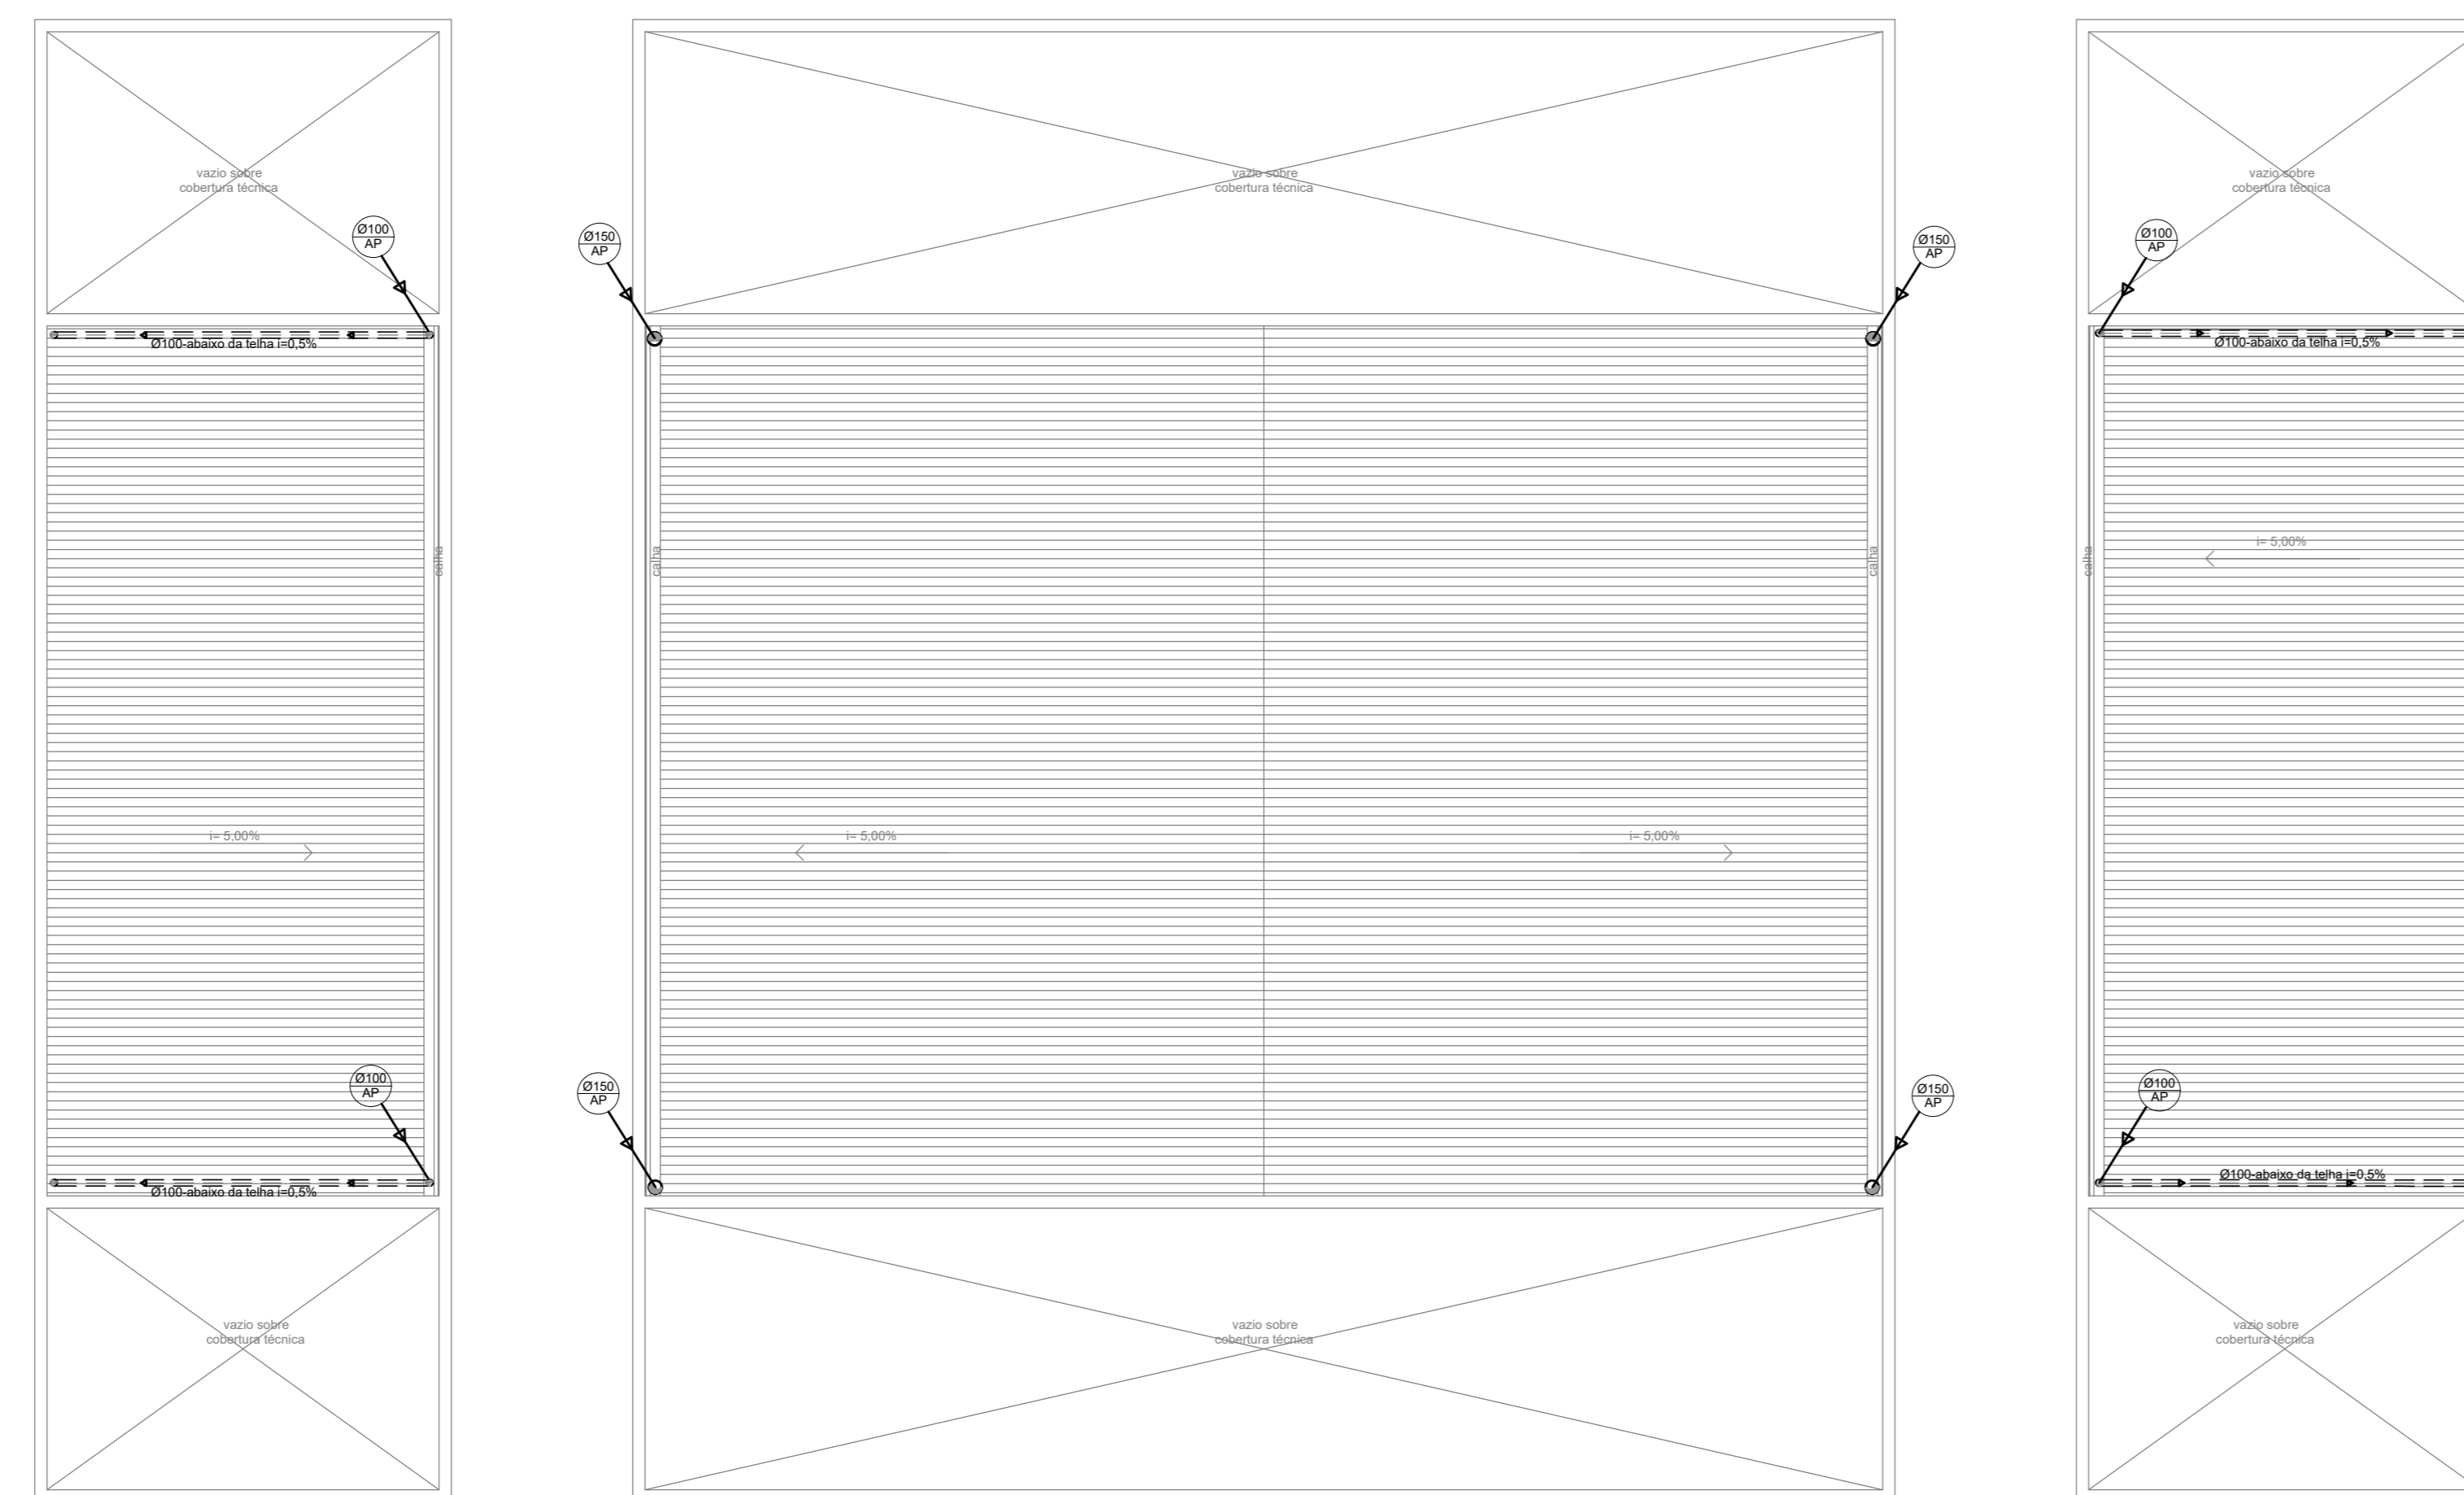




PAVIMENTO COBERTURA

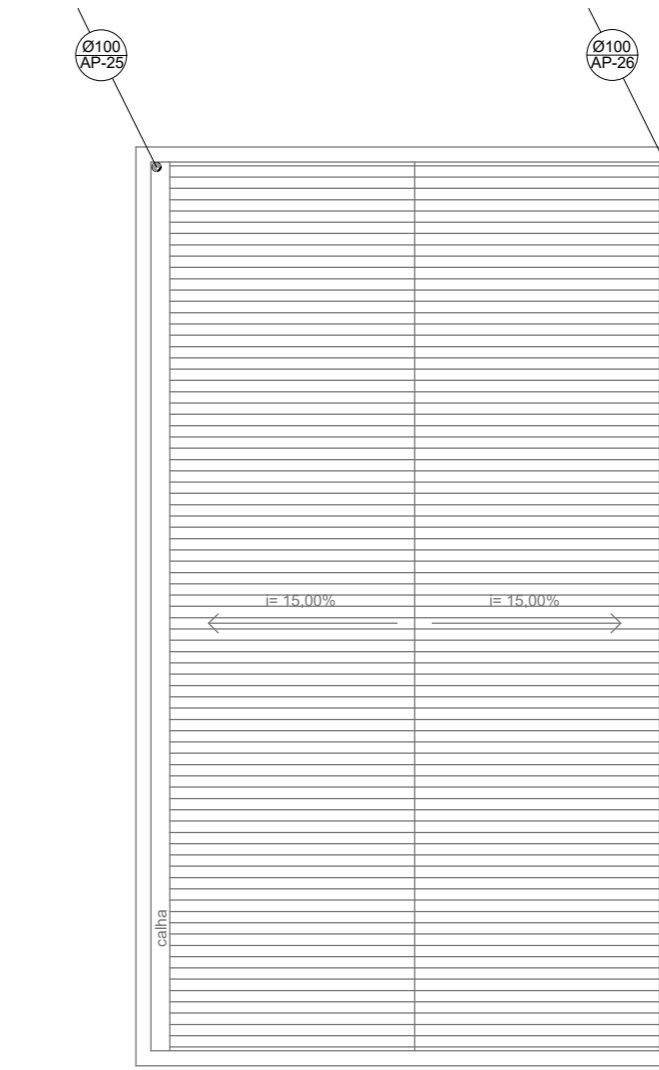


PAVIMENTO TÉCNICO


UNIDADE DE PRONTO ATENDIMENTO ÁGUAS CLARAS	
ENDEREÇO:	AVENIDA ARAUCÁRIAS LOTE 2075, ÁGUAS CLARAS - DF
PROPRIETÁRIO:	SECRETARIA DE ESTADO DE SAÚDE DO DISTRITO FEDERAL (SES-DF)
AUTOR DO PROJETO:	FREDERICO GUILHERME ALMEIDA LARA CREA11299-D-DF
RESPONSÁVEL TÉCNICO:	
PROPRIETÁRIO: SECRETARIA DE ESTADO DE SAÚDE DO DISTRITO FEDERAL (SES-DF)	
AUTOR DO PROJETO: FREDERICO G. A. LARA CREA11299-D-DF	
RESPONSÁVEL TÉCNICO: CREA11299-D-DF	
ORGÃO FISCALIZADOR	ORGÃO FISCALIZADOR
ORGÃO FISCALIZADOR	ORGÃO FISCALIZADOR
PROJETO BÁSICO DE INSTALAÇÕES PLUVIAIS	
ÁREA: 332,00m²	DATA DO PROJETO: 06/04
CONTEÚDO: PLANTA DE COBERTURA	ESCALA: INDICADA
PAVIMENTO TÉCNICO	PROJETISTA: ALAN LARA
NOME DO ARQUIVO: 2024-03-08-UPA-HAP-PB-02-COB-ROD	REVISÃO: 001
DATA REV: 03/07/2024	FORMATO: A3
02/04	

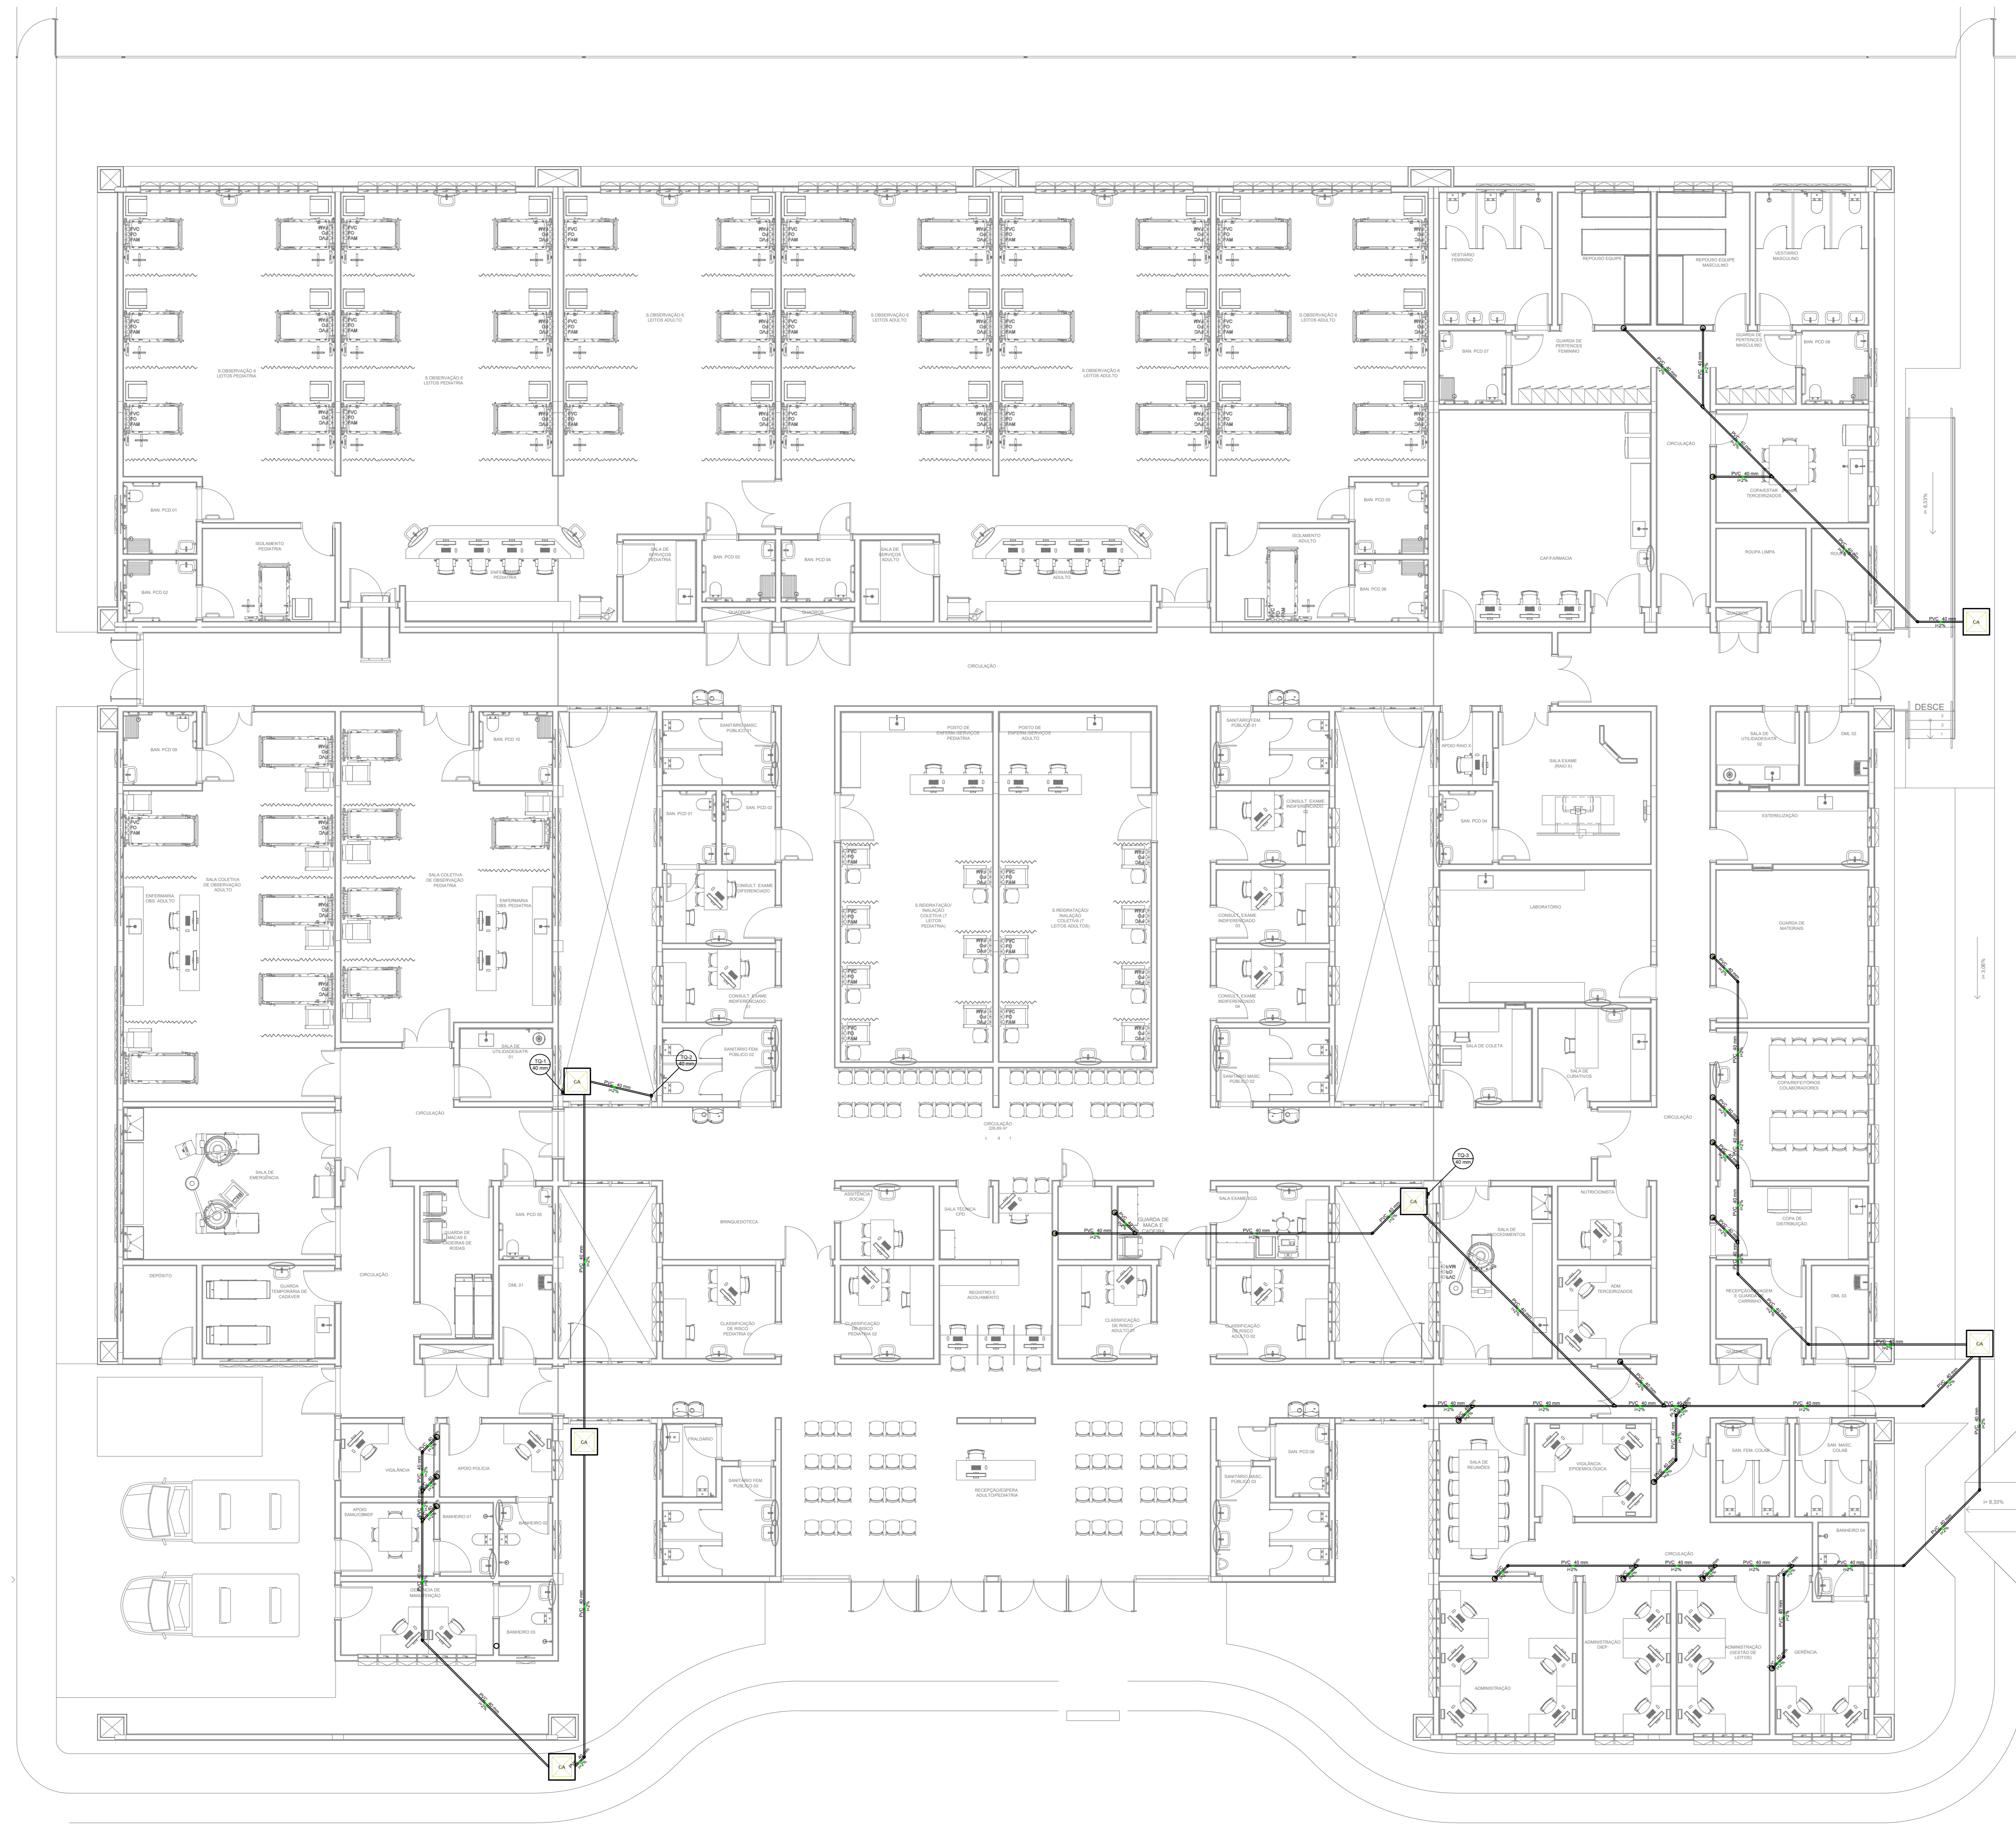

  PVC- Ø40mm para dreno de ar condicionado. Utilizar sifão em todas as saídas dos drenos.
 CAIXA DE PASSAGEM EXISTENTE

PAVIMENTO TÉCNICO

UNIDADE DE PRONTO ATENDIMENTO ÁGUAS CLARAS			
			
ENDEREÇO: AVENIDA ARAUCÁRIAS LOTE 2075, ÁGUAS CLARAS - DF PROPRIETÁRIO: SECRETARIA DE ESTADO DE SAÚDE DO DISTRITO FEDERAL (SES-DF) AUTOR DO PROJETO: FREDERICO GUILHERME ALMEIDA LARA CREA112960-DF RESPONSÁVEL TÉCNICO:			
PROPRIETÁRIO: SECRETARIA DE ESTADO DE SAÚDE DO DISTRITO FEDERAL (SES-DF)		AUTOR DO PROJETO: FREDERICO GUILHERME ALMEIDA LARA CREA112960-DF	
RESPONSÁVEL TÉCNICO:		CREA/CAI:	
ORGAOS FISCALIZADORES		ORGAOS FISCALIZADORES	
ORGAOS FISCALIZADORES		ORGAOS FISCALIZADORES	
PROJETO BÁSICO DE INSTALAÇÕES DRENO			
ÁREA: 282,29m² CONTEÚDO: SISTEMA DE CLIMATIZAÇÃO DRENO TÍTULO DO PROJETO: 204-0284-PA-HAR-PB-03-DRENO-R03	DATA DO PROJETO: 06/24 ESCALA: 1:75 PROJETISTA: ARAUCÁRIAS REVISOR: R03 DATA REV: 03/07/2024	DATA DO PROJETO: 06/24 ESCALA: 1:75 PROJETISTA: ARAUCÁRIAS REVISOR: R03 DATA REV: 03/07/2024	FOLHA: 1 TOTAL: 03/04 FÓRMATO: A3

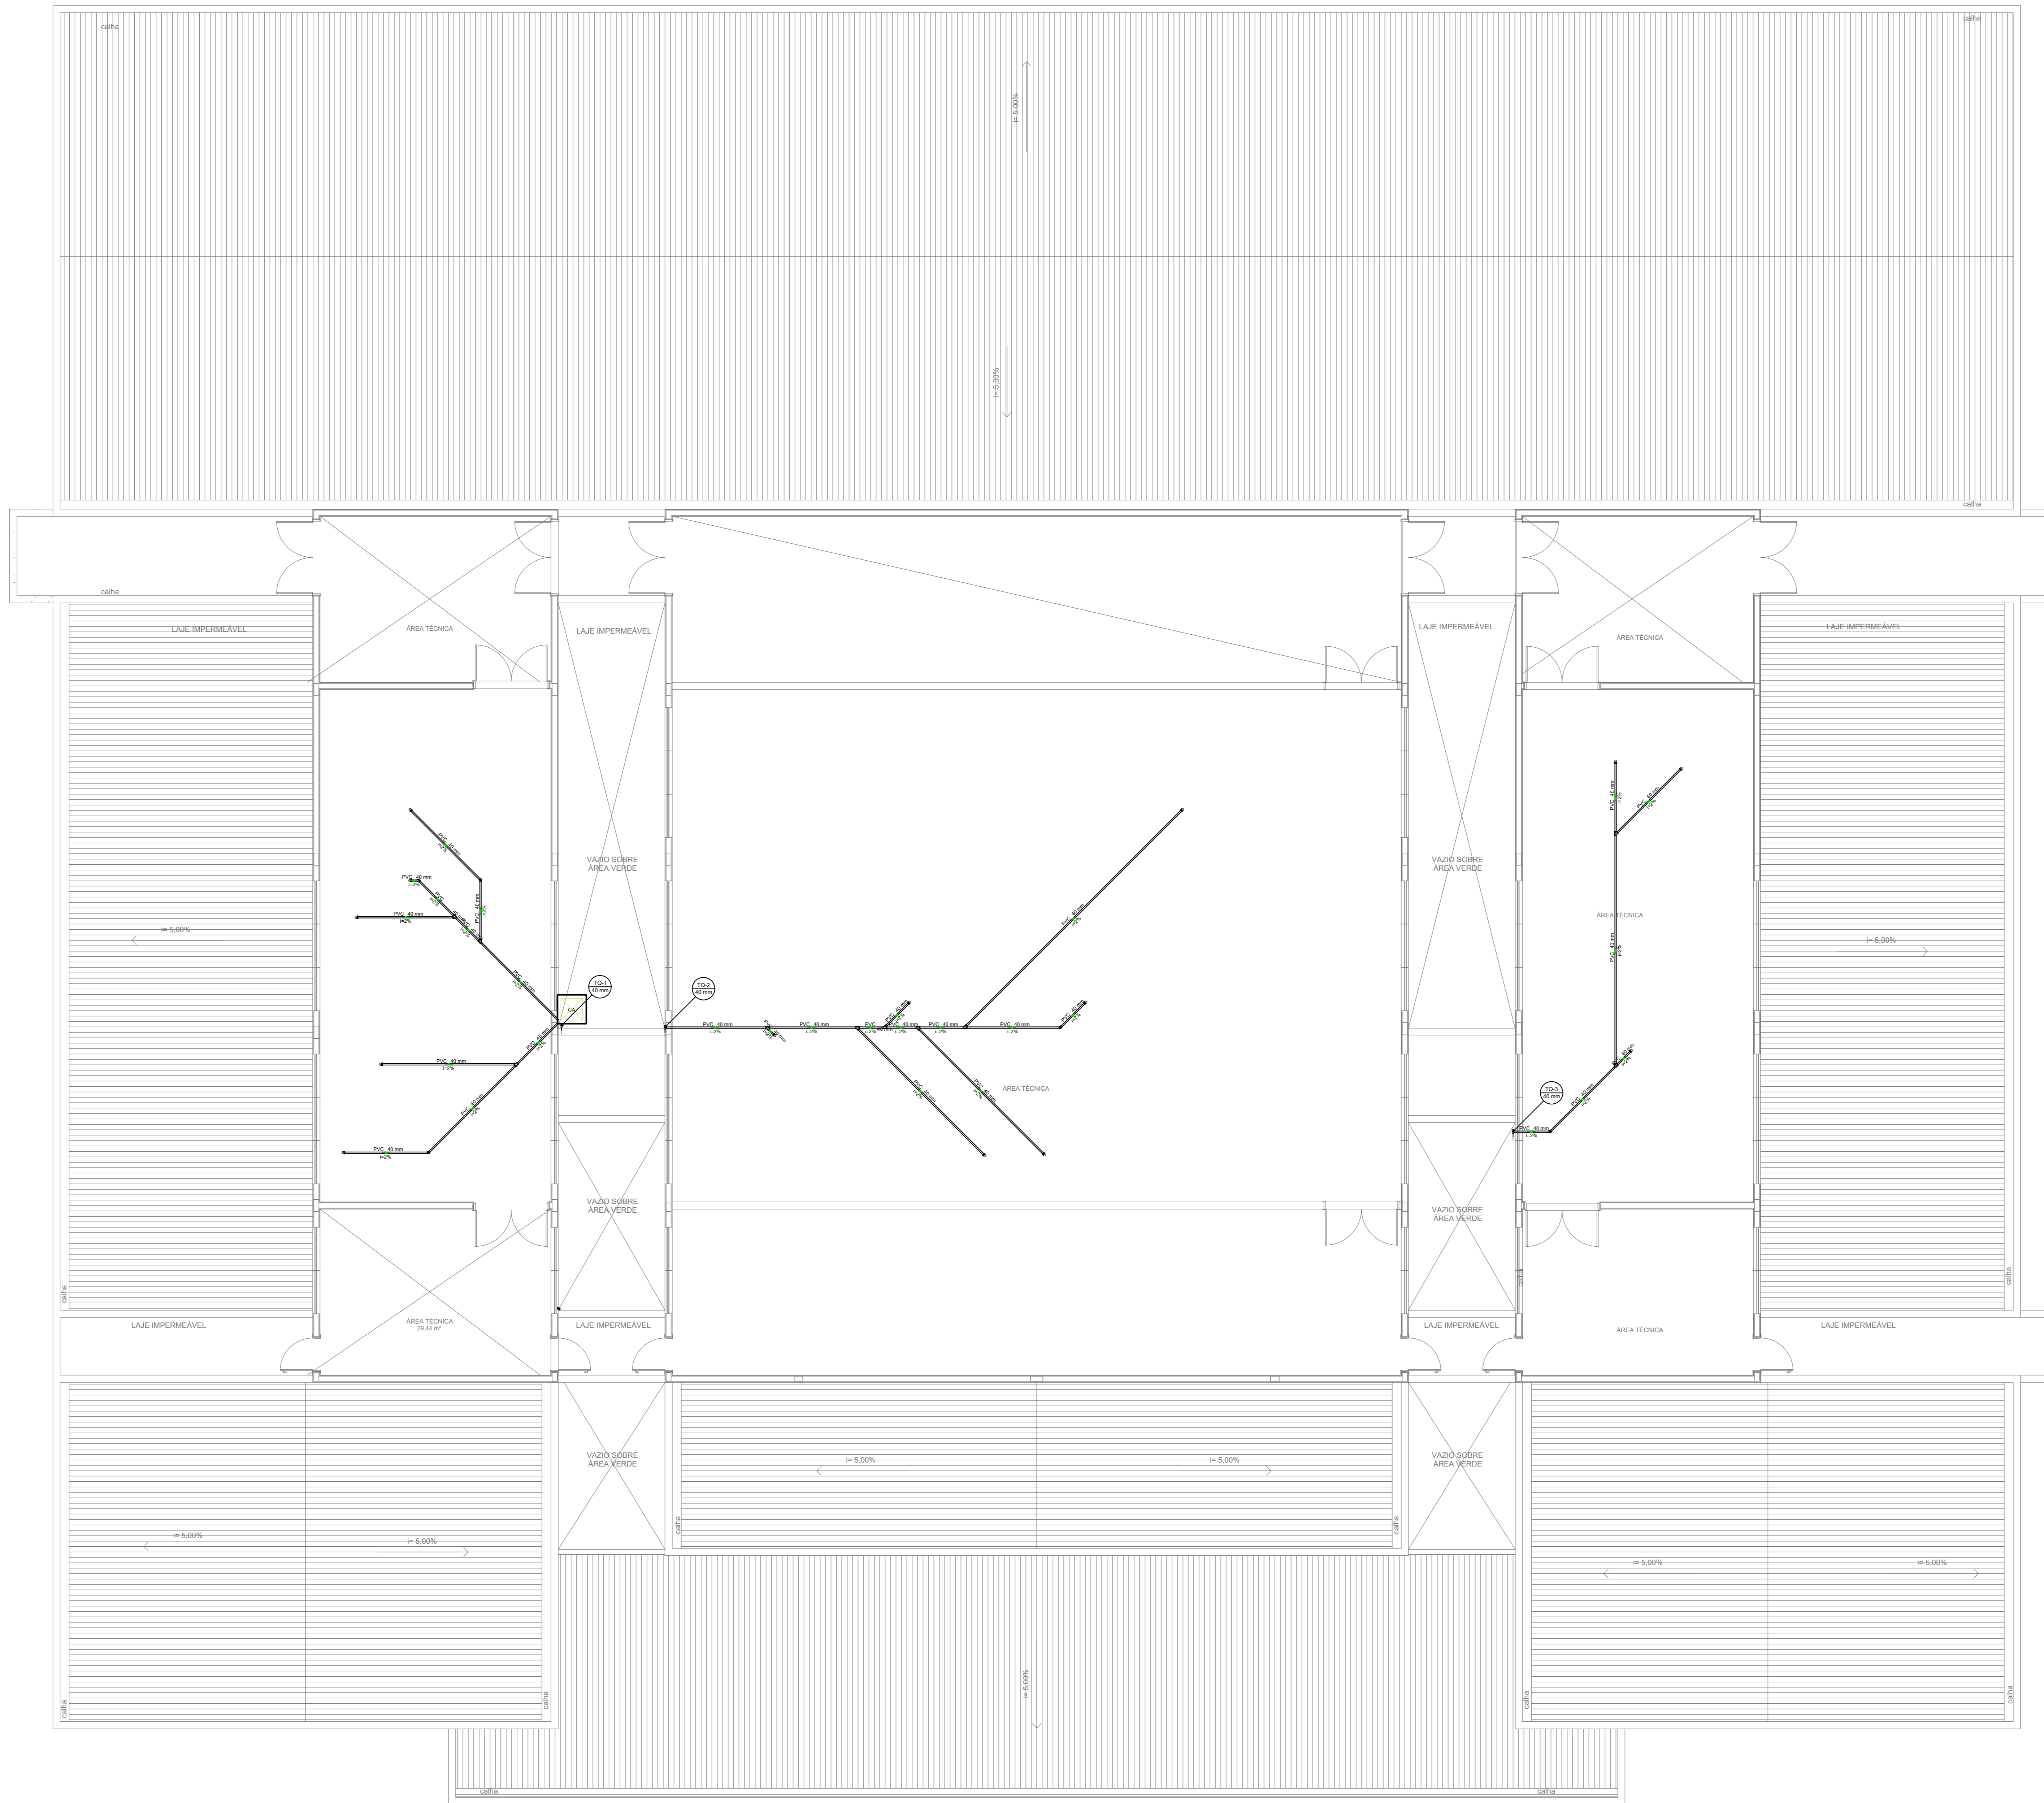

UNIDADE DE PRONTO ATENDIMENTO ÁGUAS CLARAS		
ENDEREÇO: AVENIDA ARAUCÁRIAS LOTE 2075, ÁGUAS CLARAS - DF PROPRIETÁRIO: SECRETARIA DE ESTADO DE SAÚDE DO DISTRITO FEDERAL (SES-DF) AUTOR DO PROJETO: FREDERICO GUILHERME ALMEIDA LARA CREA11299-D-DF RESPONSÁVEL TÉCNICO:		
PROPRIETÁRIO: SECRETARIA DE ESTADO DE SAÚDE DO DISTRITO FEDERAL (SES-DF) AUTOR DO PROJETO: FREDERICO G. A. LARA CREA/CAI: 11299-D-DF RESPONSÁVEL TÉCNICO: CREA/CAI:		
ORGÃO FISCALIZADOR	ORGÃO FISCALIZADOR	
	ORGÃO FISCALIZADOR	
PROJETO BÁSICO DE INSTALAÇÕES PLUVIAIS		
ÁREA: 2031,39m ²	DATA DO PROJETO: 06/24	FOLHA / TOTAL: 04/04
CONTEÚDO: SERVIÇO ANO CONDICIONADO	ESCALA: INDICADA	
PAVIMENTO TÉCNICO	PROJETISTA RESPONSÁVEL: FRED	
NOME DO ARQUIVO: 2024-0319-HLPA-HAP-PB-04-DREN-ROD	REVISÃO: ROD	DATA REV: 03/07/2024