



- ① CAIXA DE SETORIZAÇÃO MOD. 1
- ② CAIXA DE SETORIZAÇÃO MOD. 2
- ③ CAIXA DE SETORIZAÇÃO MOD. 3
- ④ PAINEL DE ALARME MOD. 1
- ⑤ PAINEL DE ALARME MOD. 2

- 1 1 1 1 COTOVELO 90°
- 1 1 1 1 CURVA 45°
- 1 1 1 1 COTOVELO 90° DESCENDO
- 1 1 1 1 PRUMADA
- 1 1 1 1 TE
- 1 1 1 1 TE COM CENTRO DESCENDO
- 1 1 1 1 VÁLVULA DA RÉGUA DE GASES
- 1 1 1 1 VÁLVULA DE RETENÇÃO
- 1 1 1 1 UNIÃO
- 1 1 1 1 TUBULAÇÃO DE OXIGÊNIO MEDICINAL
- 1 1 1 1 TUBULAÇÃO DE VÁCUO CLÍNICO
- 1 1 1 1 TUBULAÇÃO DE AR COMPRIMIDO MEDICINAL
- 1 1 1 1 TUBULAÇÃO DE OXIGÊNIO MEDICINAL ENTERRADA
- 1 1 1 1 TUBULAÇÃO DE VÁCUO CLÍNICO ENTERRADA
- 1 1 1 1 TUBULAÇÃO DE AR COMPRIMIDO MEDICINAL ENTERRADA

- CAIXA DE SECCIONADORA DE GASES
- INDICAÇÃO DE ALTURA
- ALARME LOCAL
- RÉGUA PARA GASES MEDICINAIS
- VÁLVULA ESFERA
- REDUÇÃO
- BOMBA DE VÁCUO
- COMPRESSOR DE AR
- CILINDRO DE OXIGÊNIO MEDICINAL
- PONTO DE VÁCUO CLÍNICO
- PONTO DE OXIGÊNIO
- PONTO DE AR MEDICINAL

OBSERVAÇÕES

- VERIFICAR MEDIDAS E TRAÇADO IN LDD
- LOTAIS DE SUBIDA E DESCIDA REPRESENTATIVOS
- INSTALAR PONTO DE COLETA DE LÍQUIDO CONDENSADO DE PURGA NA CENTRAL DE VÁCUO
- INSTALAR PONTO DE COLETA DE LÍQUIDO CONDENSADO DE PURGA NA CENTRAL DE AR COMPRIMIDO

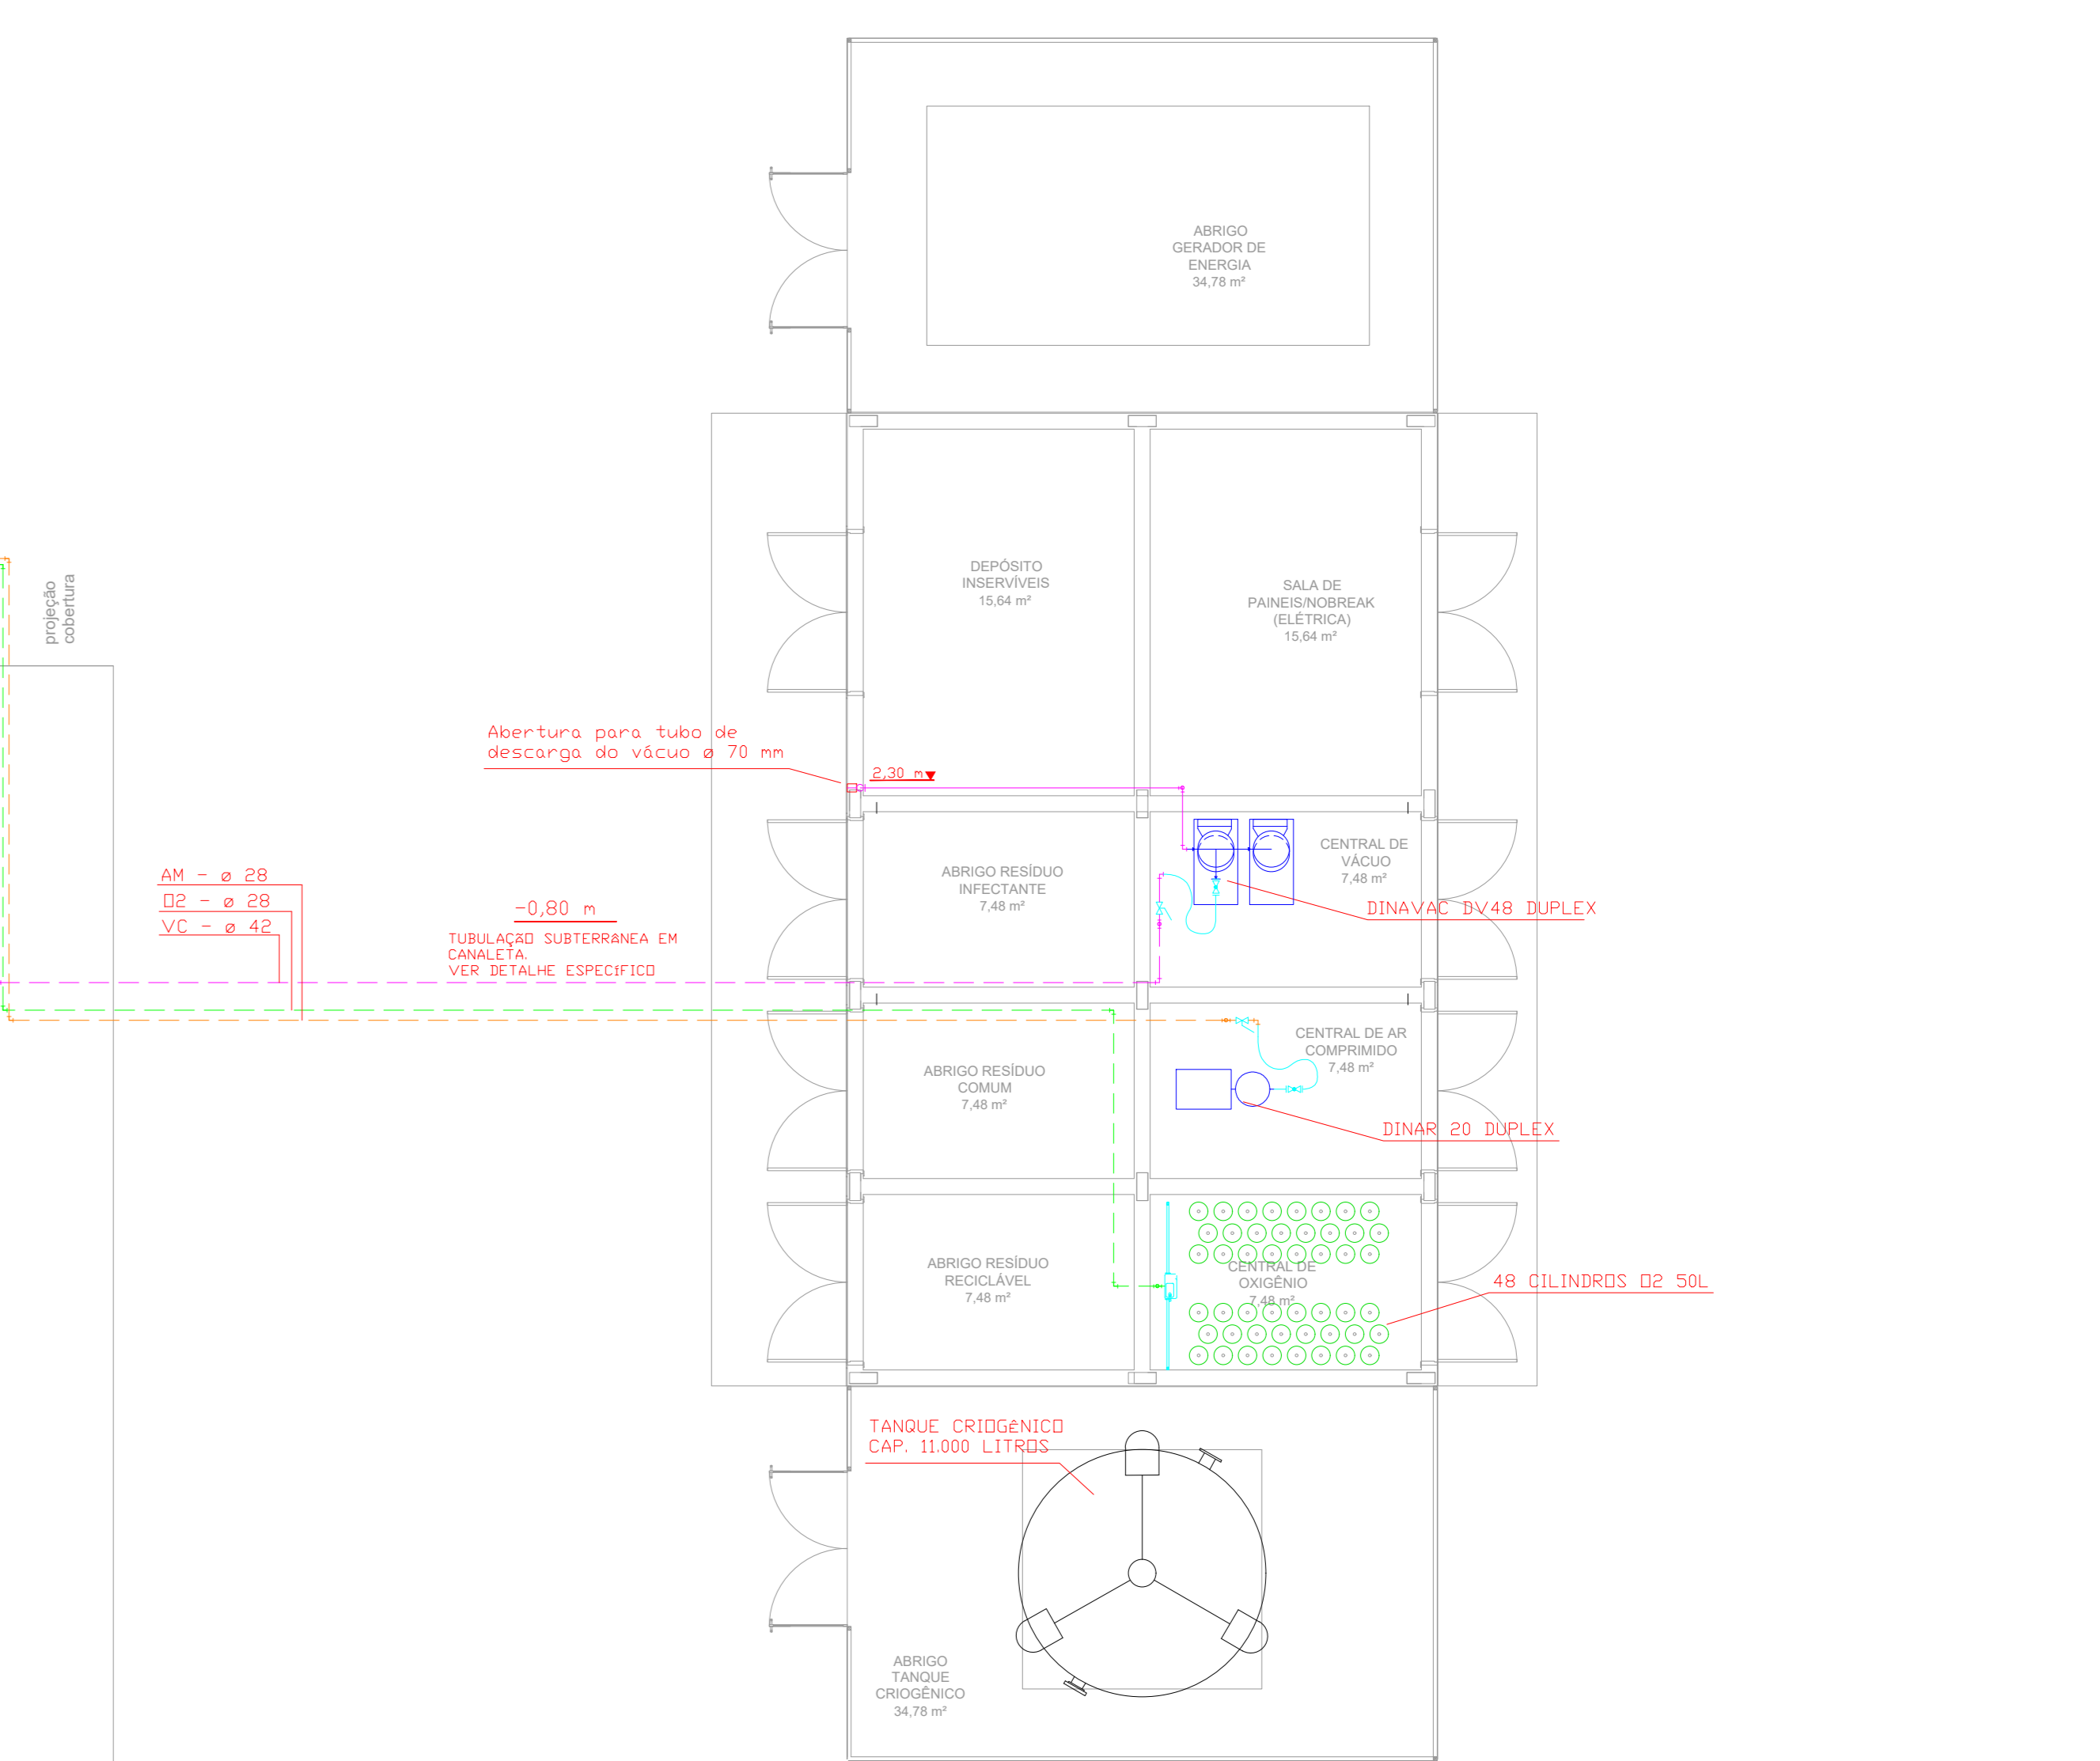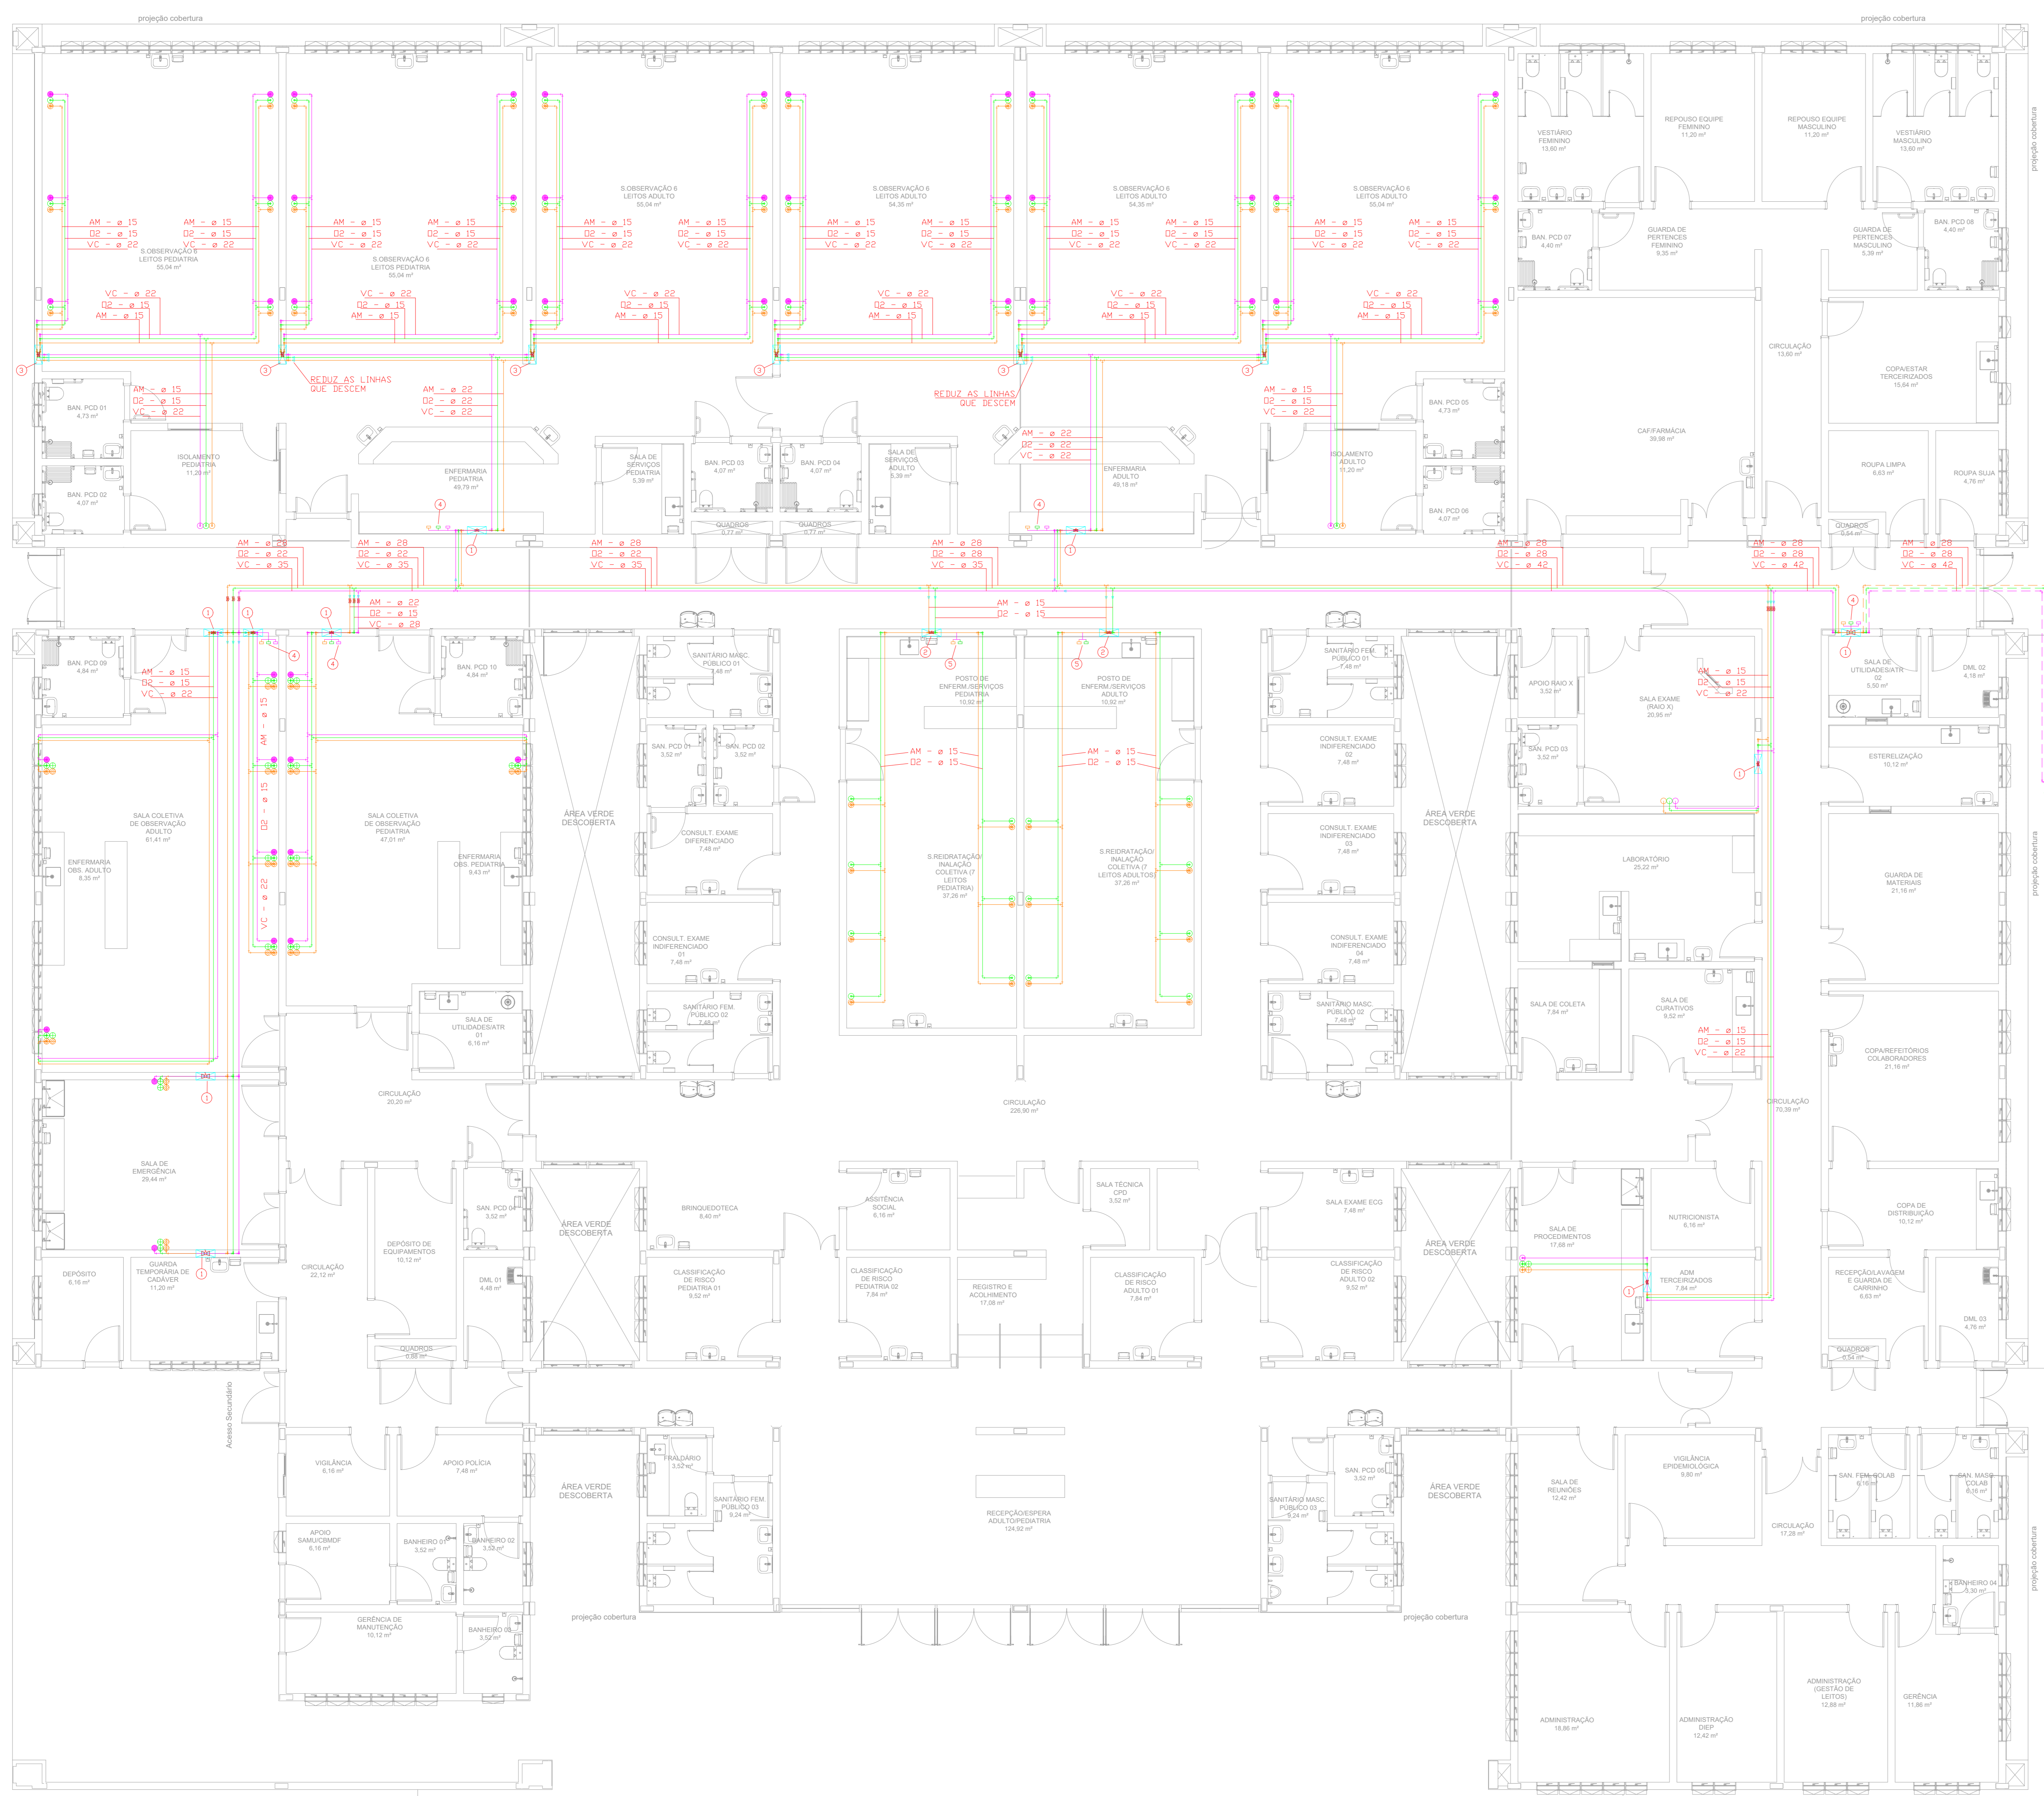

UNIDADE DE PRONTO ATENDIMENTO ÁGUAS CLARAS	
ENDREÇO: AVENIDA ARAUCÁRIAS LOTE 2073, ÁGUAS CLARAS, DF PROPRIETÁRIO: SECRETARIA DE ESTADO DE SAÚDE DO DISTRITO FEDERAL (SES-DF) AUTOR DO PROJETO: LUCAS PERES DOS REIS RESPONSÁVEL TÉCNICO: INSTITUTO DE GESTÃO ESTRATÉGICA DE SAÚDE DO DISTRITO FEDERAL (IGESDF)	
PROPRIETÁRIO: SECRETARIA DE ESTADO DE SAÚDE DO DISTRITO FEDERAL (SES-DF)	CREAÇÃO: 27.0140/DF
RESPONSÁVEL TÉCNICO: INSTITUTO DE GESTÃO ESTRATÉGICA DE SAÚDE DO DISTRITO FEDERAL (IGESDF)	
ORGÃOS FISCALIZADORES	ORGÃOS FISCALIZADORES

PROJETO BÁSICO DE GASES MEDICINAIS		
ÁREA: 11000028	DATA DO PROJETO: 11/01/2024	FOLHA / TOTAL: 01/02
CONTEÚDO: CENTRAL DE DISTRIBUIÇÃO E TRAÇADO DAS TUBULAÇÕES DE GASES MEDICINAIS	ESCALA: 1/25	PROJETISTA AUXILIAR: [Nome]
NOME DO ARQUIVO: 2024038-HEP-MA-PM-PB-001-GER	REVISÃO: 000	DATA REV.: 16/01/2024

