

UNIDADE DE PRONTO ATENDIMENTO TAGUATINGA SUL

ENDEREÇO: ÁREA SEM ZONEAMENTO URBANO PRÓXIMA A ESTAÇÃO DO METRÔ DE TAGUATINGA SUL
 PROPRIETÁRIO: SECRETARIA DE ESTADO DE SAÚDE DO DISTRITO FEDERAL (SES-DF)
 AUTOR DO PROJETO: FREDERICO G. A. LARA
 RESPONSÁVEL TÉCNICO: FREDERICO GUILHERME ALMEIDA LARA CREA11299-D-DF


PROPRIETÁRIO: SECRETARIA DE ESTADO DE SAÚDE DO DISTRITO FEDERAL (SES-DF)
 AUTOR DO PROJETO: FREDERICO G. A. LARA CREA11299-D-DF
 RESPONSÁVEL TÉCNICO: FREDERICO GUILHERME ALMEIDA LARA CREA11299-D-DF

ORGÃO FISCALIZADOR: _____



PROJETO BÁSICO DE INSTALAÇÕES PLUVIAIS

ÁREA: 3322,00m²
 DATA DO PROJETO: 06/24
 ESCALA: INDICADA
 CONTEÚDO: IMPLANTAÇÃO
 PROJETA ALUNAR: FRED
 NOME DO ARQUIVO: 2024-03-14-PA-HAP-PS-01-IMP-R00
 DATA REV: 14/07/2024
 FORMATO: A3

FOLHA 1 TOTAL: **01/04**

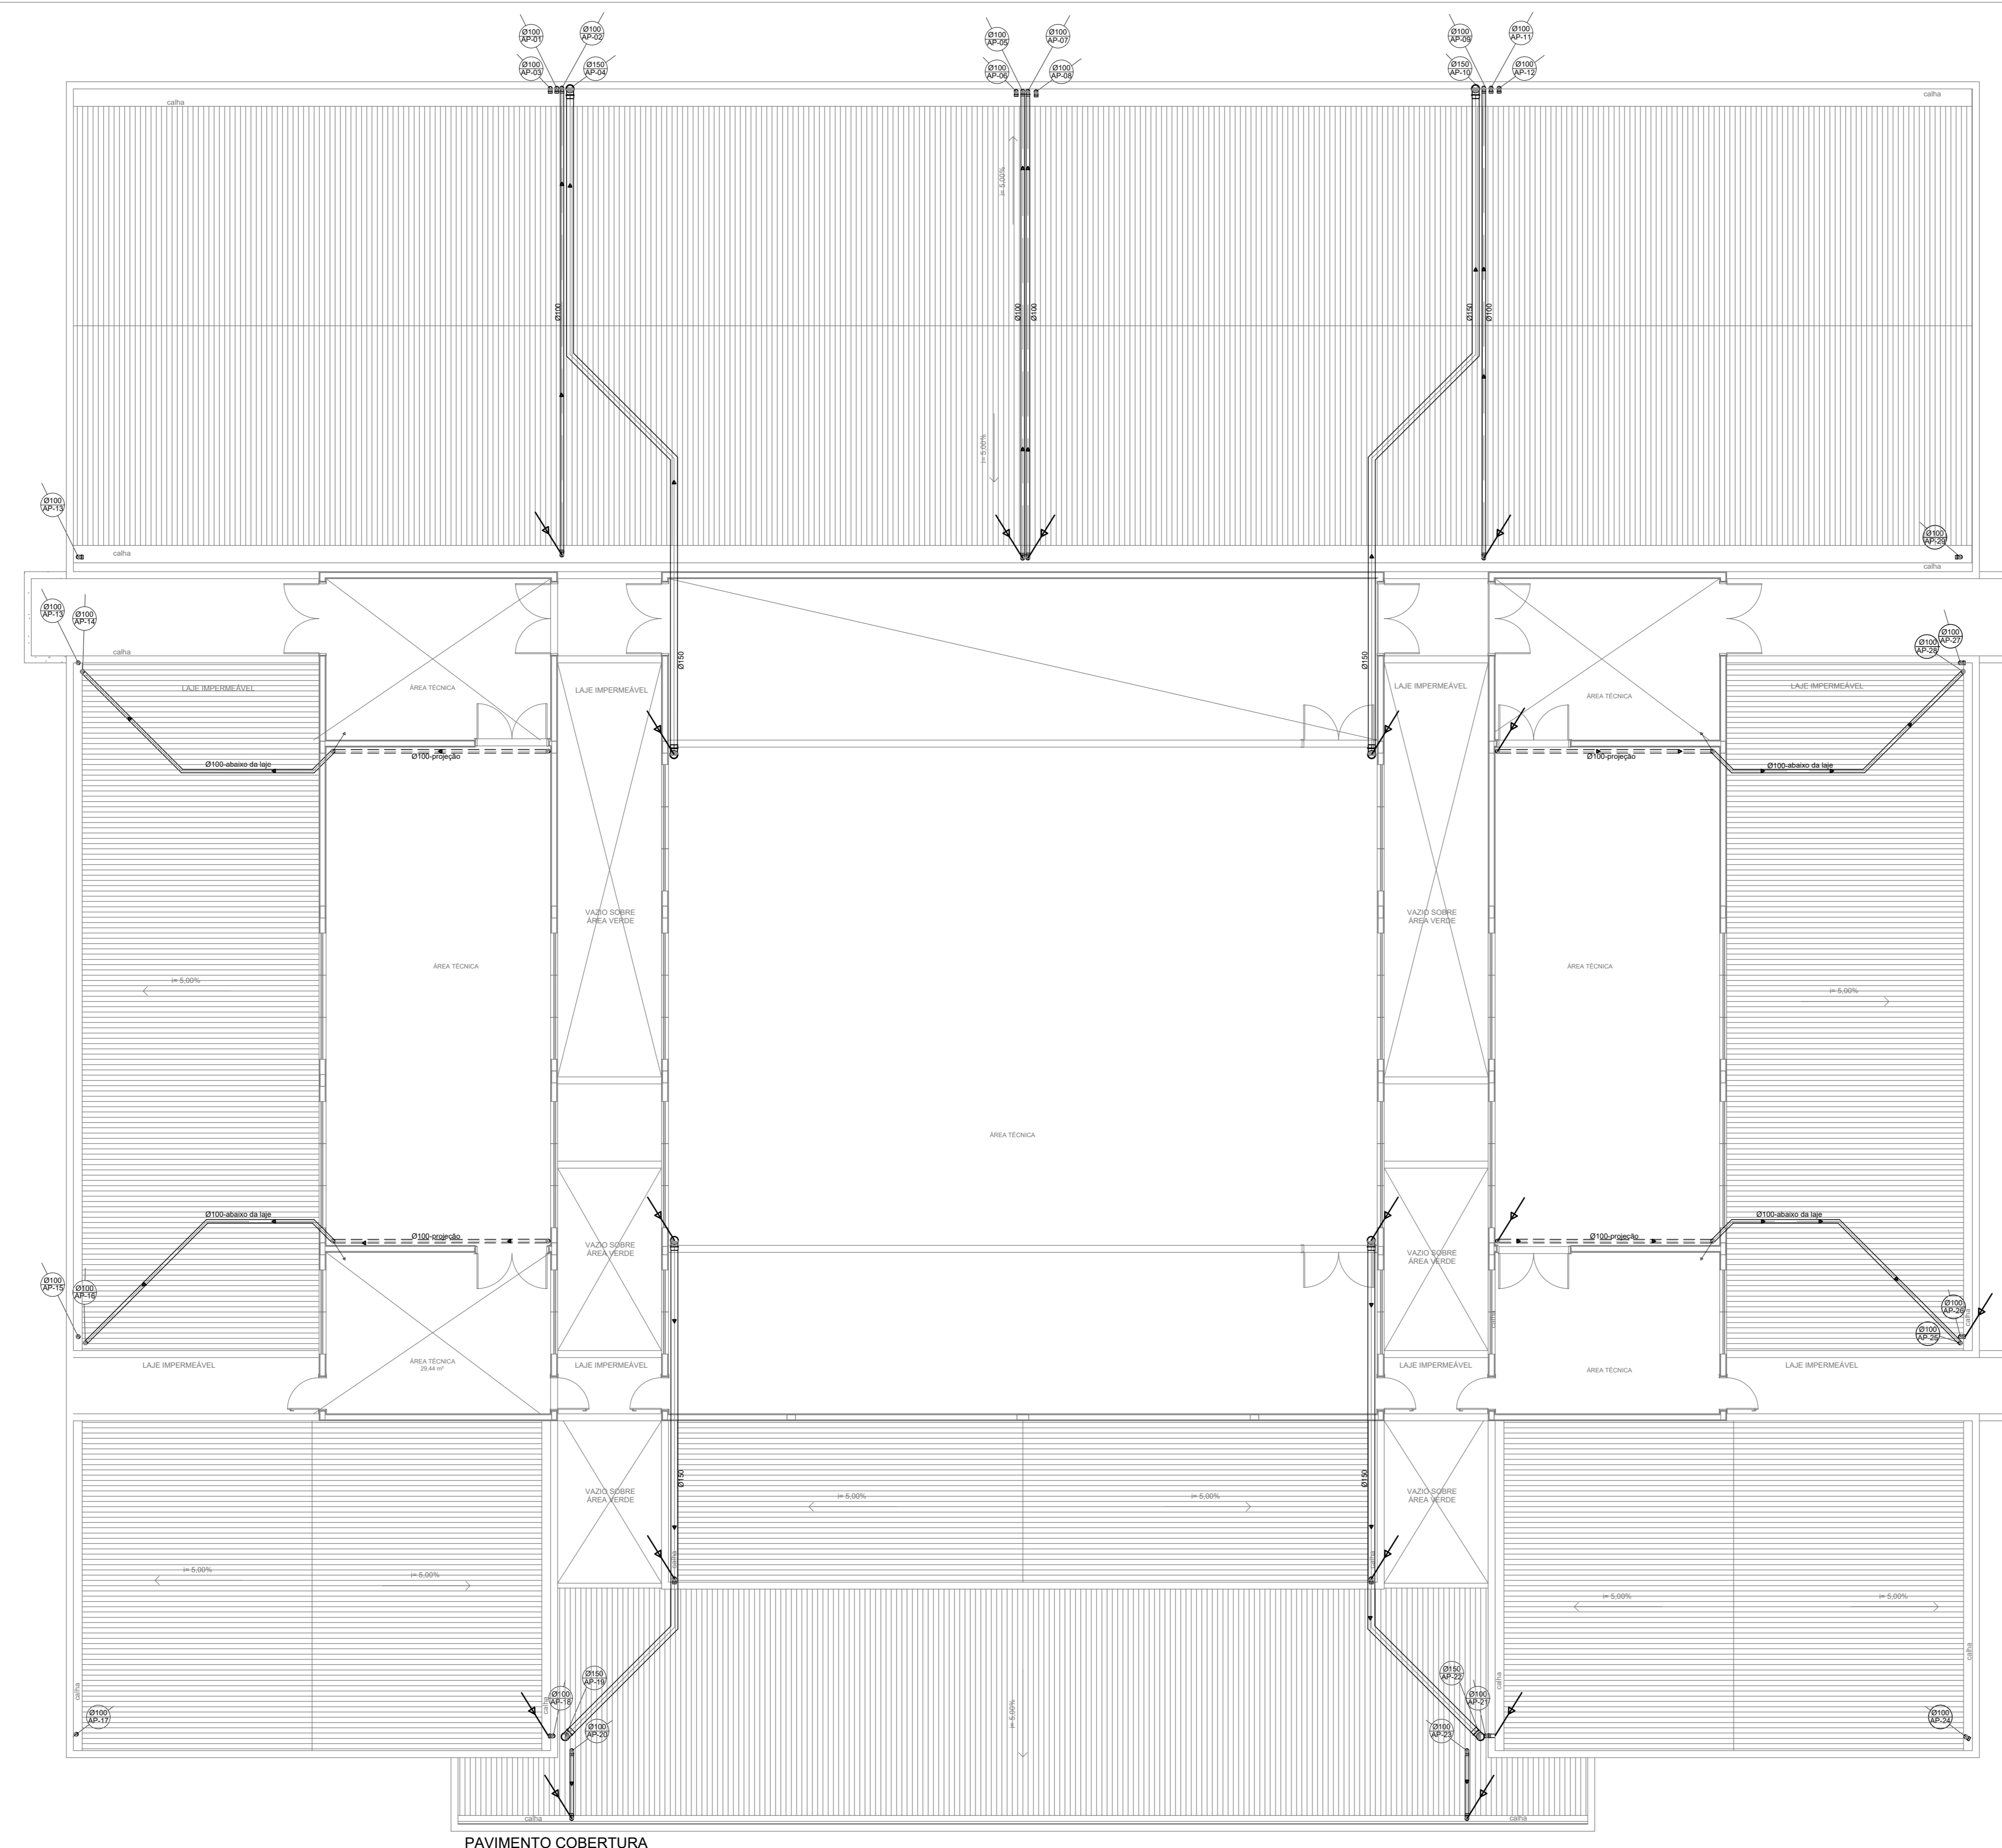

PAVIMENTO COBERTURA

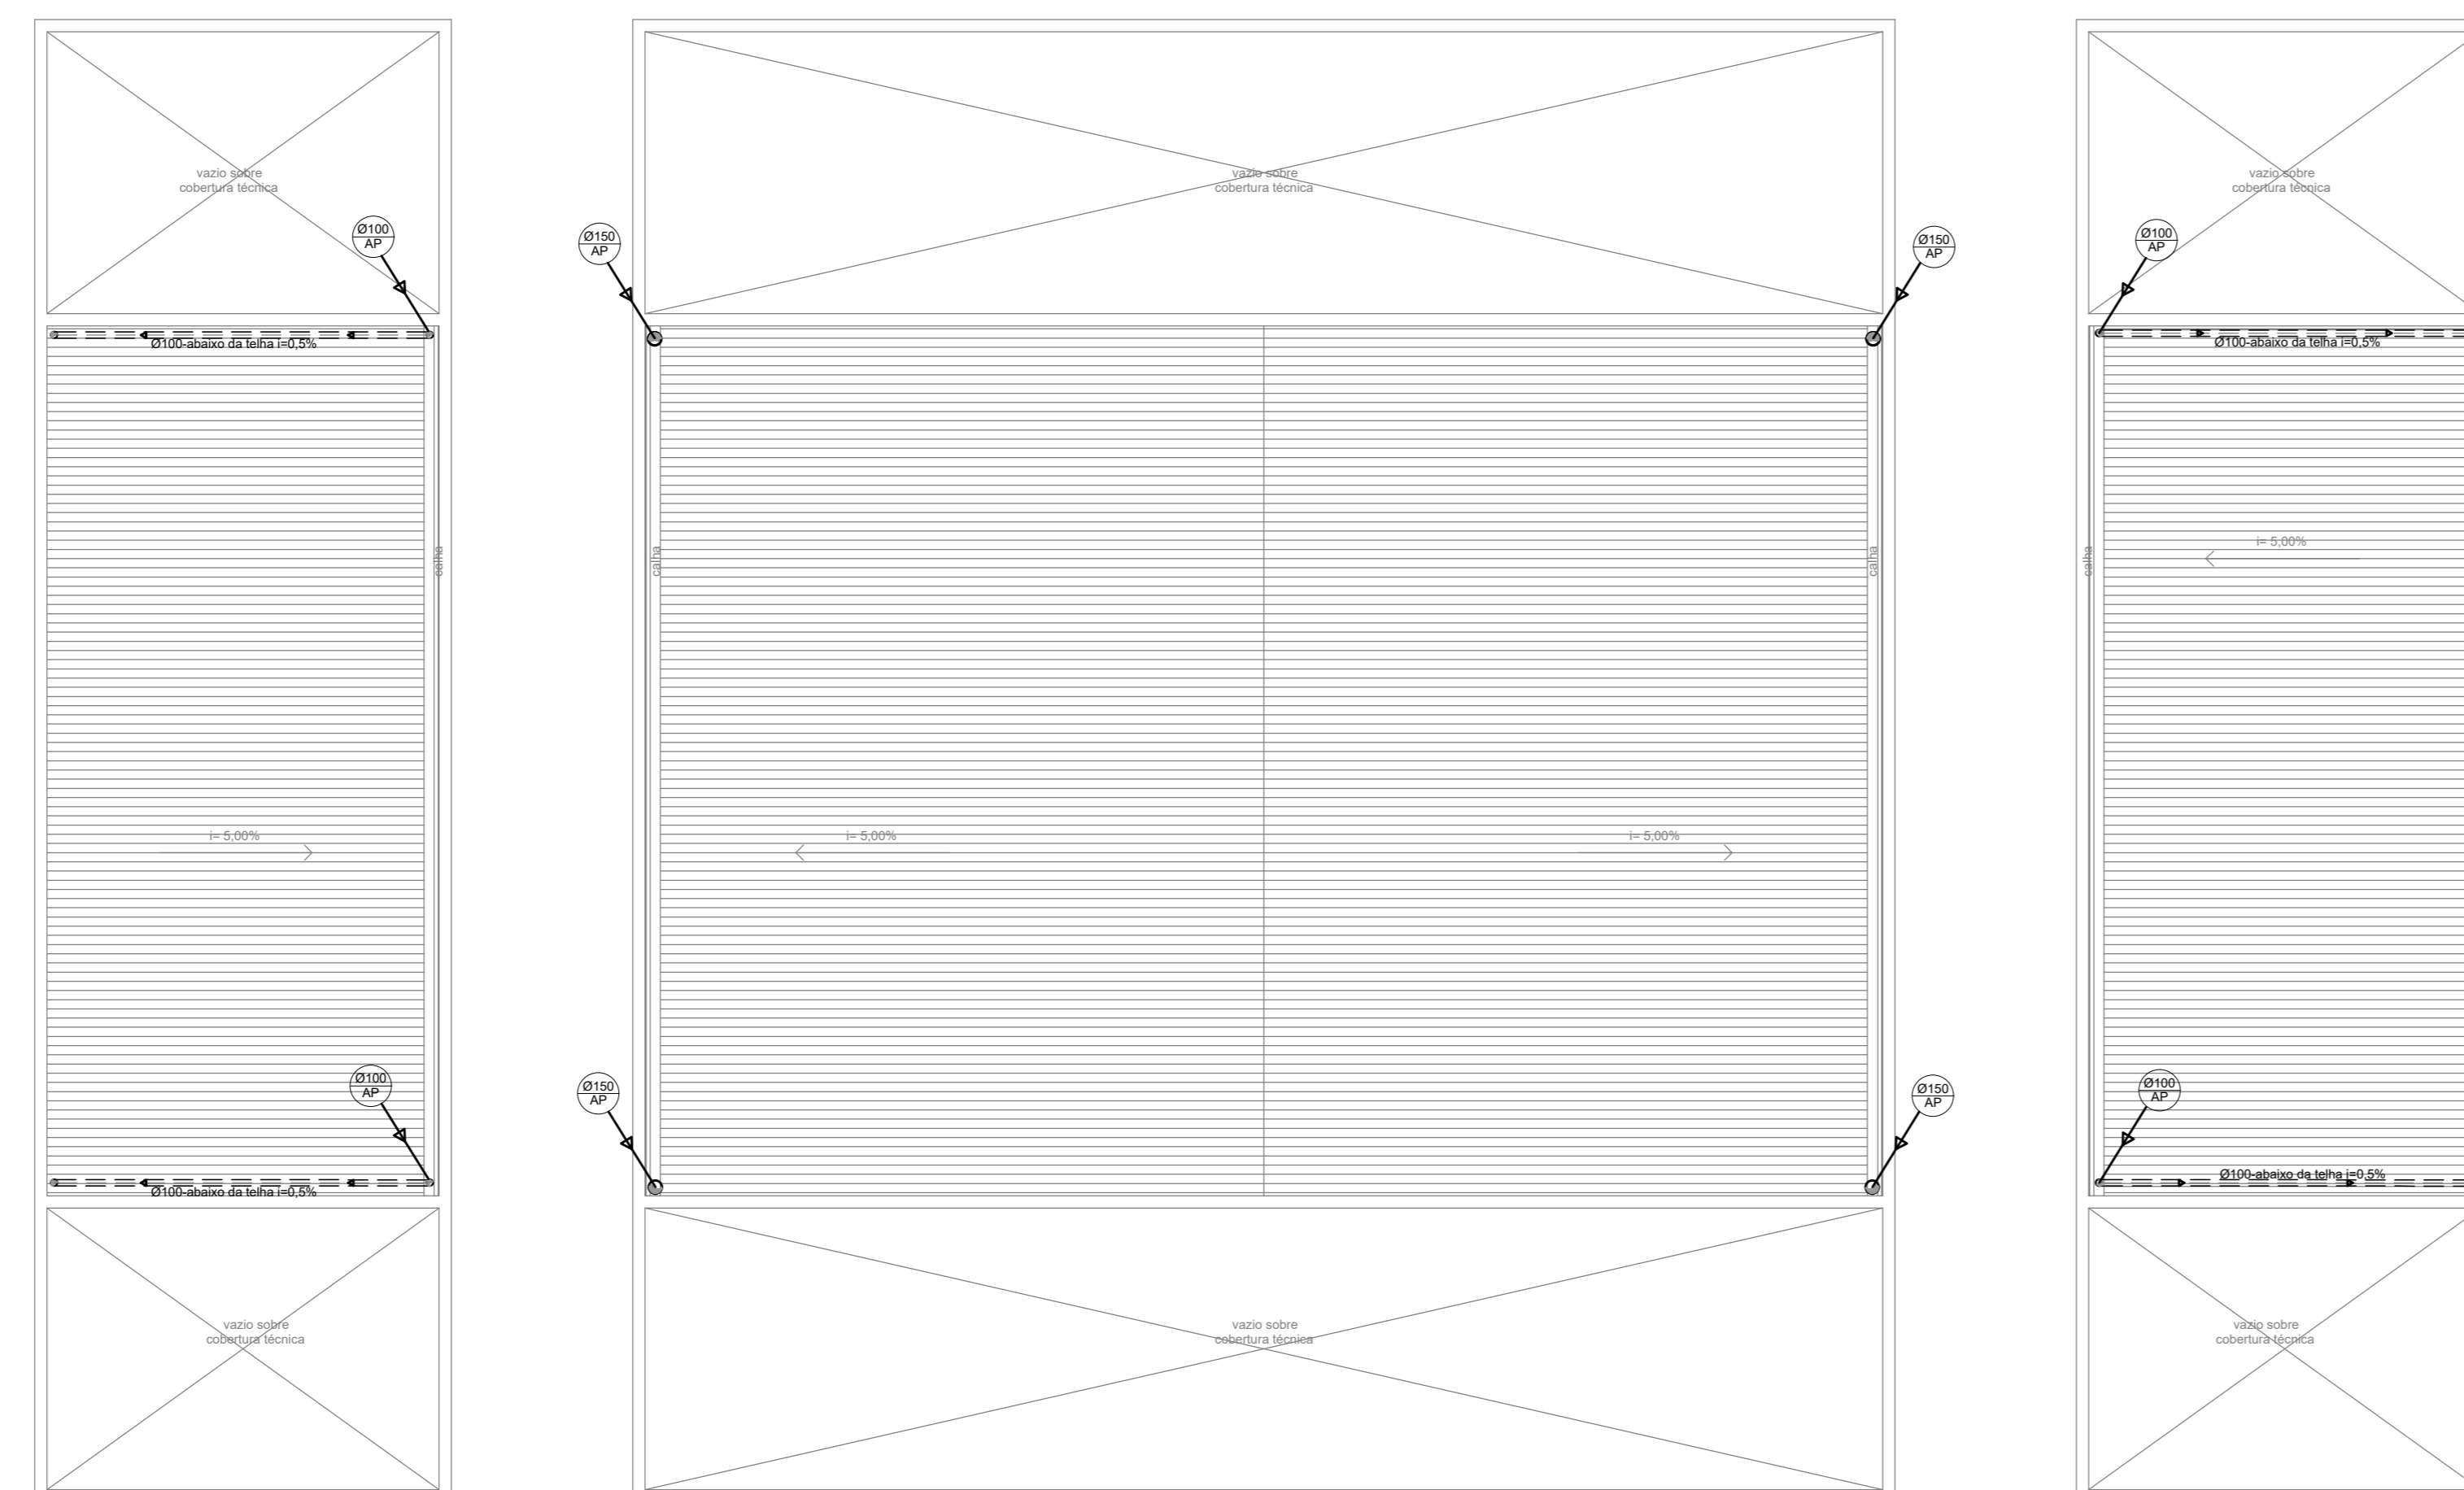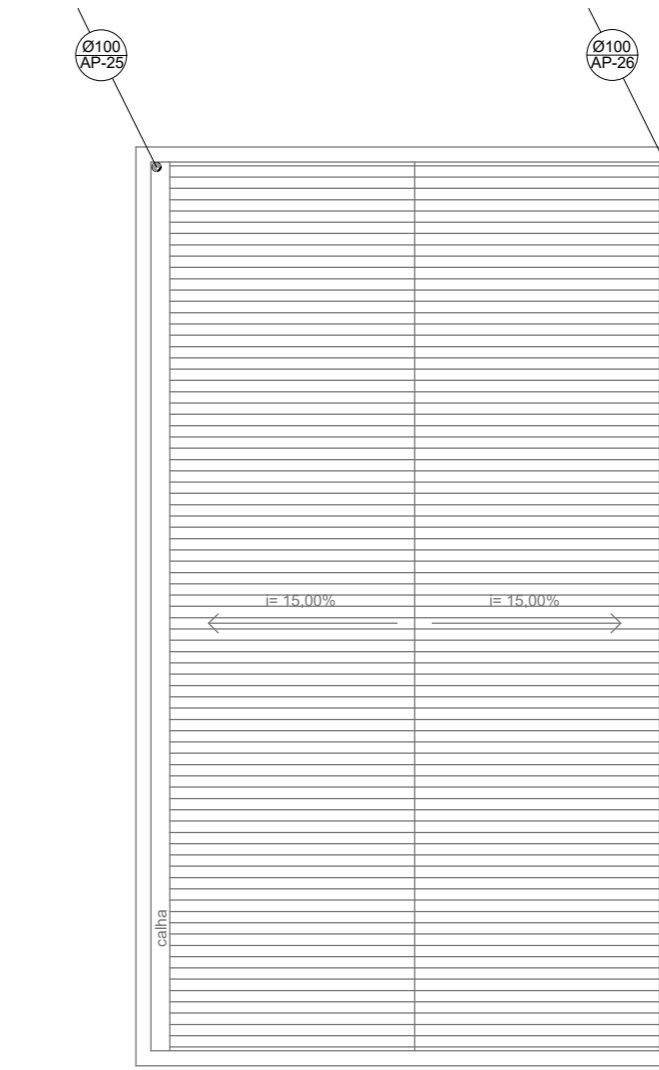

PAVIMENTO TÉCNICO

UNIDADE DE PRONTO ATENDIMENTO TAGUATINGA SUL
 ENDEREÇO: ÁREA SEM ZONEAMENTO URBANO PRÓXIMA A ESTAÇÃO DO METRÔ DE TAGUATINGA SUL
 PROPRIETÁRIO: SECRETARIA DE ESTADO DE SAÚDE DO DISTRITO FEDERAL (SES-DF)
 AUTOR DO PROJETO: FREDERICO GUILHERME ALMEIDA LARA CREA11299-D-DF
 RESPONSÁVEL TÉCNICO:

PROPRIETÁRIO: SECRETARIA DE ESTADO DE SAÚDE DO DISTRITO FEDERAL (SES-DF)


AUTOR DO PROJETO: FREDERICO G. A. LARA CREA11299-D-DF



RESPONSÁVEL TÉCNICO: CREA11299-D-DF

ORGÃO FISCALIZADOR:

ORGÃO FISCALIZADOR:

PROJETO BÁSICO DE INSTALAÇÕES PLUVIAIS
 ÁREA: 352,00m²
 DATA DO PROJETO: 06/04
 ESCALA: INDICADA
 CONTEÚDO: PLANTA DE COBERTURA
 PAVIMENTO TÉCNICO
 PROJETA: ALAN LARA
 FREQ.
 NOME DO ARQUIVO: 2024-04-06-PA-PA-PB-02-COB-002
 REVISÃO: 001
 DATA REV.: 04/07/2024
 FORMATO: A3
 FOLHA: 1 TOTAL: 02/04

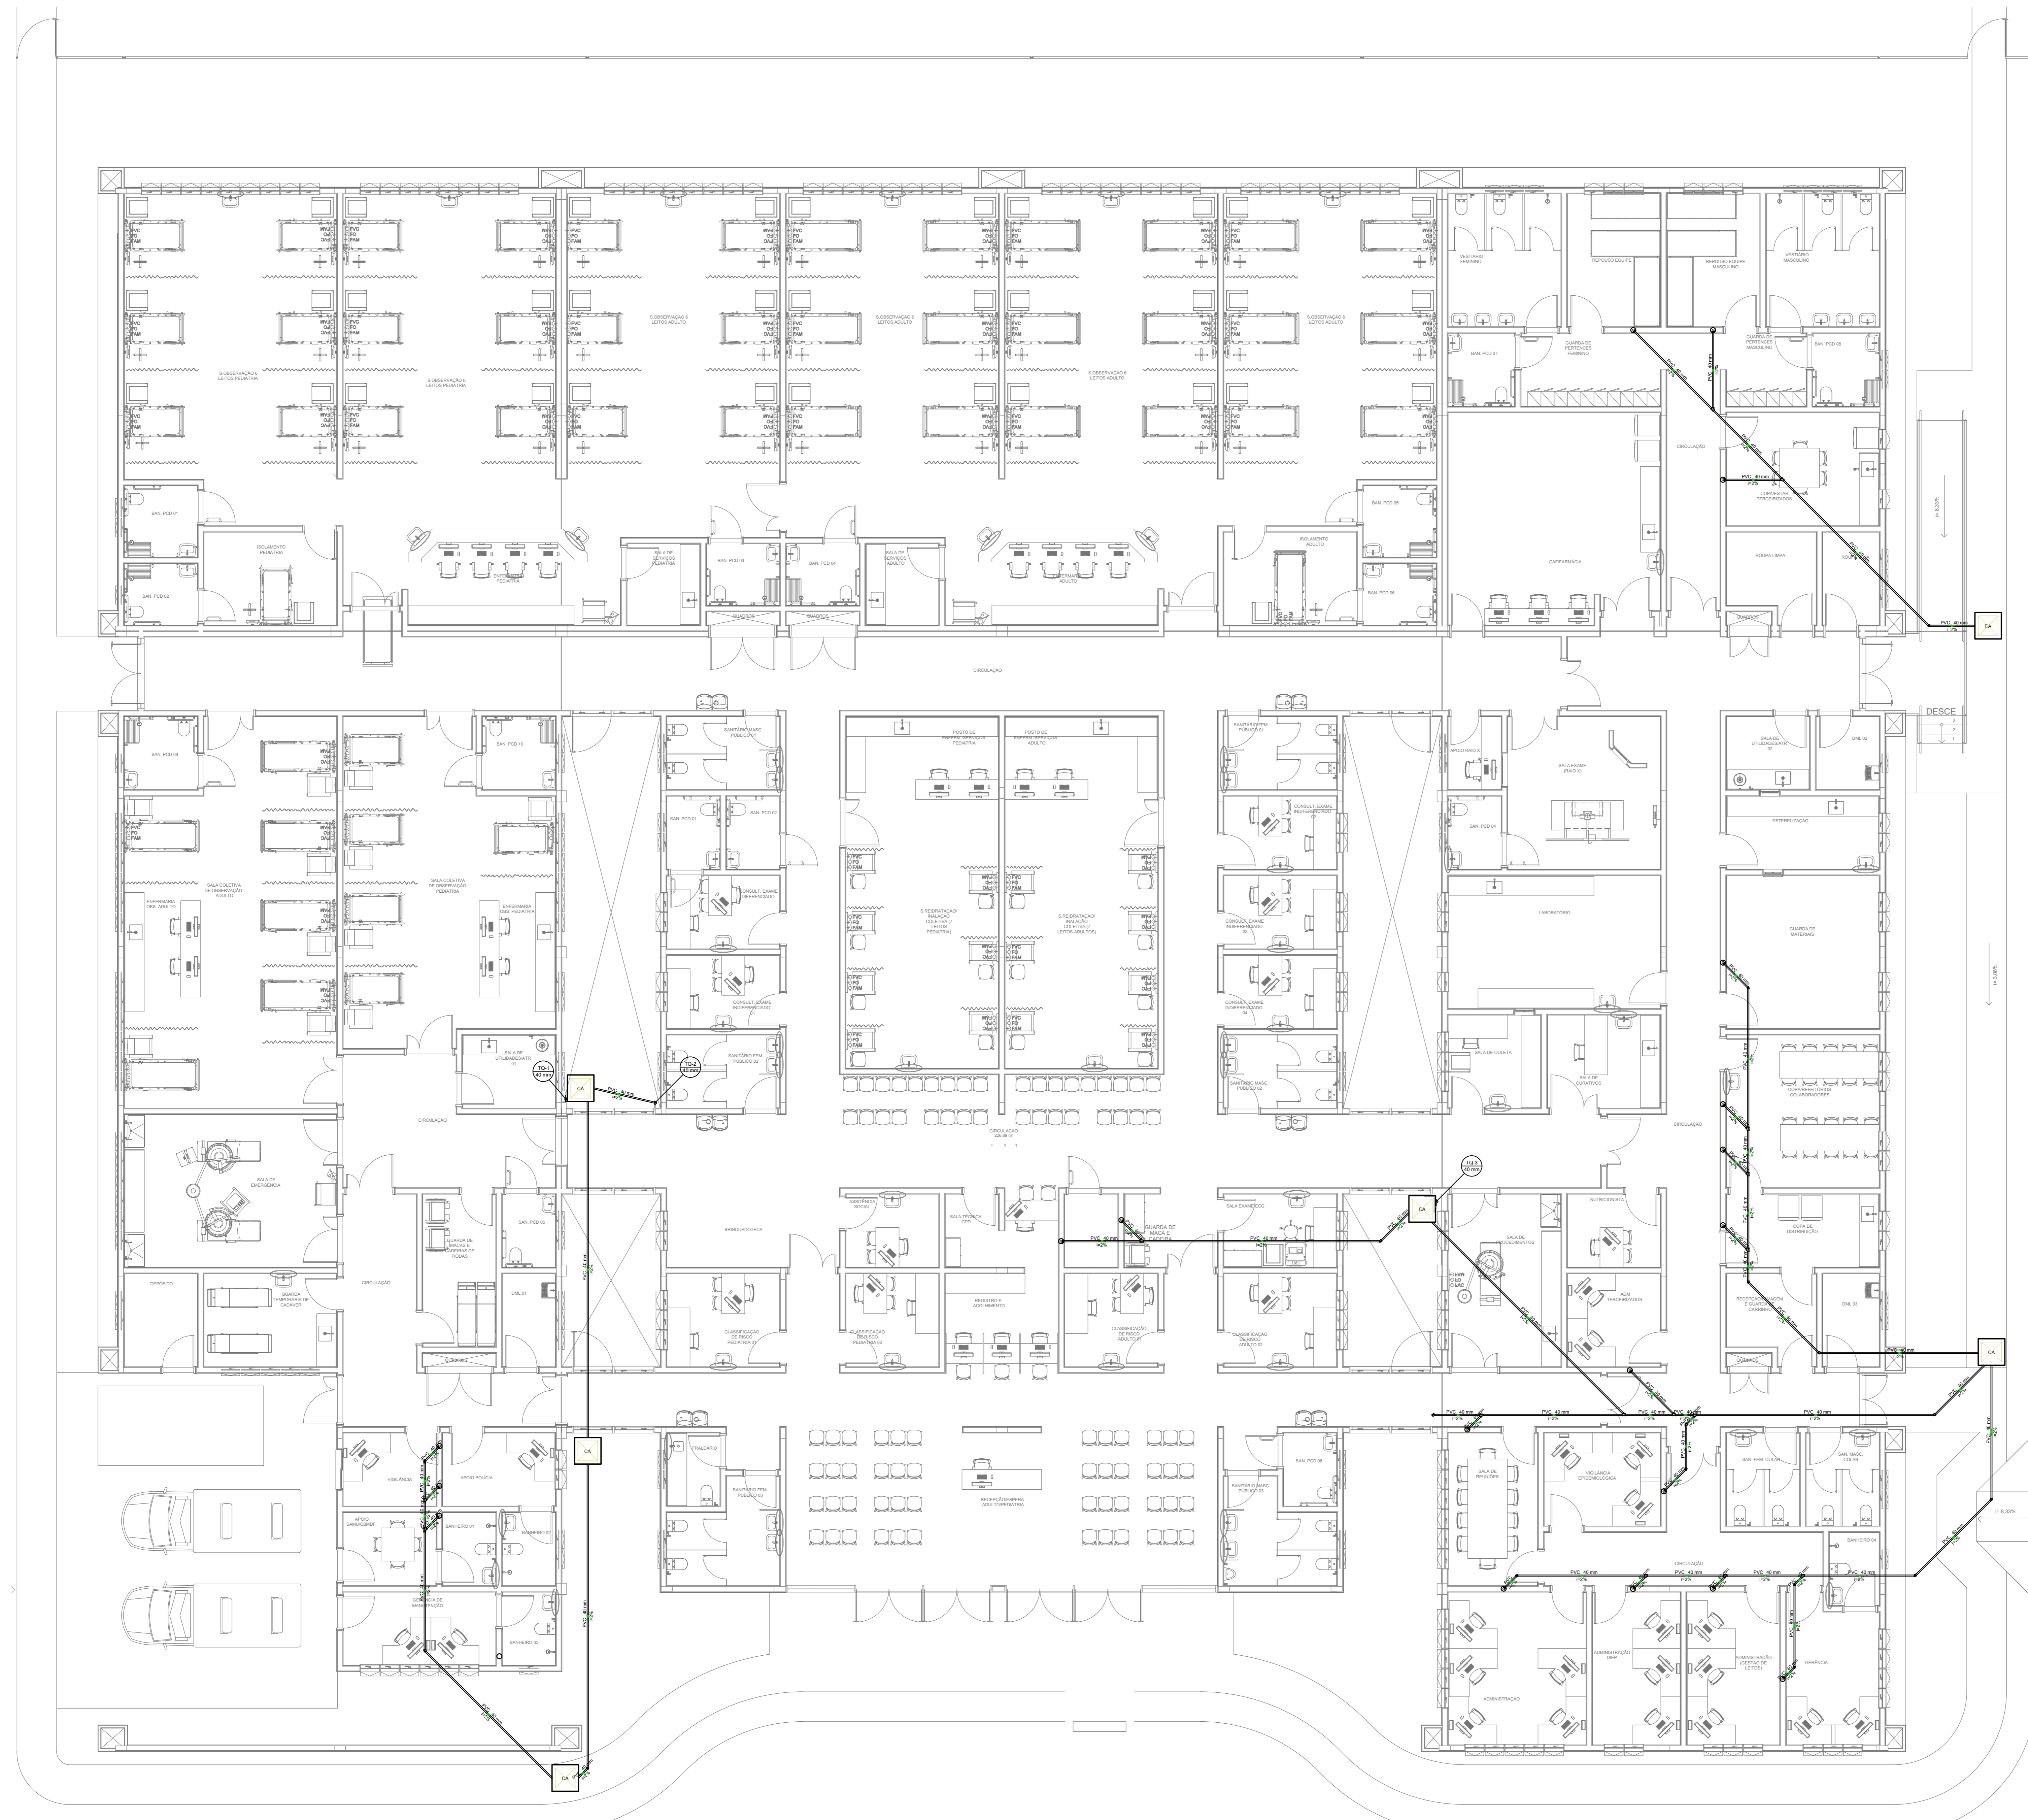

  PVC - Ø40mm para dreno de ar condicionado. Utilizar sifão em todas as saídas dos drenos.
 CAIXA DE PASSAGEM EXISTENTE

PAVIMENTO TÉCNICO

UNIDADE DE PRONTO ATENDIMENTO TAGUATINGA SUL			
ENDEREÇO: ÁREA SEM ZONEAMENTO URBANO PRÓXIMA A ESTAÇÃO DO METRÔ DE TAGUATINGA SUL. PROPRIETÁRIO: SECRETARIA DE ESTADO DE SAÚDE DO DISTRITO FEDERAL (SES-DF) AUTOR DO PROJETO: FREDERICO GUILHERME ALMEIDA LARA CREA112960-DF RESPONSÁVEL TÉCNICO:			
PROPRIETÁRIO: SECRETARIA DE ESTADO DE SAÚDE DO DISTRITO FEDERAL (SES-DF)			
AUTOR DO PROJETO: FREDERICO GUILHERME ALMEIDA LARA CREA112960-DF		CREA/CAU: 112960-DF	
RESPONSÁVEL TÉCNICO: CREA/CAU:			
ORGÃO FISCALIZADOR		ORGÃO FISCALIZADOR	
ORGÃO FISCALIZADOR		ORGÃO FISCALIZADOR	
PROJETO BÁSICO DE INSTALAÇÕES DRENO			
ÁREA: 282,29m² CONTEÚDO: SISTEMA DE CLIMATIZAÇÃO DRENO TÍTULO DO PROJETO: 204.645-HUPA-HUP-FB-03-DRENO-002	DATA DO PROJETO: 06/24 ESCALA: 1/75 PROJETISTA: FREDERICO GUILHERME ALMEIDA LARA REVISOR: R02 DATA REV: 04/07/2024	FOLHA: TOTAL 03/04 FÓRMATO: A3	