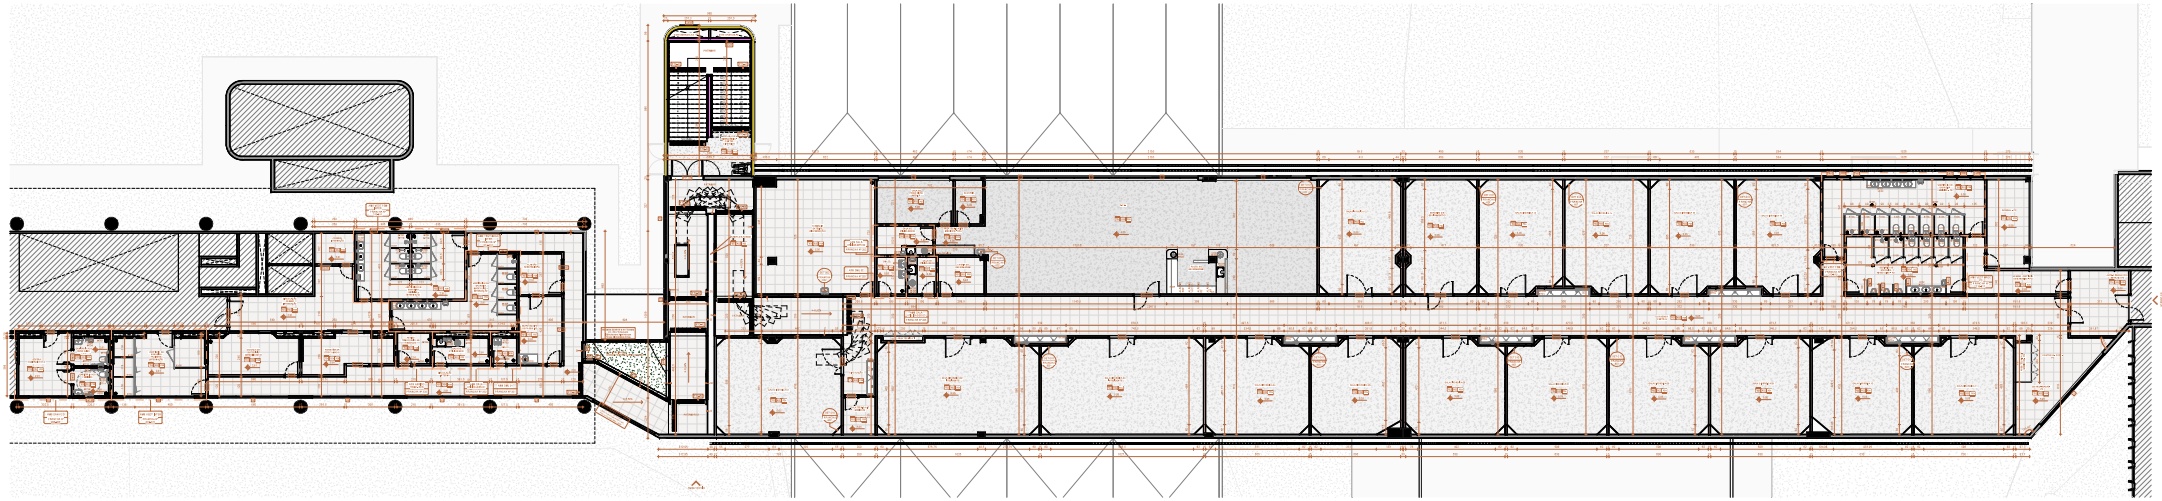

1 Planta Baixa - Mezanino/1º Pavimento
Escala: 1:75



















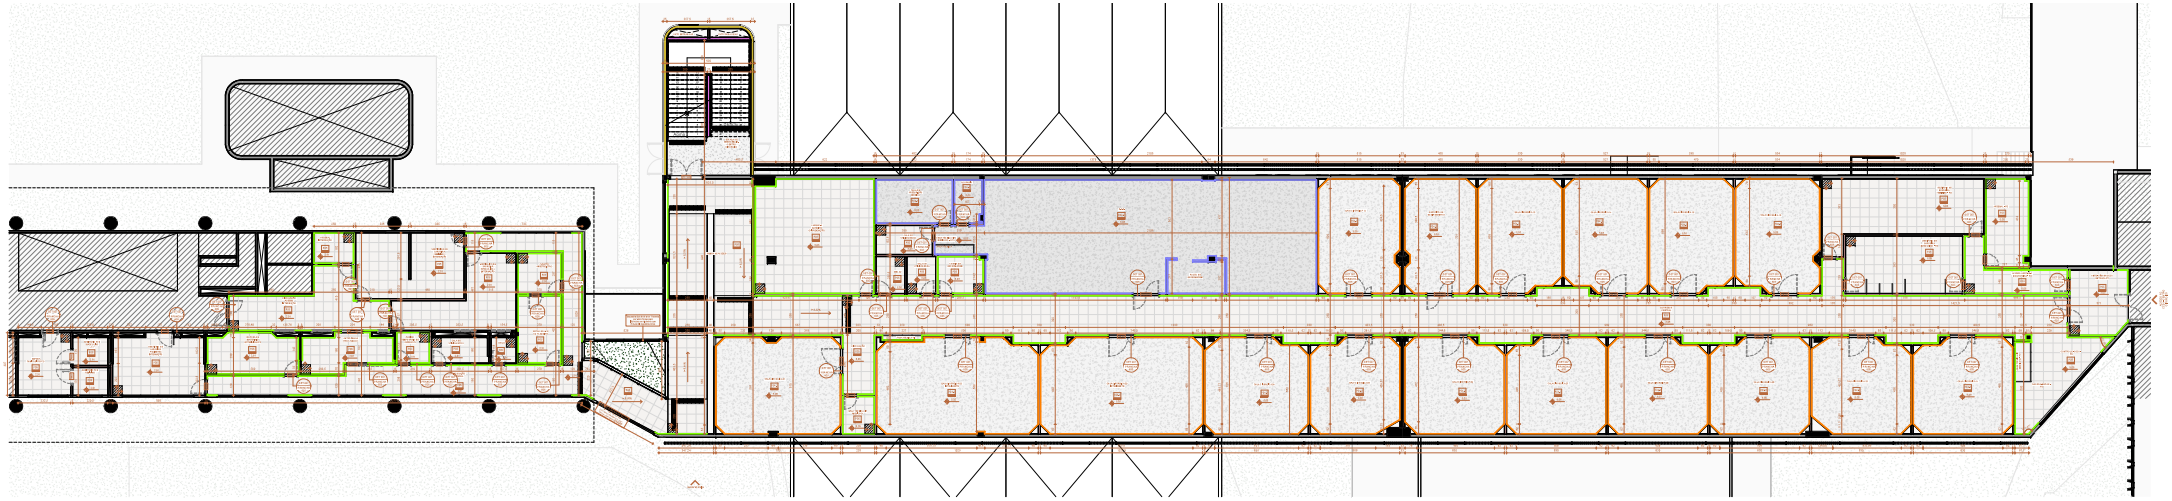

1 Planta de Paginação de Piso - Mezanino/1º Pavimento
Escala: 1:75


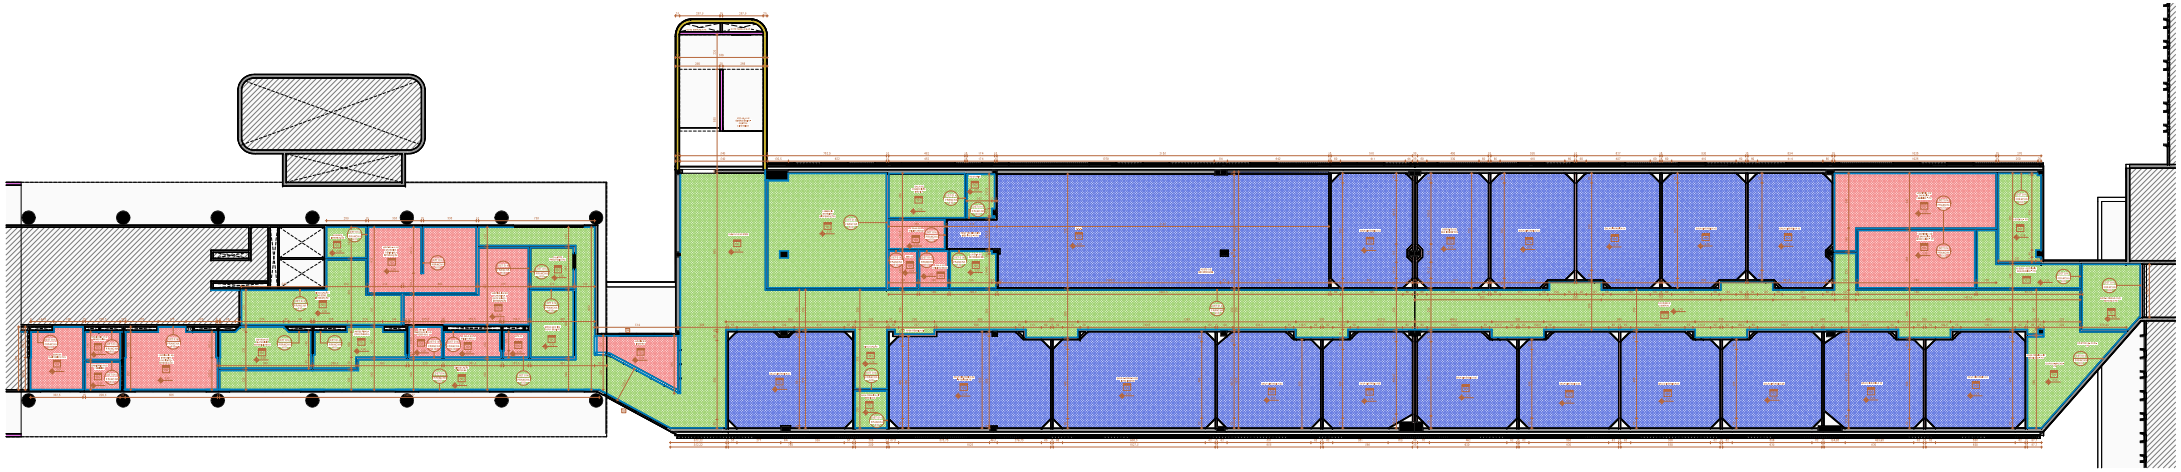

1 Planta de Forro - Mezanino/1º Pavimento
Escala: 1 : 75

Revisão	Descrição	Data
00	EMISSÃO INICIAL	01/12/2014

Área de intervenção do projeto básico

CENTRO CIRÚRGICO HBDF

IHESDF INSTITUTO HOSPITALAR ESPECIALIZADO DO DISTRITO FEDERAL




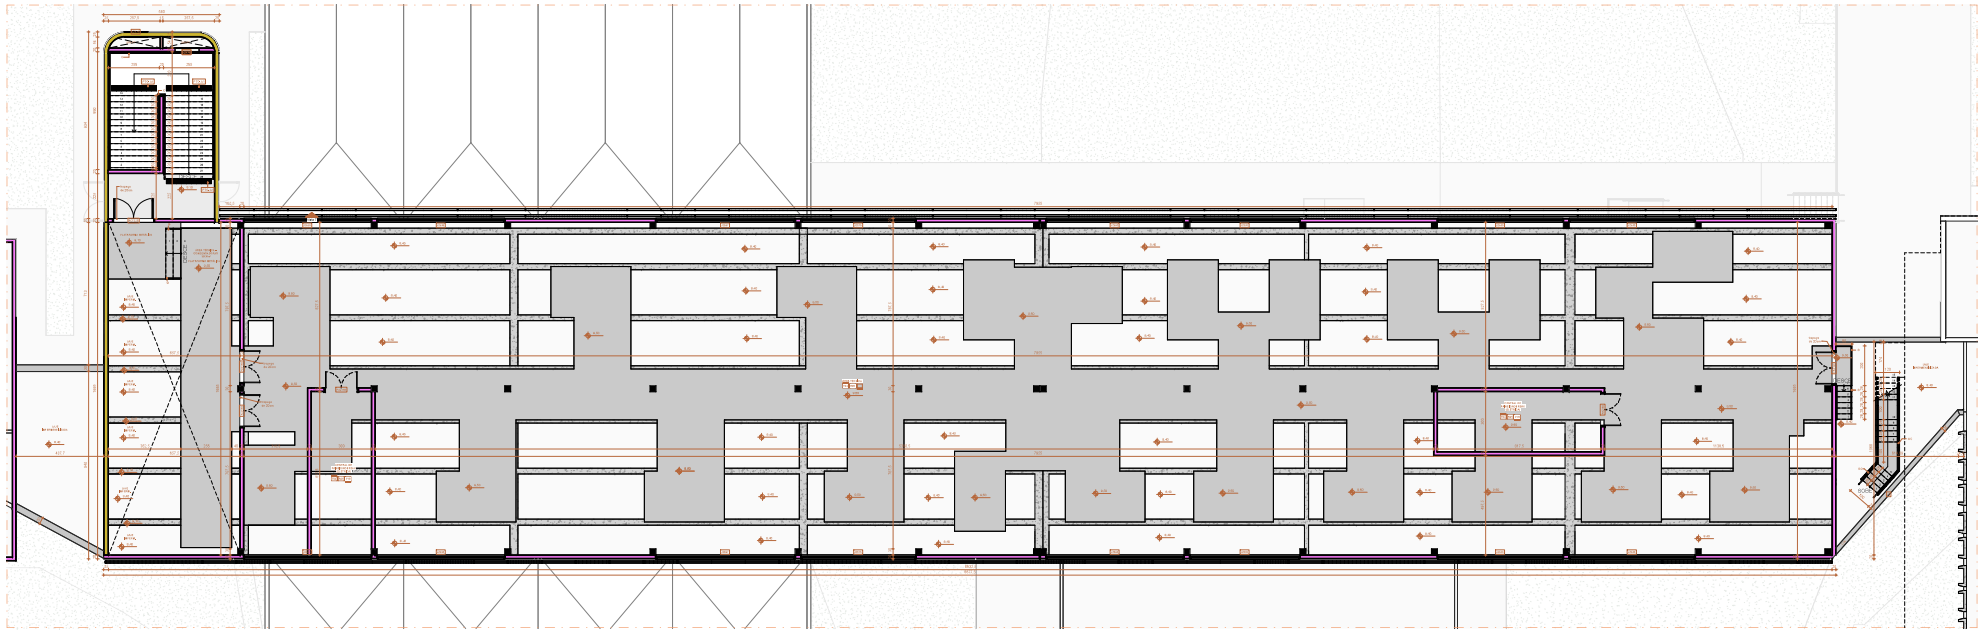

1 Planta Baixa - Área Técnica
Escala 1 : 75

Número	Descrição	Data
00	EMISSÃO INICIAL	27/05/2021

ADMINISTRAÇÃO REGIONAL / PROTOCOLO

CENTRO CIRÚRGICO HBDF

ENDEREÇO: SMHS ÁREA ESPECIAL 2, QUADRA 101 • Asa Sul | Brasília • DF

PROPRIETÁRIO: SECRETARIA DE ESTADO DE SAÚDE DO DISTRITO FEDERAL (SES-DF)

AUTOR DO PROJETO: Luana Lauritzen • CAU/BR A108128

RESPONSÁVEL TÉCNICO: Luana Lauritzen • CAU/BR A108128







LEGENDA DE PAREDES	
Cor de Traço	Legenda
	Parede Existente Alvo Sem Reboco
	Alvenaria em Bloco Sem Reboco
	Alvenaria em Bloco Com Reboco de Cimento
	Alvenaria em Bloco Com Reboco de Gesso
	Parede Demolida a Remover
	Parede em Drywall
	Nova Construção em Gesso

MEDIÇÕES/OBRA	TODAS AS COTAS DO PROJETO ESTÃO EM CENTÍMETROS.
MEDIÇÕES/OBRA	ESTA PLANTA É CONFERIDA A MEDIÇÃO ACIMA/OBRA.
MEDIÇÕES/OBRA	TODAS AS MEDIÇÕES DEVEM SER CONFERIDAS IN LOCO.

LEGENDA

INDICAÇÃO DE CORTE	INDICAÇÃO DE ALINHAMENTOS	INDICAÇÃO DE DETALHAMENTO
INDICAÇÃO DE REFATACHADA	COTAS DE NÍVEL FINS ACABADO	INDICAÇÃO DE PRANCHA

NOTAS TÉCNICAS

- [illegible]
- [illegible]
- [illegible]