
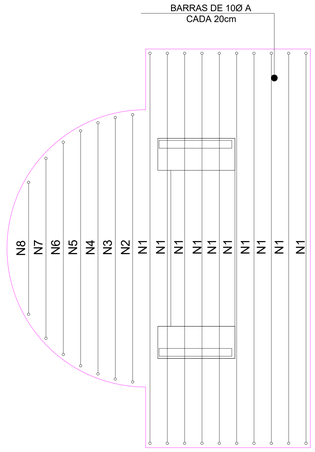


ARMADURA POSITIVA - Y

ESC 1:25

RELAÇÃO DO AÇO
ARMADURA POSITIVA - Y

AÇO	N	DIAM (mm)	QUANT	C.UNIT (cm)	C.TOTAL (cm)	
	1	10.0	10	520	5200	35 450 35
	2	10.0	1	378	378	35 308 35
	3	10.0	1	372	372	35 302 35
	4	10.0	1	360	360	35 290 35
	5	10.0	1	341	341	35 271 35
	6	10.0	1	315	315	35 245 35
	7	10.0	1	278	278	35 208 35
	8	10.0	1	222	222	35 152
			TOTAL (cm)		7466	
			TOTAL (Kg)		48.53 Kg	

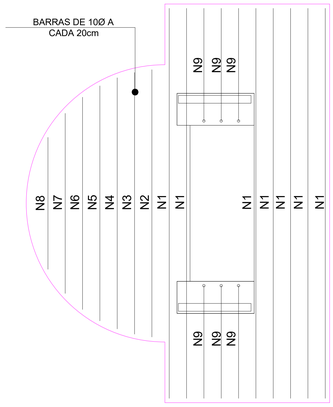


ARMADURA NEGATIVA - Y

ESC 1:25

RELAÇÃO DO AÇO


Negativos Y Positivos X Positivos Y

AÇO	N	DIAM (mm)	QUANT	C.UNIT (cm)	C.TOTAL (cm)	
	1	10.0	7	450	3150	450
	2	10.0	1	308	308	308
	3	10.0	1	302	302	302
	4	10.0	1	290	290	290
	5	10.0	1	271	271	271
	6	10.0	1	245	245	245
	7	10.0	1	208	208	208
	8	10.0	1	152	152	152
	9	10.0	6	200	1200	35 130 35
			TOTAL (cm)		6126	
			TOTAL (Kg)		39.82 Kg	

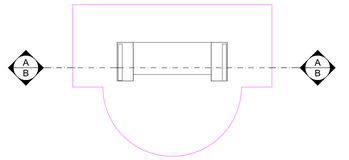


INDICAÇÃO DE CORTE

ESC 1:50

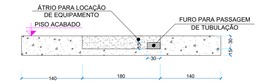


CORTE AA

ESC 1:50

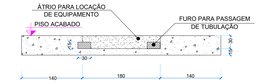

CORTE BB

ESC 1:50

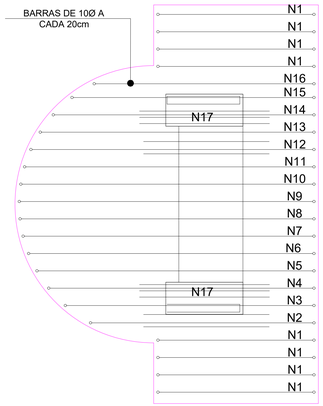


ARMADURA POSITIVA - X

ESC 1:25

RELAÇÃO DO AÇO ARMADURA POSITIVA - X

AÇO	N	DIAM (mm)	QUANT	C.UNIT (cm)	C.TOTAL (cm)	
	1	10.0	8	250	2000	35 180 35
	2	10.0	1	328	328	35 258 35
	3	10.0	1	357	357	35 287 35
	4	10.0	1	376	376	35 306 35
	5	10.0	1	390	390	35 320 35
	6	10.0	1	399	399	35 329 35
	7	10.0	1	406	406	35 336 35
	8	10.0	1	409	409	35 339 35
	9	10.0	1	410	410	35 340 35
	10	10.0	1	408	408	35 338 35
	11	10.0	1	404	404	35 334 35
	12	10.0	1	396	296	35 326 35
	13	10.0	1	386	386	35 316 35
	14	10.0	1	370	370	35 300 35
	15	10.0	1	349	349	35 279 35
	16	10.0	1	323	323	35 253 35
	17	12.5	6	150	900	150
			TOTAL (cm)Ø10		7611 cm	
			TOTAL (cm)Ø12.5		900 cm	
			TOTAL (Kg)		58.47 Kg	

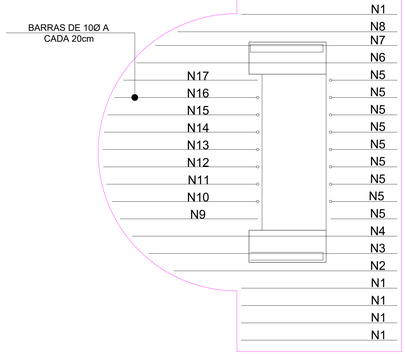

ARMADURA NEGATIVA - X

ESC 1:25

RELAÇÃO DO AÇO


Negativos Y Positivos X Positivos Y

AÇO	N	DIAM (mm)	QUANT	C.UNIT (cm)	C.TOTAL (cm)	
	1	10.0	8	180	1440	180
	2	10.0	1	258	258	258
	3	10.0	1	287	287	287
	4	10.0	1	306	306	306
	5	10.0	9	112	973	77 35
	6	10.0	1	300	300	300
	7	10.0	1	279	279	279
	8	10.0	1	253	253	253
	9	10.0	1	159	159	159
	10	10.0	1	203	203	168 35
	11	10.0	1	210	210	175 35
	12	10.0	1	214	214	179 35
	13	10.0	1	213	213	178 35
	14	10.0	1	212	212	177 35
	15	10.0	1	208	208	173 35
	16	10.0	1	200	200	165 35
	17	10.0	1	155	155	155
			TOTAL (cm)		5830	
			TOTAL (Kg)		37.90 Kg	

Observações:

01-Para locação utilizar o projeto de arquitetura.
02-Para locação de furos e passagem de tubulalões, conferir com projeto de arquitetura e instalações.
03-Esse projeto é para 1 base de equipamento.

VOLUME DE CONCRETO (m³)(C-30)	5,4
Ø10.0 (kg)	5,4
FORMA(m²)	3,2

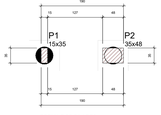



FORMA DOS PILARES
ESC 1:50

Características dos materiais
CONCRETO PESADO (SALA ACELERADOR)

Pilares			
Nome	Seção (cm)	Elevação (cm)	Nível (cm)
P1	15x35	0	0
P2	35x48	0	0

Legenda dos pilares
Pilar que passa

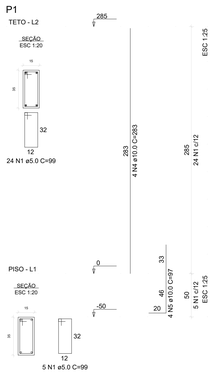

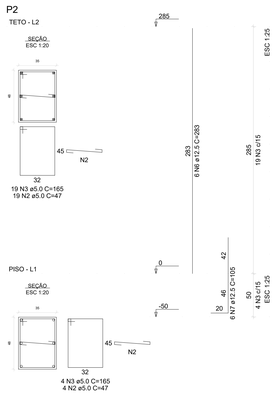

RELAÇÃO DO AÇO

P1-L2 P1-L1 P2-L2
P2-L1

AÇO	N	DIAM (mm)	QUANT	C.UNIT (cm)	C.TOTAL (cm)
CA60	1	5.0	29	99	2871
	2	5.0	23	47	1081
	3	5.0	23	165	3795
CA50	4	10.0	4	283	1132
	5	10.0	4	97	388
	6	12.5	6	283	1698
	7	12.5	6	105	630


RESUMO DO AÇO

AÇO	DIAM (mm)	C.TOTAL (m)	PESO + 10% (kg)
CA50	10.0	15.2	10.3
	12.5	23.3	24.7
CA60	5.0	77.5	13.1
PESO TOTAL (kg)			
CA50	35		
CA60	13.1		

Volume de concreto (C-PESADO) = 0.63 m³
Área de forma = 7.58 m²

V1 (35 x 75)

ESC 1:50

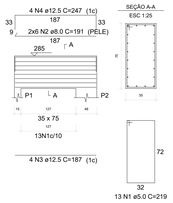

RELAÇÃO DO AÇO

V1

AÇO	N	DIAM (mm)	QUANT	C.UNIT (cm)	C.TOTAL (cm)
CA60	1	5.0	13	219	2847
CA50	2	8.0	12	191	2292
	3	12.5	4	187	748
	4	12.5	4	247	988

RESUMO DO AÇO

AÇO	DIAM (mm)	C.TOTAL (m)	PESO + 10% (kg)
CA50	8.0	22.9	9.9
	12.5	17.4	18.4
CA60	5.0	28.5	4.8
PESO TOTAL (kg)			
CA50	28.3		
CA60	4.8		

Volume de concreto (C-30) = 0.33 m³
Área de forma = 2.35 m²

FUNDAÇÃO TIPO TRADO (x2)



RESUMO DO AÇO

AÇO	DIAM (mm)	C.TOTAL (m)	PESO + 10% (kg)
CA50	10.0	12	7.8
CA60	5.0	8	1.28
PESO TOTAL (kg)			
CA50	7.8		
CA60	1.28		

Volume de concreto (C-30) = 0,21 m³

BLOCO RADIOTERAPIA - HOSPITAL DE BASE

IGESDF

ENDEREÇO:	SMHS - ÁREA ESPECIAL - QUADRA 101 - BRASÍLIA-DF - HOSPITAL DE BASE
PROPRIETÁRIO:	INSTITUTO DE GESTÃO ESTRATÉGICA DE SAÚDE DO DISTRITO FEDERAL (IGESDF)
AUTOR DO PROJETO:	FREDERICO GUILHERME ALMEIDA LARA CREA: 11299/D-DF
RESPONSÁVEL TÉCNICO:	

PROPRIETÁRIO

AUTOR DO PROJETO FREDERICO GUILHERME ALMEIDA LARA CREA/CAU: 11299/D-DF

RESPONSÁVEL TÉCNICO CREA/CAU:

ORGÃOS FISCALIZADORES


ORGÃOS FISCALIZADORES

ORGÃOS FISCALIZADORES

PROJETO BÁSICO DE ESTRUTURA

HOSPITAL DE BASE

ÁREA: -	DATA DO PROJETO:	FOLHA / TOTAL
	ESCALA: INDICADA	01/01
CONTEÚDO: PLANTA BAIXA/DET. - BLOCO DE APOIO DO EQUIP PLANTA BAIXA/DET. - ALIMENTO DO PORTAL	PROJETISTA AUXILIAR: FREDERICO LARA	
NOME DO ARQUIVO: 2024-069-HBDF-EST-BLC-PB-PLA-GER-R00	REVISÃO: R-03 / DATA REV.: 27/10/2025	FORMATO: A0

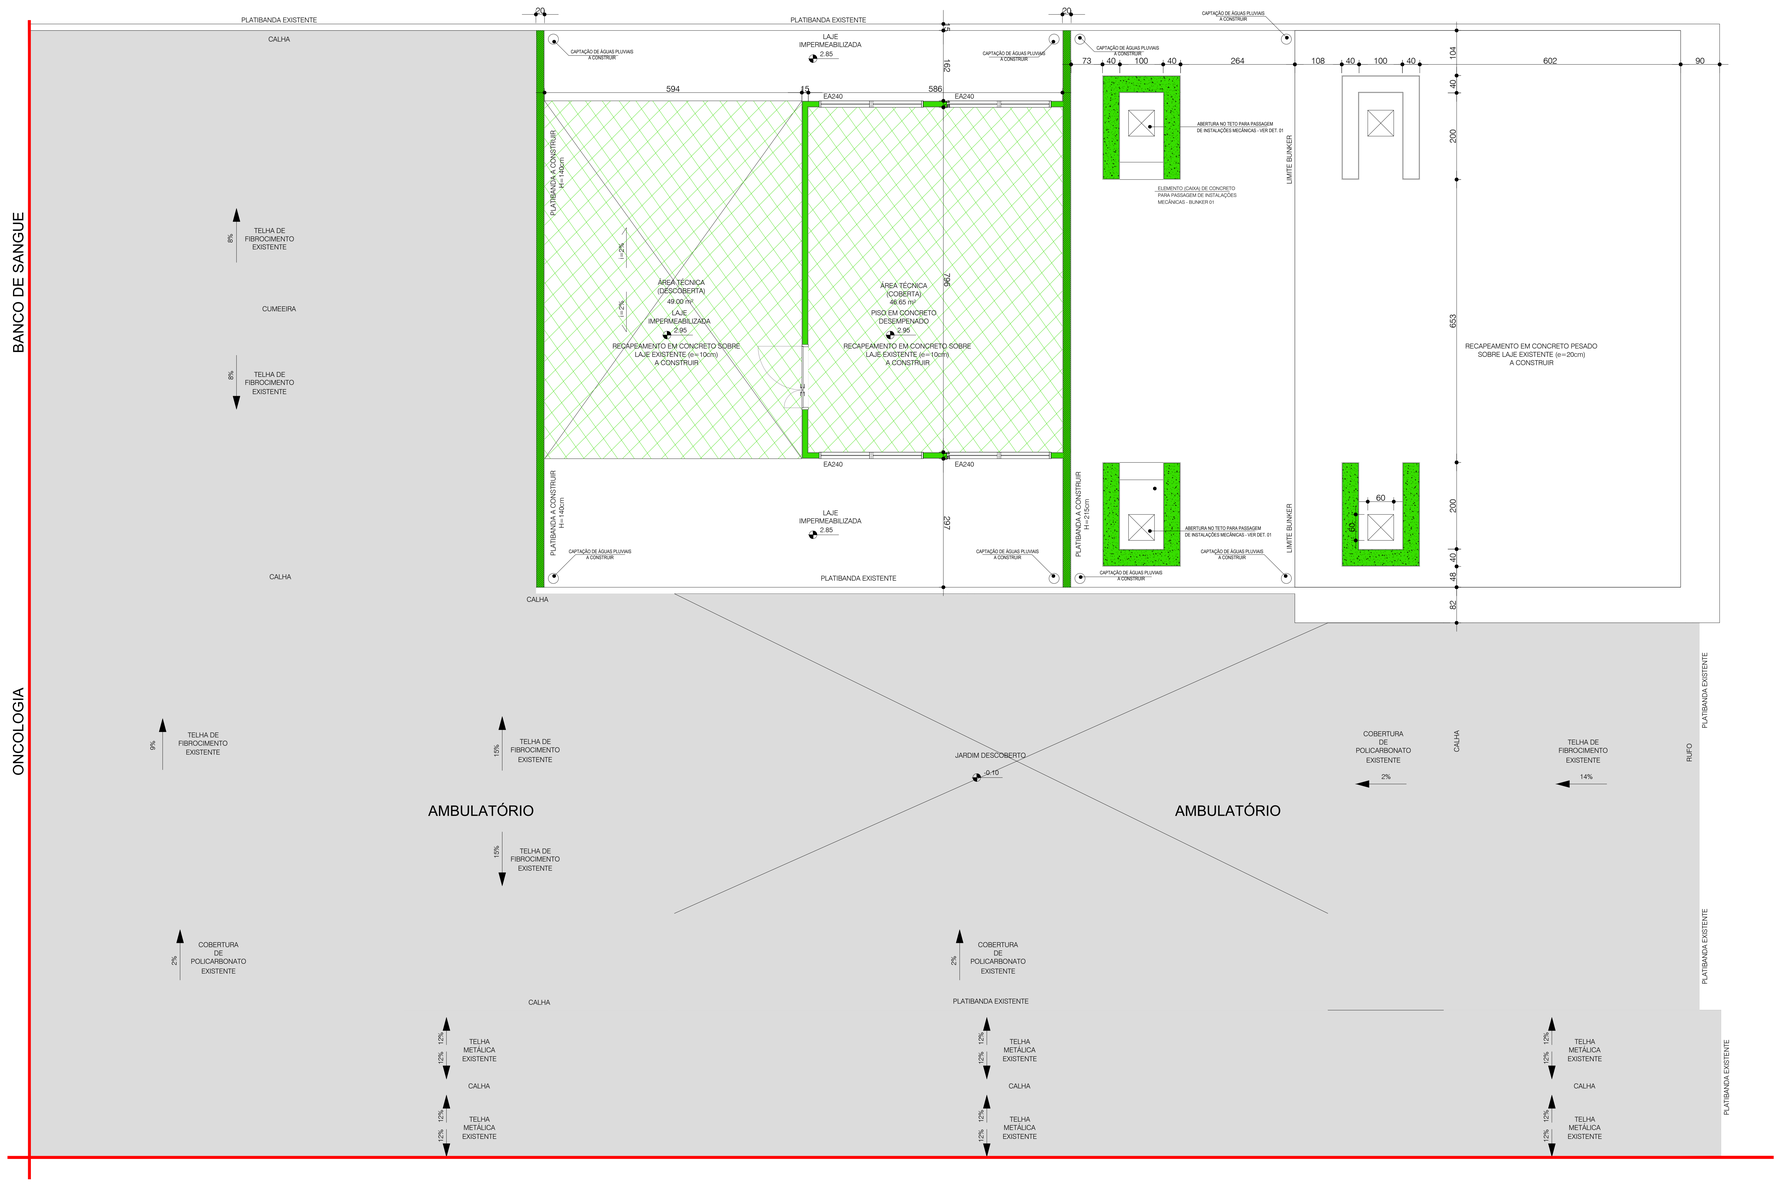

PLANTA BAIXA FORMAS/LAJES COMPLEMENTARES
ESC 1:50

BLOCO RADIOTERAPIA - HOSPITAL DE BASE

IGESDF

ENDEREÇO: SMHS - ÁREA ESPECIAL - QUADRA 101 - BRASÍLIA-DF - HOSPITAL DE BASE

PROPRIETÁRIO: INSTITUTO DE GESTÃO ESTRATÉGICA DE SAÚDE DO DISTRITO FEDERAL (IGESDF)

AUTOR DO PROJETO: FREDERICO GUILHERME LARA CREA: 11299/D-DF

RESPONSÁVEL TÉCNICO:

PROPRIETÁRIO

AUTOR DO PROJETO FREDERICO GUILHERME LARA CREA/CAU: 11299/D-DF

RESPONSÁVEL TÉCNICO CREA/CAU:

ORGÃOS FISCALIZADORES

ORGÃOS FISCALIZADORES

ORGÃOS FISCALIZADORES

PROJETO BÁSICO DE ESTRUTURA

HOSPITAL DE BASE

ÁREA: -

DATA DO PROJETO:

FOLHA / TOTAL: 01/02

ESCALA: INDICADA

CONTEÚDO: PLANTA BAIXA - LAJES COMPLEMENTARES DETALHEAMENTO


PROJETISTA AUXILIAR: FREDERICO LARA

NOME DO ARQUIVO: 2024-080-HBDF-EST-PB-PLA-GER-001

REVISÃO: R-03

DATA REV.: 27/10/2025

FORMATO: A0

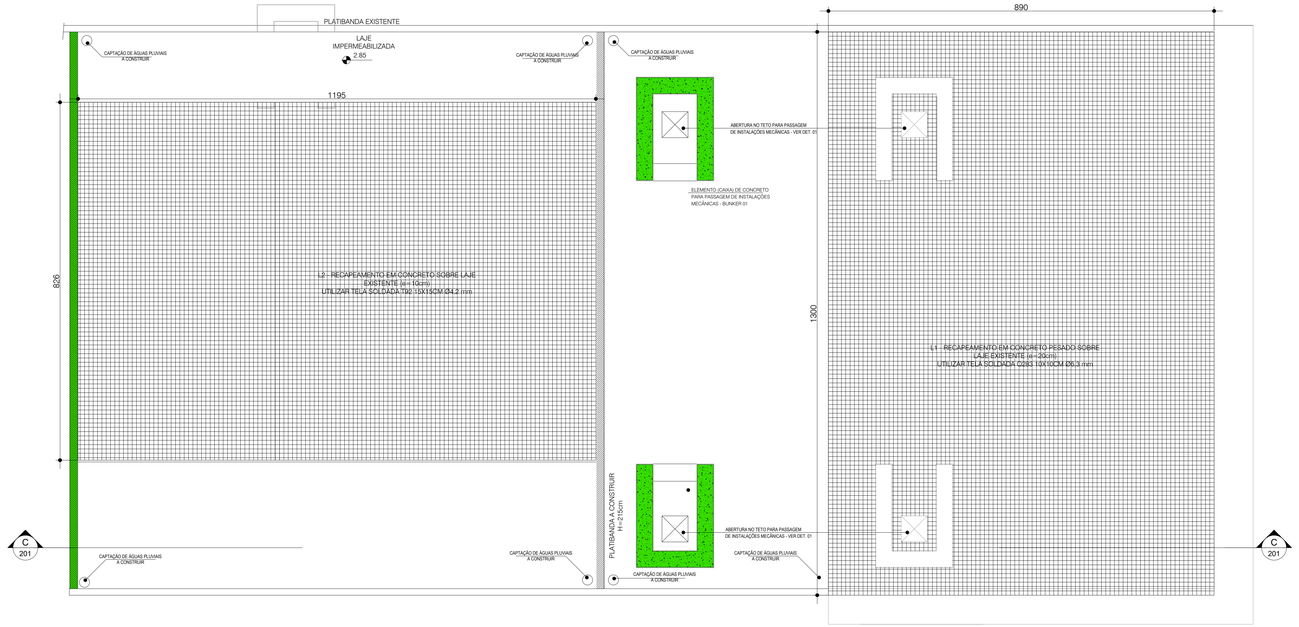


LOCAÇÃO LAJES COMPLEMENTARES
ESC 1:50

Lajes								
	Dados					Sobrecarga (kgf/m²)		
Nome	Tipo	Altura (cm)	Dim (cm)	Nível (cm)	Peso próprio (kgf/m²)	Adicional	Acidental	Localizada
L1	Maciça	20	890x1300	340	3300	155	150	-


Lajes								
	Dados					Sobrecarga (kgf/m²)		
Nome	Tipo	Altura (cm)	Dim (cm)	Nível (cm)	Peso próprio (kgf/m²)	Adicional	Acidental	Localizada
L2	Maciça	10	826x1195	340	2700	155	150	-

Volume de concreto L1 (Concreto Pesado) = 23,14 m³
Volume de concreto L2 (C-30(convencional) = 9,87 m³

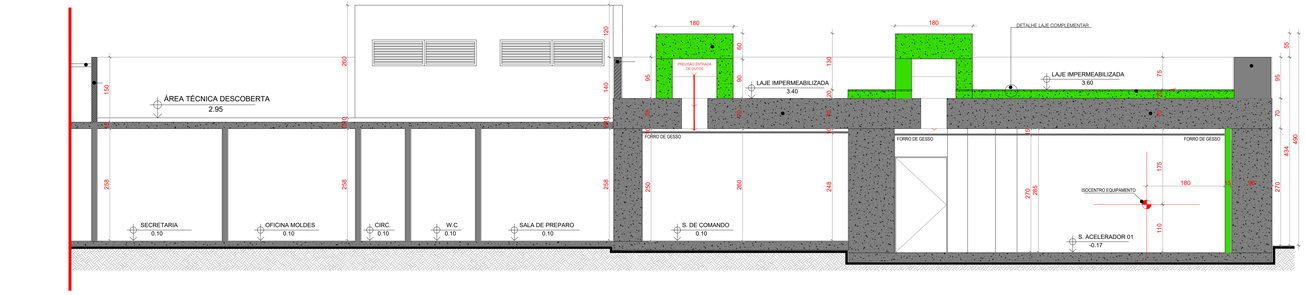

CORTE CC
ESC 1:50

DETALHE LAJE COMPLEMENTAR

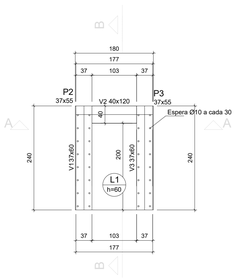


FORMA DO ANTEPARO DA SAIDA DE AR (CLIMATIZAÇÃO)
ESC 1:50


Lajes								
	Dados						Sobrecarga (kgf/m²)		
Nome	Tipo	Altura (cm)	Elevação (cm)	Nível (cm)	Peso próprio (kgf/m²)	Adicional	Acidental	Localizada
L1	Maciça	60	0	120	1500	155	150	-

Características dos materiais	
fck (kgf/cm²)	Ecs (kgf/cm²)
300	268384


Dimensão máxima do agregado = 19 mm

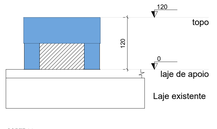


CORTE AA
ESC 1:50

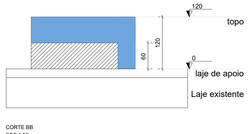


CORTE BB
ESC 1:50

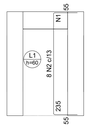

ARM NEGATIVA DA LAJE (EIXO Y)
ESC 1:50

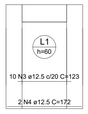

ARM POSITIVA DA LAJE (EIXO X)
ESC 1:50

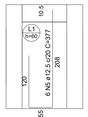

ARM POSITIVA DA LAJE (EIXO Y)
ESC 1:50

Armaduras de distribuição	
Armadura	Armadura de distribuição
N2	54 N1 ø5.0 c/4 C=103


RELAÇÃO DO AÇO POR ANTEPARO


Negativos Y				Positivos X			Positivos Y		
AÇO	N	DIAM (mm)	QUANT	C.UNIT (cm)	C.TOTAL (cm)				
CA50	1	5.0	54	103	5562				
CA50	2	12.5	8	339	2712				
	3	12.5	10	123	1230				
	4	12.5	2	172	344				
	5	12.5	6	377	2262				


RESUMO DO AÇO POR ANTEPARO

AÇO	DIAM (mm)	C.TOTAL (m)	PESO + 10% (kg)
CA50	12.5	65.5	69.4
CA50	5.0	55.6	9.4
PESO TOTAL (kg)			
CA50	69.4		
CA50	9.4		

Volume de concreto por anteparo da saída de ar (C-30) = 1.16 m³
Área de forma = 2.77 m²
Quantidade de anteparos da saída de ar = 4und

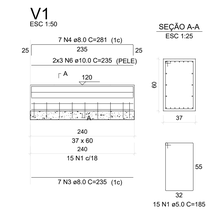

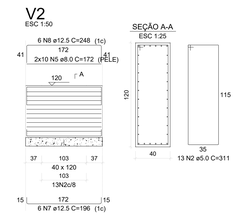

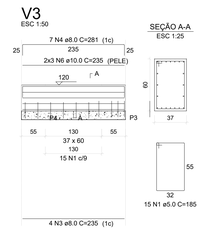

BLOCO RADIOTERAPIA - HOSPITAL DE BASE

IGESDF — INSTITUTO DE GESTÃO ESTRATÉGICA DE SAÚDE DO DISTRITO FEDERAL

ENDEREÇO: SMHS - ÁREA ESPECIAL - QUADRA 101 - BRASÍLIA-DF - HOSPITAL DE BASE
PROPRIETÁRIO: INSTITUTO DE GESTÃO ESTRATÉGICA DE SAÚDE DO DISTRITO FEDERAL (IGESDF)
AUTOR DO PROJETO: FREDERICO GUILHERME LARA CREA: 11299/D-DF
RESPONSÁVEL TÉCNICO:

PROPRIETÁRIO

AUTOR DO PROJETO FREDERICO GUILHERME LARA CREA/CAU: 11299/D-DF

RESPONSÁVEL TÉCNICO CREA/CAU:

ORGÃOS FISCALIZADORES

ORGÃOS FISCALIZADORES

ORGÃOS FISCALIZADORES

PROJETO BÁSICO DE ESTRUTURA

HOSPITAL DE BASE

ÁREA: -
DATA DO PROJETO:
ESCALA: INDICADA
CONTEÚDO: PLANTA DE LOCAÇÃO CORTES E DETALHAMENTOS
PROJETISTA AUXILIAR: FREDERICO LARA
NOME DO ARQUIVO: 2024-068-HBDF-EST-PB-PLA-GER-002
REVISÃO: R-03
DATA REV.: 07/10/2025
FORMATO: A0
FOLHA / TOTAL: 02/02

Tabela resumo

Material	Série	Perfil	Comprimento	Volume	Peso								
Tipo	Designação			Perfil (m)	Série (m)	Material (m)	Perfil (m²)	Série (m²)	Material (m²)	Perfil (kg)	Série (kg)	Material (kg)
	A-36 250Mpa		R 12	16.061			0.002			14.26		
					16.061			0.002			14.26	
Aço laminado						16.061			0.002			14.26
	CF-26	R	Ue-150x75x2.25, Caixa dupla soldada	69.252			0.104			818.62		
			Ue-150x75x3.35	60.000			0.066			519.53		
					129.252			0.170			1338.15	
			U-60x40X2	13.452			0.004			27.98		
					13.452			0.004			27.98	
Aço dobrado		Ue				142.705			0.174			1366.12


Perfis de aço: Quantitativos das superfícies a pintar

Tipo	Série	Perfil	Superfície unitária (m²/m)	Comprimento (m)	Superfície (m²)
Aço dobrado	Ue	Ue-150x75x2.25, Caixa dupla soldada	0.602	69.252	41.713
		Ue-150x75x3.35	0.665	60.000	39.914
	U	U-60x40X2	0.269	13.452	3.618
	Subtotal				85.245
Aço laminado	R	R 12	0.038	16.061	0.605
	Subtotal				0.605
Total					**85.850**


Placas de base

Material	Elementos	Quantidade	Dimensões (mm)	Peso (kg)
A-36 250Mpa	Placa base	10	250x250x9	44.16
			Total	44.16
CA-50 (nervurado)	Parafusos de ancoragem	40	Ø 12.5 - L = 232	8.92
			Total	8.92


Elevação 5

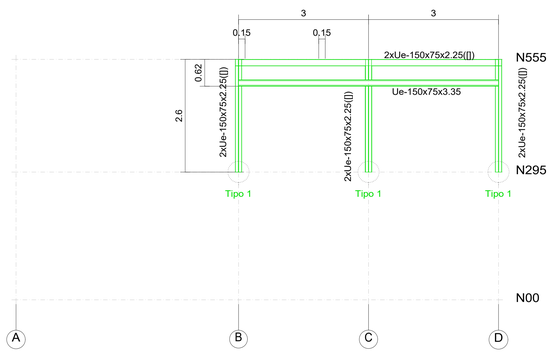


Elevação B

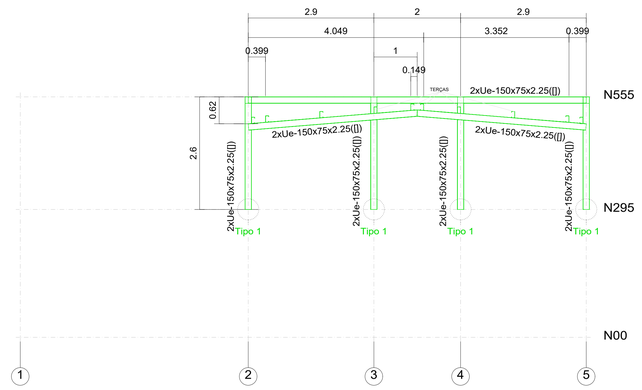


Detalhe Terças Agua A e B

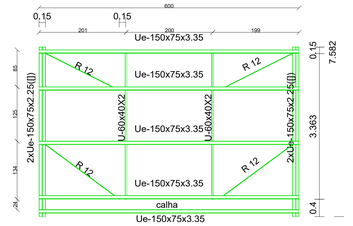


3D

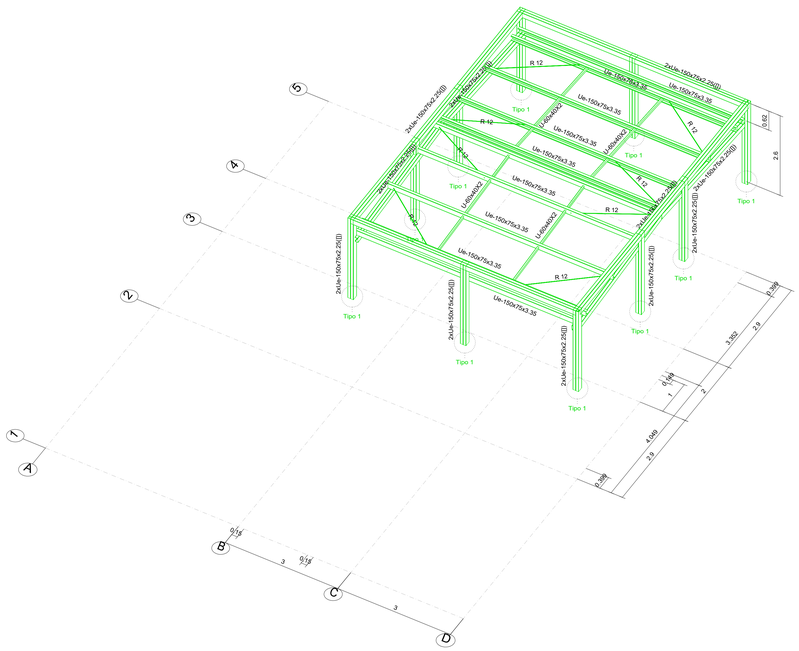


N295

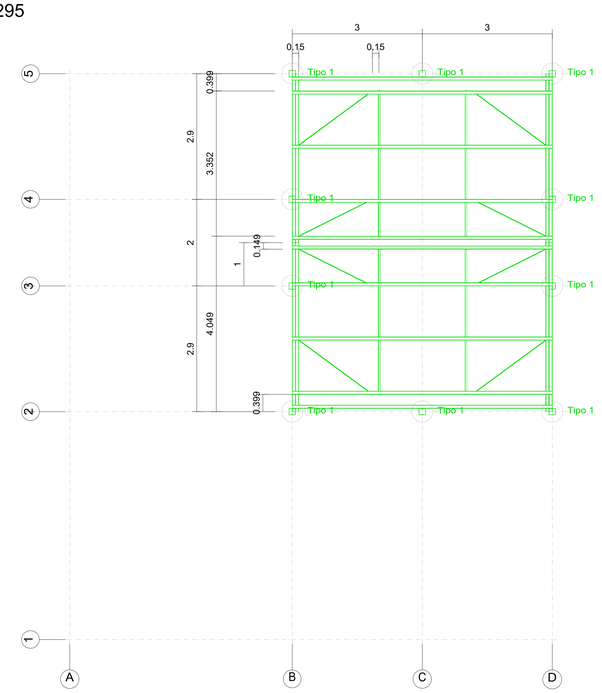

N555

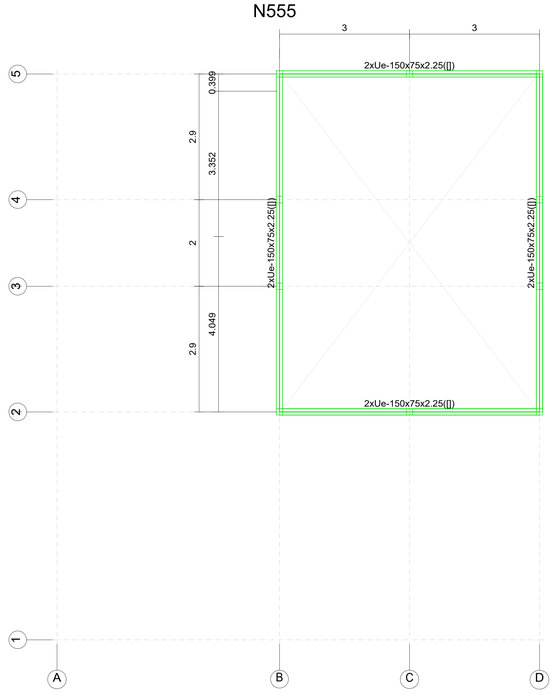


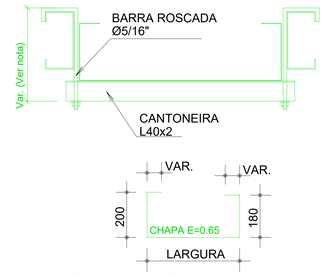

1-ATENÇÃO PARA A INSTALAÇÃO DOS SUPORTES DE CALHAS, PARA QUE SEJA MANTIDA A INCLINÇÃO DE 1% DE QUEDA NAS CALHAS. UTILIZAR LINHA PARA LOCAR OS SUPORTES INTERMEDIÁRIOS, A CADA 100 CM. NO MÁXIMO.

2-A CALHA DEVERÁ SER TOTALMENTE SOLDADA NA FÁBRICA E SER TIPO "COCHO". COM FECHAMENTO DAS EXTREMIDADES COM O MESMO MATERIAL DA CALHA. CHAPA GALVANIZADA E=0.65 MM;

3- NO ENCONTRO DE UMA CALHA COM OUTRA UM "CLIP" DEVERÁ SER PREVISTO.

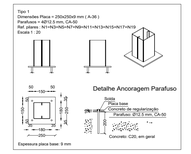

STM-HBDF
Norma de aço laminado: ABNT NBR 8800:2008
Norma de aço dobrado: ABNT NBR 14762: 2010
Aço laminado: A-36 250Mpa
Aço dobrado: CF-26
Escala: 1:50

NOTAS:

1. DIMENSõES EM MM;
2. TODAS AS MEDIDAS DEVERãO SER CONFERIDAS NO LOCAL ANTES DA FABICAçãO;
3. DEVERÁ SER SEGUIDOS TODAS AS RECOMENDAÇÕES DAS NORMAS TÉCNICAS E REGULAMENTADORES PARA EXECUÇÃO DO PROJETO;
4. DEVE SER ATENDENDIDOS OS PRESCRITO DA NORMAS TéCNICAS, EM ESPECIAL:
A. ABNT NBR 8800/2008 - PROJETO DE ESTRUTURAS DE AÇO E DE ESTRUTURAS MISTAS DE AÇO E CONCRETO DE EDIFICAÇÕES.
B. ABNT NBR 14762/2010 - DIMENSIONAMENTO DE ESTRUTURAS DE AÇO CONSTITUÍDAS POR PERFIS FORMADOS A FRIO.
C. ISO 8501-1- PREPARAçãO DE SUBSTRATOS DE AçO ANTES DA APLICAçãO DE TINTAS E PRODUTOS RELACIONADOS ;
D. NBR 16538- BOBINAS E CHAPAS DE AÇO-CARBONO PARA USO EM PISO
5. TODOS OS PERFIS DE AçO DEVEM SER FORNECIDOS COM ACABAMENTO SUPERFICIAL ADEQUADO PARA PINTURA,
6. PINTURA: APLICAR TINTA ESMALTE SINTêTICO COM ESPESSURA MINIMA DE 60 µM.
7. A CHAPA DE AçO-CARBONO PARA USO EM PISO DEVEM POSSUIR CARACTERISTICAS ANTIDERRAPANTE E OFERECER RESISTêNCIA AOS DESLIZAMENTOS ENTRE SUPERFICIES; DEVE APRESENTAR FORMAS EM ALTO-RELEVO QUE SE REPITAM EM INTERVALOS REGULARES, COM O OBJETIVO DE GARANTIR A CARACTERISTICA ANTIDERRAPANTE DO PRODUTO;CONFORME DETERMINA A ABNT NBR 16538

TODAS AS LIGAÇÕES SOLDADAS TIPO FILETE, E70XX, ESPESSURA CONFORME TABELA 11 DA NBR 8800

Menor espessura do metal-base na junta mm	**Tamanho mínimo da perna da solda de filete, d_w** [a] mm
Abaixo de 6,3 e até 6,3	3
Acima de 6,3 até 12,5	5
Acima de 12,5 até 19	6
Acima de 19	8
[a] Executadas somente com um passe.	

ADMINISTRAÇÃO REGIONAL/PROTOCOLO

IGESDF

ENDEREÇO:	
PROPRIETÁRIO:	SECRETARIA DE ESTADO DE SAÚDE DO DISTRITO FEDERAL (SES-DF)
AUTOR DO PROJETO:	JULIANO DE LIMA DA SILVA ROCHA — CREA 23728/D-DF
RESPONSÁVEL TÉCNICO:	JULIANO DE LIMA DA SILVA ROCHA — CREA 23728/D-DF

PROPRIETÁRIO: SECRETARIA DE ESTADO DE SAÚDE DO DISTRITO FEDERAL (SES-DF)

AUTOR DO PROJETO: JULIANO DE LIMA DA SILVA ROCHA — CREA/CAU: 23728/D-DF

RESPONSÁVEL TÉCNICO: JULIANO DE LIMA DA SILVA ROCHA — CREA/CAU: 23728/D-DF

ORGÃOS FISCALIZADORES

ORGÃOS FISCALIZADORES

ORGÃOS FISCALIZADORES

PROJETO DE ESTRUTURA

HOSPITAL DE BASE

ÁREA:	DATA DO PROJETO:	FOLHA / TOTAL
	ESCALA : INDICADA	01/01
CONTEUDO : PLANTA BAIXA/VISTAS ISOMÉTRICO/DETALHEAMENTO	PROJETISTA AUXILIAR: FREDERICO LARA	
NOME DO ARQUIVO: 2024-068-HBDF-STR-PB-001-R00	REVISÃO: R-03 / DATA REV.: 21/10/2025	FORMATO: A0

Anotação de Responsabilidade Técnica - ART
Lei nº 6.496, de 7 de dezembro de 1977

CREA-DF

ART Obra ou serviço
0720250106039

Conselho Regional de Engenharia e Agronomia do Distrito Federal

1. Responsável Técnico(a)

FREDERICO GUILHERME ALMEIDA LARA
Título profissional: **Engenheiro Civil, Engenheiro de Segurança do Trabalho** RNP: **0703446037**
Registro: **11299/D-DF**

Empresa contratada: **INSTITUTO DE GESTAO ESTRATEGICA DE SAUDE DO DISTRITO FEDERAL**
Registro: **13996-DF**

2. Dados do Contrato

Contratante: **INSTITUTO DE GESTÃO ESTRATÉGICA DE SAÚDE DO DISTRITO FEDERAL** CNPJ: **28.481.233/0001-72**
SMHS Área Especial A Número: S/N Bairro: Asa Sul CEP: 70335-900
Cidade: Brasília UF: DF Complemento: Hospital de Base
E-Mail: gepro@igesdf.org.br Fone: (61)35508849
Contrato: Celebrado em: 29/08/2023 Fim em: 29/08/2030 Valor Obra/Serviço R$: 1,00
Vinculada a ART: Tipo de contratante: Pessoa Jurídica de Direito Privado
Ação institucional: Nenhuma/Não Aplicável

3. Dados da Obra/Serviço

Data de Início das Atividades do(a) Profissional: 10/11/2025
Data de Fim das Atividades do(a) Profissional: 28/12/2025
Coordenadas Geográficas: -15.800719661002214,-47.88825308360003
Finalidade: **Saúde**
Código/Obra pública:
Proprietário(a): **INSTITUTO DE GESTÃO ESTRATÉGICA DE SAÚDE DO DISTRITO FEDERAL**
CNPJ: **28.481.233/0001-72**
E-Mail: gepro@igesdf.org.br
Fone: (61) 35508849

1º Endereço
SMHS Área Especial A Número: S/N
Bairro: Asa Sul CEP: 70335-900
Complemento: Hospital de Base Cidade: Brasília - DF

4. Atividade Técnica

Elaboração	**Quantidade**	**Unidade**
Projeto de estrutura de concreto armado	892,0000	metros quadrados
Especificação de estrutura de concreto armado	892,0000	metros quadrados
Projeto de Instalações de sistema de água potável	892,0000	metros quadrados

Após a conclusão das atividades técnicas o(a) profissional deverá proceder à baixa desta ART.

5. Observações

Projeto estrutural das salas do acelerado linear do hospital de Base de Bsb

6. Declarações

Qualquer conflito ou litígio originado do presente contrato, bem como sua interpretação ou execução, será resolvido por arbitragem, de acordo com a Lei nº 9.307, de 23 de setembro de 1996, nos termos do respectivo regulamento de arbitragem que, expressamente, as partes declaram concordar.

Profissional

Contratante

Acessibilidade: Sim: Declaro atender às regras de acessibilidade previstas nas normas técnicas da ABNT, no Decreto nº 5.296/2004 e na Lei nº 13.146/2015, atendendo todos os critérios exigidos.

7. Entidade de Classe

NENHUMA

8. Assinaturas

Declaro serem verdadeiras as informações acima

Documento assinado eletronicamente por FREDERICO GUILHERME ALMEIDA LARA, 11299/D-DF, em 29/10/2025, conforme horário oficial de Brasília, com fundamento no art. 4º, § 2º, do Decreto nº 10.543, de 13 de novembro de 2020

9. Informações

- A ART é válida somente quando quitada, mediante apresentação do comprovante de pagamento ou conferência no site do Crea.
- A autenticidade deste documento pode ser verificada no site: www.creadf.org.br

INSTITUTO DE GESTÃO ESTRATÉGICA DE SAÚDE DO DISTRITO FEDERAL CNPJ: 28.481.233/0001-72

- A guarda da via assinada da ART será de responsabilidade do(a) profissional e do(a) contratante com o objetivo de documentar o vínculo contratual.

www.creadf.org.br
atendimento@creadf.org.br
Tel: (61) 3961-2800

CREA-DF
Conselho Regional de Engenharia e Agronomia do Distrito Federal

Valor da ART: R$ 103.03 Registrada em: 29/10/2025 Valor Pago: R$ 103,03 Nosso Número/Baixa: 0125086461