




Difusor de ar exterior	Difusor de insuflamento	Difusor de retorno	Difusor de exaustão
			
T'Sistema - n° Vazio mm x mm L x L	T'Sistema - n° Vazio mm x mm L x L	T'Sistema - n° Vazio mm x mm L x L	T'Sistema - n° Vazio mm x mm L x L

DE BASE	2024-25-HBDF-BMN-MAC-P0-401-PLA-EX-R00	R00	07/07/2025
---------	--	-----	------------

- 1) Os dutos devem ser pré-isolados em painéis de poliuretano/polisocianurato com revestimento em alumínio (Sistema MPU ou PIR-ALU) de espessura 20 mm.
- 2) Verificar distanciamento entre suporte de dutos recomendado fornecedor de painéis de poliuretano/polisocianurato com revestimento em alumínio (Sistema MPU ou PIR-ALU) de espessura 20 mm.

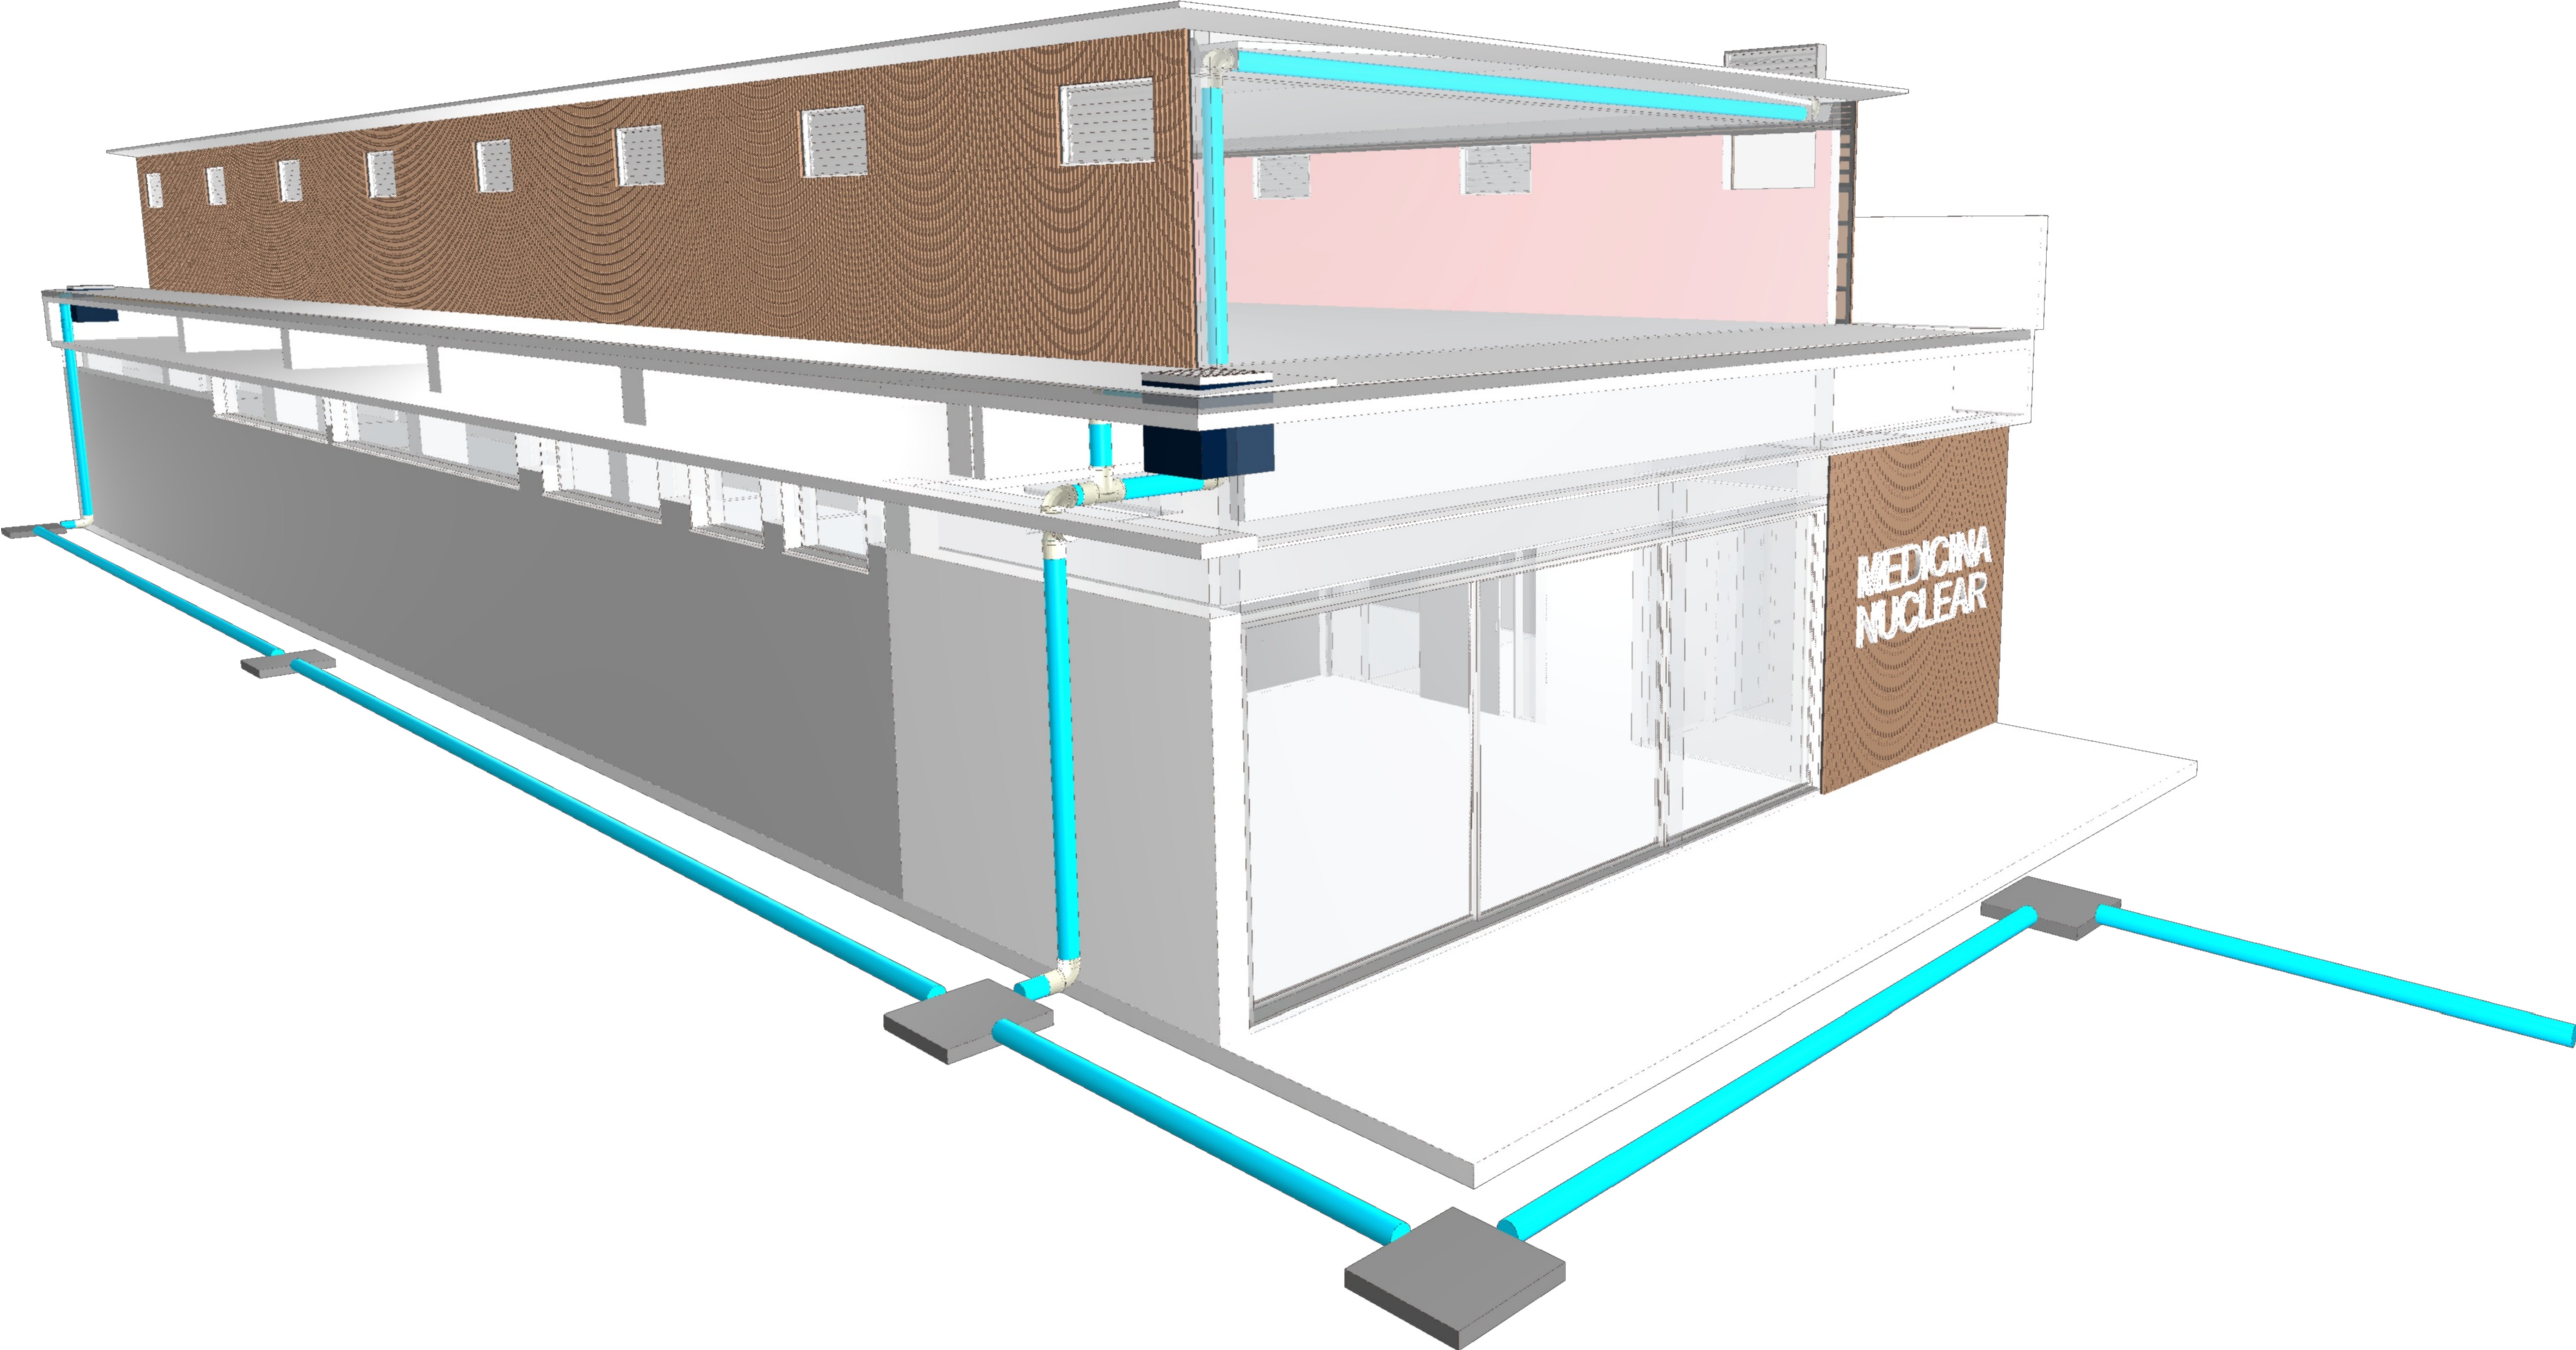

ADMINISTRAÇÃO REGIONALPROTOCOLO			
PROJETO DE INSTALAÇÕES-ÁGUAS PLUVIAIS-MEDICINA NUCLEAR			
		ENDEREÇO: SMHS - ÁREA ESPECIAL - QUADRA 101 - BRASILIA-DF	
		PROPRIETÁRIO: SECRETARIA DE ESTADO DE SAÚDE DO DISTRITO FEDERAL (SES-DF)	
		AUTOR DO PROJETO: FREDERICO GUILHERME ALMEIDA LARA	
		RESPONSÁVEL TÉCNICO:	
PROPRIETÁRIO: SECRETARIA DE ESTADO DE SAÚDE DO DISTRITO FEDERAL (SES-DF)			
AUTOR DO PROJETO: FREDERICO GUILHERME ALMEIDA LARA CREA/CAU: 112960-DF			
RESPONSÁVEL TÉCNICO: CREA/CAU:			
ORGÃOS FISCALIZADORES		ORGÃOS FISCALIZADORES	
		ORGÃOS FISCALIZADORES	
PROJETO BÁSICO DE ÁGUAS PLUVIAIS			
		FOLHA / TOTAL	
ÁREA: 390,10 m²		03/03	
CONTEÚDO: VISTA 3D		ESCALA: INDICADA	
X000: NOVE DO ARQUIVO: 2025-024-HBDF-HAP-PB-R00		PROJETISTA AUXILIAR: FREDERICO LARA	
		REVISÃO: R00	
		[DATA REV.: 27/02/2025]	
		FORMATO: A0	

ADMINISTRAÇÃO REGIONALPROTÓCOLO

PROJETO DE INSTALAÇÕES-ÁGUAS PLUVIAIS-MEDICINA NUCLEAR

 **IGESDF**
INSTITUTO GERAL DE ENGENHARIA DE SAÚDE

ENDEREÇO:

SMHS - ÁREA ESPECIAL - QUADRA 101 - BRASÍLIA-DF

PROPRIETÁRIO:

SECRETARIA DE ESTADO DE SAÚDE DO DISTRITO FEDERAL (SES-DF)

AUTOR DO PROJETO:

FREDERICO GUILHERME ALMEIDA LARA

RESPONSÁVEL TÉCNICO:

PROPRIETÁRIO: SECRETARIA DE ESTADO DE SAÚDE DO DISTRITO FEDERAL (SES-DF)

AUTOR DO PROJETO: FREDERICO GUILHERME ALMEIDA LARA

RESPONSÁVEL TÉCNICO:

CREA/CAU: 11296/D-DF

CREA/CAU:

ORGÃOS FISCALIZADORES

ORGÃOS FISCALIZADORES

ORGÃOS FISCALIZADORES

 **HOSPITAL DE BASE**

ÁREA:

395,11 m²

CONTEÚDO:

ISOMÉTRICOS

NOVEMBRO DO ARQUIVO:

2025-024-HBDF-HAP-PB-R00

DATA DO PROJETO:

27/02/2025

ESCALA:

INDICADA

PROJETISTA AUXILIAR:

FREDERICO LARA

REVISÃO:

R00

DATA REV.:


27/02/2025


FORMATO:

A0

FOLHA / TOTAL:

02/03

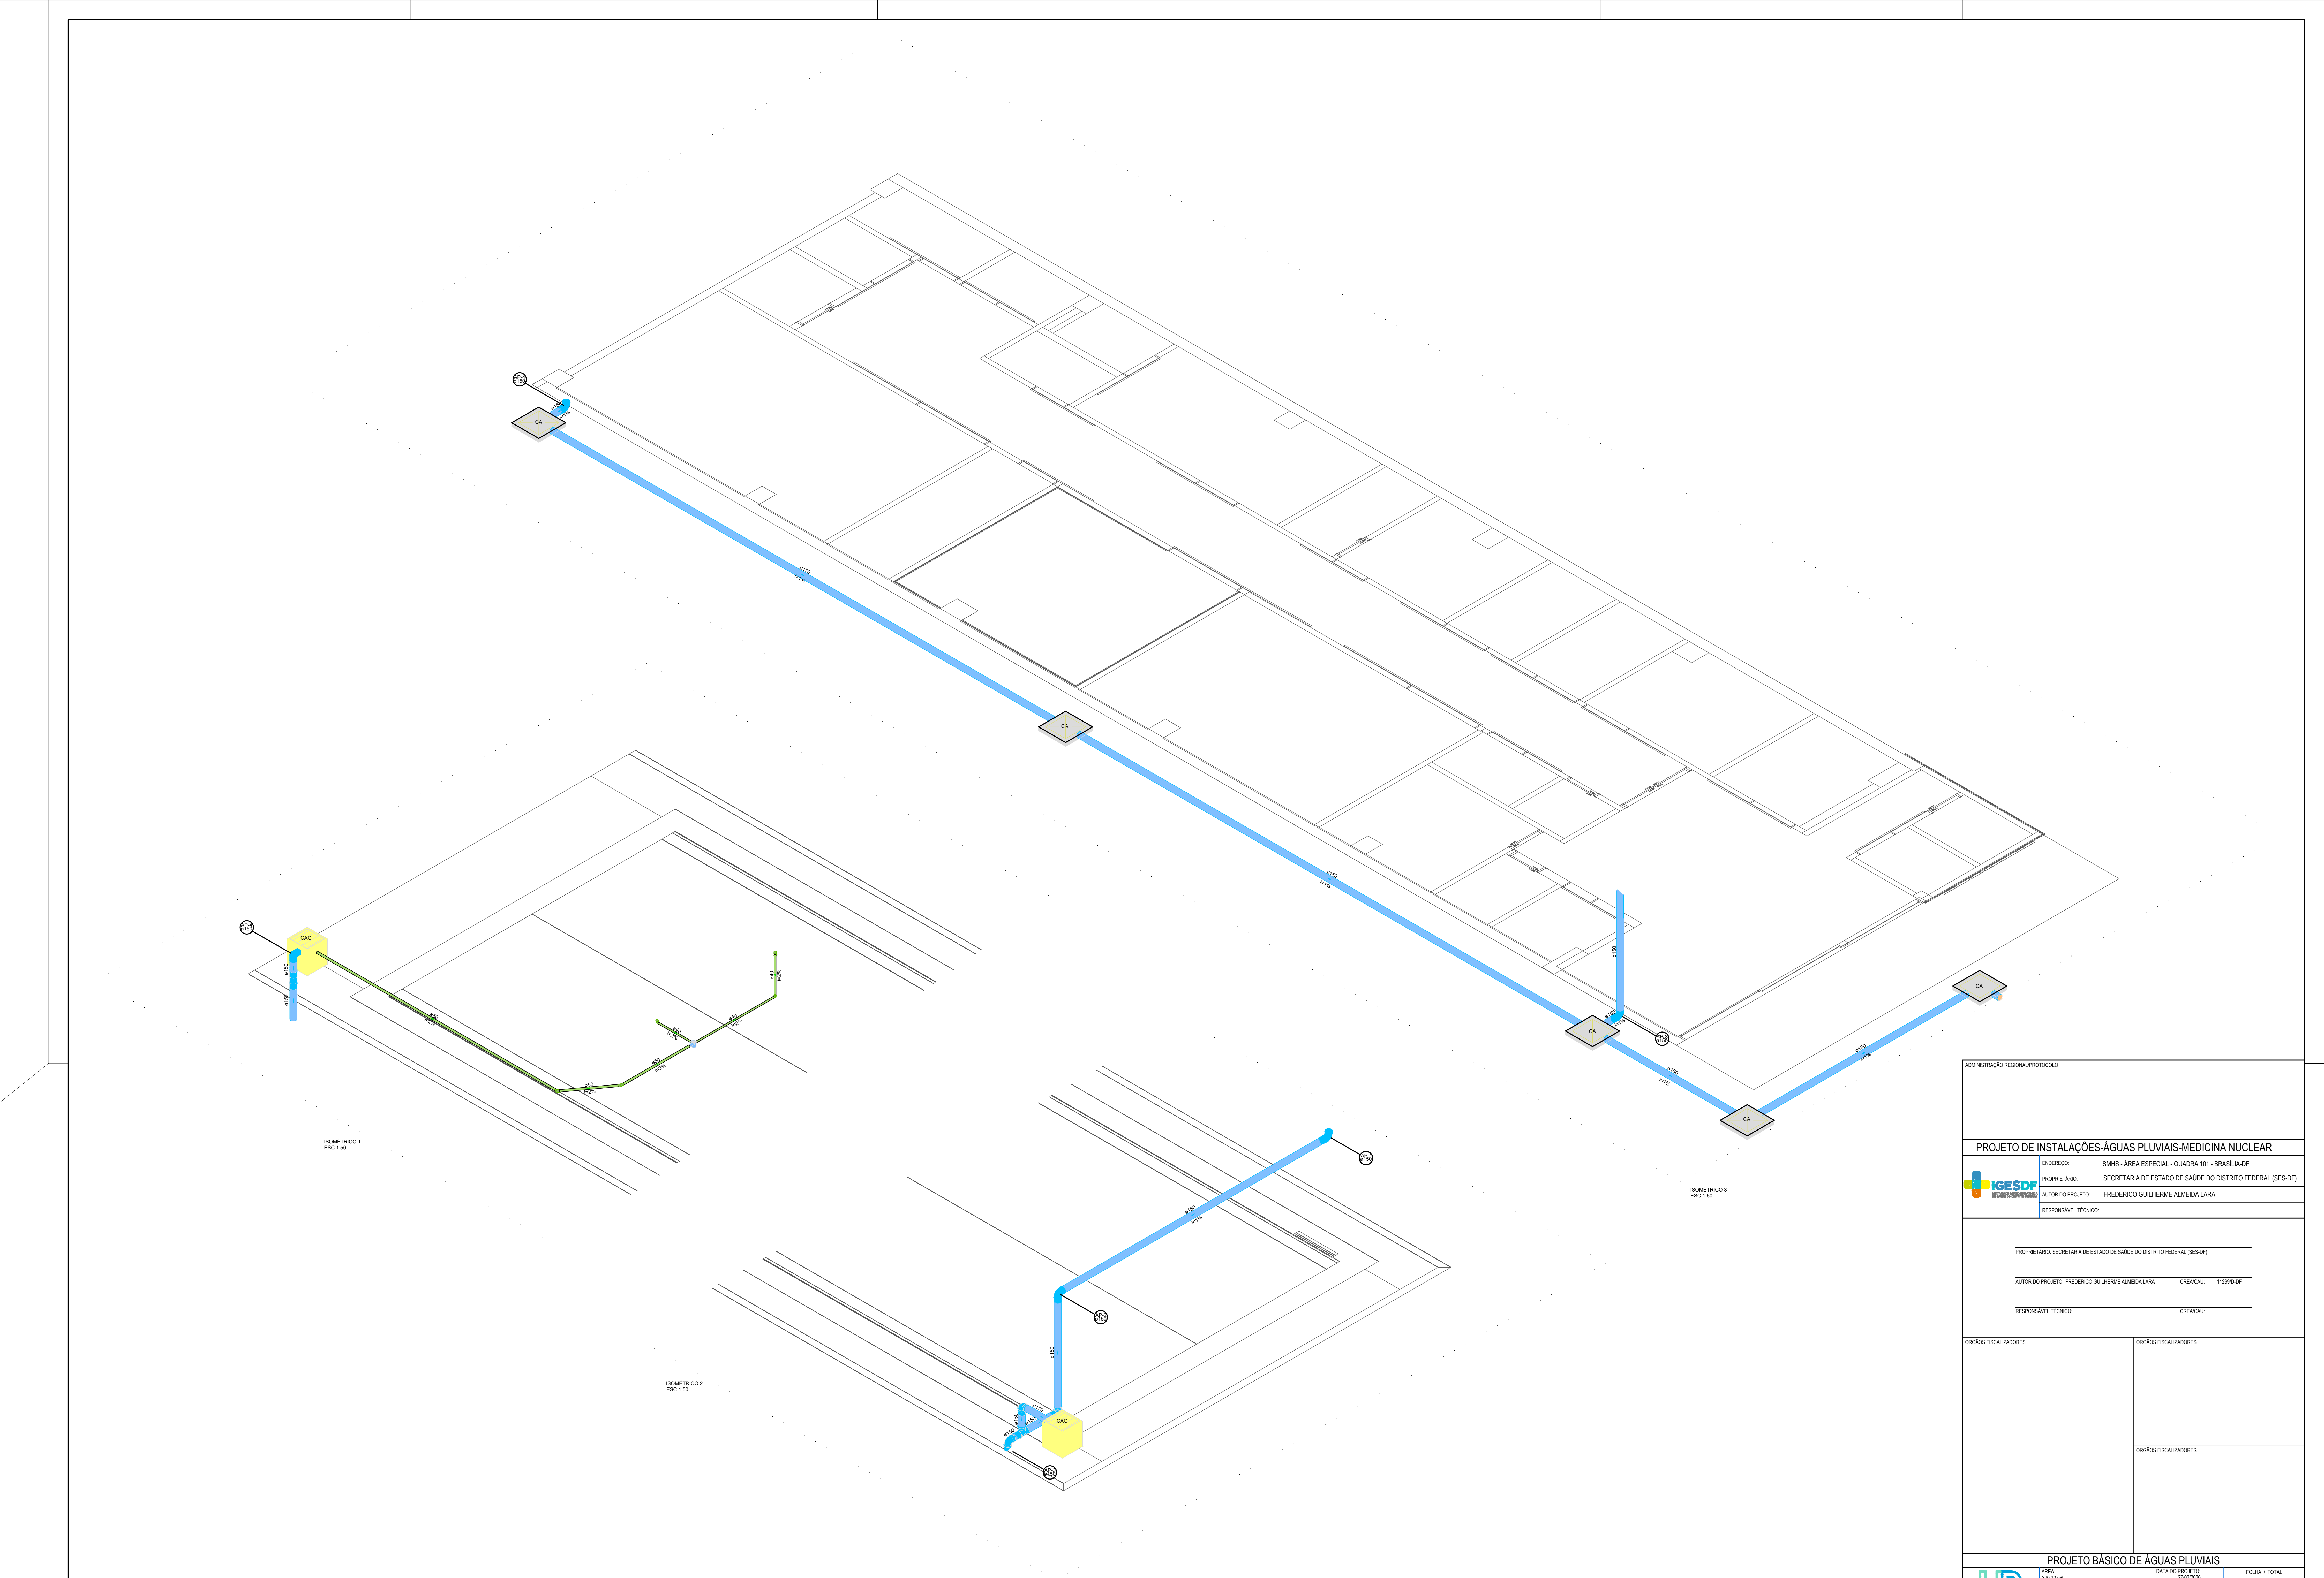


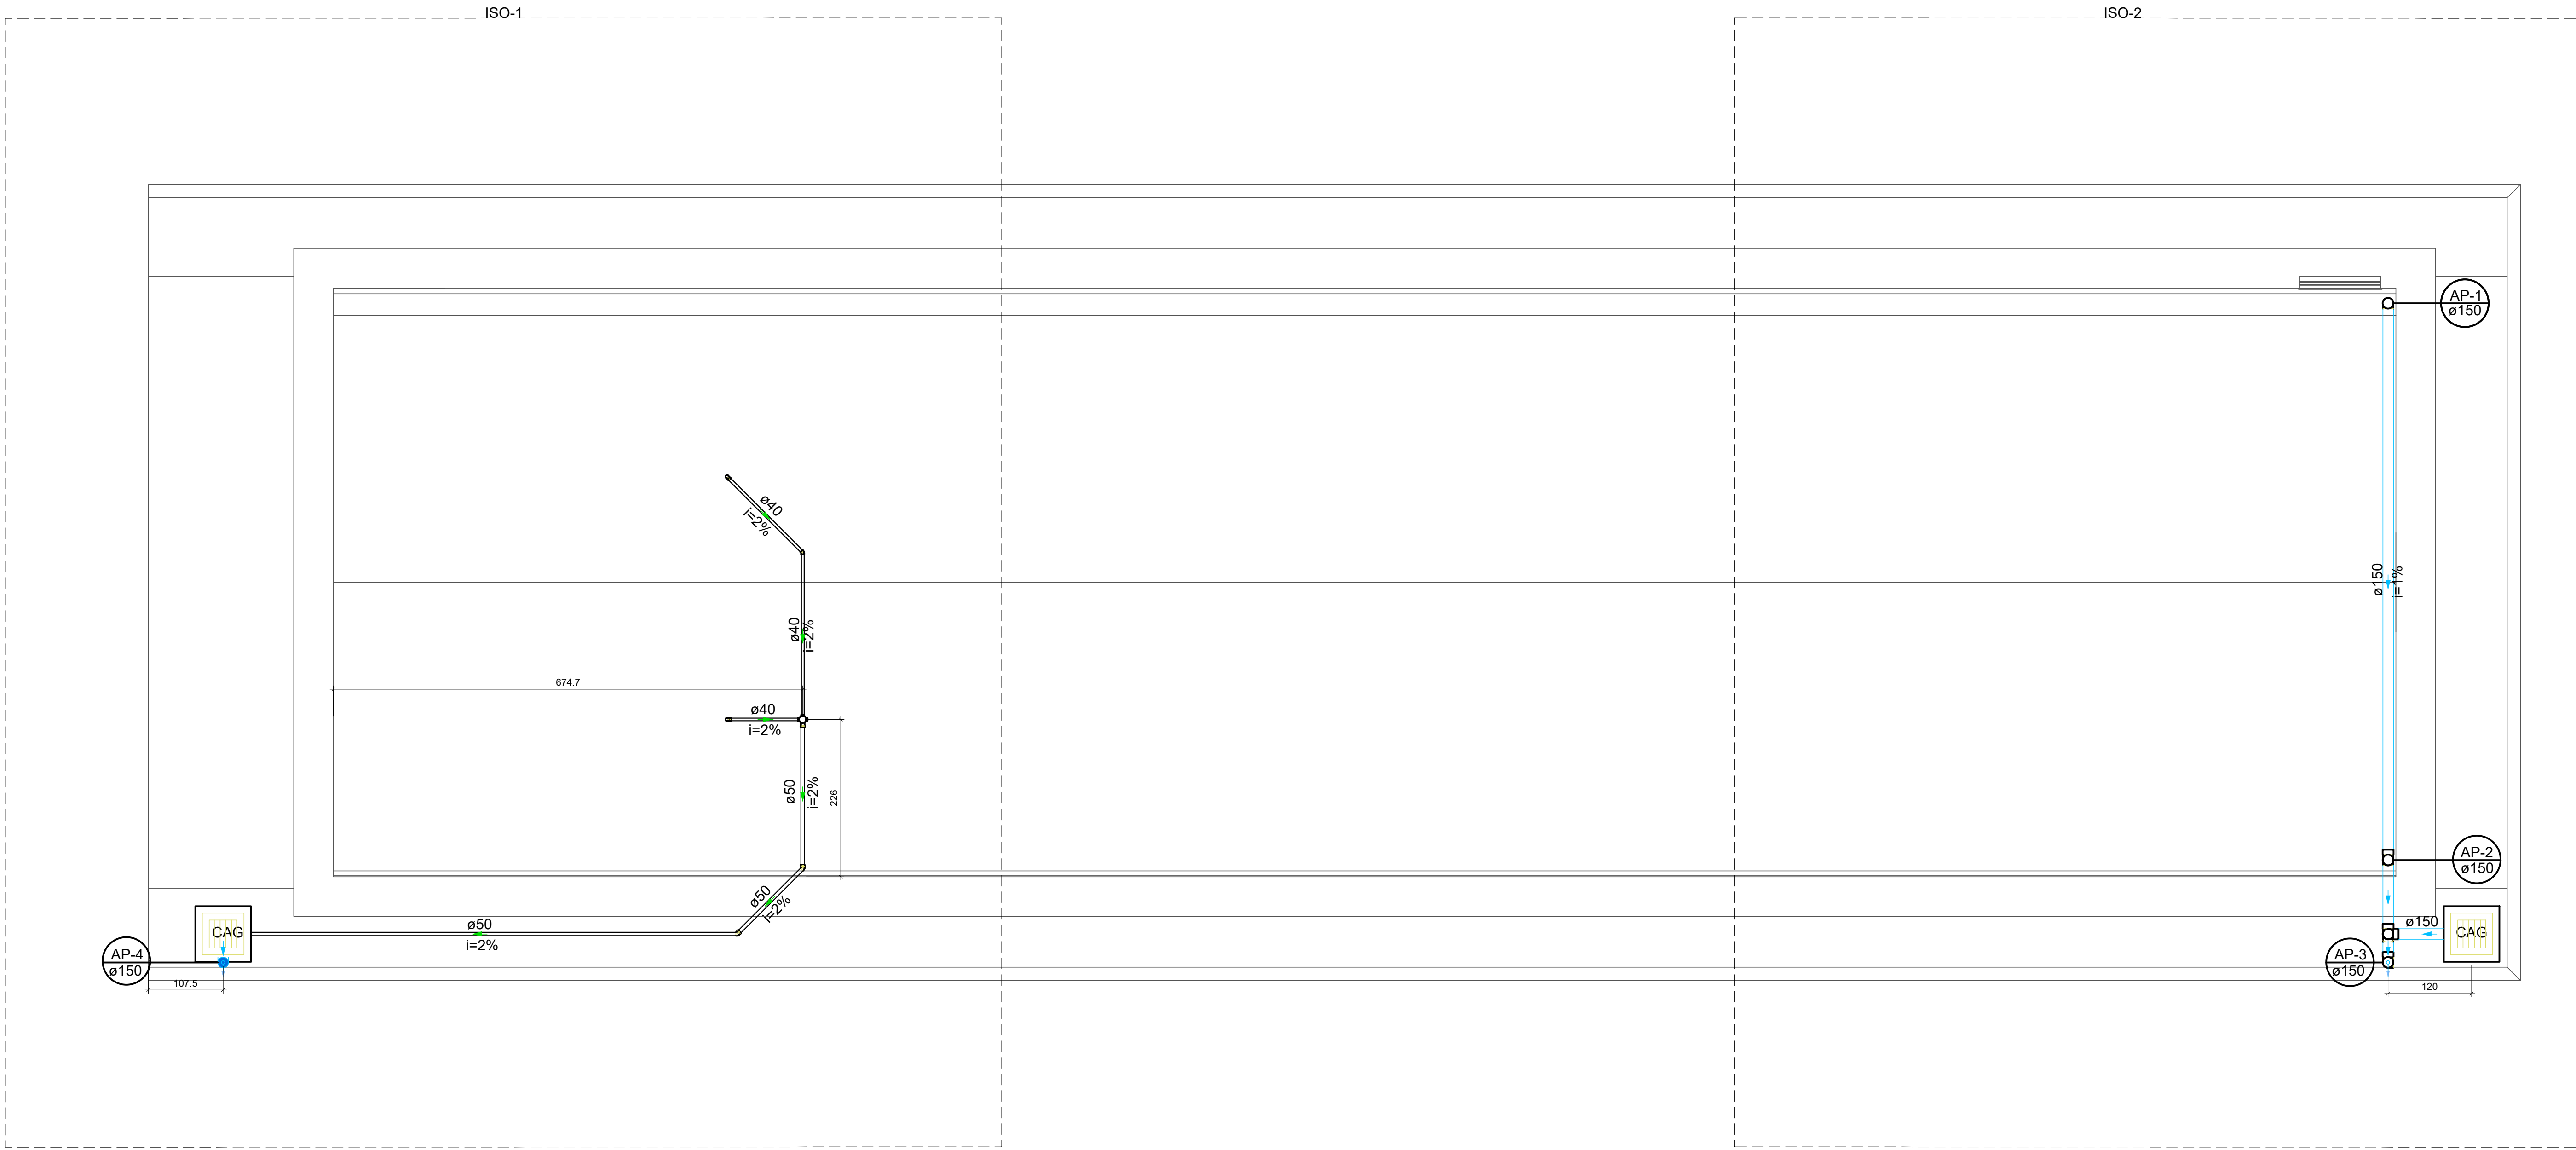

Lista de materiais - PAV TÉCNICO	
Esgoto	
PVC Acessória	
Caixa sifonada 100x100x50	1 pc
PVC Esgoto	
Anel de borracha 50mm - 2"	3 pc
Curva 90 curta 40 mm	2 pc
Joelho 45 40 mm	1 pc
50 mm	2 pc
Tubo rígido c/ ponta lisa 40 mm - 2"	4.84 m
50 mm - 2"	10.87 m
Pluvial	
Caixas de Passagem	
Caixa de areia pluvial com grelha CAG- 60x60cm	2 pc
PVC Esgoto	
Anel de borracha 150mm - 6"	8 pc
Joelho 90 150 mm	6 pc
Tubo rígido c/ ponta lisa 150 mm - 6"	17.39 m
Te sanitário 150 mm	1 pc

Legenda de condutos - PAV TÉCNICO	
Esgoto	
Pluvial	

Legenda - PAV TÉCNICO	
Caixa Sifonada	
CAG	Caixa de areia pluvial c/grelha
Curva 90 curta- coluna	
Joelho 45	
Joelho 90- coluna	
Joelho 90- desce	
Te sanitário- superior	

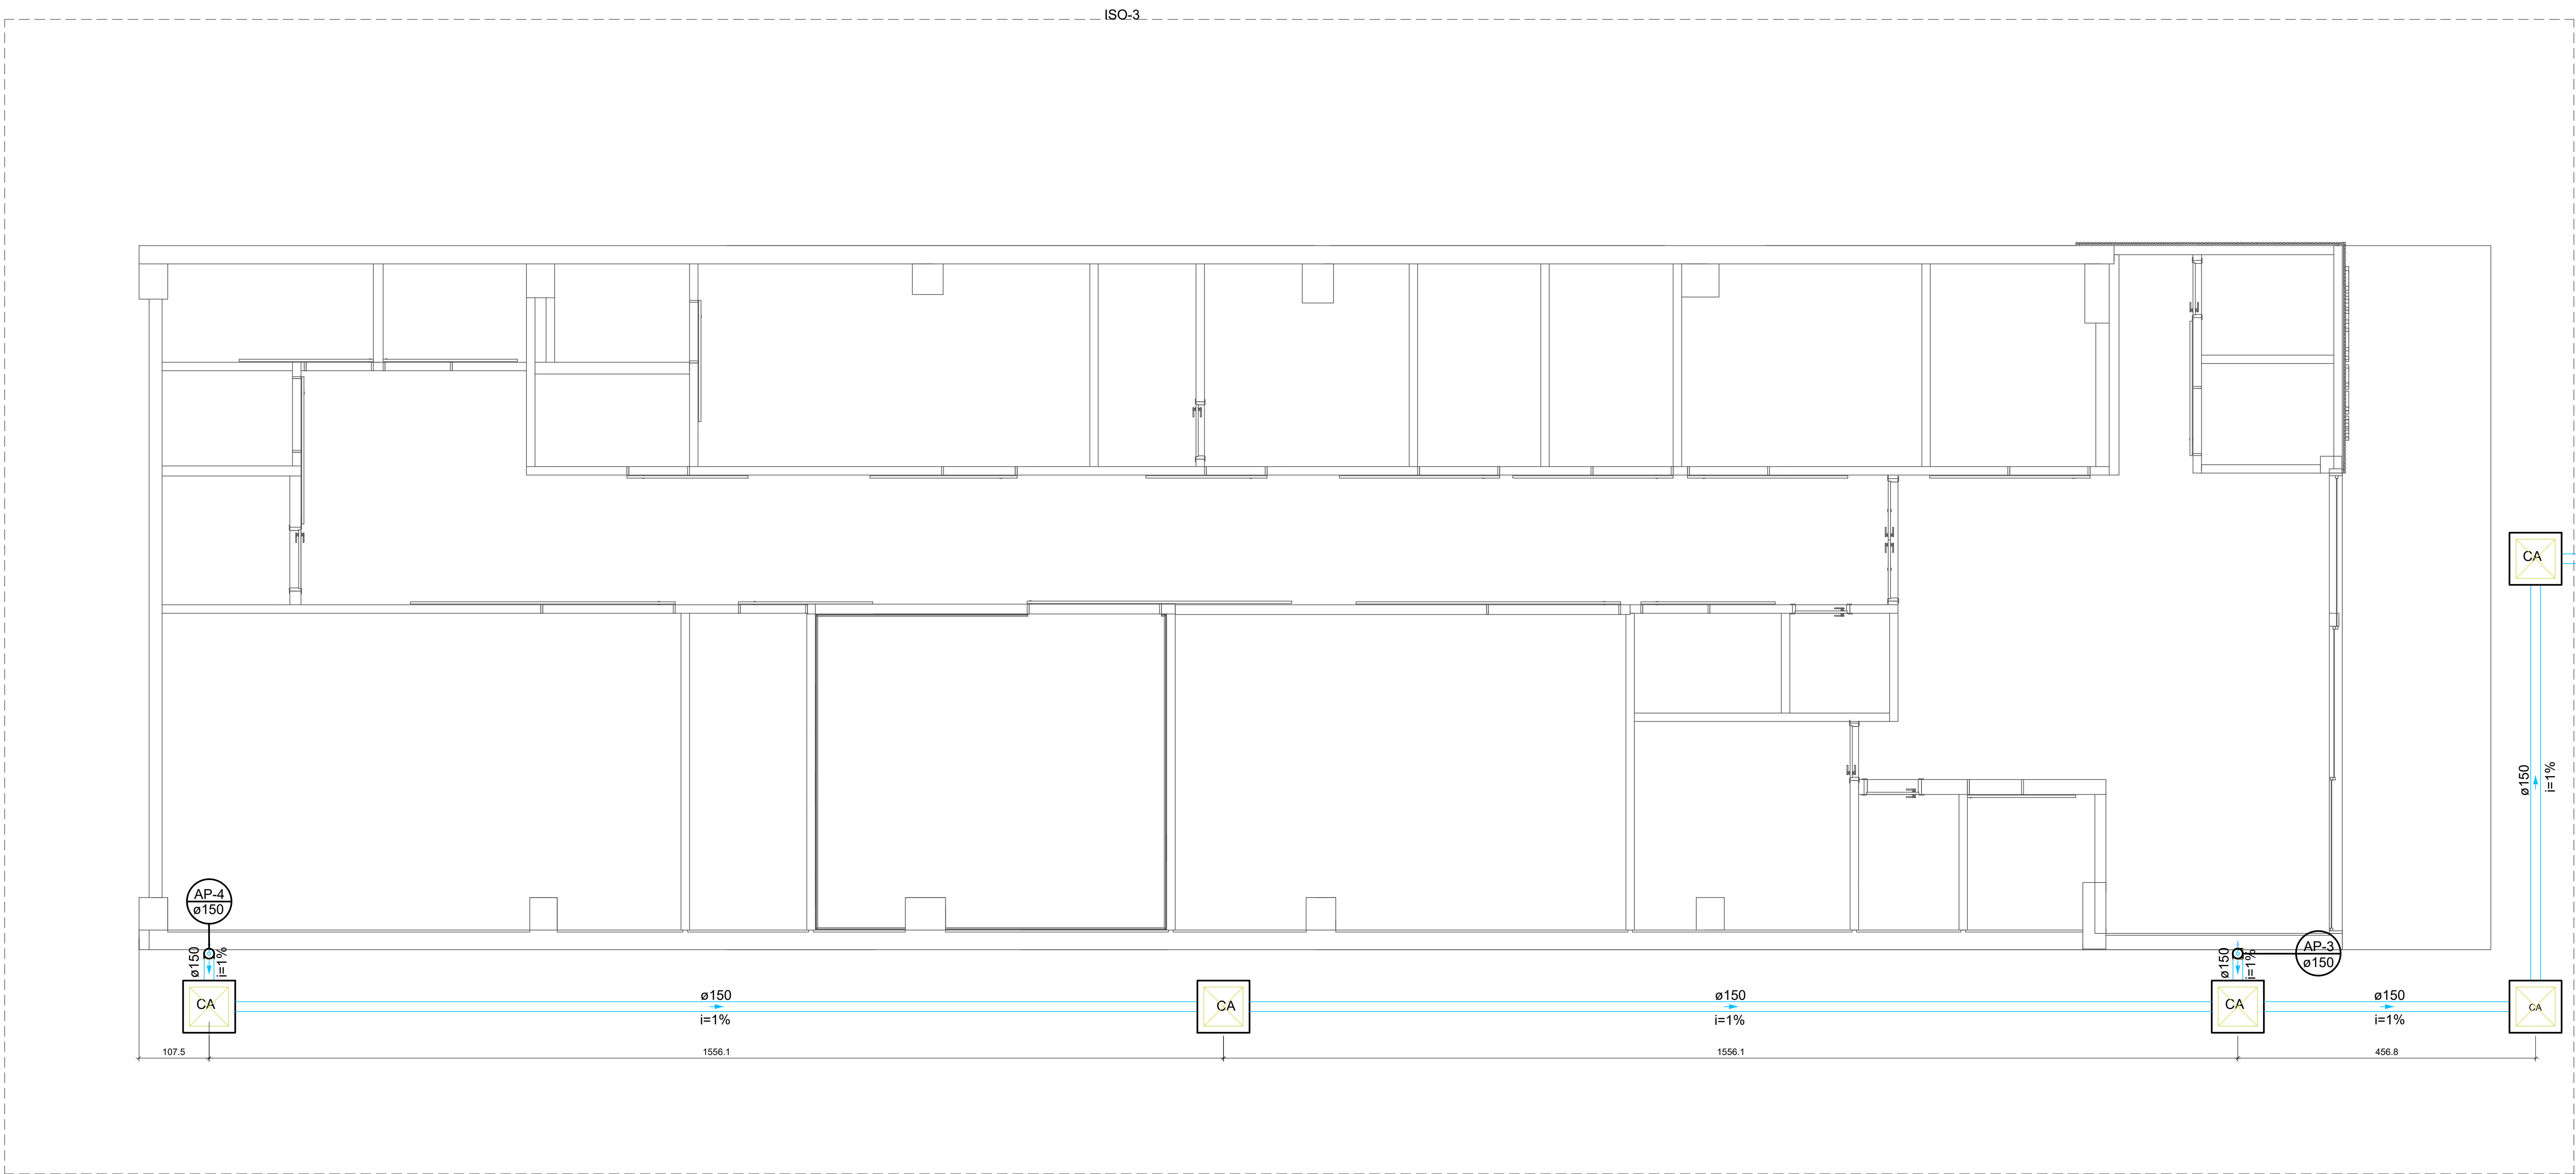

Lista de materiais - TERREO	
Pluvial	
Caixas de Passagem	
Caixa de areia pluvial sem grelha CA- 60x60cm	5 pc
PVC Esgoto	
Anel de borracha 150mm - 6"	3 pc
Joelho 90 150 mm	3 pc
Tubo rígido c/ ponta lisa 150 mm - 6"	46.23 m

Legenda de condutos - TERREO	
Pluvial	

Legenda - TERREO	
CA	Caixa de areia pluvial simples
Joelho 90- coluna	

ADMINISTRAÇÃO REGIONALPROTOCOLO	
PROJETO DE INSTALAÇÕES-ÁGUAS PLUVIAIS-MEDICINA NUCLEAR	
ENDEREÇO:	SMHS - ÁREA ESPECIAL - QUADRA 101 - BRASÍLIA-DF
PROPRIETÁRIO:	SECRETARIA DE ESTADO DE SAÚDE DO DISTRITO FEDERAL (SES-DF)
AUTOR DO PROJETO:	FREDERICO GUILHERME ALMEIDA LARA
RESPONSÁVEL TÉCNICO:	
PROPRIETÁRIO: SECRETARIA DE ESTADO DE SAÚDE DO DISTRITO FEDERAL (SES-DF)	
AUTOR DO PROJETO: FREDERICO GUILHERME ALMEIDA LARA CREA/CAU: 112960-DF	
RESPONSÁVEL TÉCNICO: CREA/CAU:	
ORGÃOS FISCALIZADORES	ORGÃOS FISCALIZADORES
ORGÃOS FISCALIZADORES	ORGÃOS FISCALIZADORES
PROJETO BÁSICO DE ÁGUAS PLUVIAIS	
ÁREA: 36,11m²	DATA DO PROJETO: 27/02/2026
CONTEÚDO: PLANTA TERREO	ESCALA: INDICADA
PLANTA COBERTURA	PROJETISTA AUXILIAR: NOME
NOME DO ARQUIVO: 2025-024-HBDF-HAP-PB-R00	REVISÃO: R00
DATA REV.: 27/02/2026	FORMATO: A0
FOLHA / TOTAL: 01/03	

R A S C U N H O - 0720260018614

1. Responsável Técnico(a)

FREDERICO GUILHERME ALMEIDA LARA

Título profissional: **Engenheiro Civil, Engenheiro de Segurança do Trabalho**

RNP: **0703446037**
Registro: **11299/D-DF**

Empresa contratada: **INSTITUTO DE GESTÃO ESTRATÉGICA DE SAÚDE DO DISTRITO FEDERAL**
Registro: **13996-DF**

2. Dados do Contrato

Contratante: **INSTITUTO DE GESTÃO ESTRATÉGICA DE SAÚDE DO DISTRITO FEDERAL**

CNPJ: **28.481.233/0001-72**

SMHS Área Especial A Número: S/N

Bairro: Asa Sul

CEP: 70335-900

Cidade: Brasília UF: DF

Complemento: Hospital de Base

E-Mail: gepro@igesdf.org.br

Fone: (61)35508849

Contrato:

Celebrado em: 29/08/2023 Valor Obra/Serviço R\$: 1,00
Fim em: 29/08/2030

Vinculada a ART:

Tipo de contratante: Pessoa Jurídica de Direito Privado

Ação institucional: Nenhuma/Não Aplicável

3. Dados da Obra/Serviço

Data de Início: 10/01/2026 Previsão término: 25/03/2026

Coordenadas Geográficas: -15.800719661002214,-47.88825308360003

Finalidade: **Saúde**

Código/Obra pública:

Proprietário: **INSTITUTO DE GESTÃO ESTRATÉGICA DE SAÚDE DO DISTRITO FEDERAL**

CNPJ: **28.481.233/0001-72**

E-Mail: gepro@igesdf.org.br

Fone: (61) 35508849

1º Endereço

SMHS Área Especial A

Número: S/N

Bairro: Asa Sul

CEP: 70335-900

Complemento: Hospital de Base

Cidade: Brasília - DF

4. Atividade Técnica

Elaboração em BIM

Quantidade Unidade

Projeto de estrutura metálica para edificação

390,1000 metros quadrados

Projeto de Instalações de ligação individual de rede de água

390,1000 metros quadrados

Projeto de Instalações de sistema de redes de águas pluviais

390,1000 metros quadrados

Após a conclusão das atividades técnicas o(a) profissional deverá proceder à baixa desta ART.

5. Observações

Projeto estrutura Metalica da cobertura da Gama Camara

6. Declarações

Qualquer conflito ou litígio originado do presente contrato, bem como sua interpretação ou execução, será resolvido por arbitragem, de acordo com a Lei nº 9.307, de 23 de setembro de 1996, nos termos do respectivo regulamento de arbitragem que, expressamente, as partes declaram concordar.

Profissional

Contratante

Acessibilidade: Sim: Declaro atender às regras de acessibilidade previstas nas normas técnicas da ABNT, no Decreto nº 5.296/2004 e na Lei nº 13.146/2015, atendendo todos os critérios exigidos.